


旧南庁舎 3階平面図 1/300



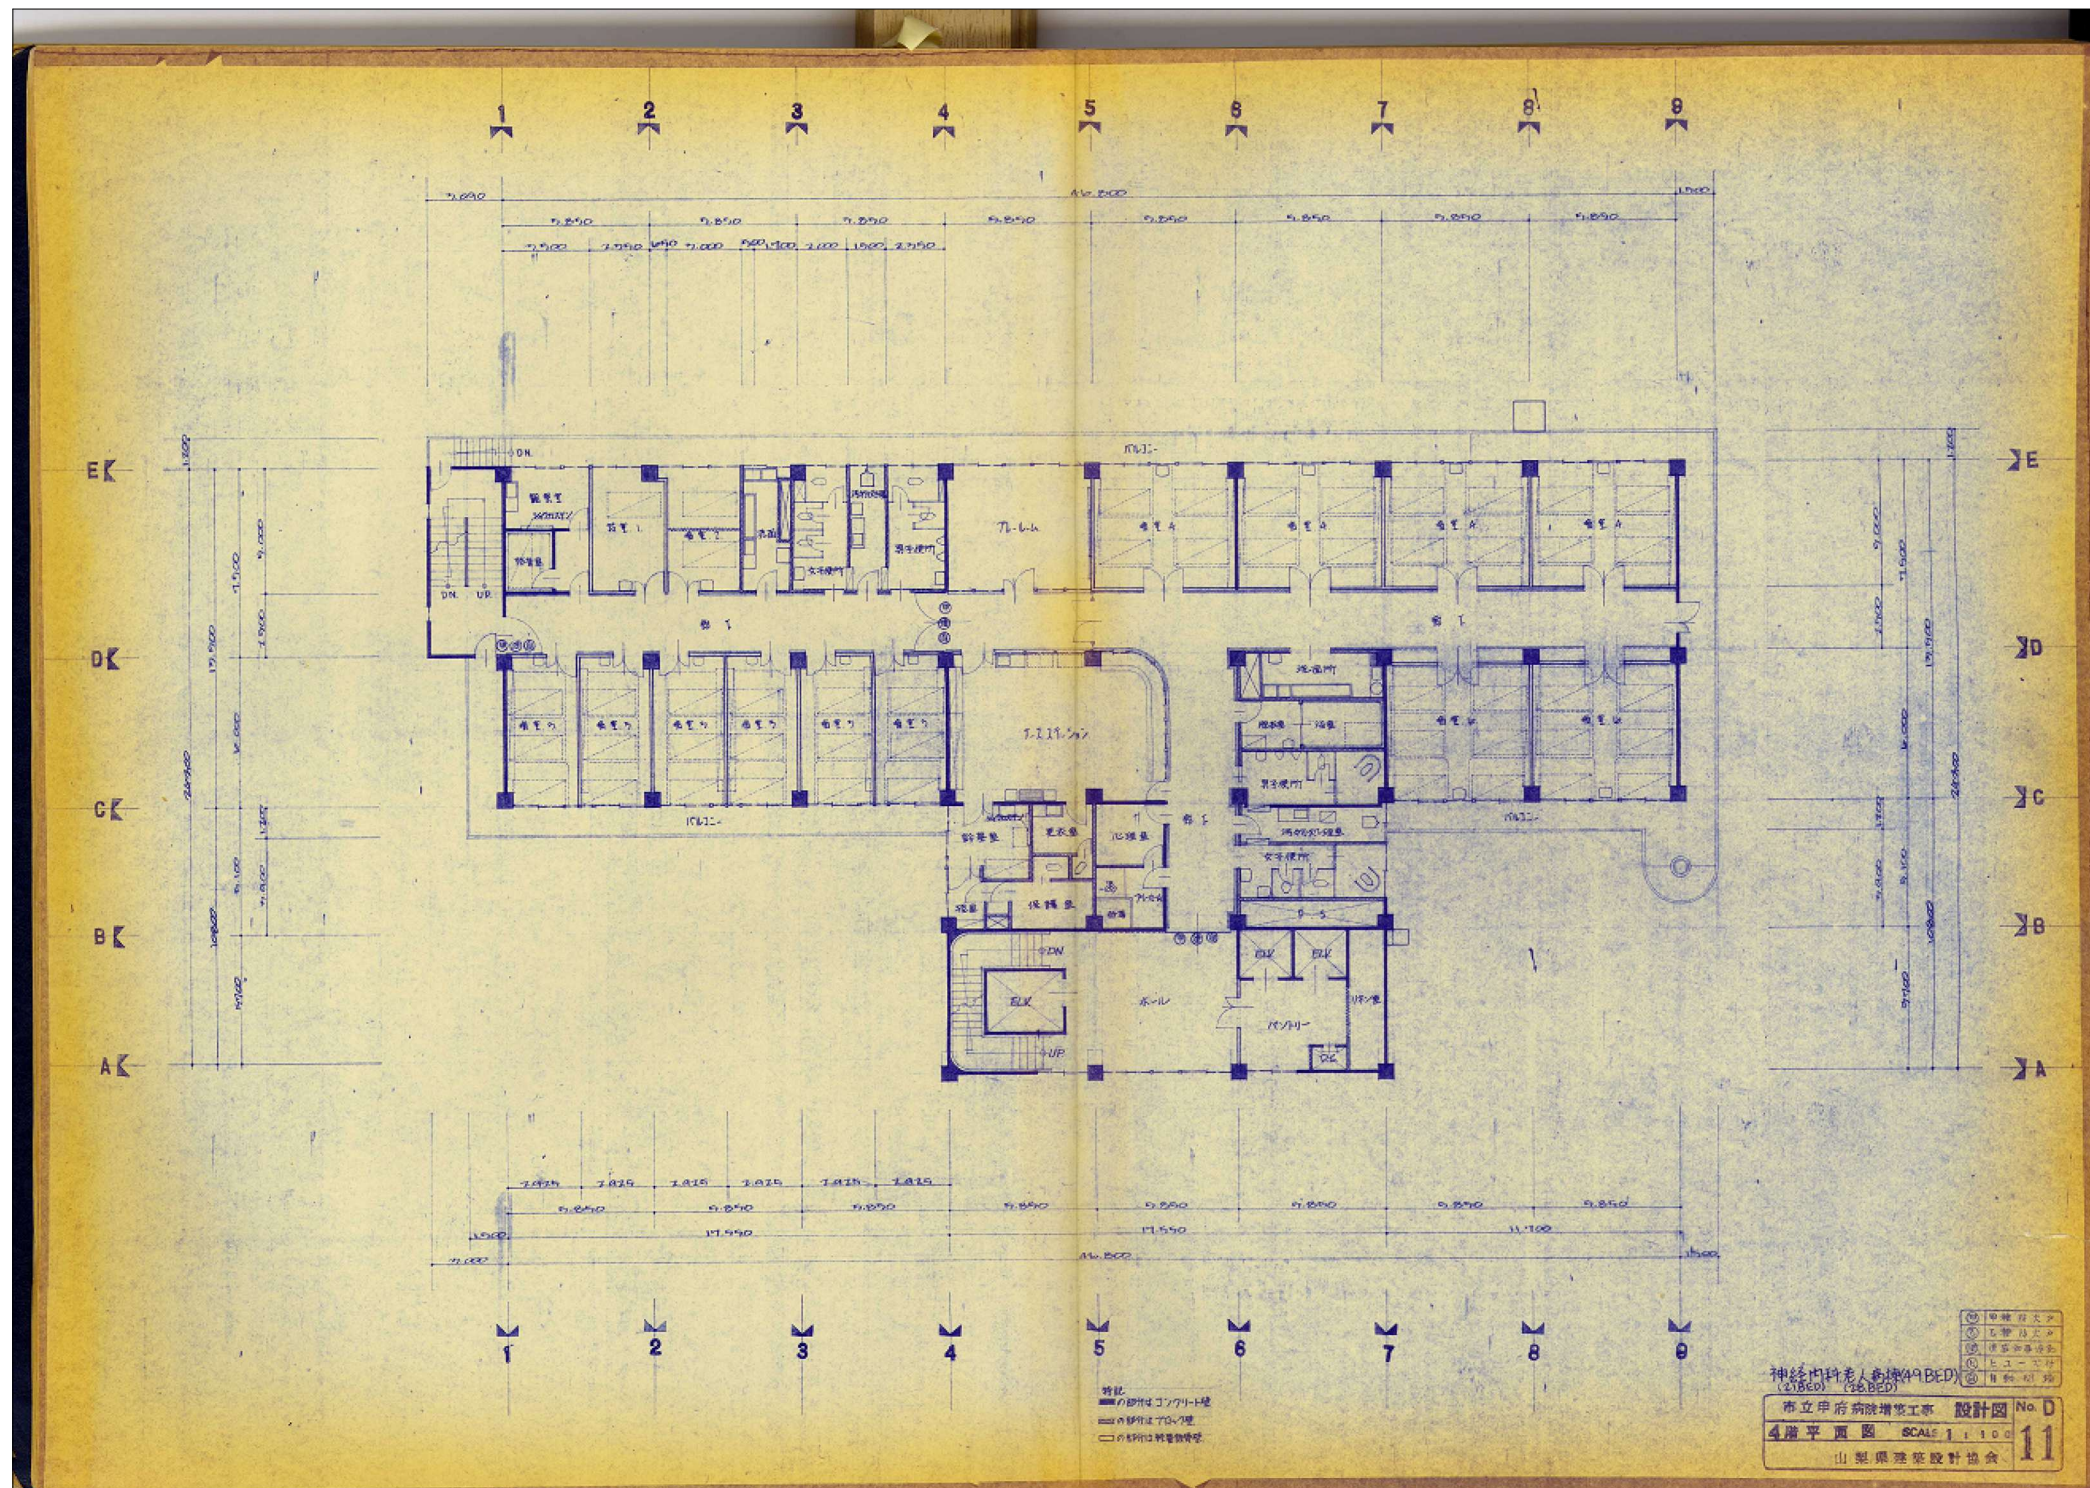

旧南庁舎 4階平面図 1/300

まちづくり部 まち整備室 建築営繕課

承認 設計 担当

縮尺 1/300  
設計年月日 令和7年9月

工事名称 旧南庁舎解体工事  
図面名称 旧南庁舎4階平面図