



目 次

[illegible]

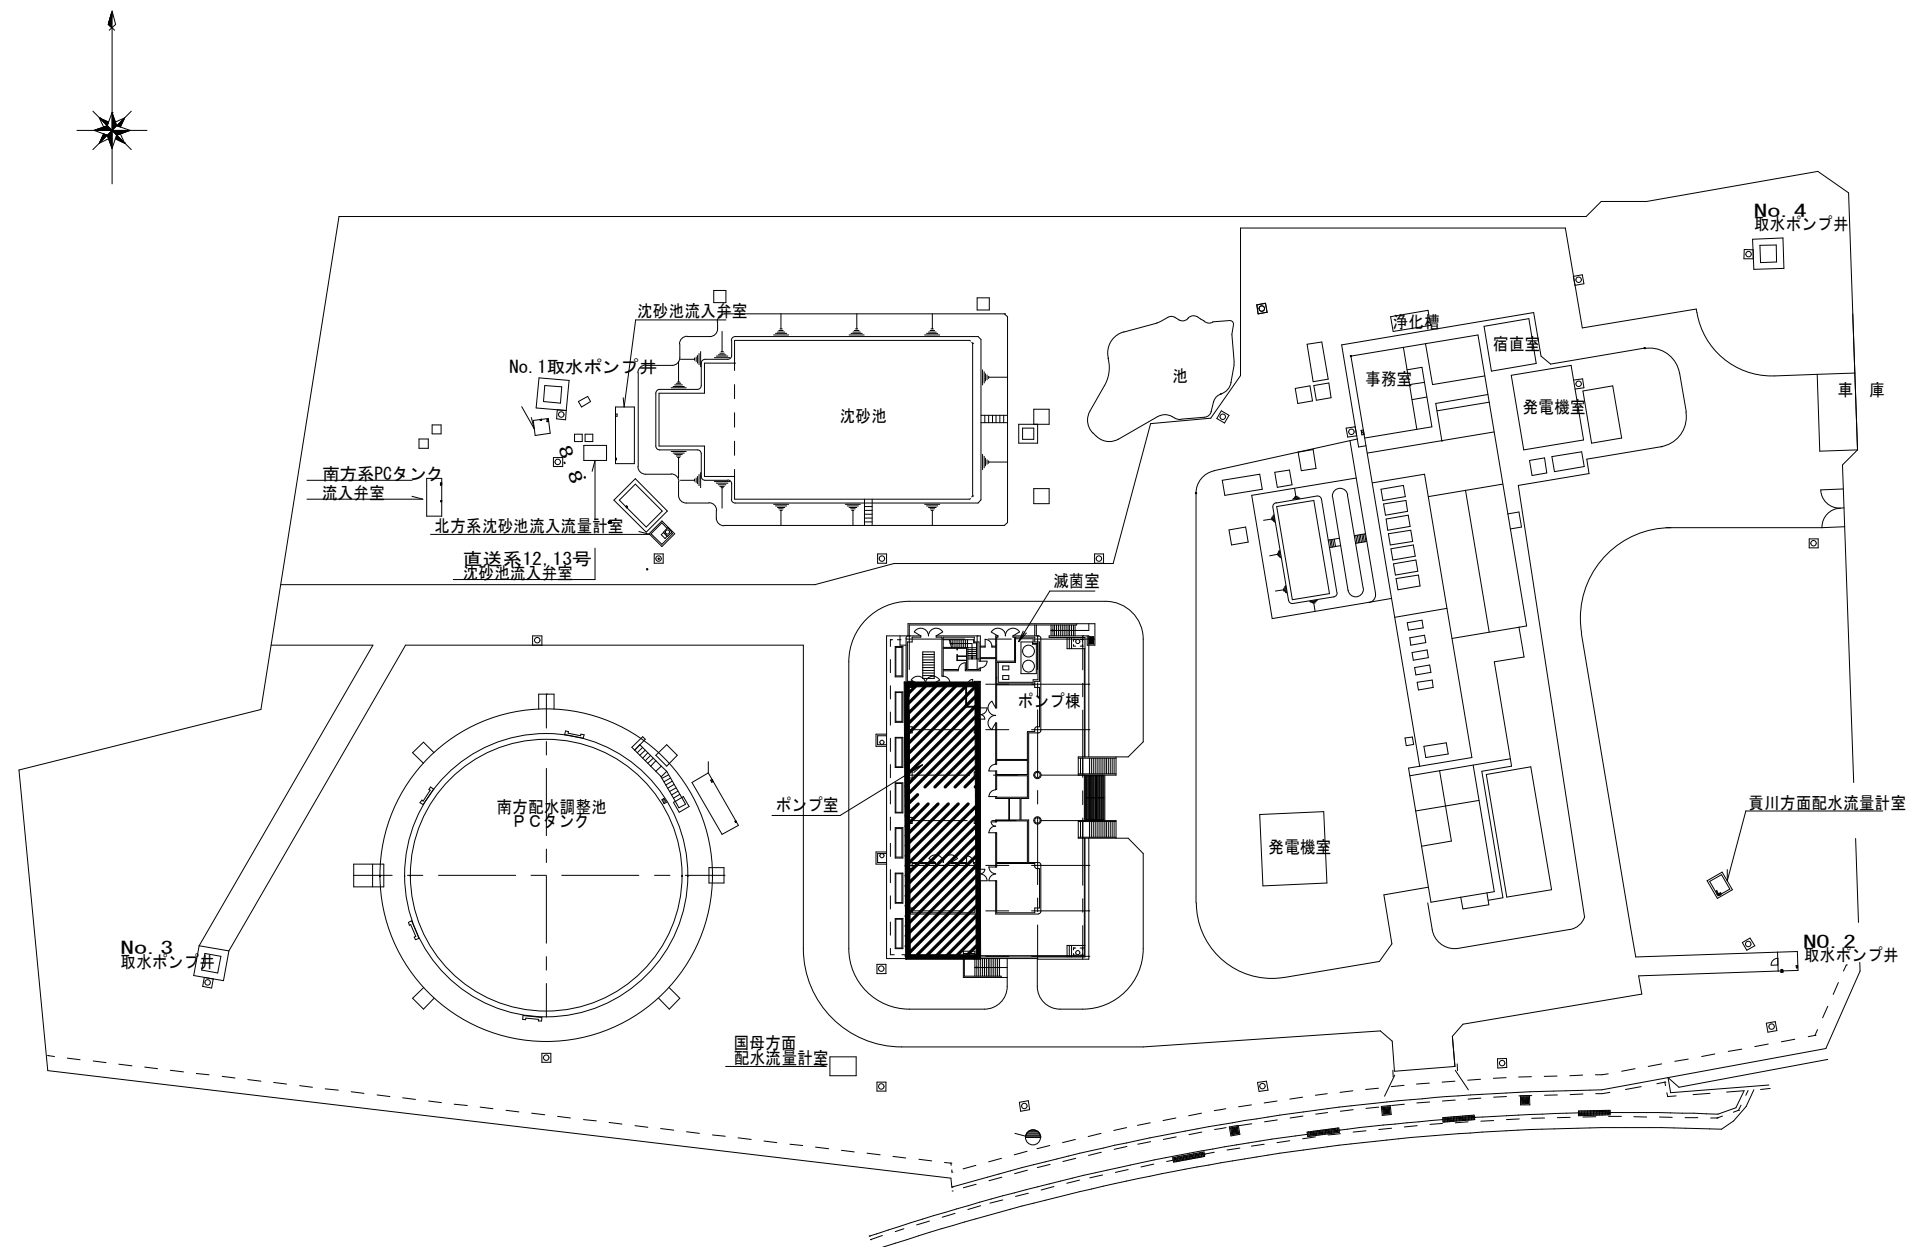

昭和浄水場 一般平面図 (S=1/500)


注)
1.  は、今回工事範囲を示す。

工 事 件 名	(そー21)昭和浄水場配水ポンプ設備更新工事									
工 事 場 所	昭和町西条1413 (昭和浄水場)									
図 面 名	昭和浄水場 一般平面図	縮 尺	1/500	分 割	M-1					
甲府市上下水道局	契約番号			マイクロNo.						



今回工事範囲


工 事 件 名	(そー21)昭和浄水場配水ポンプ設備更新工事									
工 事 場 所	昭和町西条1413 (昭和浄水場)									
図 面 名	フローシート (更新)	縮 尺	NONE	分 割	M-2					
甲府市上下水道局	契約番号			マイクログNo.						

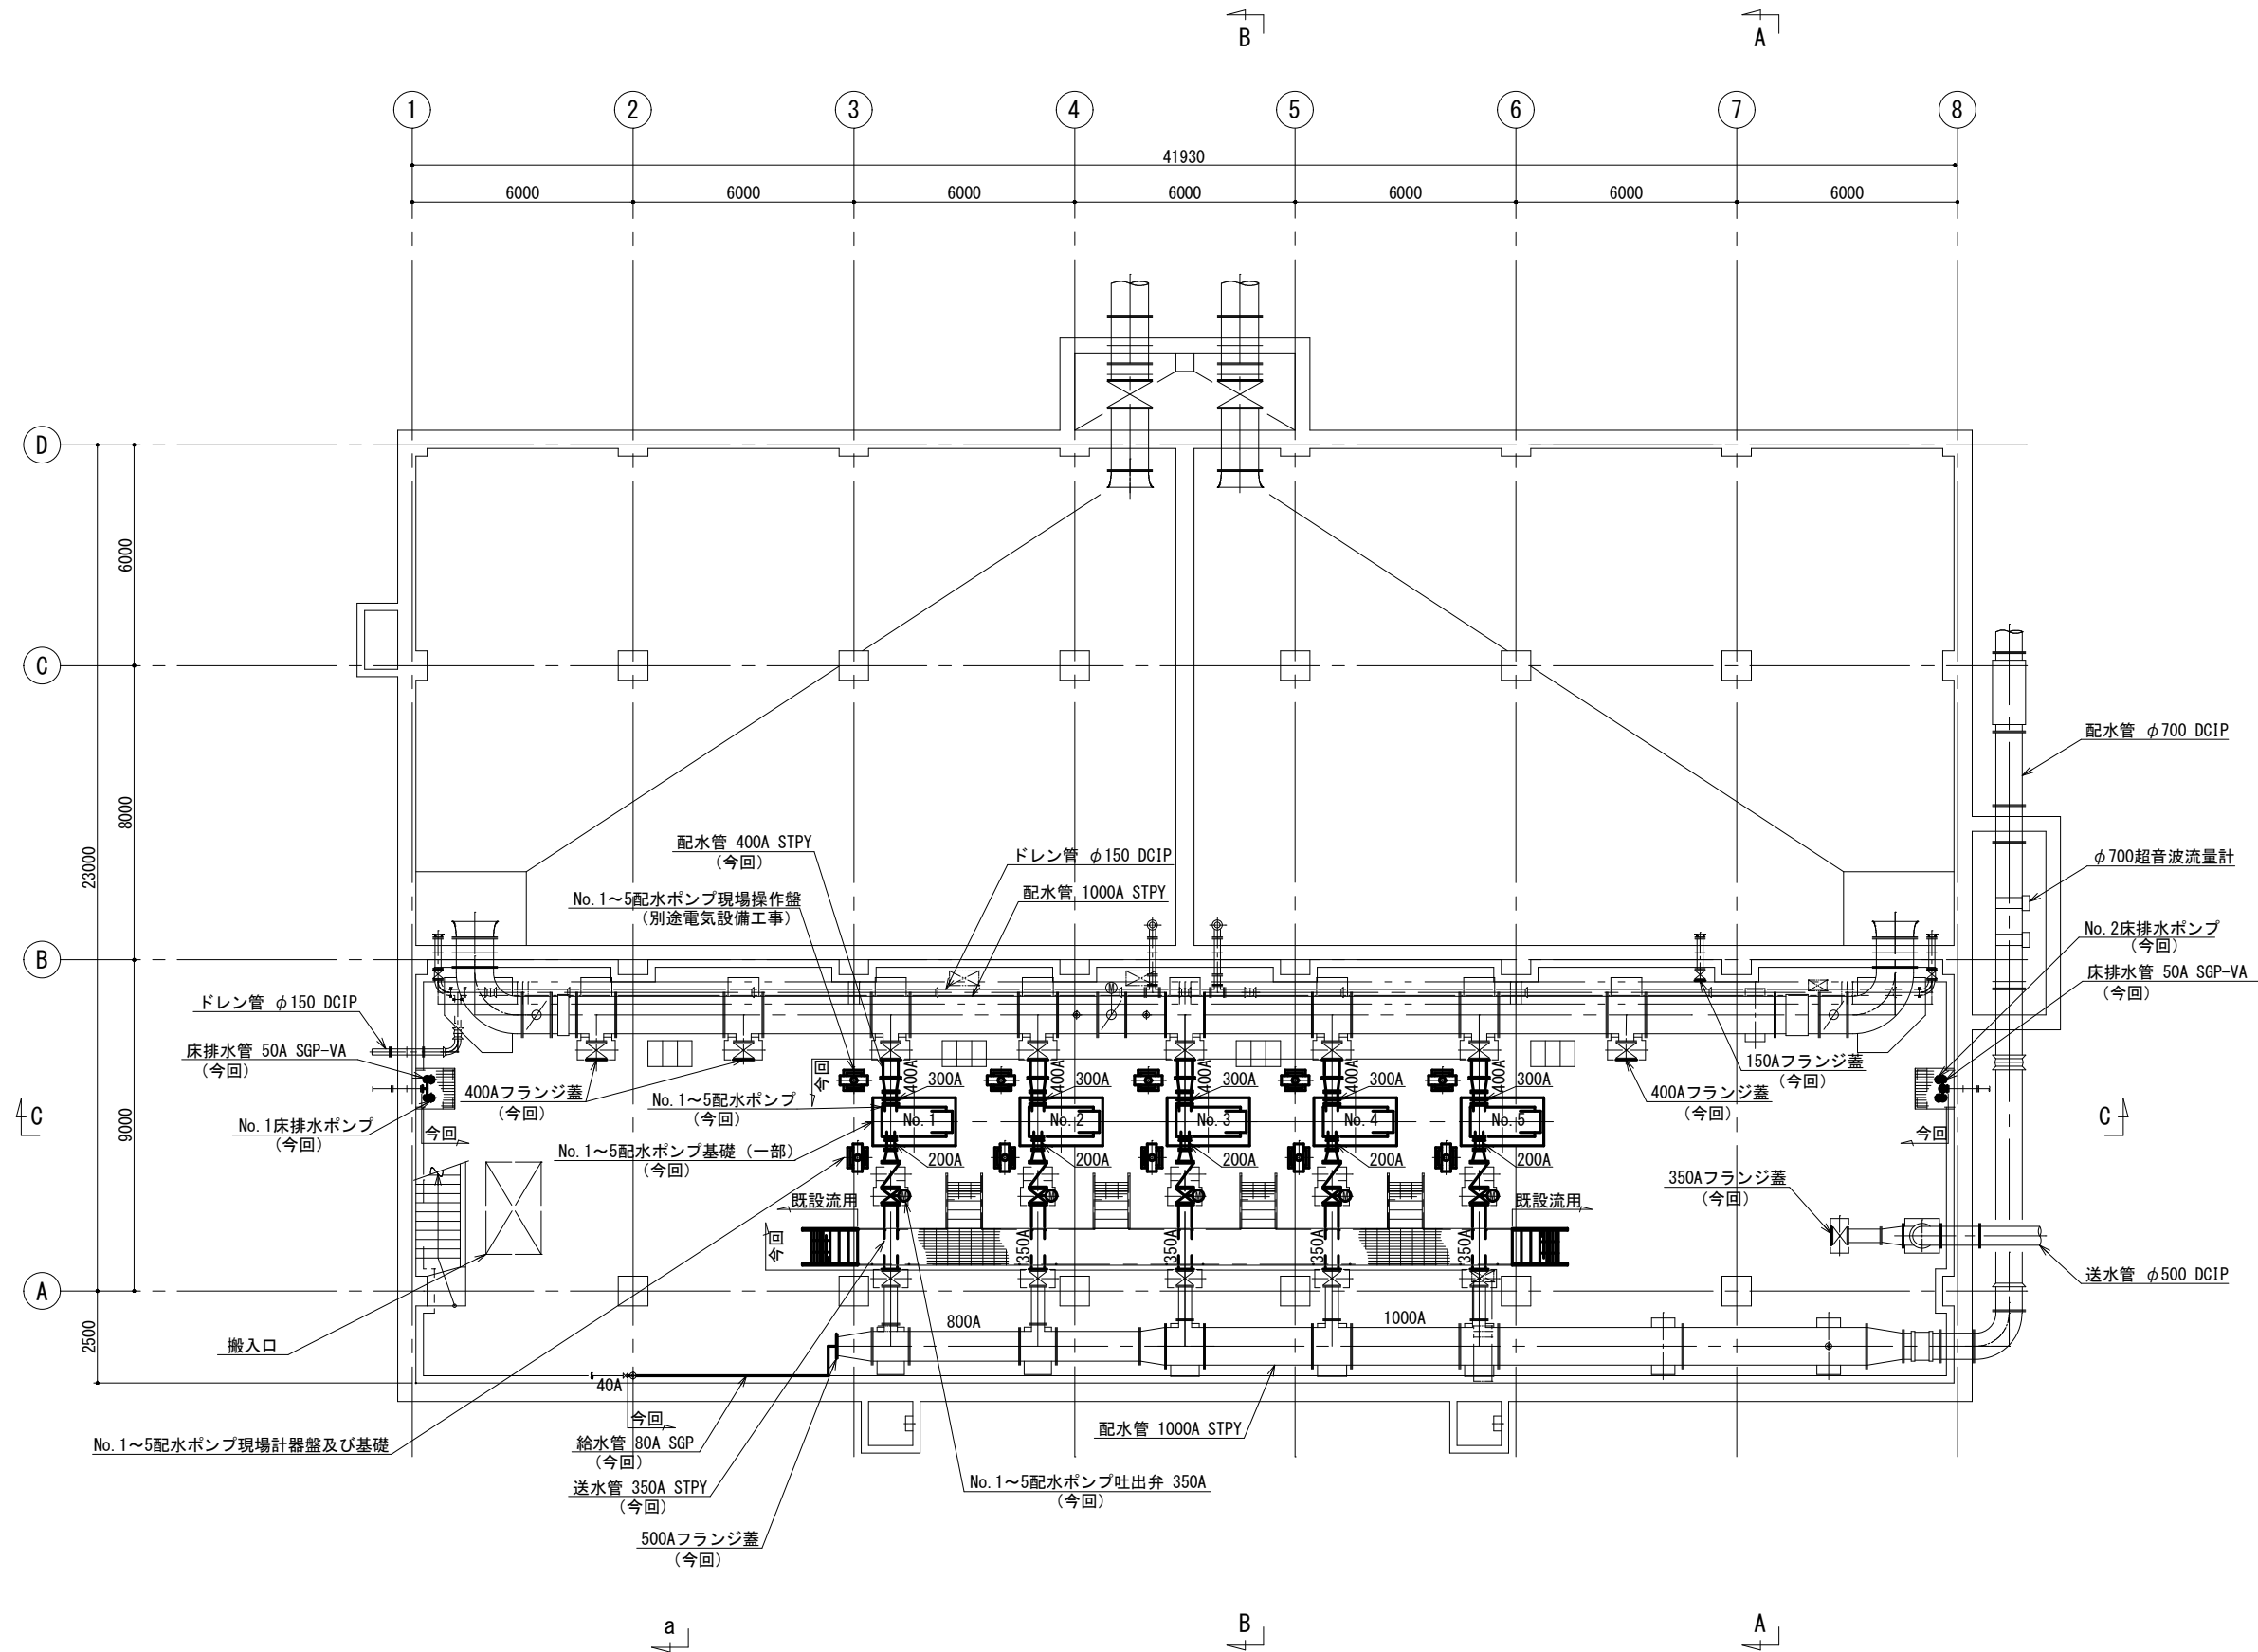


地下1階 平面図
(S=1/100)

今回工事範囲


工 事 件 名	(そー21)昭和浄水場配水ポンプ設備更新工事						
工 事 場 所	昭和町西条1413 (昭和浄水場)						
図 面 名	昭和浄水場ポンプ地下1階平面図 (更新)	縮 尺	1/100	分 割	M-3		
甲府市上下水道局	契約番号		マイクロNo.				

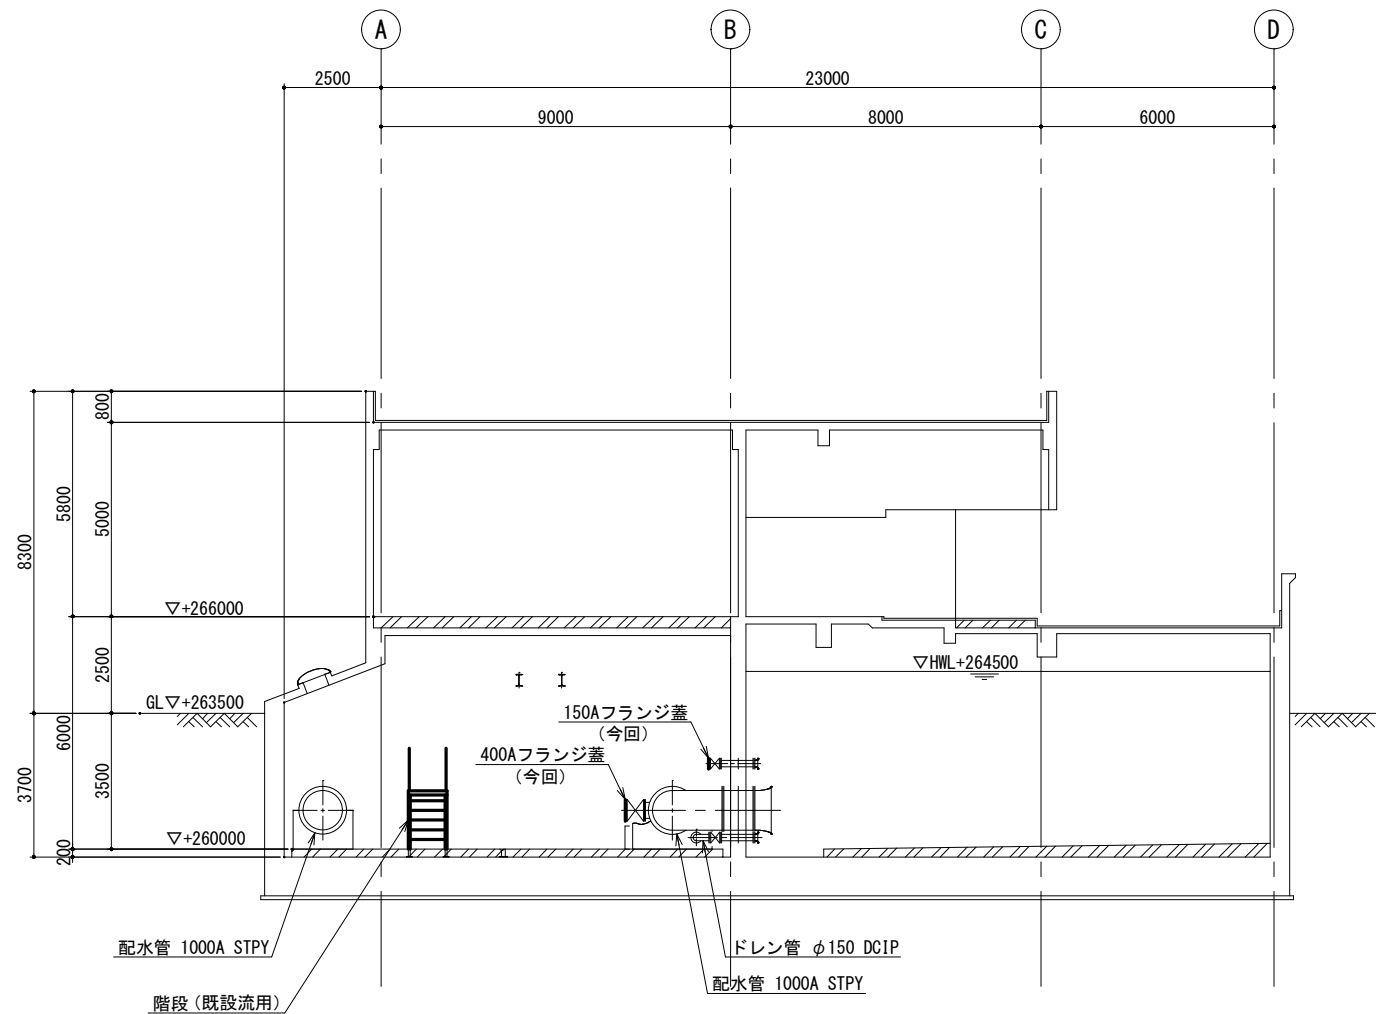

A-A 断面図
(S=1/100)

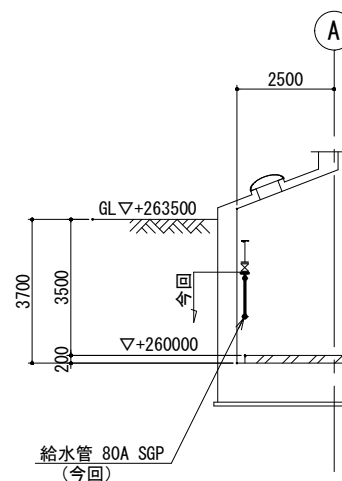


a 矢視
(S=1/100)

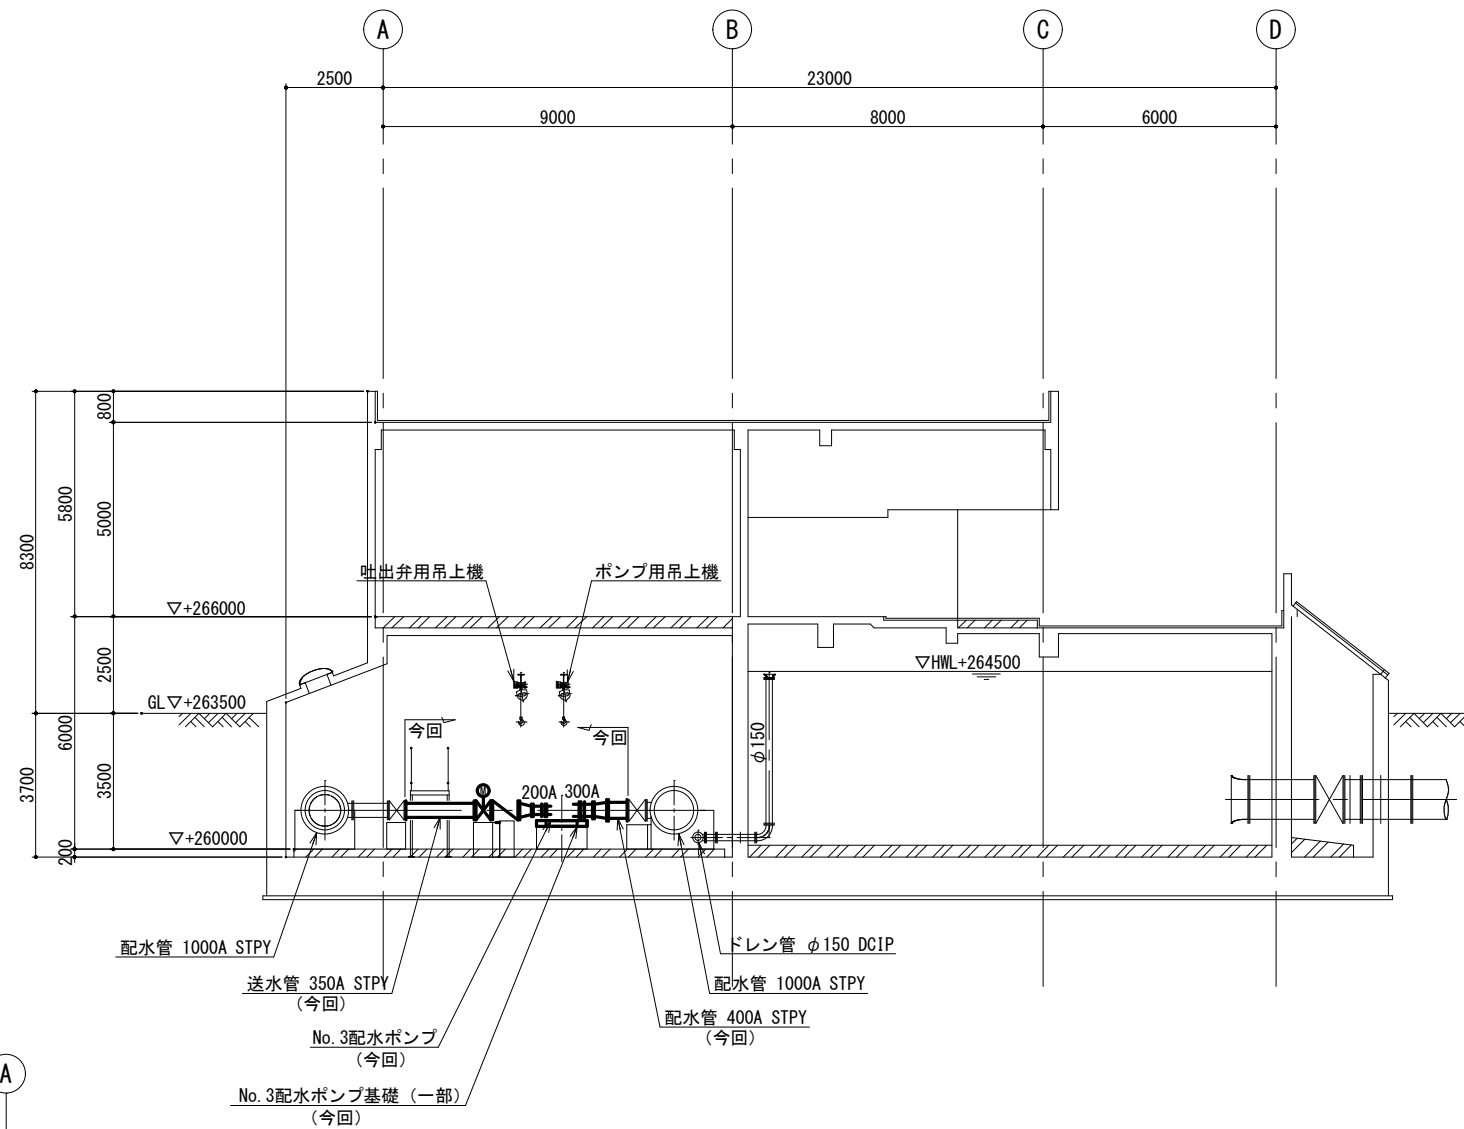

B-B 断面図
(S=1/100)

今回工事範囲

工 事 件 名	(そー21) 昭和浄水場配水ポンプ設備更新工事									
工 事 場 所	昭和町西条1413 (昭和浄水場)									
図 面 名	昭和浄水場ポンプ棟地下1階断面図-1 (更新)	縮 尺	1/100	分 割	M-4					
甲府市上下水道局	契約番号			マイクロNo.						

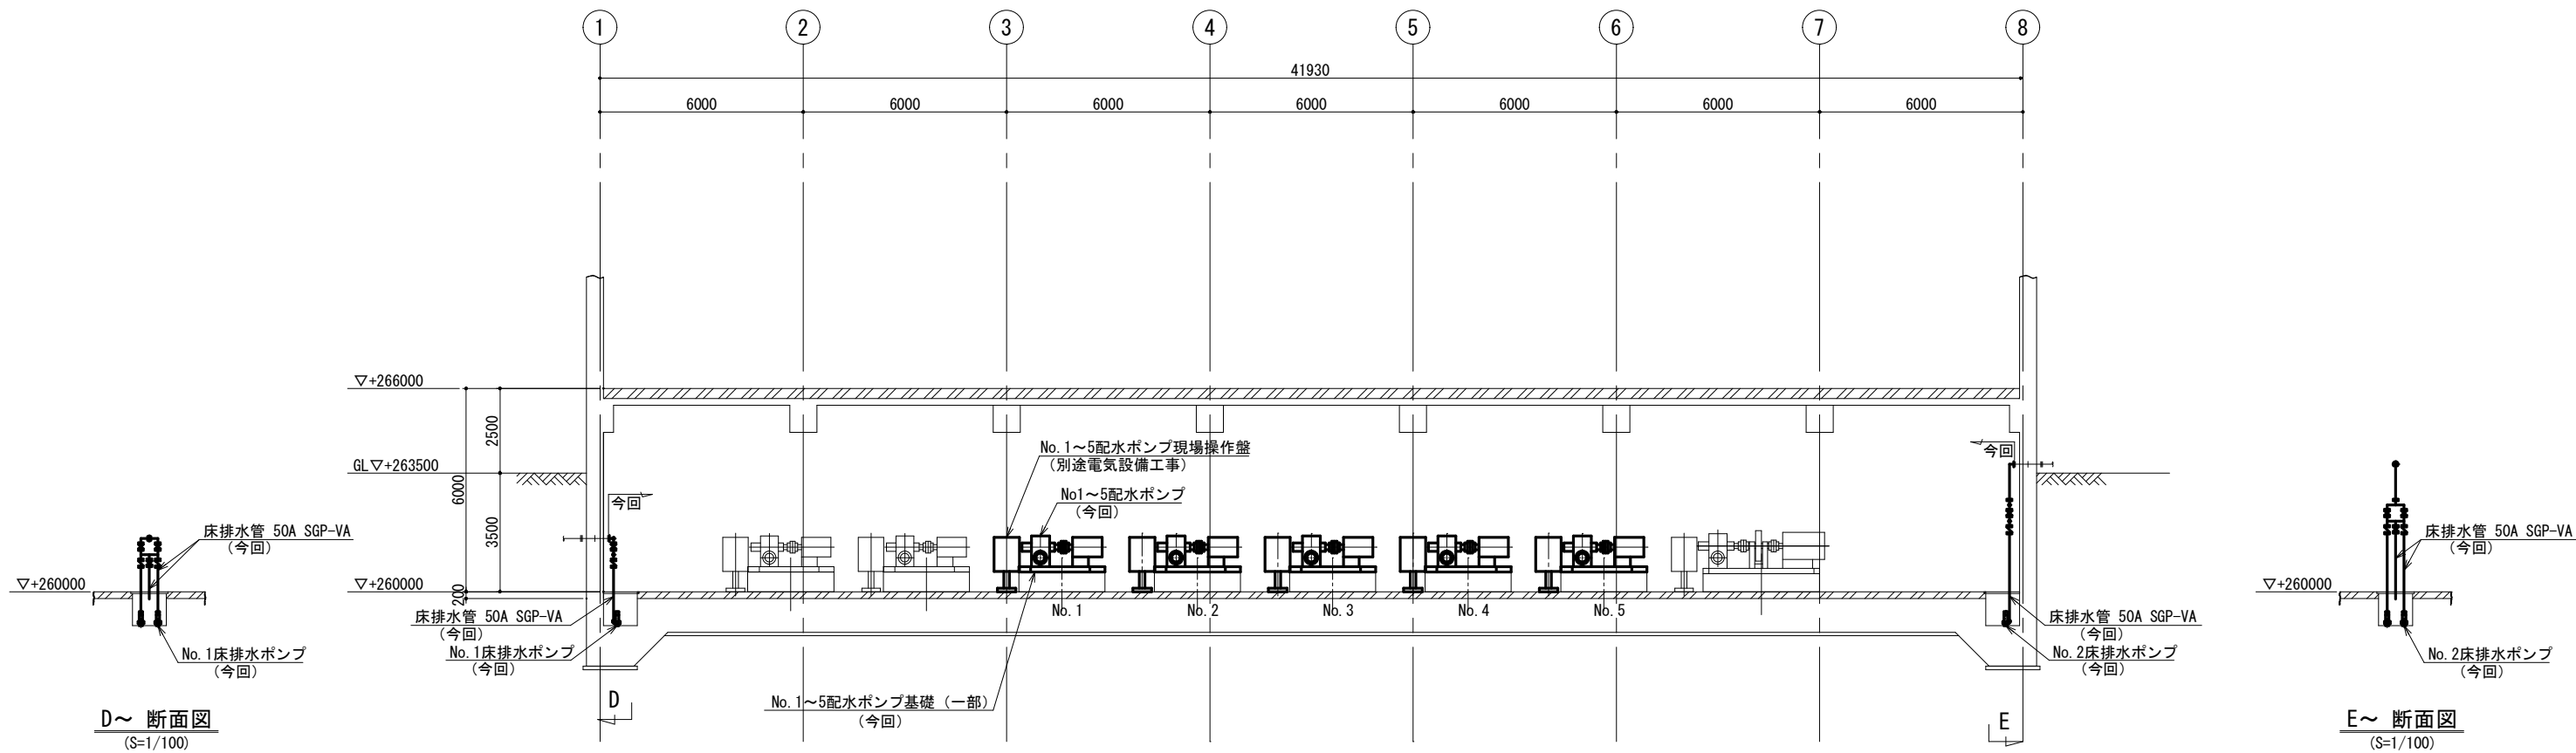


C-C 断面図
(S=1/100)

D~ 断面図
(S=1/100)

E~ 断面図
(S=1/100)

工 事 件 名	(そー21) 昭和浄水場配水ポンプ設備更新工事						
工 事 場 所	昭和町西条1413 (昭和浄水場)						
図 面 名	昭和浄水場ポンプ機地下1階断面図-2 (更新)	縮 尺	1/100	分 割	M-5		
甲府市上下水道局	契約番号				マイクログNo.		

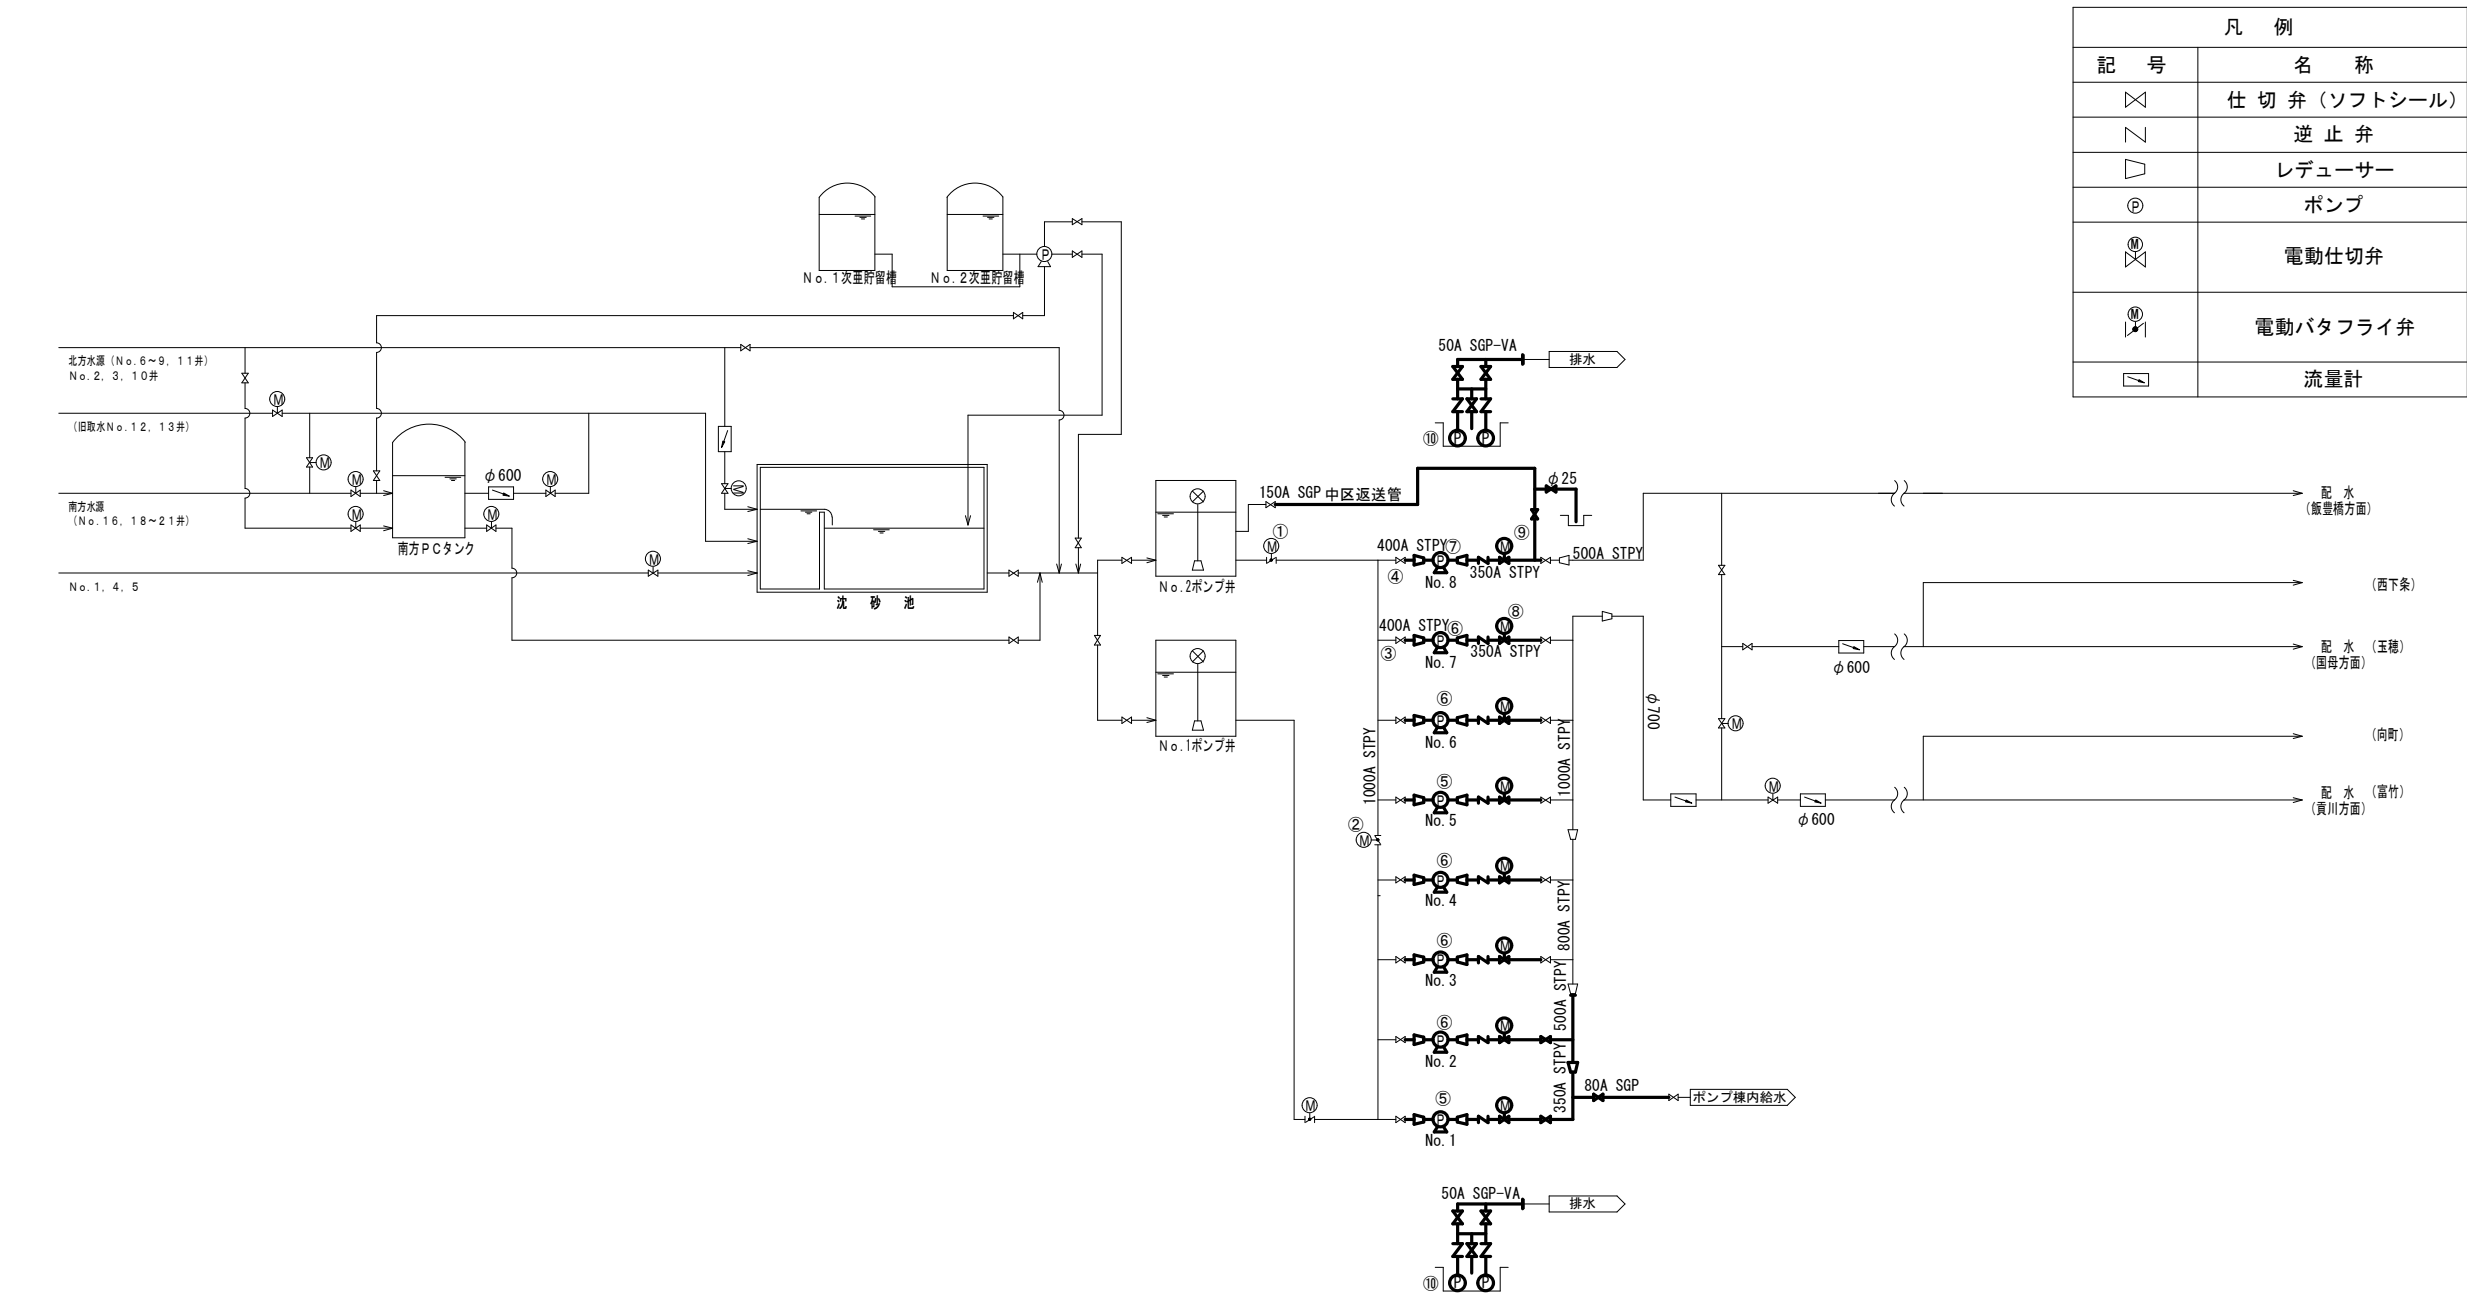


番 号	10	
機 器 名 称	床排水ポンプ	
機 器 仕 様	水中汚水ポンプ	
	0.2m3/min×10mH	
数量	0.75kW	
	既設	撤去
備 考	4	4

番 号	1		2		3		4		5		6		7		8		9	
機 器 名 称	ポンプ井流出弁		ポンプ井流出中間弁		配水ポンプ保守弁		送水ポンプ保守弁		配水ポンプ		配水ポンプ		中区送水ポンプ		配水ポンプ吐出弁		中区送水ポンプ吐出弁	
機 器 仕 様	電動バタフライ弁		電動バタフライ弁		外ねじ式ソフトシール仕切弁		外ねじ式ソフトシール仕切弁		横軸両吸込渦巻ポンプ		横軸両吸込渦巻ポンプ		横軸両吸込渦巻ポンプ		電動仕切弁		電動仕切弁	
	φ1000		φ1000		φ400		φ400		φ350×φ250×12.9m3/min×45mH		φ350×φ250×12.9m3/min×45mH		φ350×φ250×12.0m3/min×80mH		φ350		φ350	
数量	1.5kW		1.5kW						132kW		132kW		220kW		1.5kW		1.5kW	
	2	-	1	-	7	-	1	-	2	2	5	5	1	1	7	7	1	1
備 考									可変速		固定速		固定速					

今回工事範囲


工 事 件 名	(そー21)昭和浄水場配水ポンプ設備更新工事									
工 事 場 所	昭和町西条1413 (昭和浄水場)									
図 面 名	フローシート (撤去)	縮 尺	NONE	分 割	M-6					
甲府市上下水道局	契約番号			マイクロNo.						

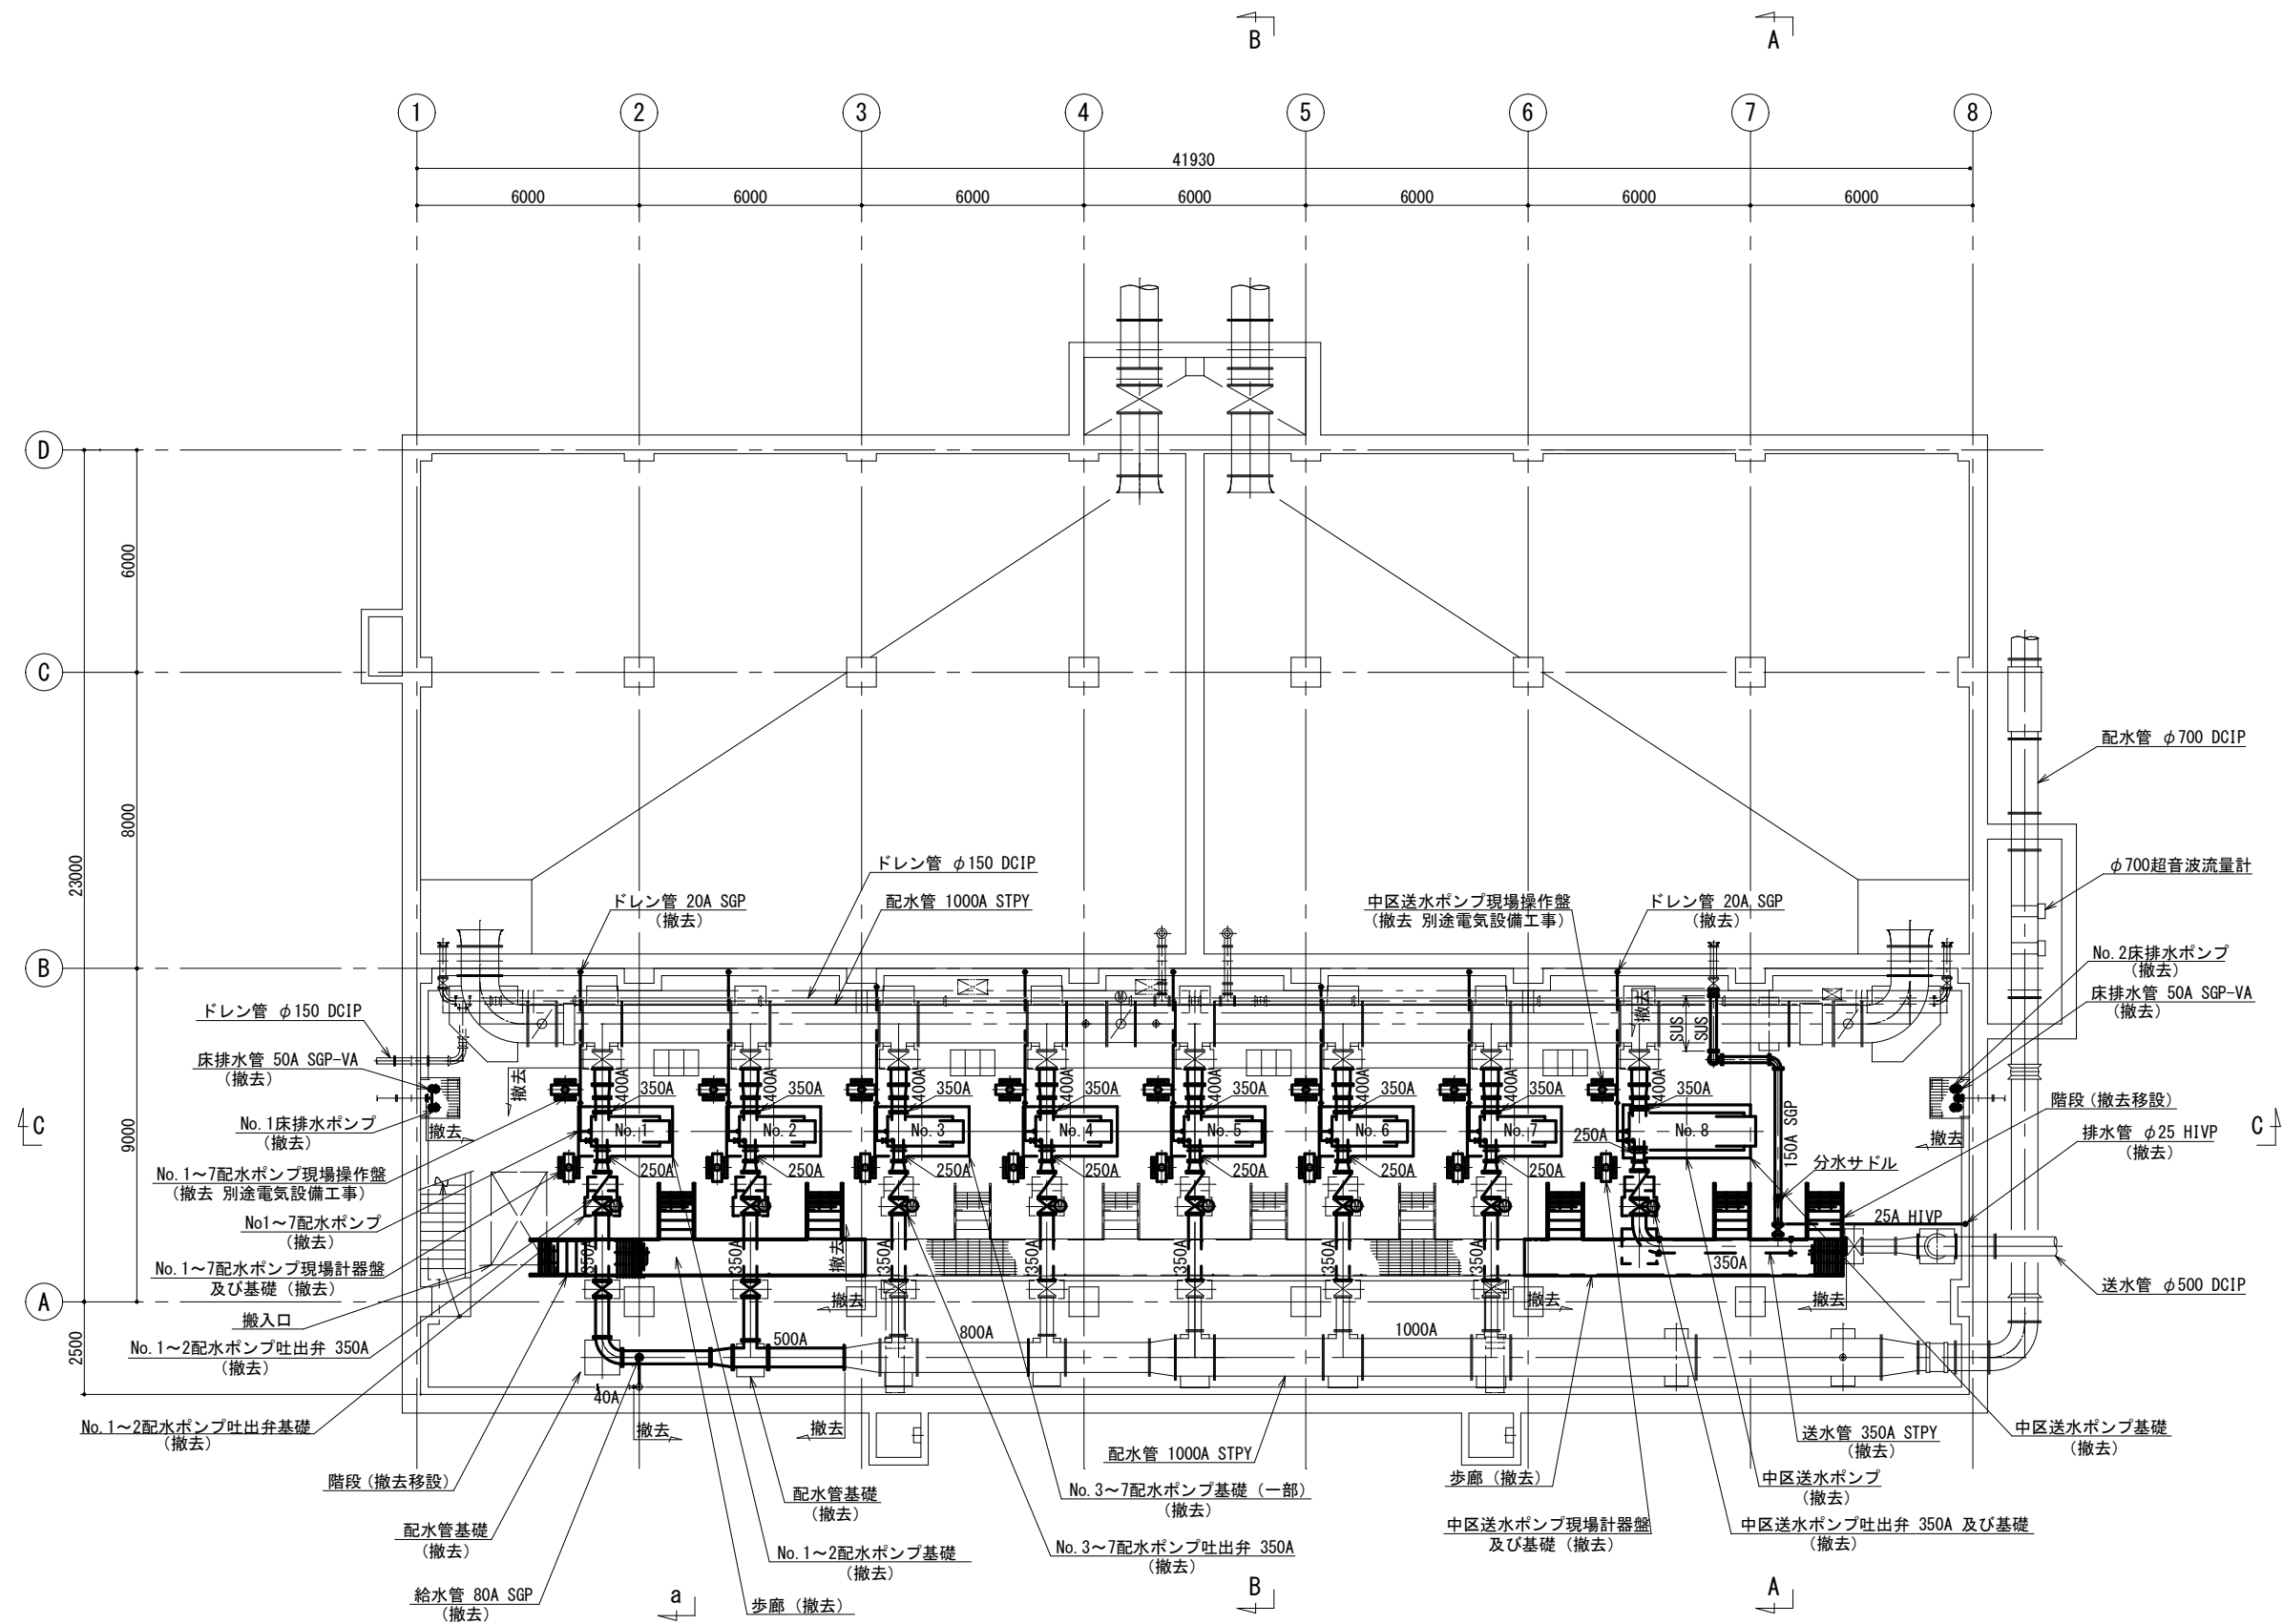


地下1階 平面図
(S=1/100)

今回工事範囲


工 事 件 名	(そー21) 昭和浄水場配水ポンプ設備更新工事						
工 事 場 所	昭和田西条1413 (昭和浄水場)						
図 面 名	昭和浄水場ポンプ地下1階平面図 (縮小)	縮 尺	1/100	分 割	M-7		
甲府市上下水道局	契約番号		マイクロNo.				

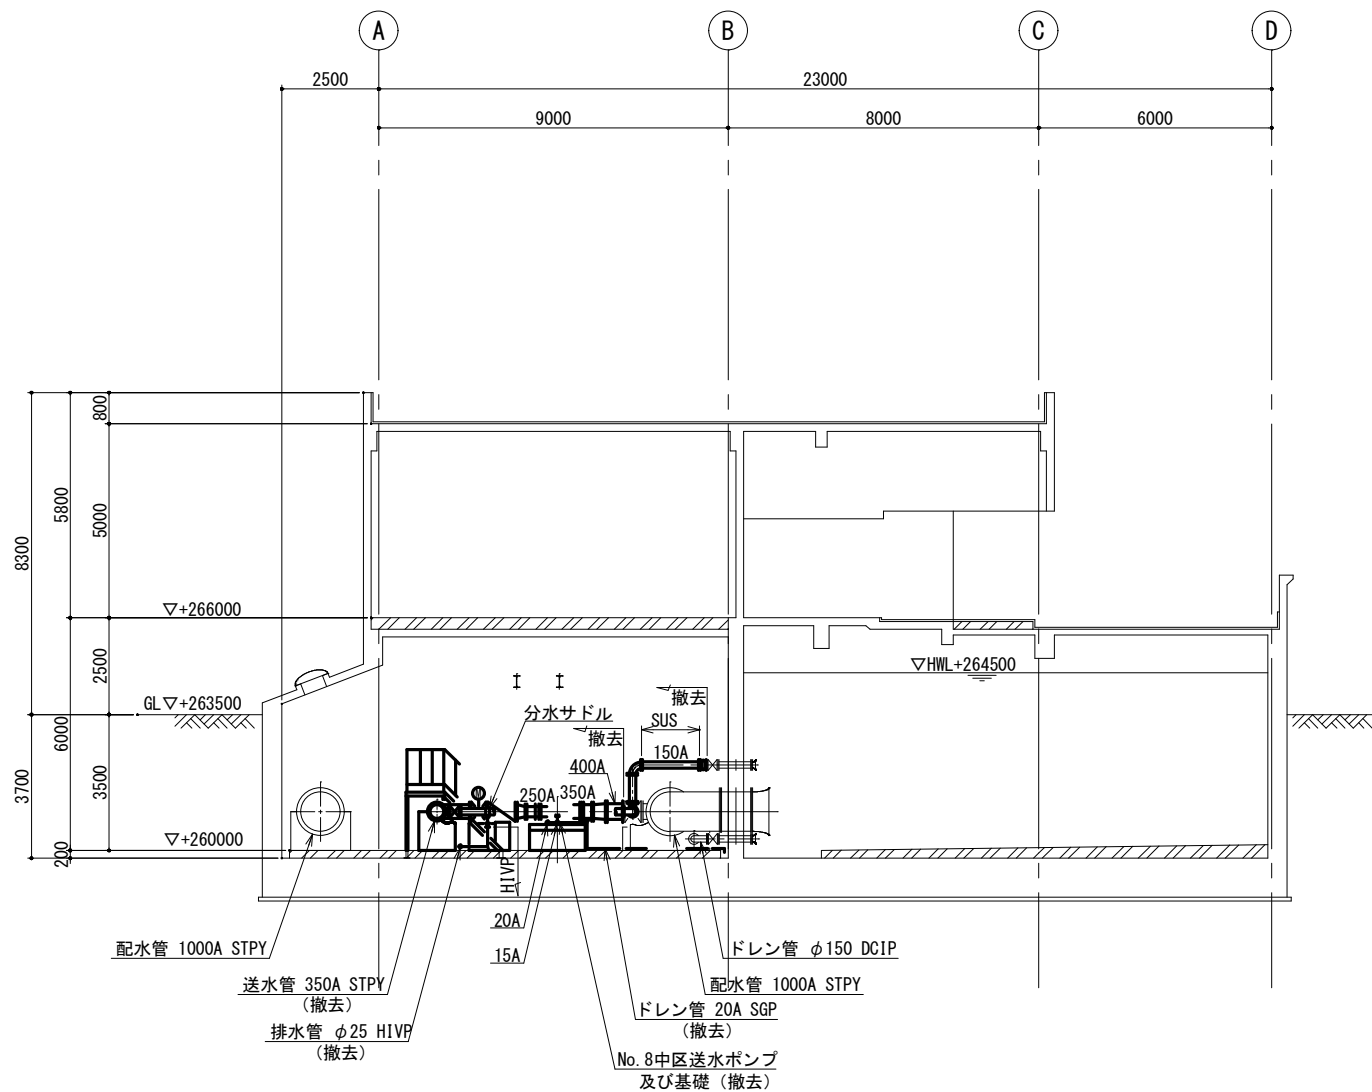

A-A 断面図
(S=1/100)

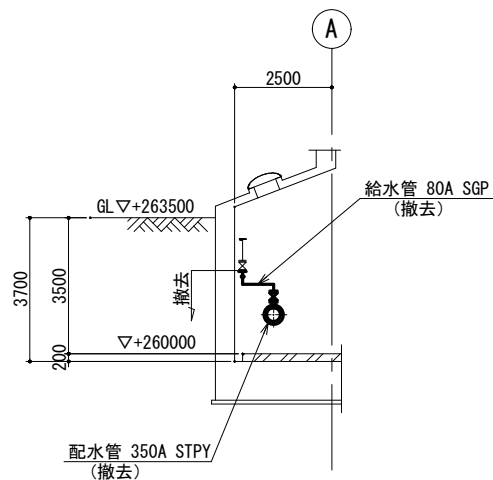


a 矢視
(S=1/100)

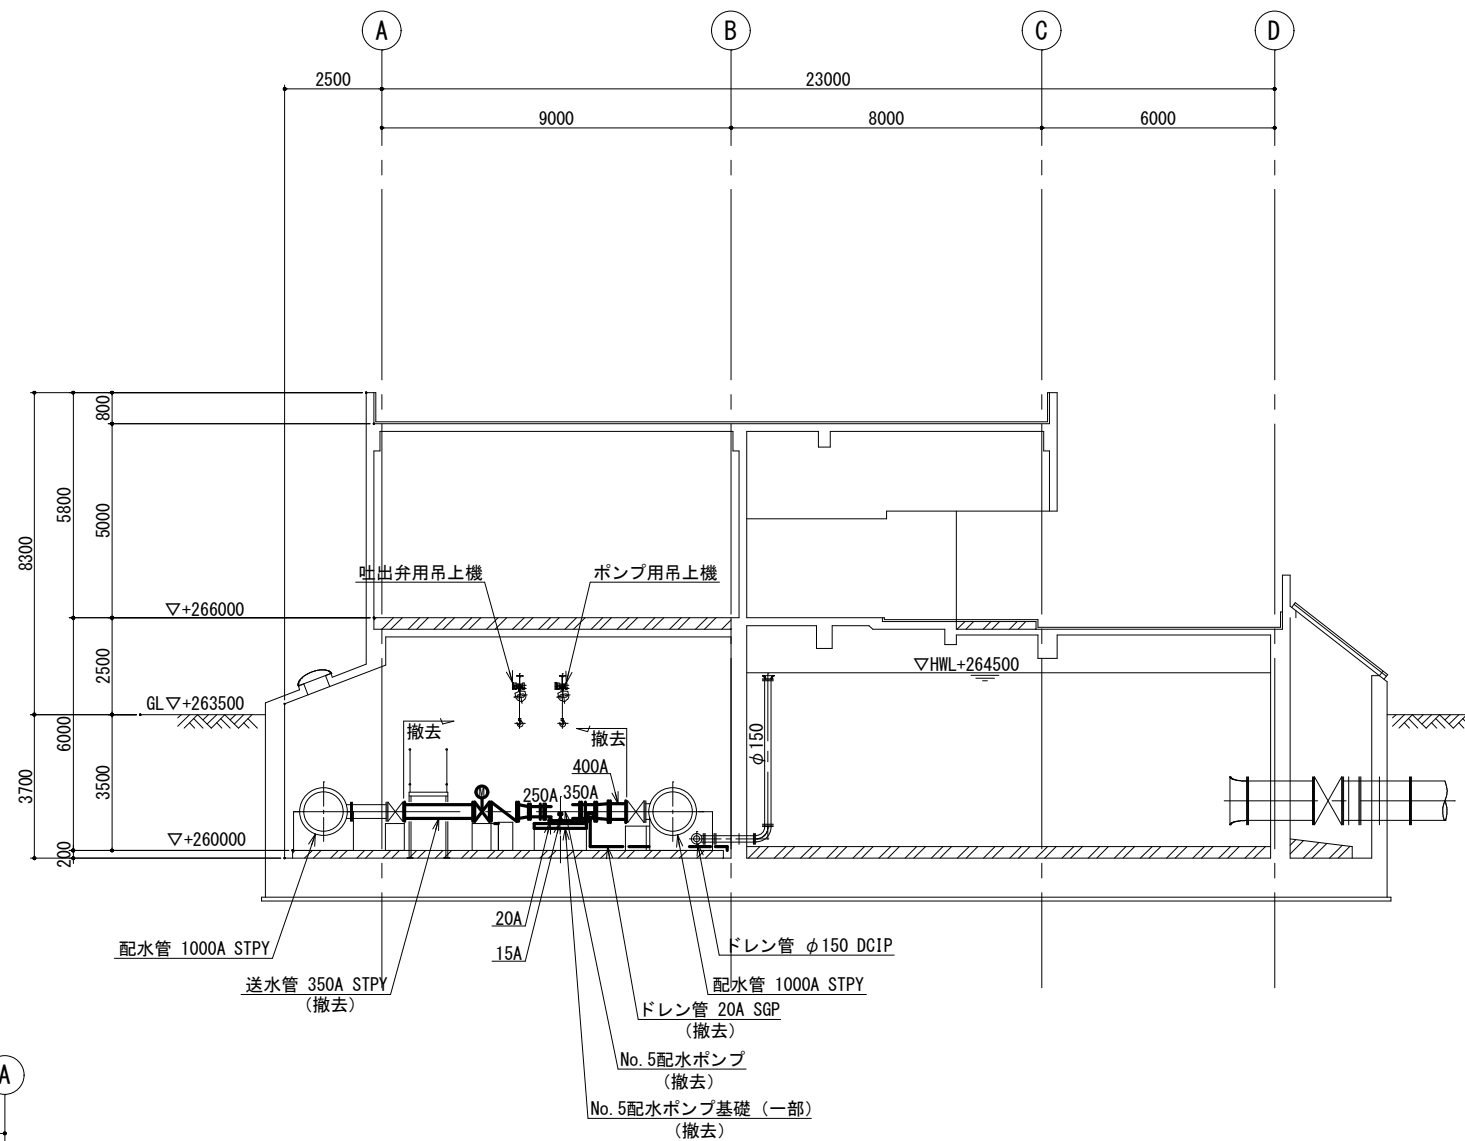

B-B 断面図
(S=1/100)

今回工事範囲

工 事 件 名	(そー21)昭和浄水場配水ポンプ設備更新工事						
工 事 場 所	昭和町西条1413 (昭和浄水場)						
図 面 名	昭和浄水場ポンプ機地下1階断面図1 (撤去)	縮 尺	1/100	分 割	M-8		
甲府市上下水道局	契約番号				マイクロNo.		

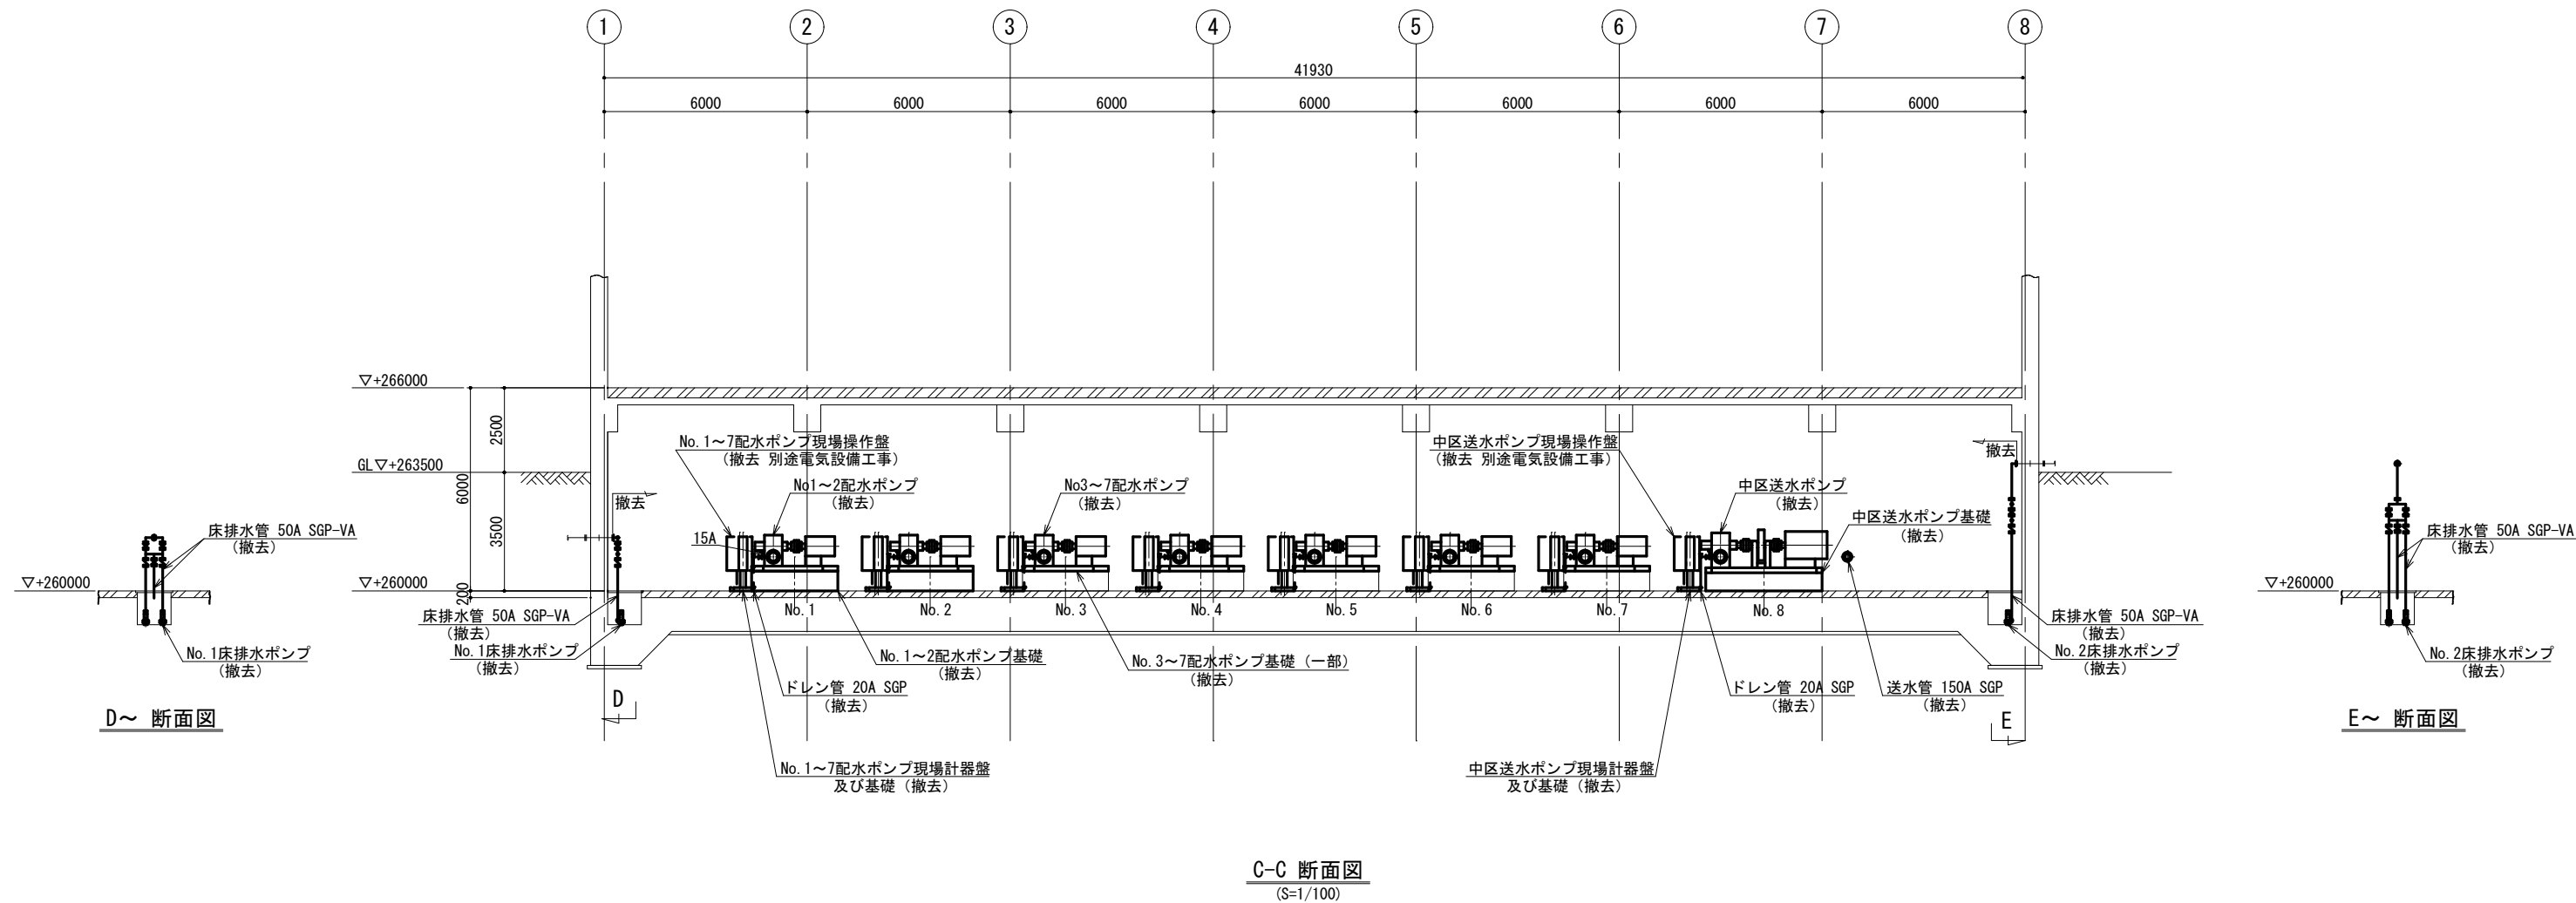

今回工事範囲

工 事 件 名	(そー21)昭和浄水場配水ポンプ設備更新工事						
工 事 場 所	昭和町西条1413 (昭和浄水場)						
図 面 名	昭和浄水場ポンプ地下1階断面図-2 (撤去)	縮 尺	1/100	分 割	M-9		
甲府市上下水道局	契約番号		マイクNo.				