


南立面図 S=1/150

東立面図 S=1/150

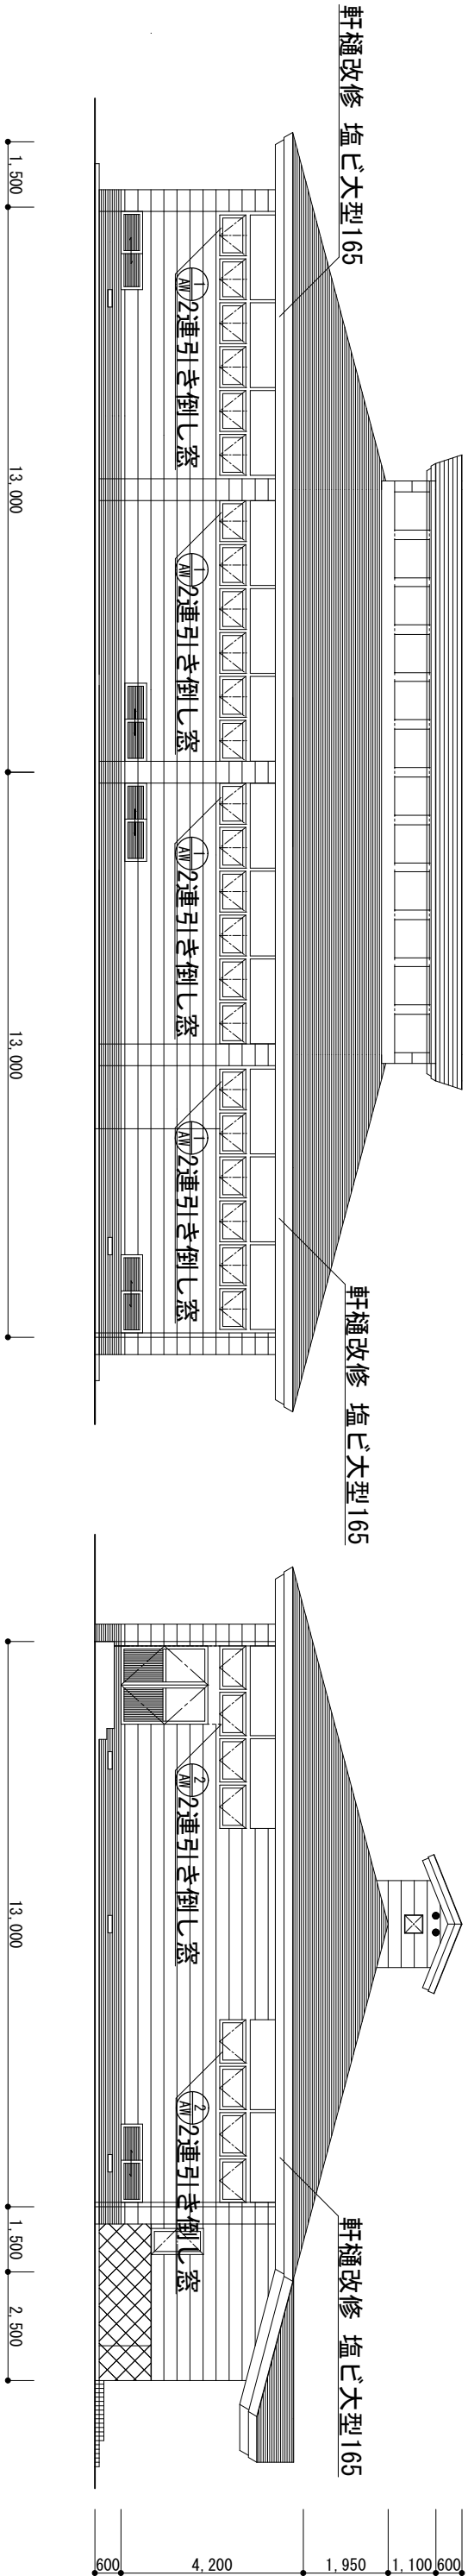

北立面図 S=1/150

西立面図 S=1/150

2連引き倒し窓改修 24箇所
軒樋改修 70.4m