


案内図 S=1/Free

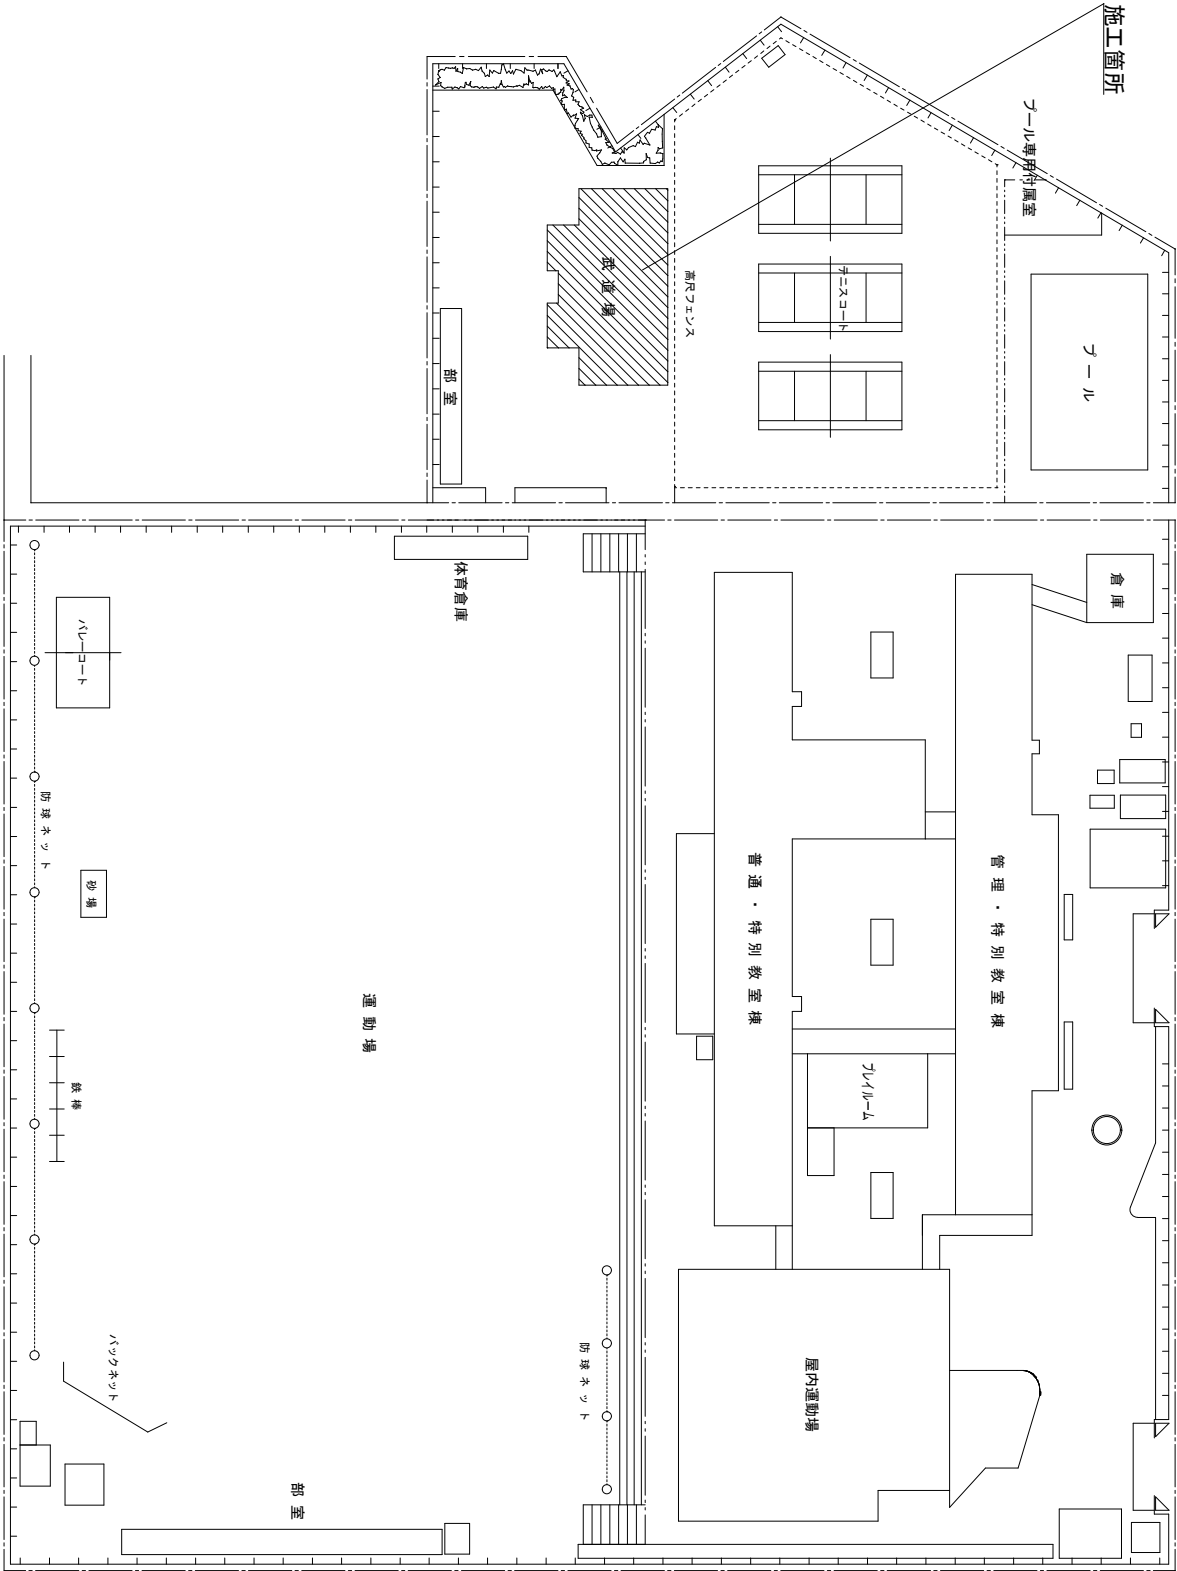

配置図 S=1/1000

施工概要

- ・2連引き倒し窓改修 24箇所
- ・玄関引分戸改修 1箇所
- ・軒樋改修 70.4m