





案内図 S=1/Free

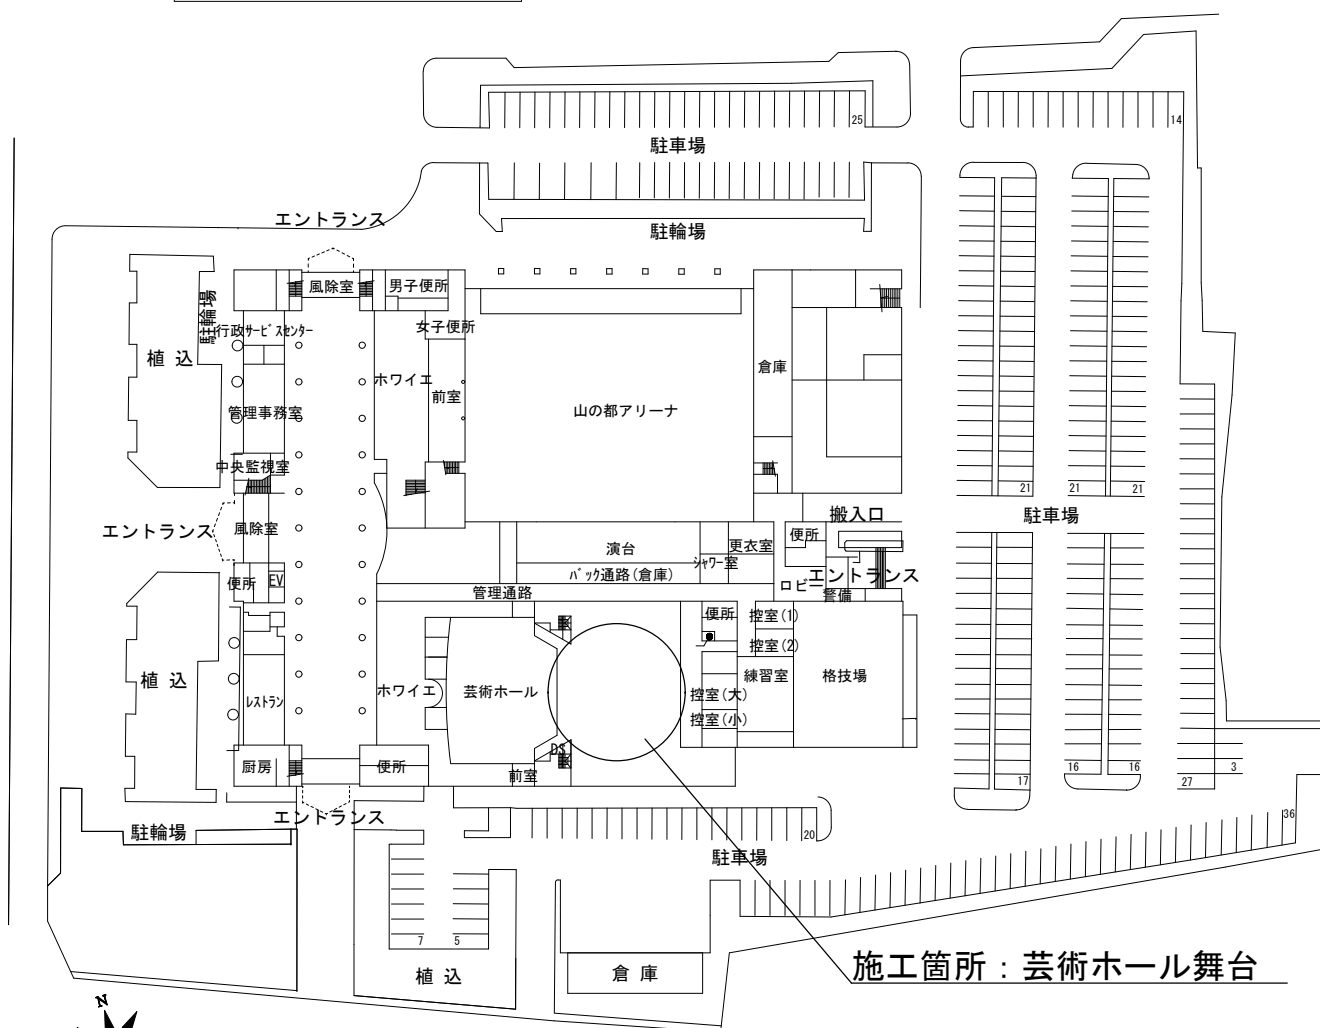

配置図 S=1/1200

※作業員駐車場や搬入経路は、
総合市民会館管理者の指示に従うこと

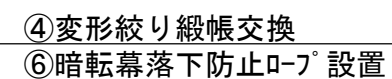

舞台機構図 S=1/Free

	教育部教育総室教育施設課	承認	設計	担当	縮尺 1/1200、1/Free	工事名称 総合市民会館芸術ホール舞台設備改修工事	01 No.
					設計年月日 令和7年6月	図面名称 案内図・配置図・舞台機構図	