

案内図 1/Free



▲旧南庁舎




▲マニホールド室



▲倉庫①



▲倉庫②

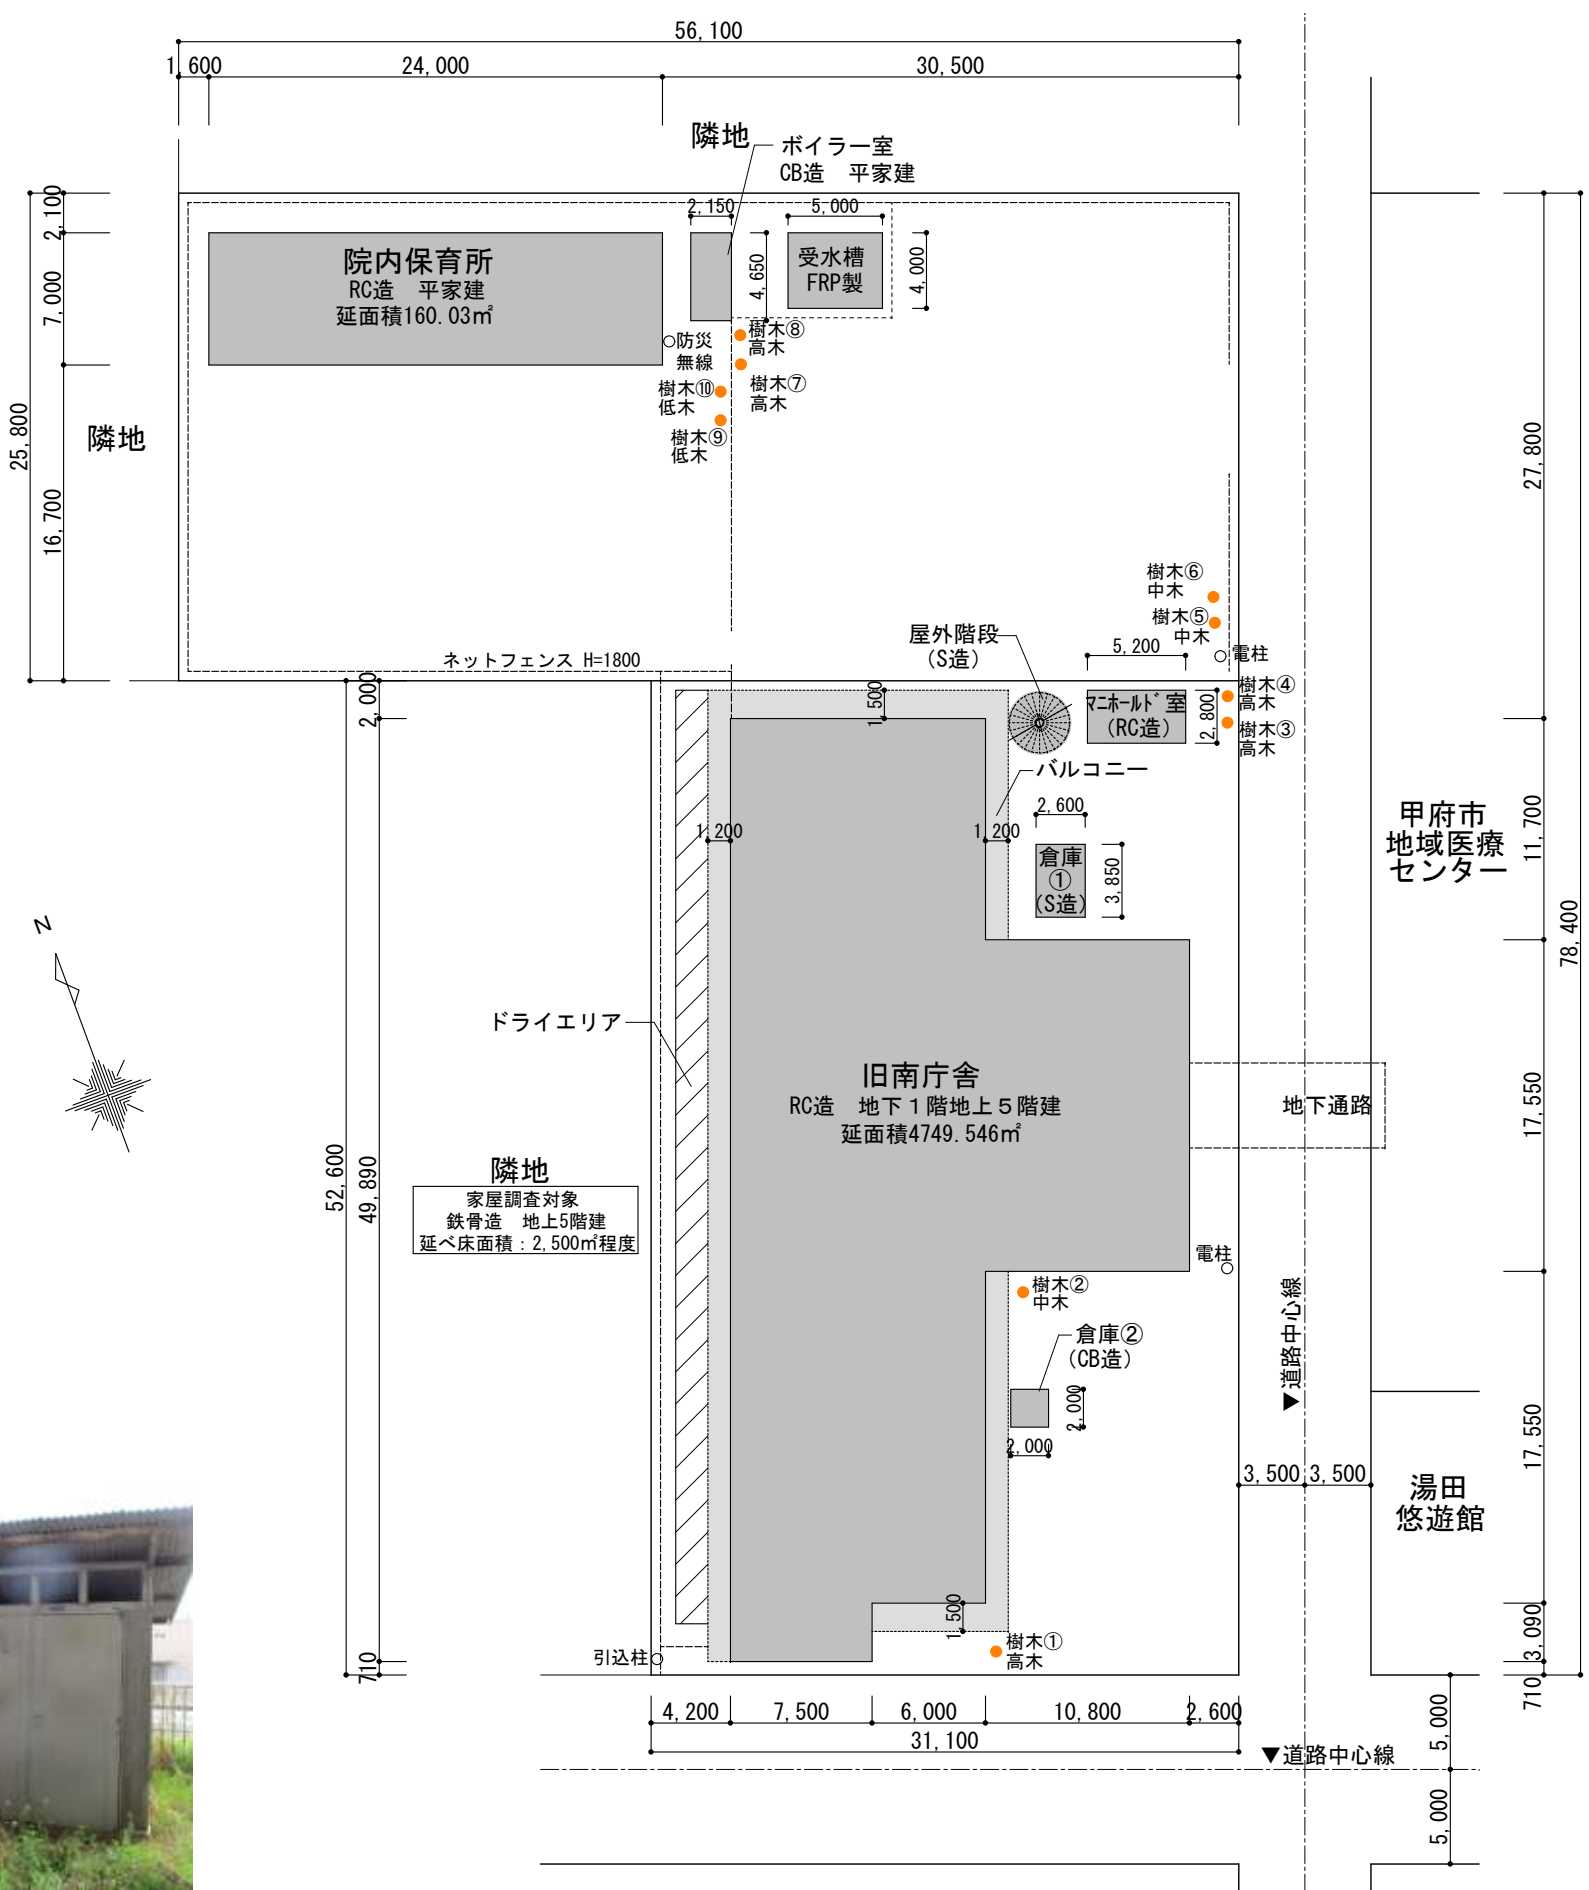

全体配置図 1/400



▲院内保育所



▲ボイラー室



▲受水槽

アスベスト分析結果

建物名	検体採取場所	結果	分類
旧南庁舎	軒天ケイカル板+リシン吹付	ケイカル版部分からクリンタイトル検出	レベル3
	外壁吹付タイル	不検出	-
	折半屋根裏断熱材	不検出	-
院内保育所	外壁リシン吹付	不検出	-
	軒天リシン吹付	不検出	-
	天井ジブトーン	不検出	-
	内壁塗装材	下地調整材からクリンタイトル検出	レベル3 (特別管理型産業廃棄物)
	屋上シート防水	不検出	-
倉庫①	外壁リシン吹付	不検出	-
ボイラー庫	外壁リシン吹付	不検出	-
	配管エルボ部 保温材	アモサイト検出	レベル2

上記以外のアスベスト含有が疑われる建材については、施工者が調査の上、法令を遵守して報告、除去、処分を行うこと。

まちづくり部 まち整備室 建築営繕課

承認 設計 担当

縮尺 1/400, 1/Free

設計年月日 令和7年6月

工事名称 旧南庁舎解体工事

図面名称 案内図・配置図

01

No.

建物概要
所在地 甲府市幸町15番地6号
構造 鉄筋コンクリート造 地下1階地上5階建
建築面積 900.117㎡
延べ面積 4,615.00㎡
竣工年 昭和50年

外部仕上り表
外壁 コンクリート打放し アクリルリシン吹付
屋根 塗膜防水（寒冷紗入）保護モルタル・仕上りモルタル（目地切3000×3000、アスファルトコンパウンド）階段室屋根・玄関庇・ブラットフォーム庇等：均しモルタル（勾配1/100）塗膜防水（寒冷紗入）仕上り塗装
バルコニー 床：防水モルタル
手摺：スチール製
笠木 防水モルタル
ドライエリア 床：防水モルタル
壁：コンクリート打放し

内部仕上り表（1）

Table with 10 columns: 階 (Floor), 室名 (Room Name), 床 (Flooring), 天井 (Ceiling), 壁 (Wall), 窓 (Window), 扉 (Door), 床下 (Under Floor), 天井裏 (Crawlspace), 壁裏 (Wall Cavity). Rows include 1F, 2F, 3F with various rooms like 水回り (Water/Wash), 玄関 (Entrance), 廊下 (Hallway), etc.

共通事項：紙図面は昭和50年新築時のもの

内部仕上げ表 (2)

	部名	床	市本	屋根	梁	天井	GH	内装
3F	前庭・前庭壁	モルタル塗り下地カチン塗り	77ノ9P H200	A.E.P.	全	左	シイトー	2500
	処置室	全上	全上	全上	全	左	全上	2500
	ナース休息室	全上	全上	全上	全	左	全上	2500
	倉庫	全上	全上	全上	全	左	全上	2500
	ナースステーション	全上	全上	全上	全	左	全上	2500
	浴室	モルタル塗り下地モサリタイル貼(要膜防水)	モルタル塗り下地100角タイル貼	全上	全	左	大平板 @ 60% A.E.P.	2500
	洗面所	モルタル塗り下地カチン塗り(全上)	モルタル塗りA.E.P.H100	A.E.P.	全	左	全上	2500
	脱衣室	モルタル塗り下地100角タイル貼(要膜防水)	77ノ9P H100	全上	全	左	シイトー	2500
	ヤナミ室	モルタル塗り下地モサリタイル貼	モルタル塗り下地100角タイル貼	A.E.P.	全	左	大平板 @ 60% A.E.P.	2500
	浴場廊	モルタル塗り下地カチン塗り	77ノ9P H100	A.E.P.	全	左	シイトー	2500
	汚物処理室	モルタル塗り下地モサリタイル貼(要膜防水)	モルタル塗り下地100角タイル貼	全上	全	左	大平板 @ 60% A.E.P.	2500
	病室(1)	モルタル塗り下地カチン塗り	77ノ9P H100	A.E.P.	全	左	シイトー	2500
	病室(2)	全上	全上	全上	全	左	全上	2500
	病室(3)	全上	全上	全上	全	左	全上	2500
	病室(4)	全上	全上	全上	全	左	全上	2500
	病室(5)	全上	全上	全上	全	左	全上	2500
	男女共用トイレ	モルタル塗り下地モサリタイル貼(要膜防水)	モルタル塗り下地100角タイル貼	全上	全	左	大平板 @ 60% A.E.P.	2500
	廊下	モルタル塗り下地カチン塗り	77ノ9P H100	A.E.P.	全	左	シイトー	2500
4F	ホール	モルタル塗り下地カチン塗り	モルタル塗りA.E.P.H100	A.E.P.	全	左	シイトー	2500
	バントリー	全上	全上	全上	全	左	全上	2500
	リネン室	全上	全上	全上	全	左	全上	2500
	控室	全上	全上	全上	全	左	モルタル塗りA.E.P.	2500
	ナースステーション	全上	77ノ9P H100	全上	全	左	シイトー	2500
	診察室	全上	全上	全上	全	左	全上	2500
	更衣室	全上	全上	全上	全	左	全上	2500
	検査室(1)	モルタル塗り下地カチン塗り(要膜防水)	モルタル塗り下地100角タイル貼	全上	全	左	大平板 @ 60% A.E.P.	2500
	心電室	モルタル塗り下地カチン塗り	モルタル塗り下地100角タイル貼	A.E.P.	全	左	全上	2500
	理髪室	全上	77ノ9P H100	全上	全	左	シイトー	2500
	洗面所	全上	モルタル塗りA.E.P.H100	全上	全	左	大平板 @ 60% A.E.P.	2500
	脱衣室	モルタル塗り下地100角タイル貼	77ノ9P H100	全上	全	左	シイトー	2500
	浴室	モルタル塗り下地モサリタイル貼(要膜防水)	モルタル塗り下地100角タイル貼	全上	全	左	大平板 @ 60% A.E.P.	2500
	アムルーム(大)	モルタル塗り下地カチン塗り	A.E.P.	全上	全	左	シイトー	2500
	観望室	全上	全上	全上	全	左	全上	2500
	防音室	モルタル塗り下地カチン塗り	77ノ9P H100	全上	全	左	大平板 @ 60% A.E.P.	2500
	検査室(1)	モルタル塗り下地カチン塗り	全上	A.E.P.	全	左	シイトー	2500
	病室(2)	全上	全上	全上	全	左	全上	2500
	病室(3)	全上	全上	全上	全	左	全上	2500
	病室(4)	全上	全上	全上	全	左	全上	2500
	病室(5)	全上	全上	全上	全	左	全上	2500
男女トイレ	モルタル塗り下地モサリタイル貼(要膜防水)	モルタル塗り下地100角タイル貼	全上	全	左	大平板 @ 60% A.E.P.	2500	
女トイレ	全上(全上)	全上	全上	全	左	全上	2500	
汚物処理室	全上(全上)	全上	全上	全	左	全上	2500	
廊下	モルタル塗り下地カチン塗り	77ノ9P H100	A.E.P.	全	左	シイトー	2500	
5F	ホール	モルタル塗り下地カチン塗り	モルタル塗りA.E.P.H100	A.E.P.	全	左	シイトー	2500
	倉庫	全上	全上	全上	全	左	全上	2500
	探検室	全上	全上	全上	全	左	モルタル塗り下地 A.E.P.	2500
	食器洗滌室	保護モルタル下地カチン工事用日切	モルタル塗り下地100角タイル貼	全上	全	左	大平板 @ 60% A.E.P.	2500
	厨房	全上	全上	全上	全	左	全上	2500
	米倉庫	全上	モルタル塗りA.E.P.H100	A.E.P.	全	左	全上	2500
	貯蔵庫	全上	モルタル塗り下地100角タイル貼	全上	全	左	全上	2500
	汚物貯蔵庫	全上	全上	全上	全	左	全上	2500
	食器室	モルタル塗り下地カチン塗り	77ノ9P H100	A.E.P.	全	左	シイトー	2500
	調理室	全上	アスベスト0.9%2枚張 A.E.P.	全上	全	左	全上	2500
	男女休息更衣室	全上	全上	全上	全	左	全上	2500
	女子休息更衣室	全上	全上	全上	全	左	全上	2500
廊下	モルタル塗り下地カチン塗り	77ノ9P H100	A.E.P.	全	左	シイトー	2500	
厨房職員便所	モルタル塗り下地モサリタイル貼(要膜防水)	モルタル塗り下地100角タイル貼	全上	全	左	大平板 @ 60% A.E.P.	2500	
倉庫職員便所	全上	全上	全上	全	左	全上	2500	
PH	機械室	モルタル塗り上		A.E.P.	全	左	木造100mm @ 0.2% 打込	
	地下通路	モルタル塗り下地カチン塗り	モルタル塗りA.E.P.H100	A.E.P.	全	左	シイトー	2500
	水・ホール	全上	全上	全上	全	左	シイトー	2500

特記

◎壁紙 壁はコンクリート又はコンクリートブロックの場合モルタル塗り下地、軽量鉄骨の場合はアスベスト0.9%2枚張り10mm工法下地とする。  
◎天井は全(軽量天井下地)とする。  
◎排水は 建築排水カナル管へ入とする。

市立甲府病院増築工事 設計図  
内装仕上 2  
山梨県建築設計協会

No. D

3