



旧南庁舎 1階構造図 1/300






旧南庁舎 2階構造図 1/300

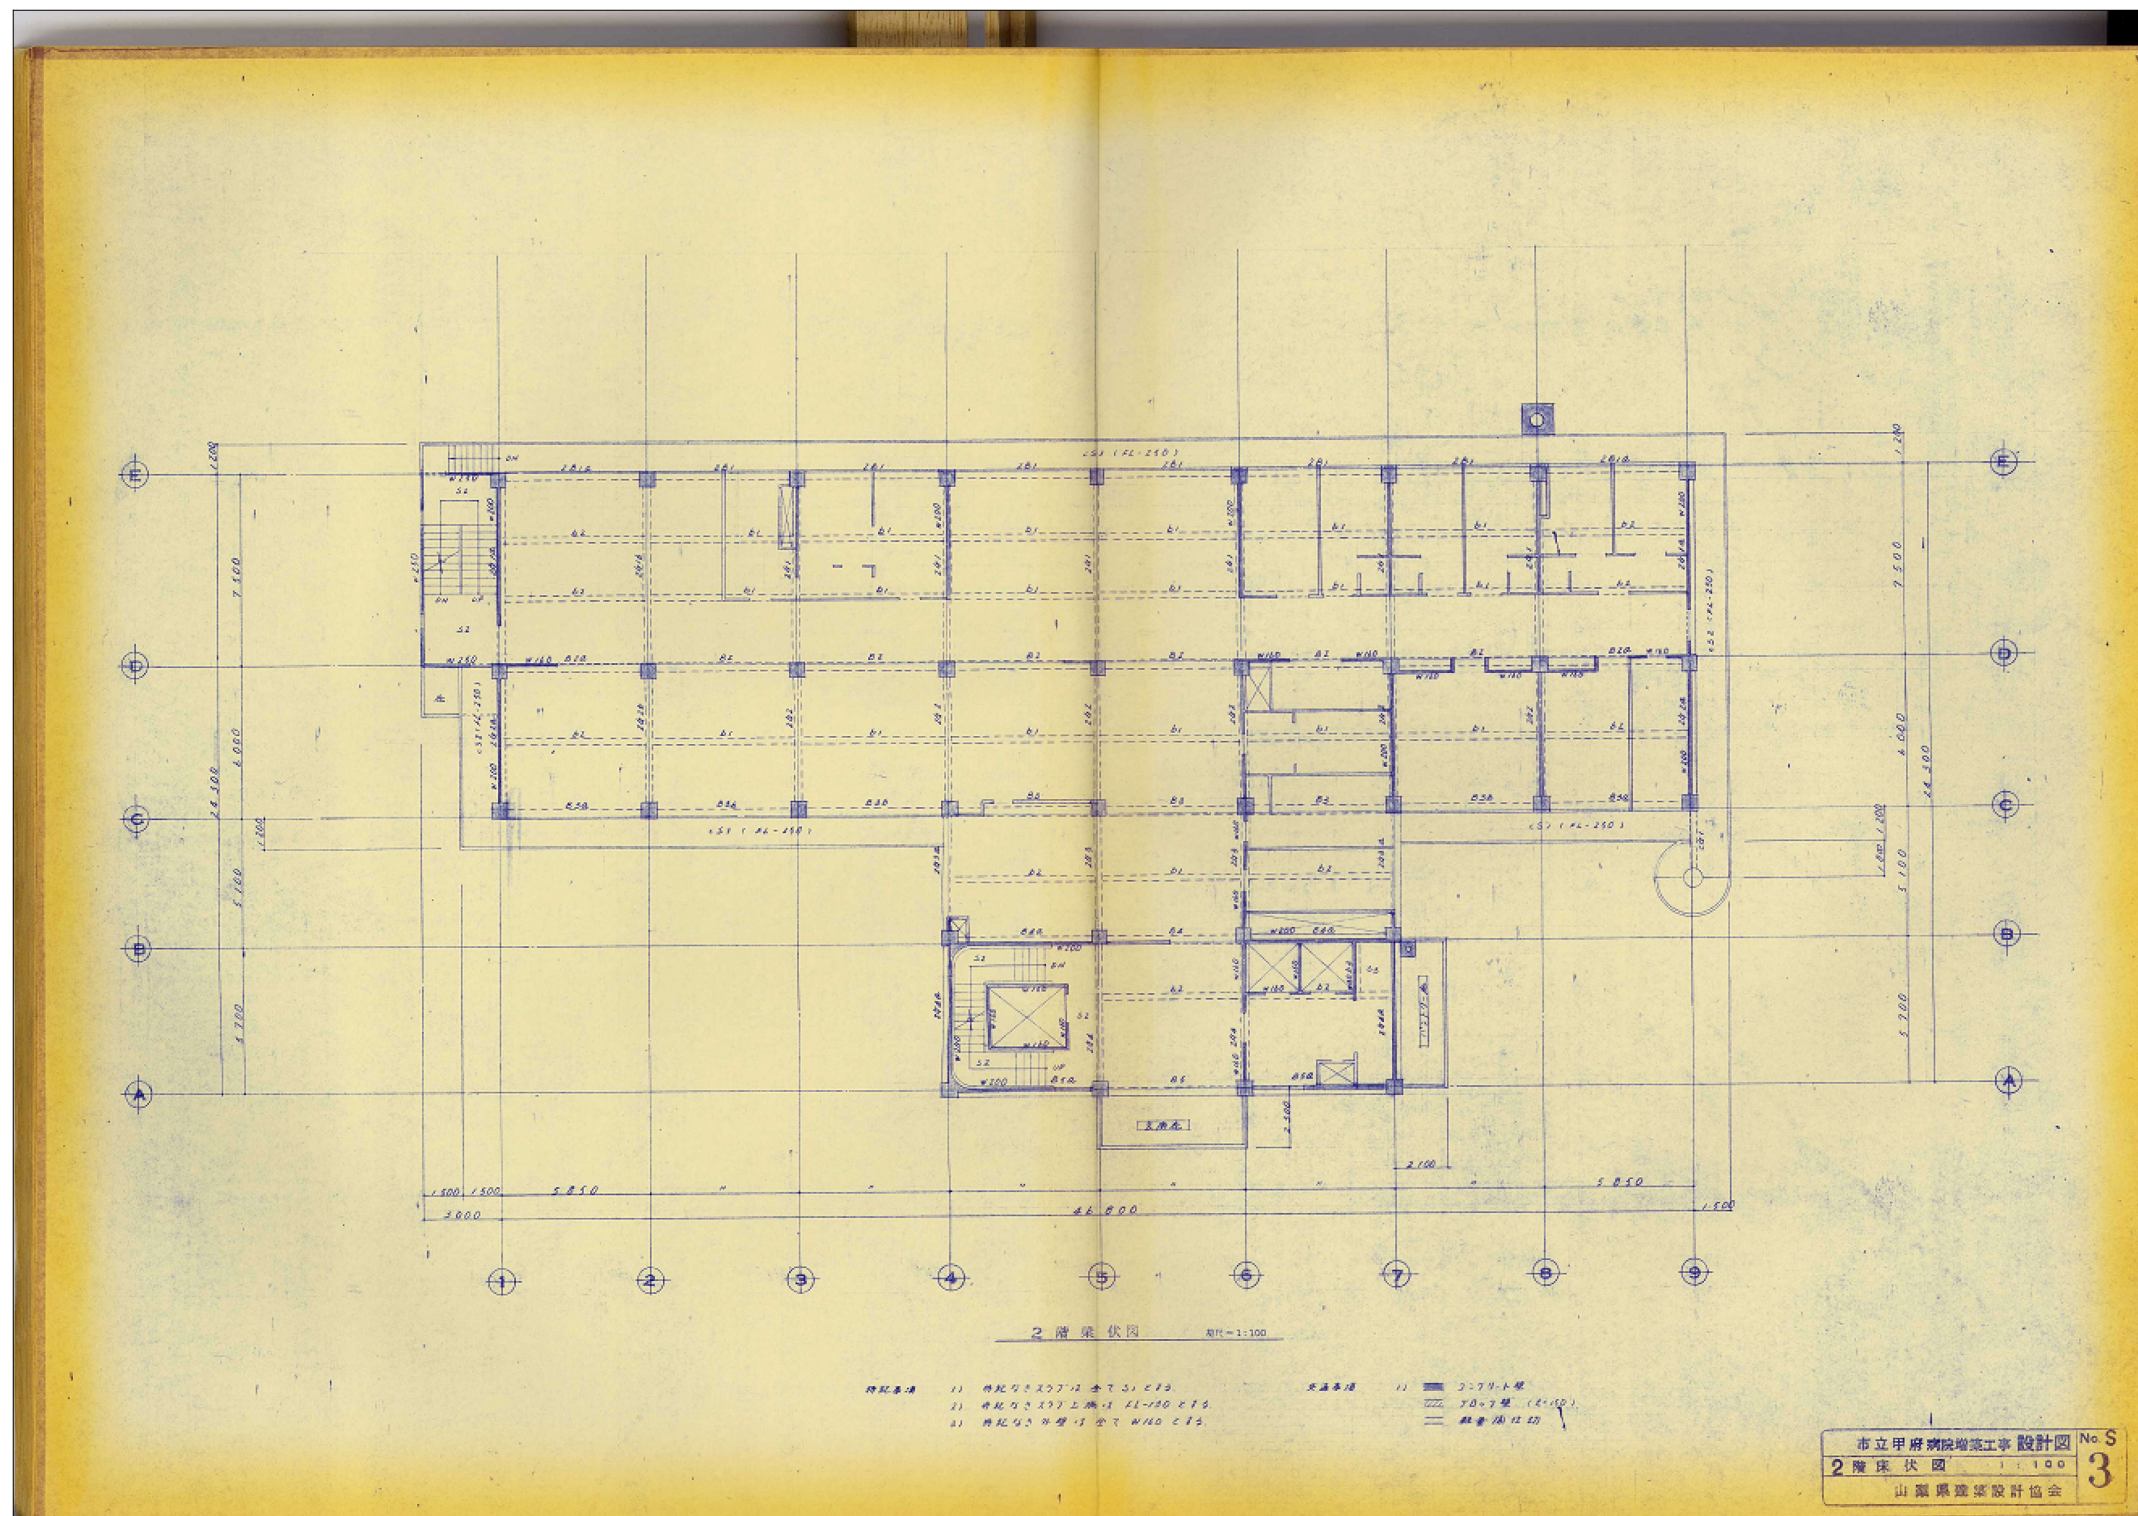

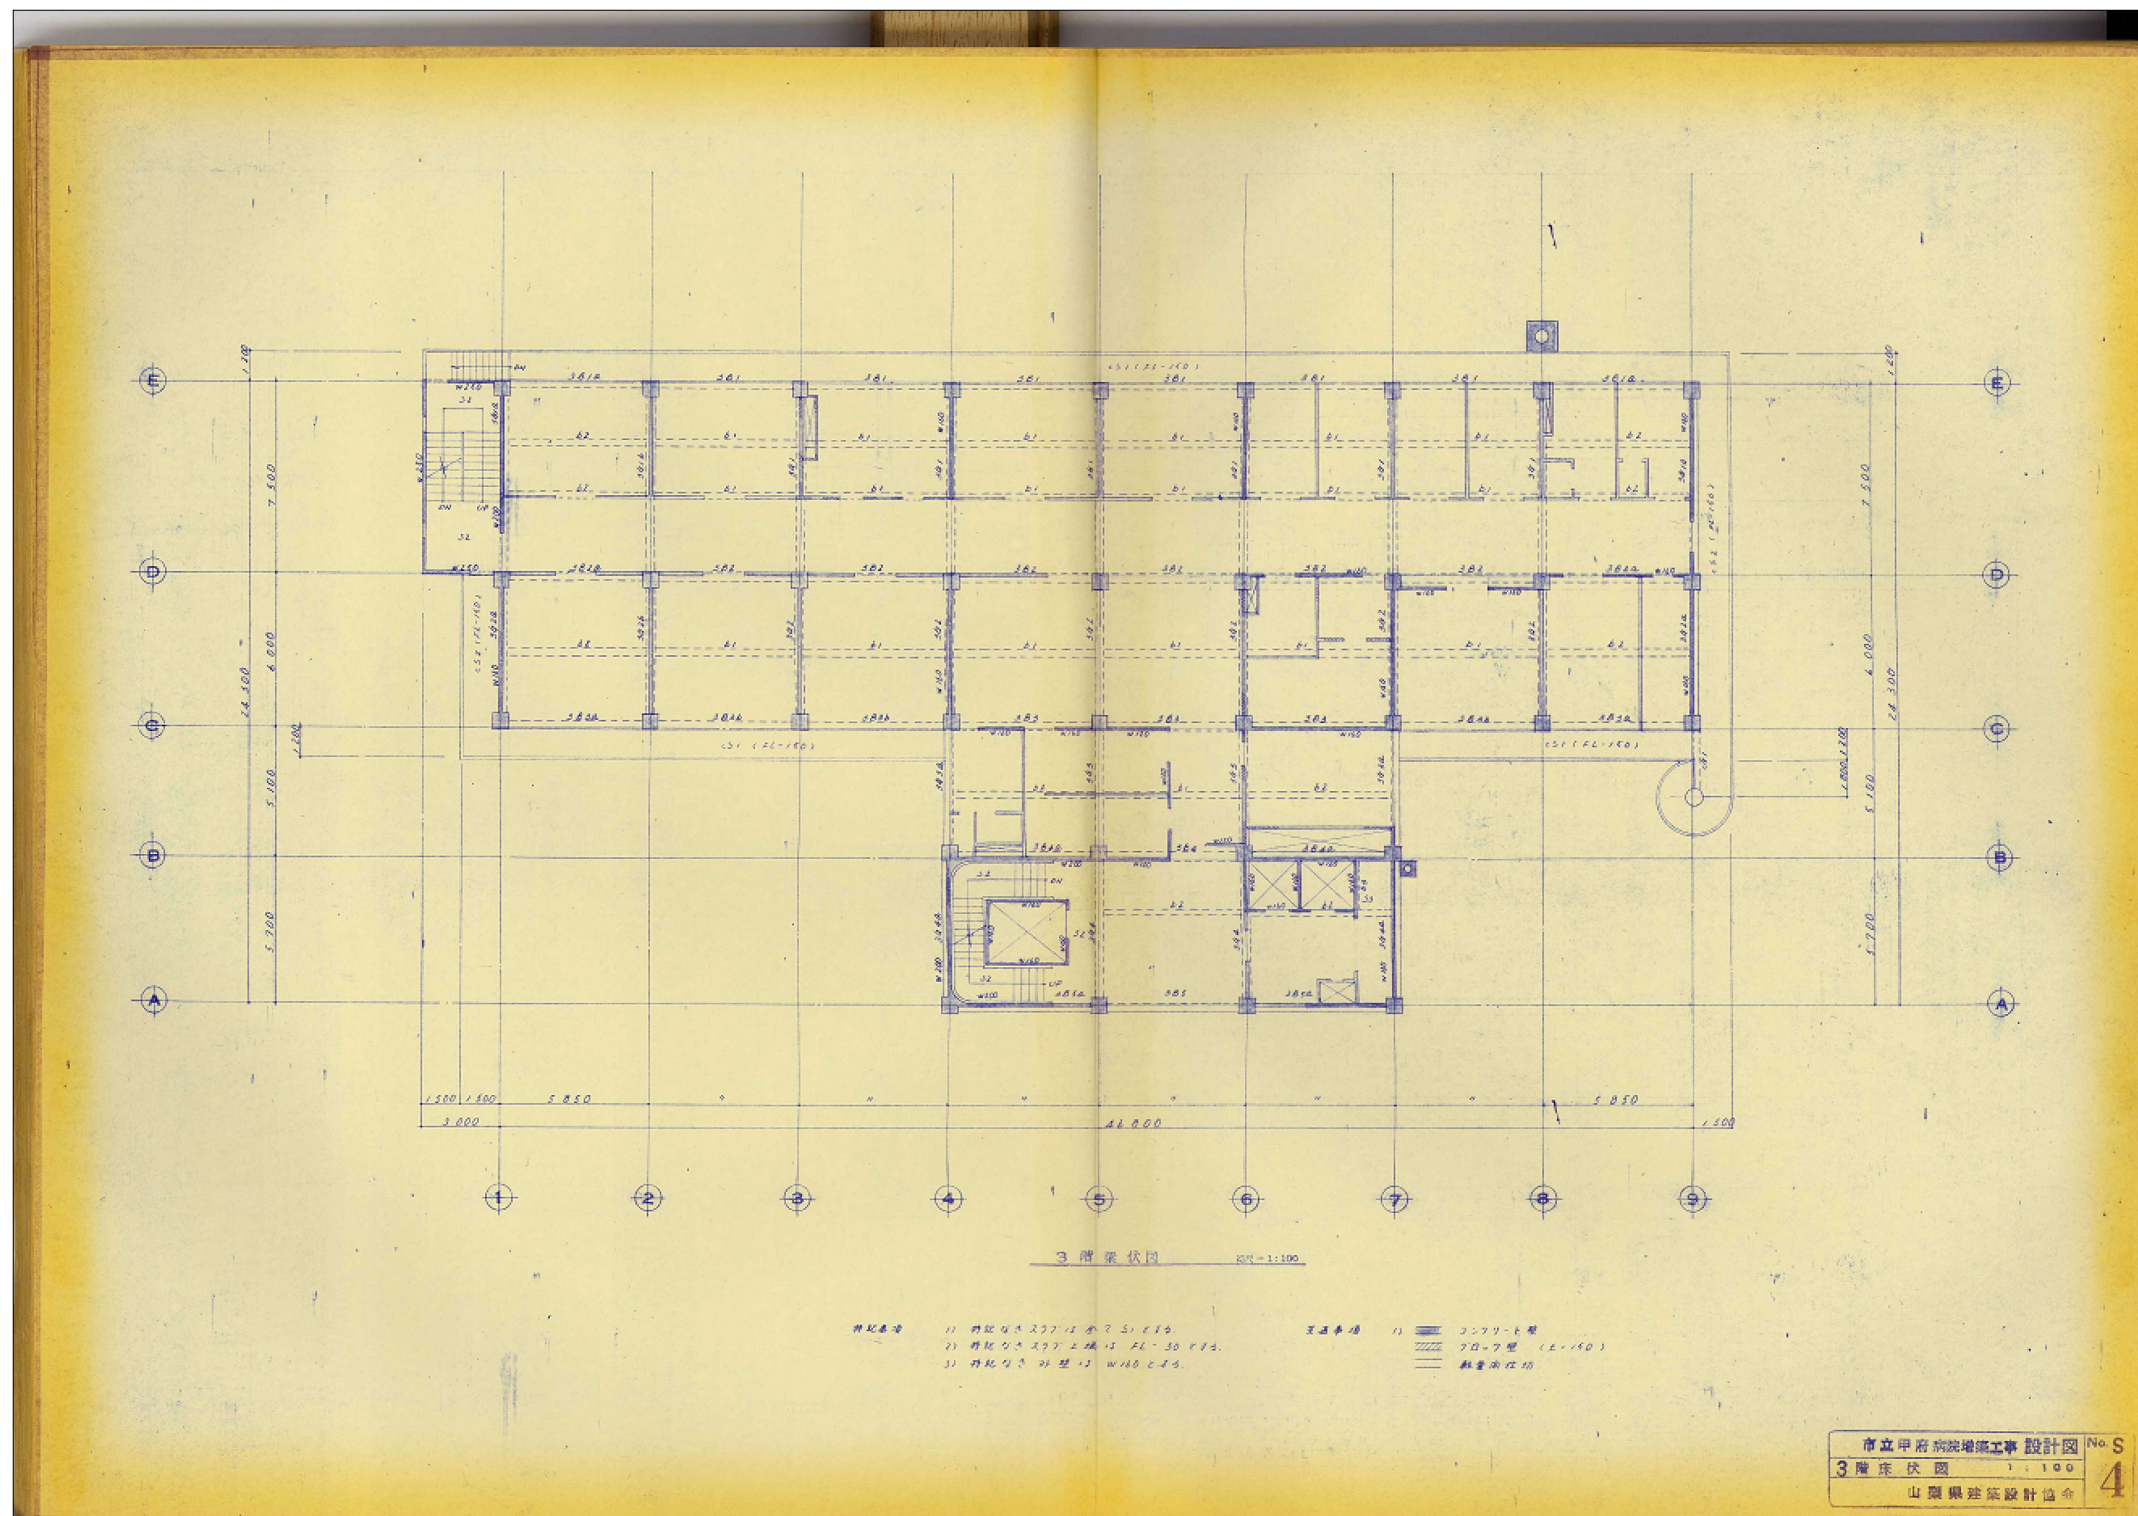


旧南庁舎 3階構造図 1/300



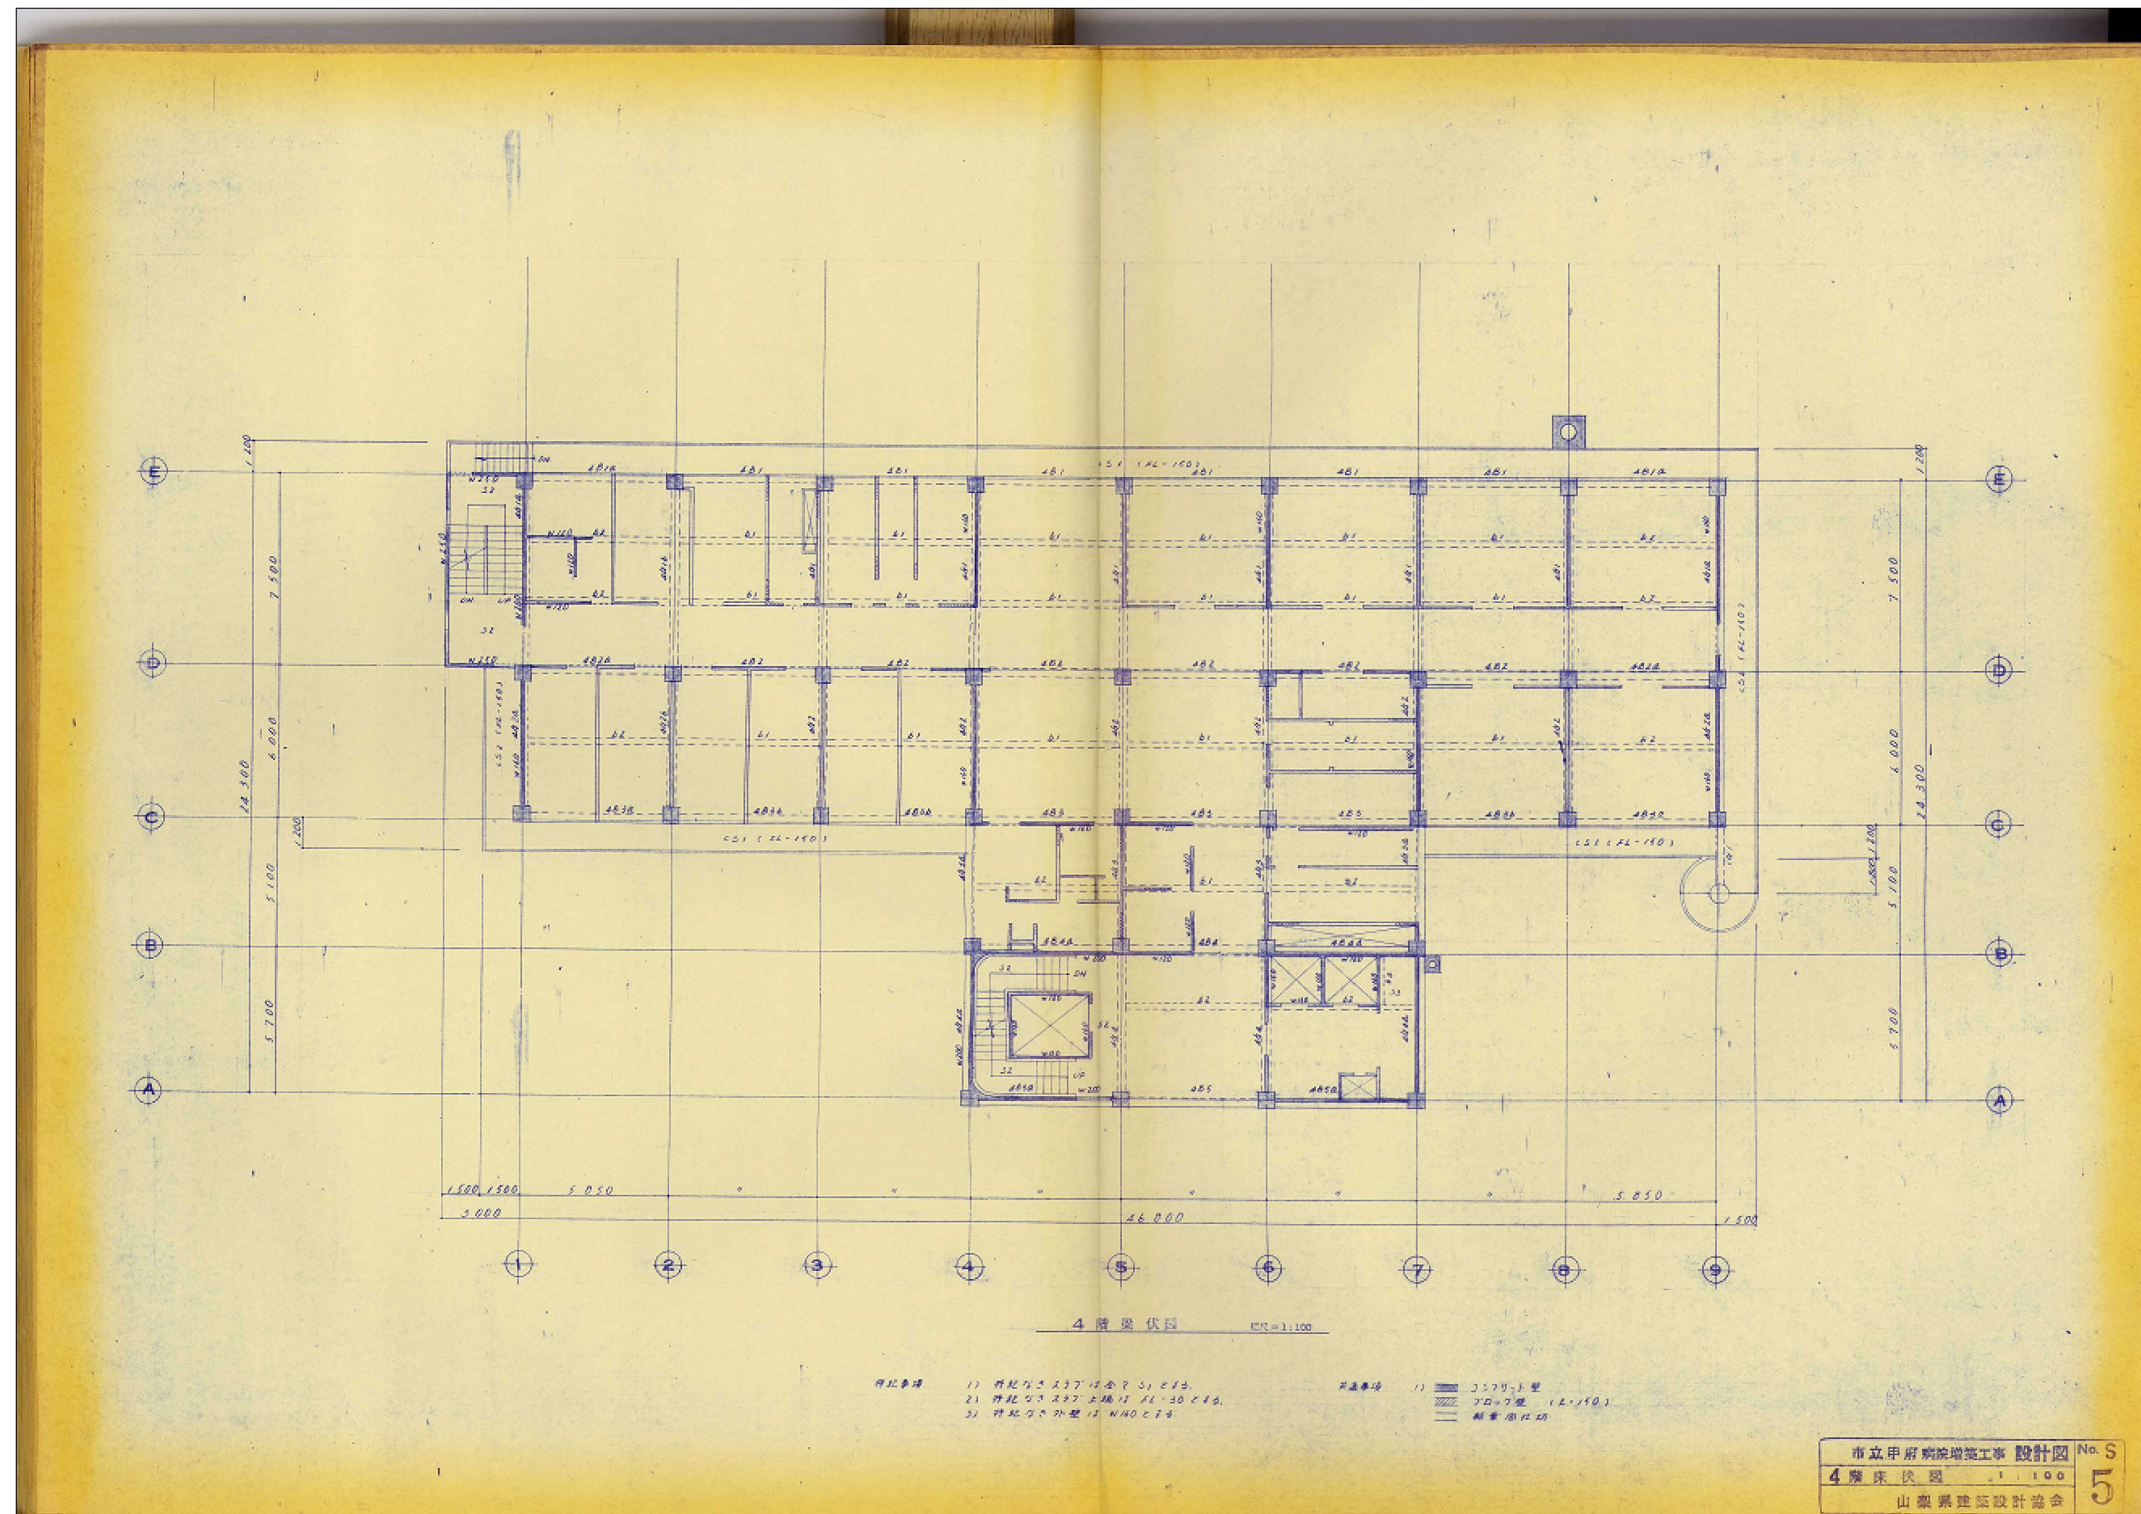

旧南庁舎 4階構造図 1/300



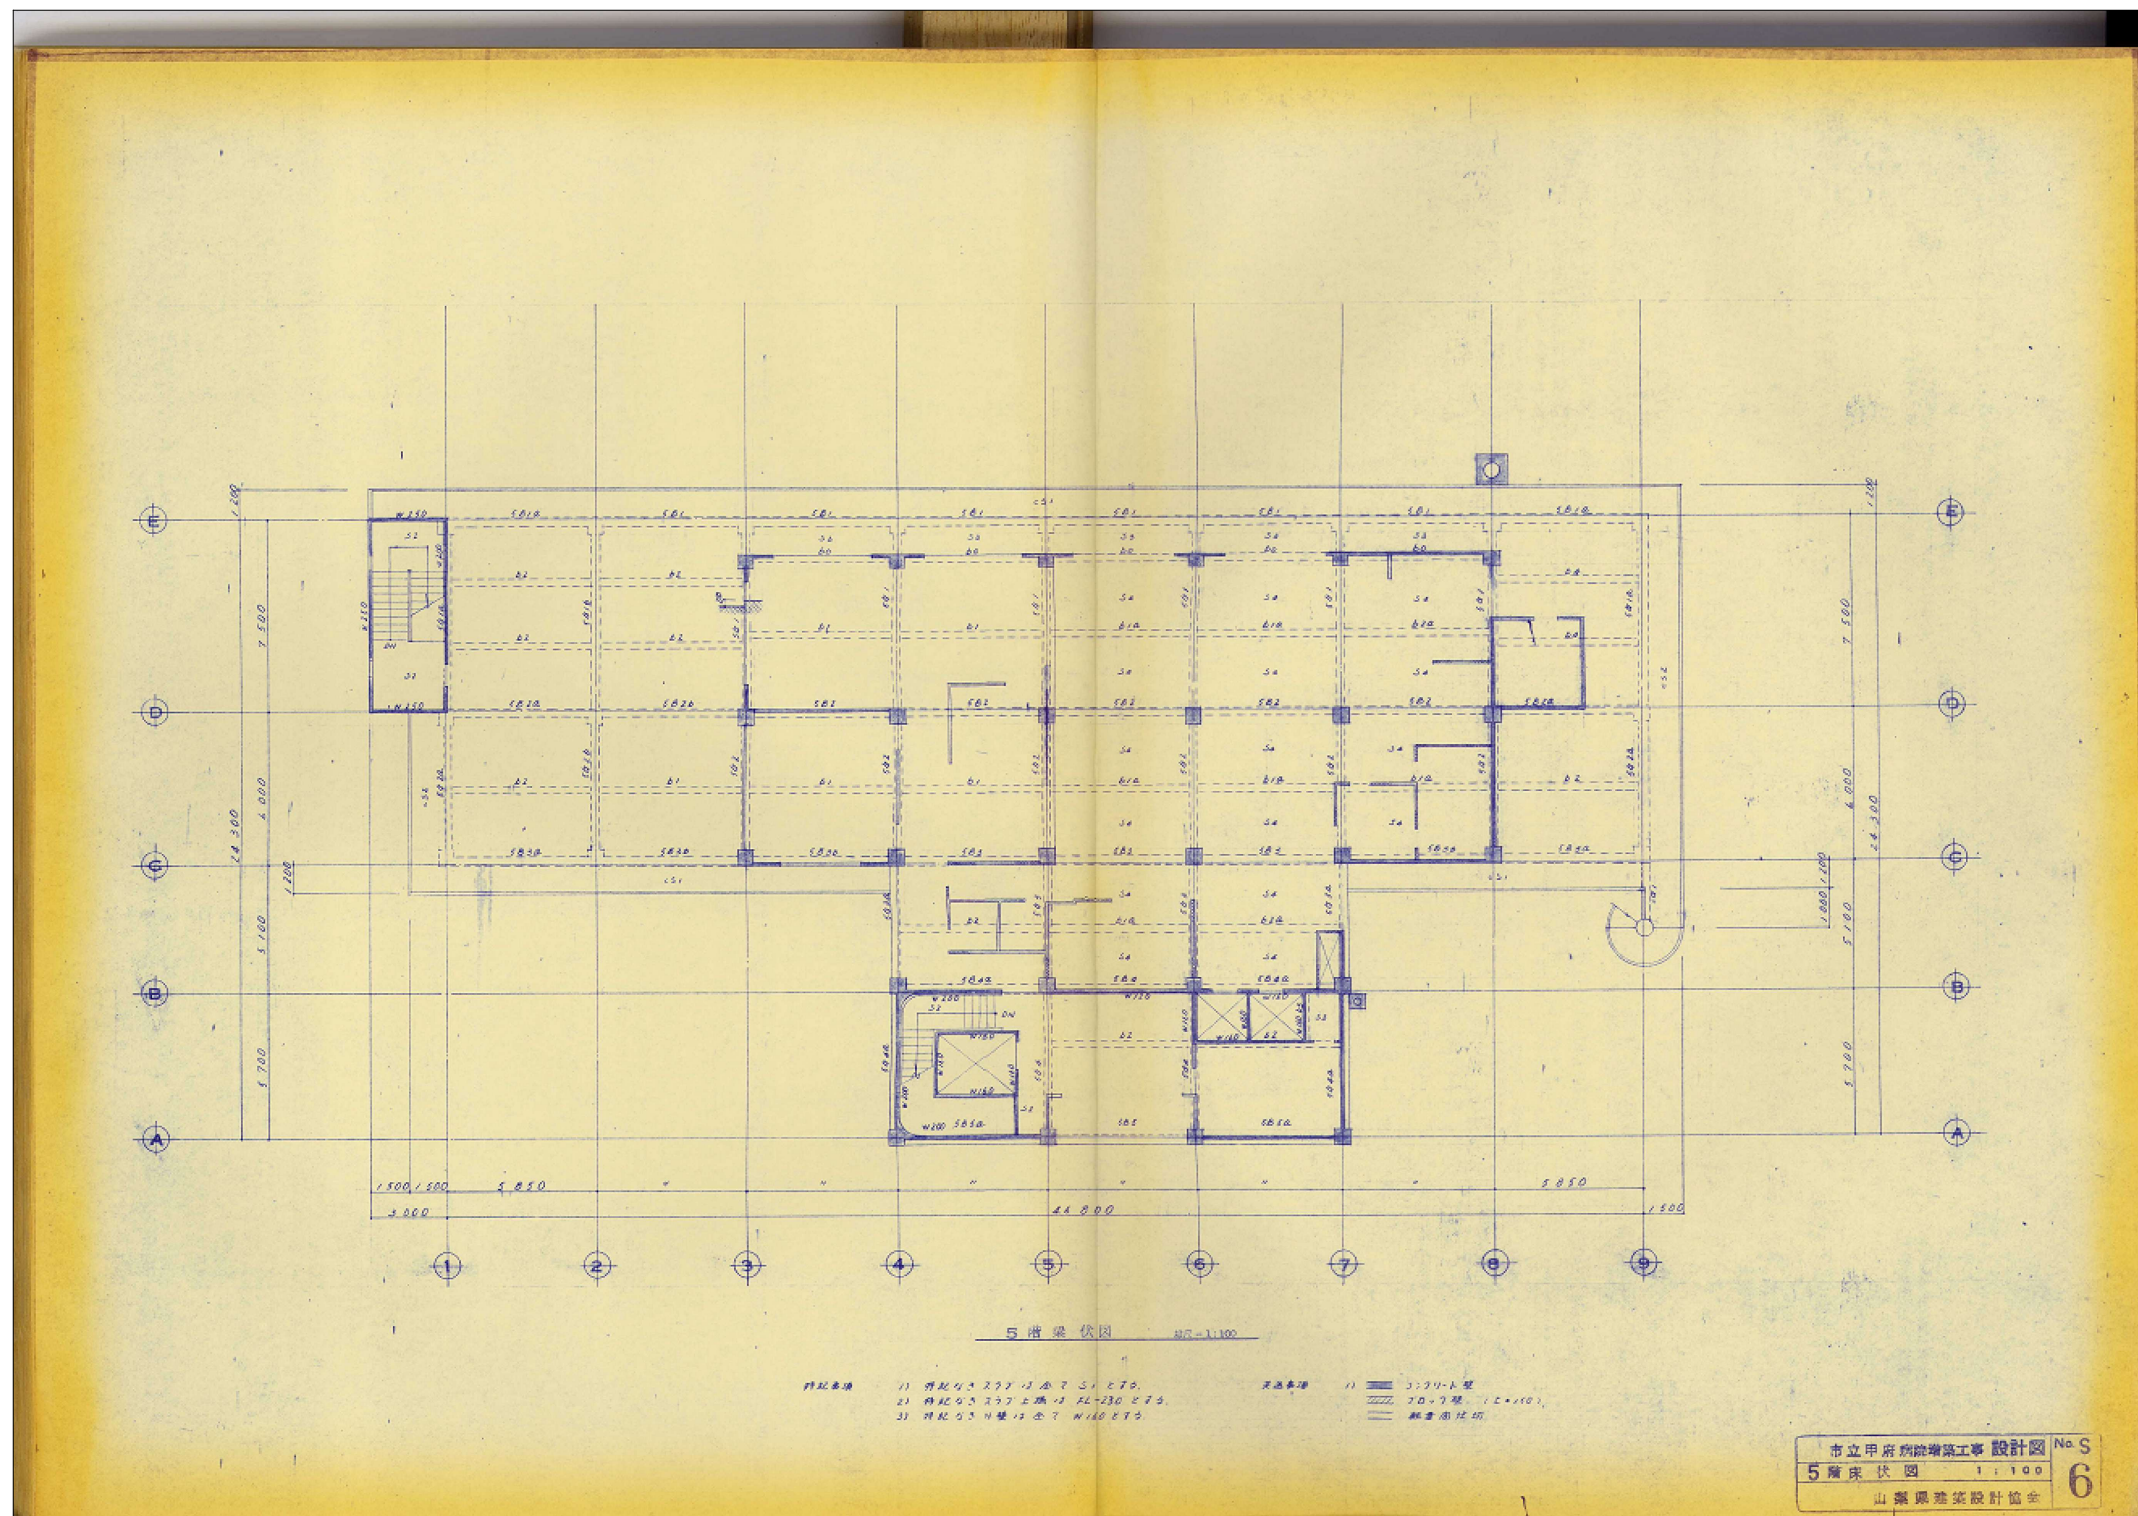


旧南庁舎 5階構造図 1/300







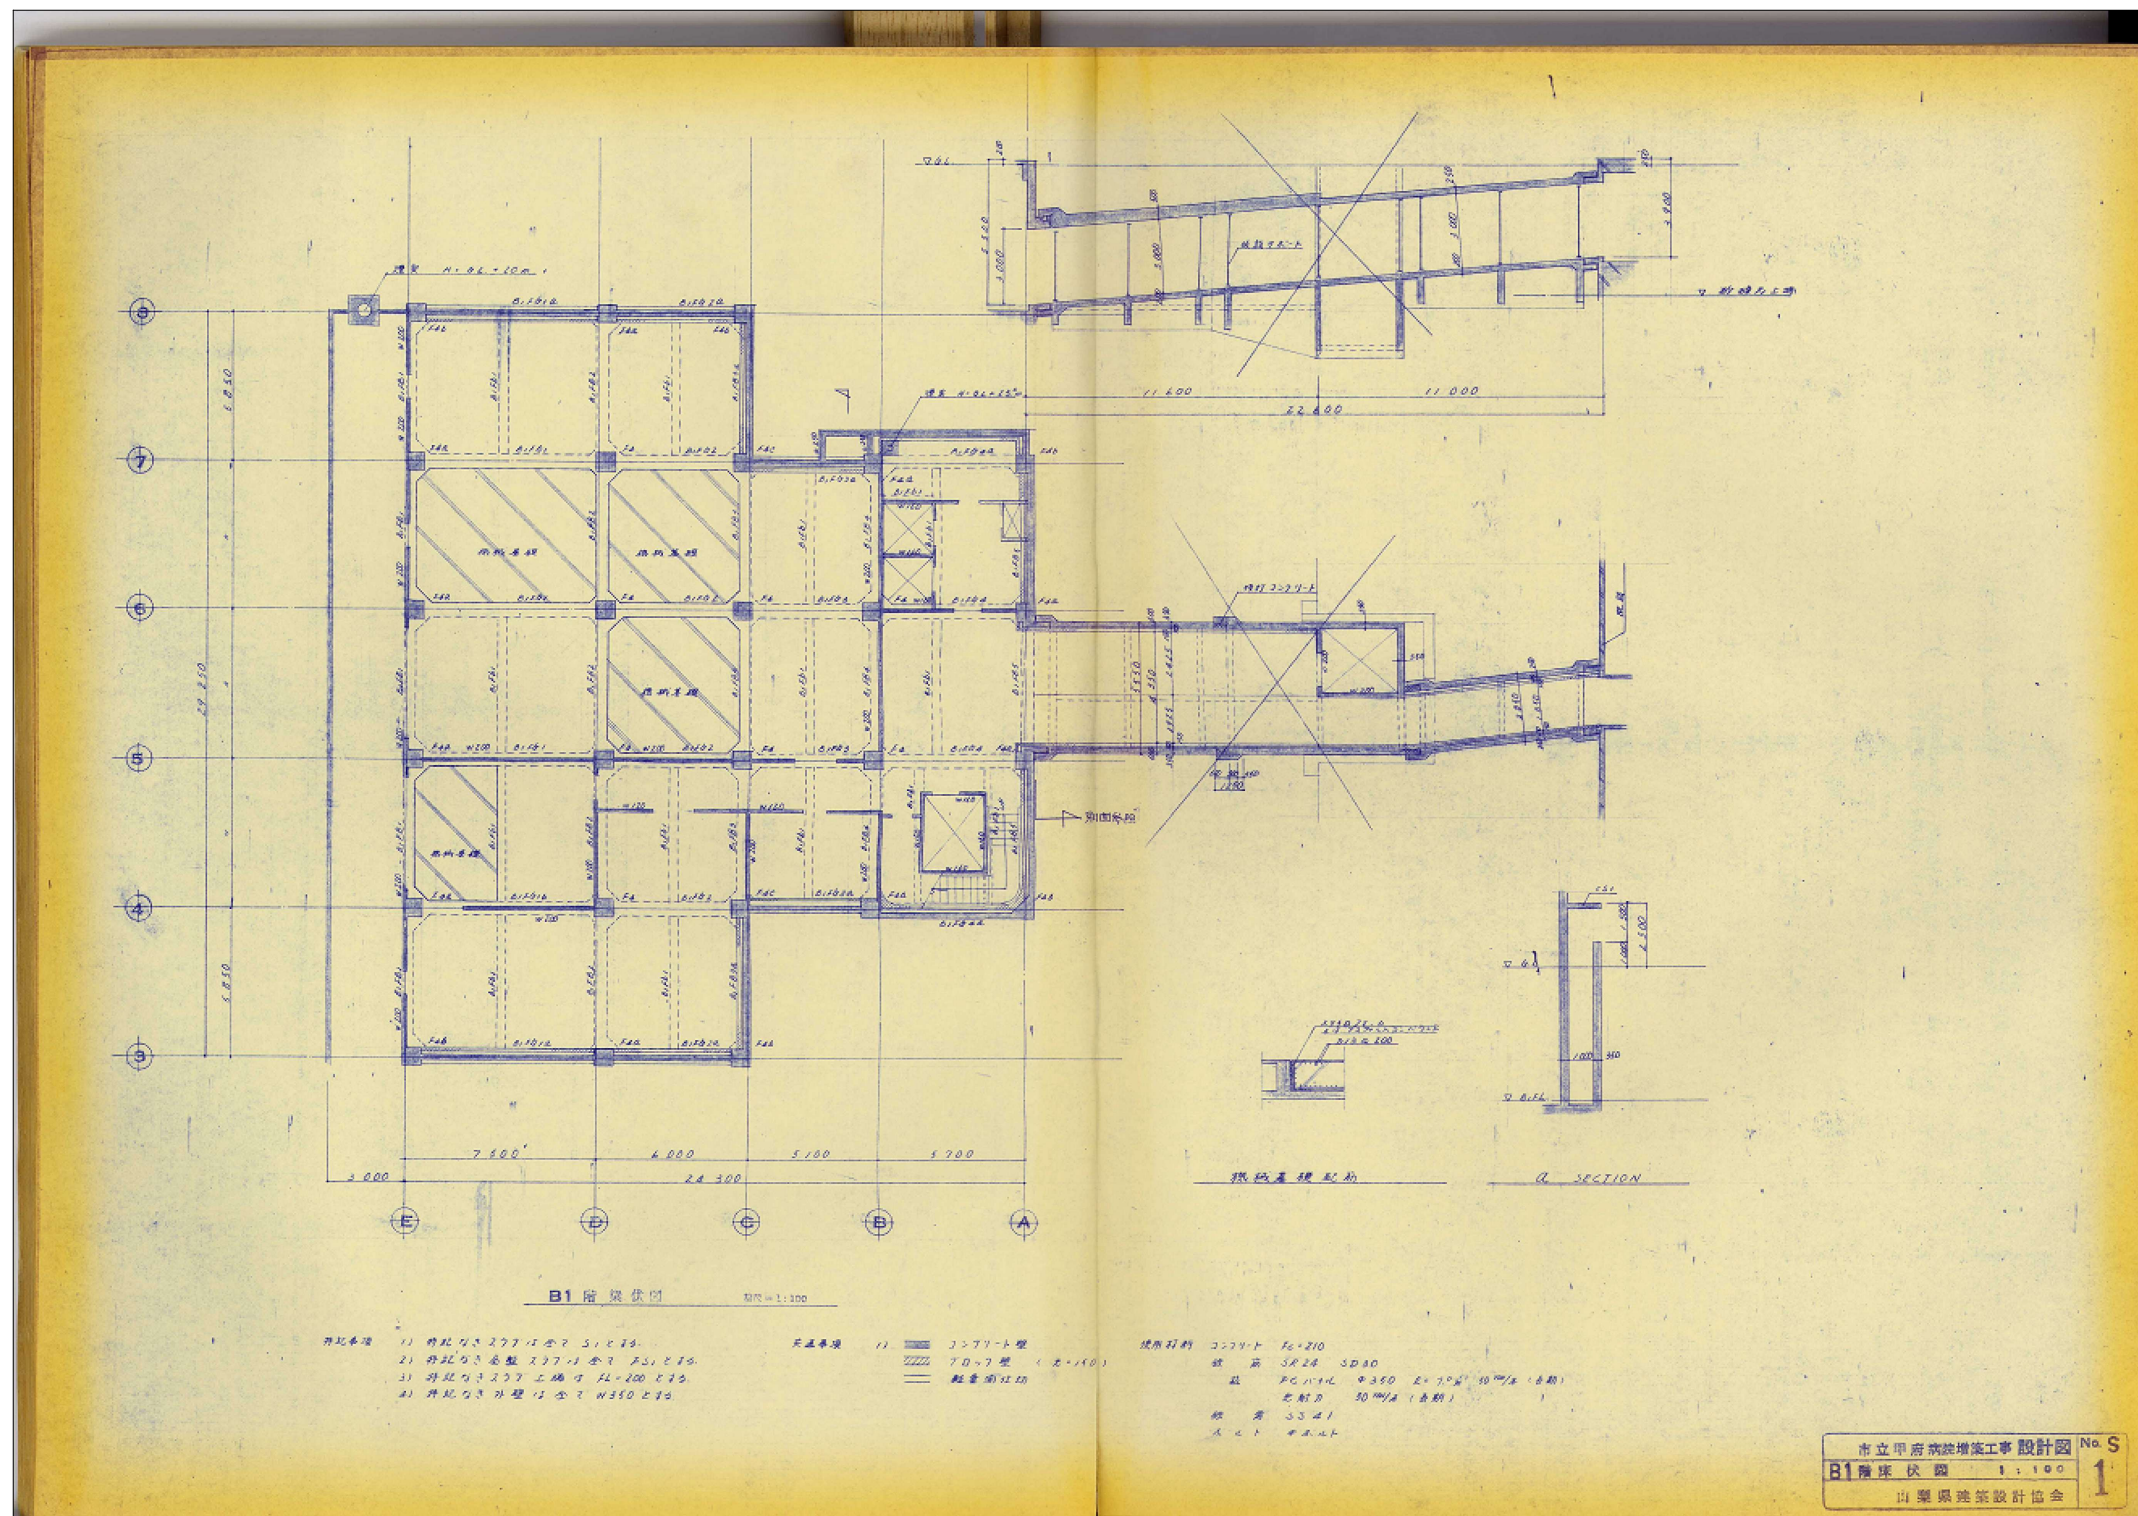

旧南庁舎 地下1階構造図 1/300