

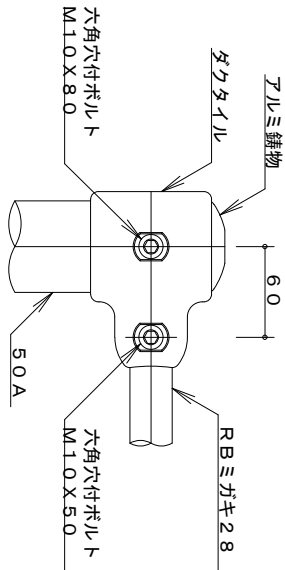
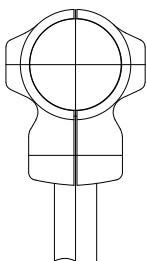
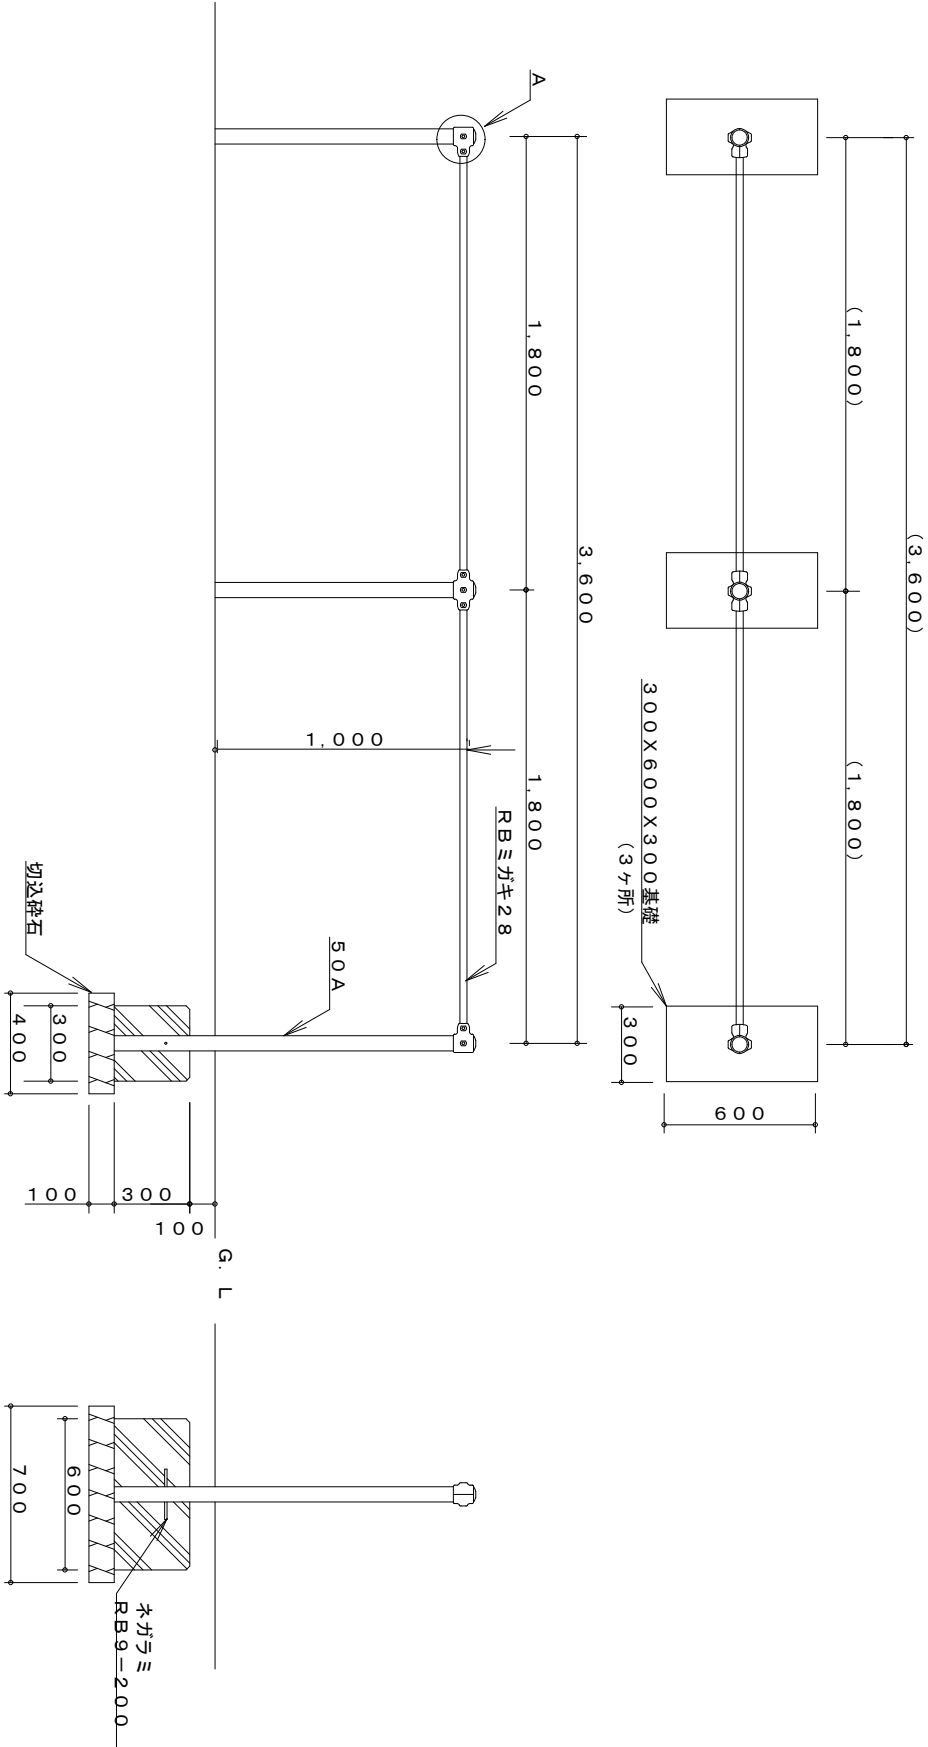


2 間鉄棒

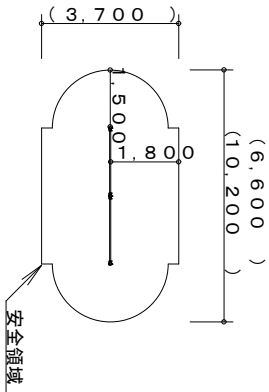


A 詳細図 S = 1 / 5

4 間鉄棒

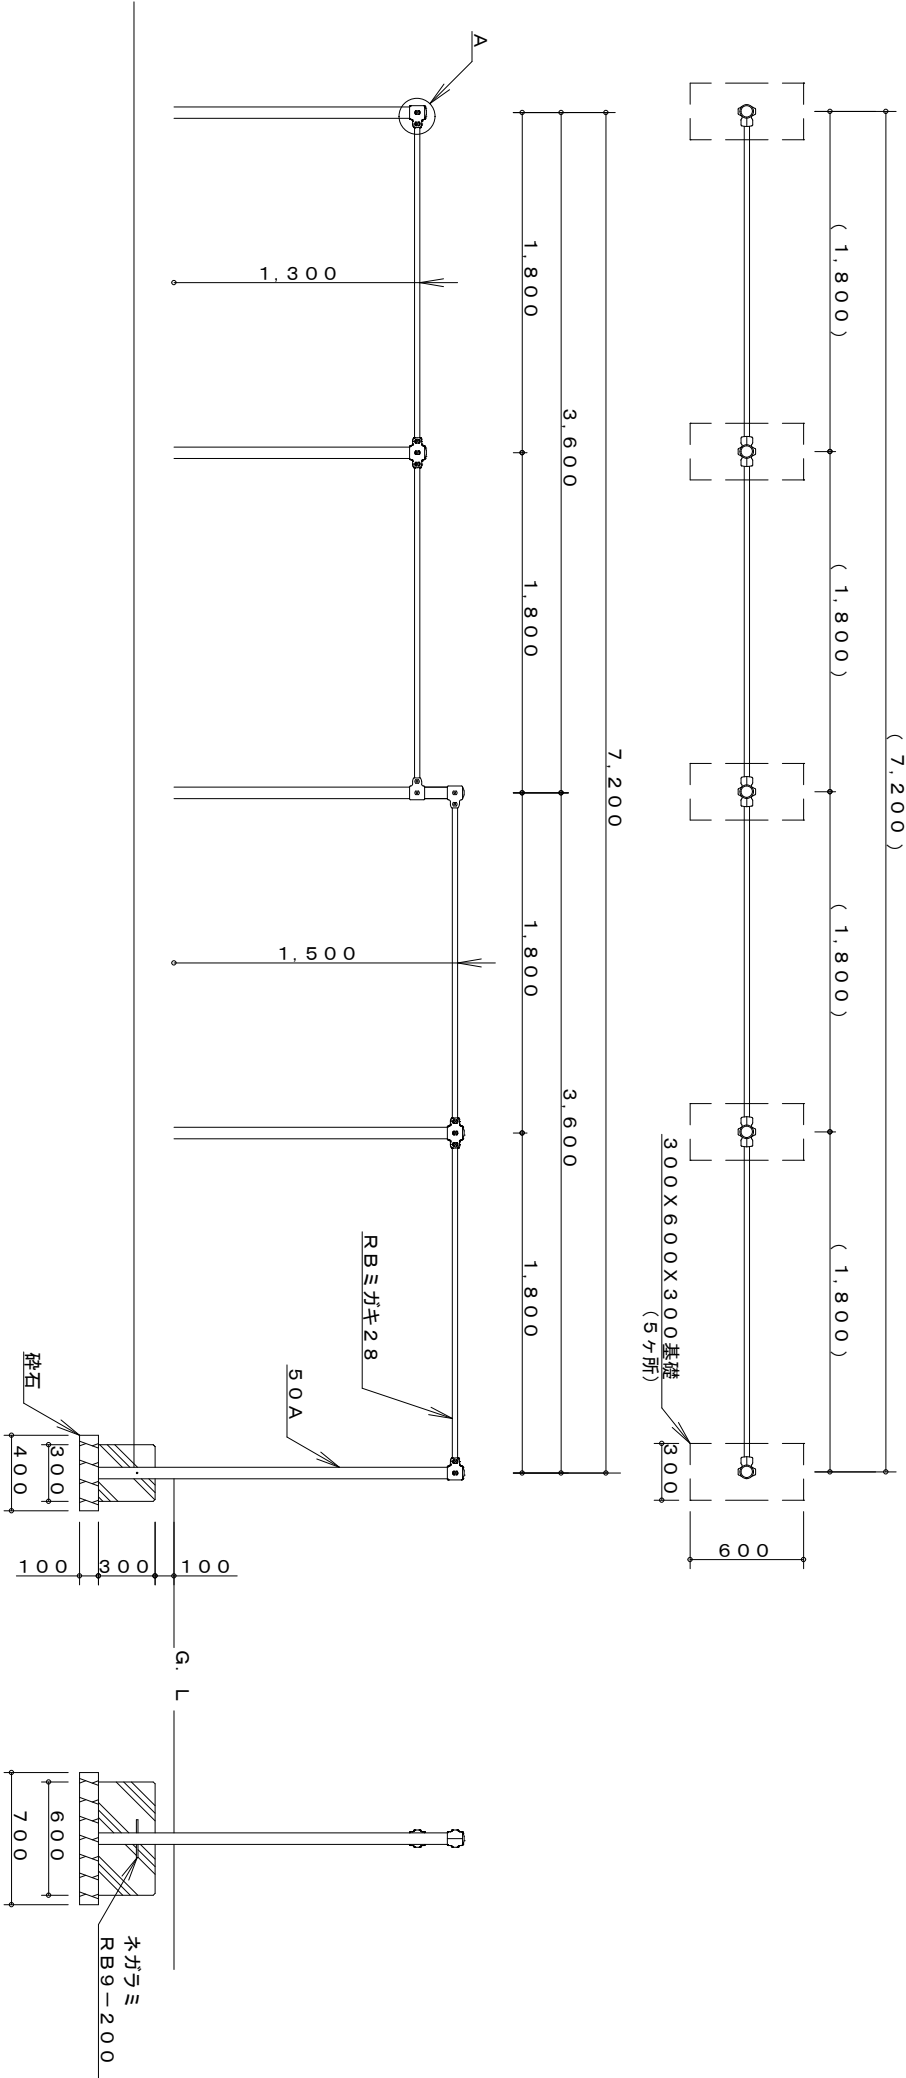

※製品外形からの寸法を示す

安全領域 S = 1 / 200

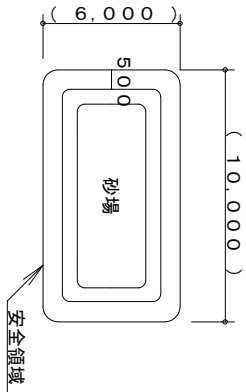

※製品外形からの寸法を示す

安全領域 S = 1 / 200

教育部	教育総室	教育施設課
-----	------	-------

設計			
縮尺	1/5	1/20	1/200
設計年月日			

工事名称	西中学校校庭整備工事 (余ヅ)
図面名称	詳細図