







## 砂場

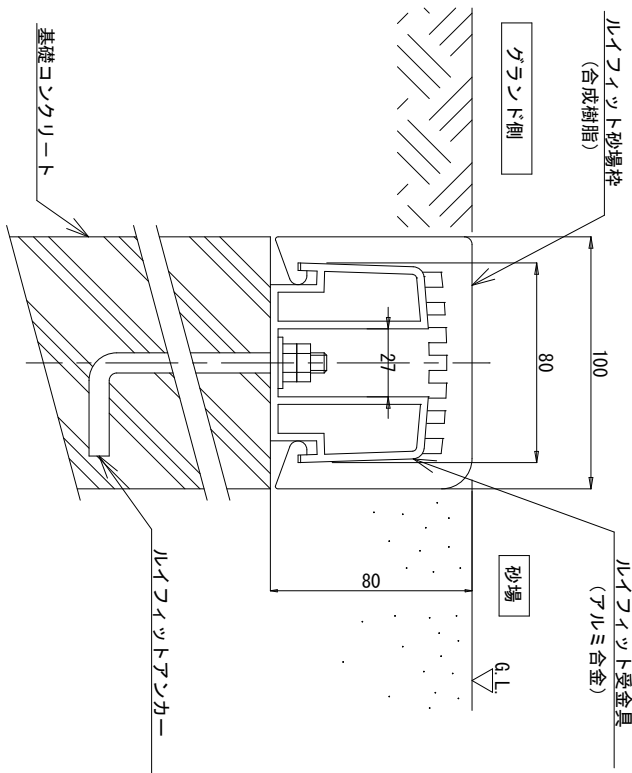

平  
田  
図

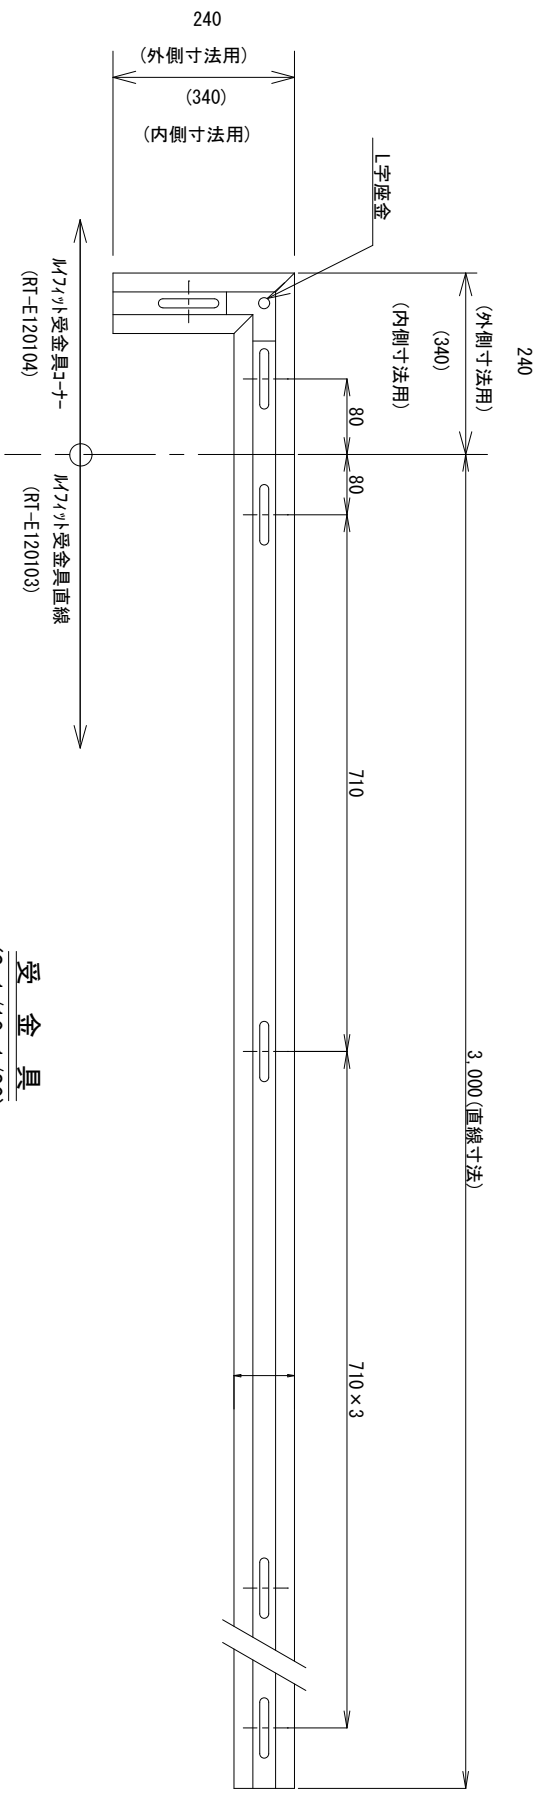

受金具  
(S=1/10, 1/20)

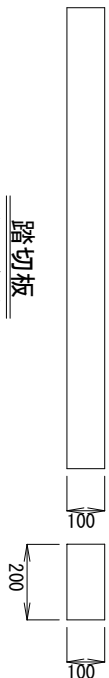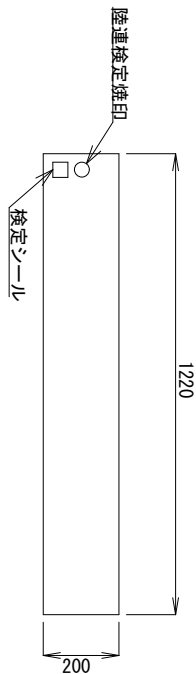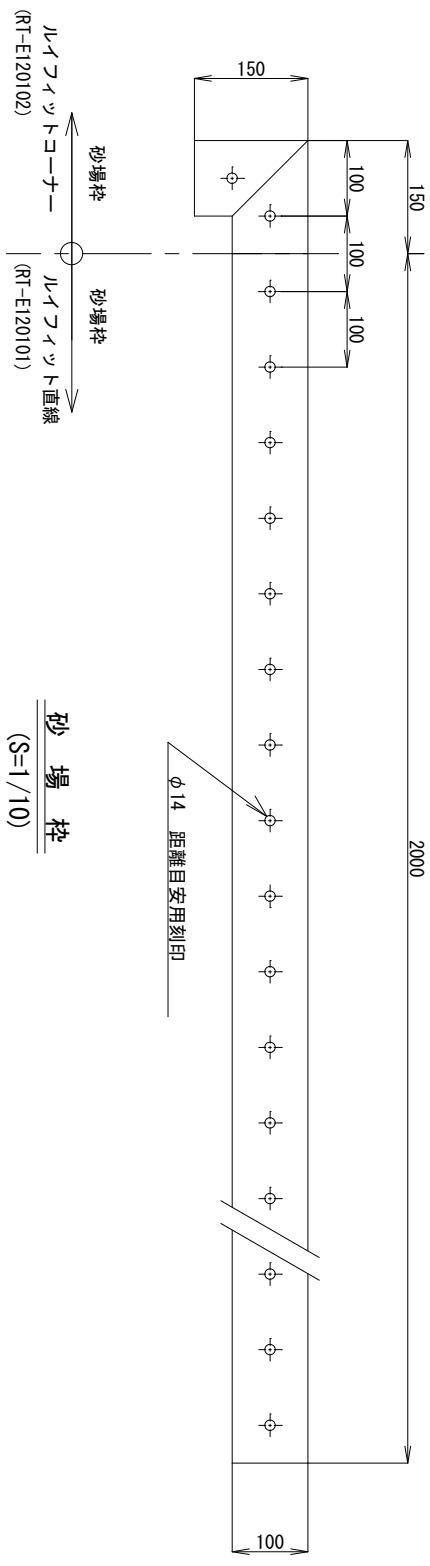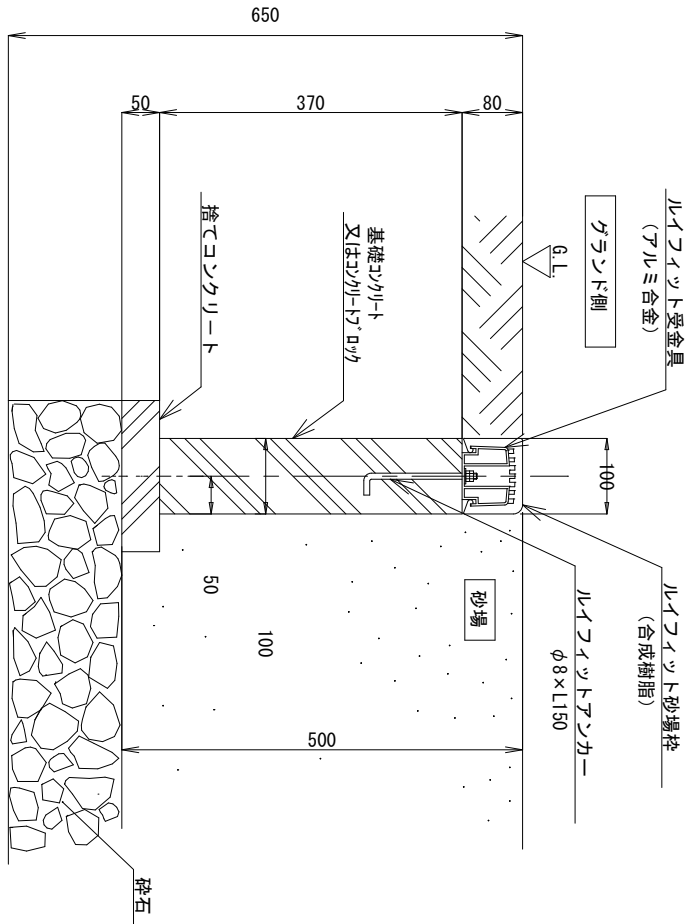

基礎詳細図 (参考)  
(S=1/10)

				縮尺	1/10	1/20	西中学校校庭整備工事(余フ)	09	
	教育部	教育総室	教育施設課	設計					工事名称
									詳細図