
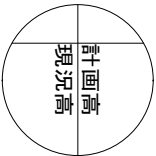
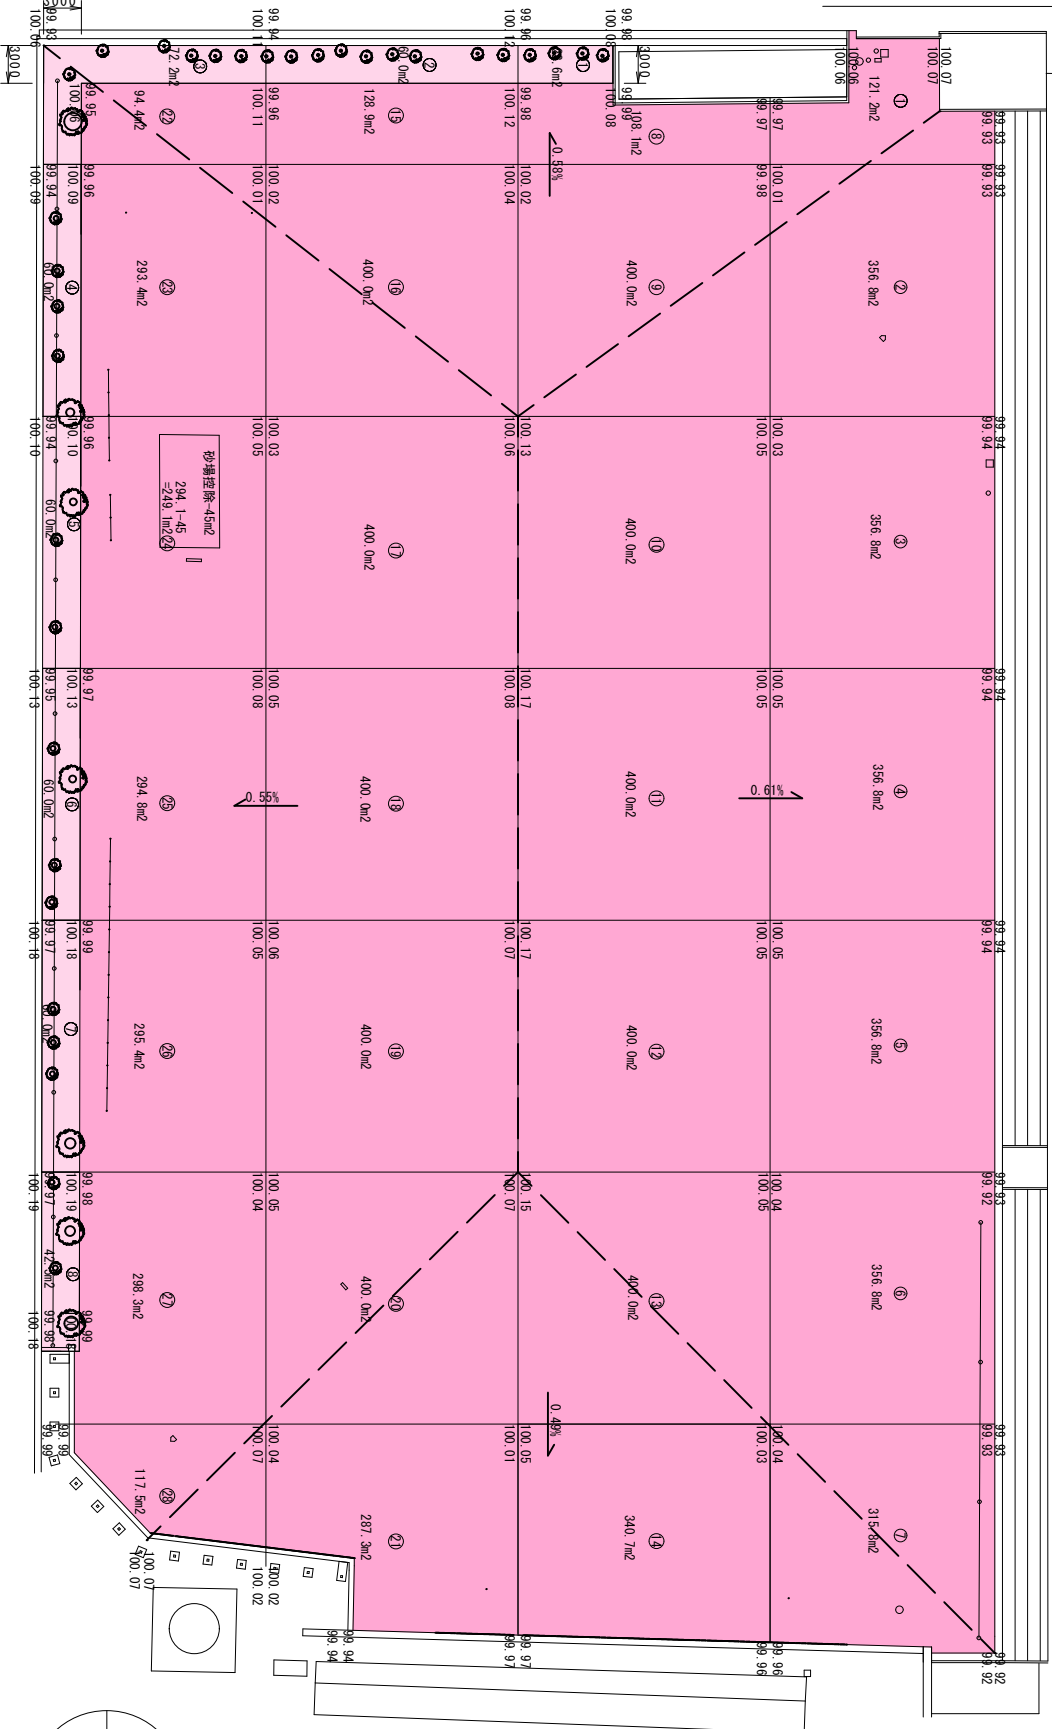


数量表 (校庭、外周部)			
名称	規格	数量	備考
切土	校庭	1.924.0m ³	
切土 (小規模)	外周部・マニホールドより校庭へ	453.0m ³	72±381
4tダンプ残土運搬	マニホールドより校庭へ	381.0m ³	
残土処分	大型ダンプ 搬出	2.377.0m ³	
路床工 (不陸整正)		8.729.0m ²	砂場控除 -45m ²
路盤工	t=120	8.729.0m ²	"
表層工	t=100	8.729.0m ²	"
外周部不陸整正工	t=100	437.0m ²	

数量表 (マニホールド)			
名称	規格	数量	備考
路床工 (不陸整正)		1.851.0m ²	
路盤工 (小規模)	t=120	1.851.0m ²	
表層工 (小規模)	t=100	1.851.0m ²	
4tダンプ運搬	道路規制のため	407.0m ³	

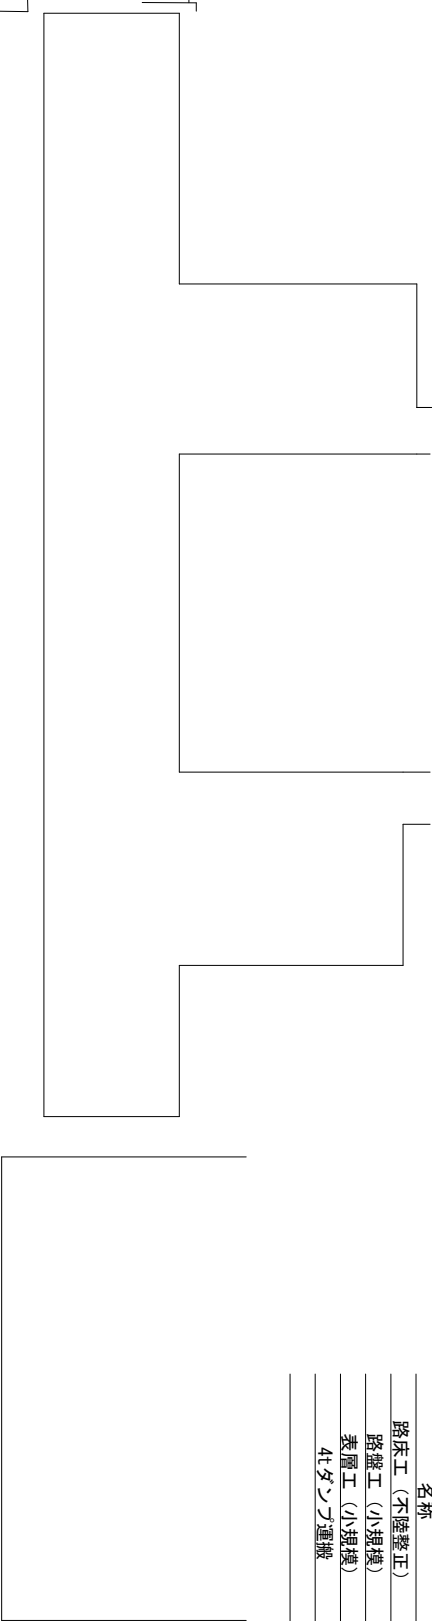

教育部 教育総室 教育施設課

設計

縮尺

1/600

工事名称 西中学校校庭整備工事 (余フ)

設計年月日

図面名称 造成計画図