


案内図 S=1/Free

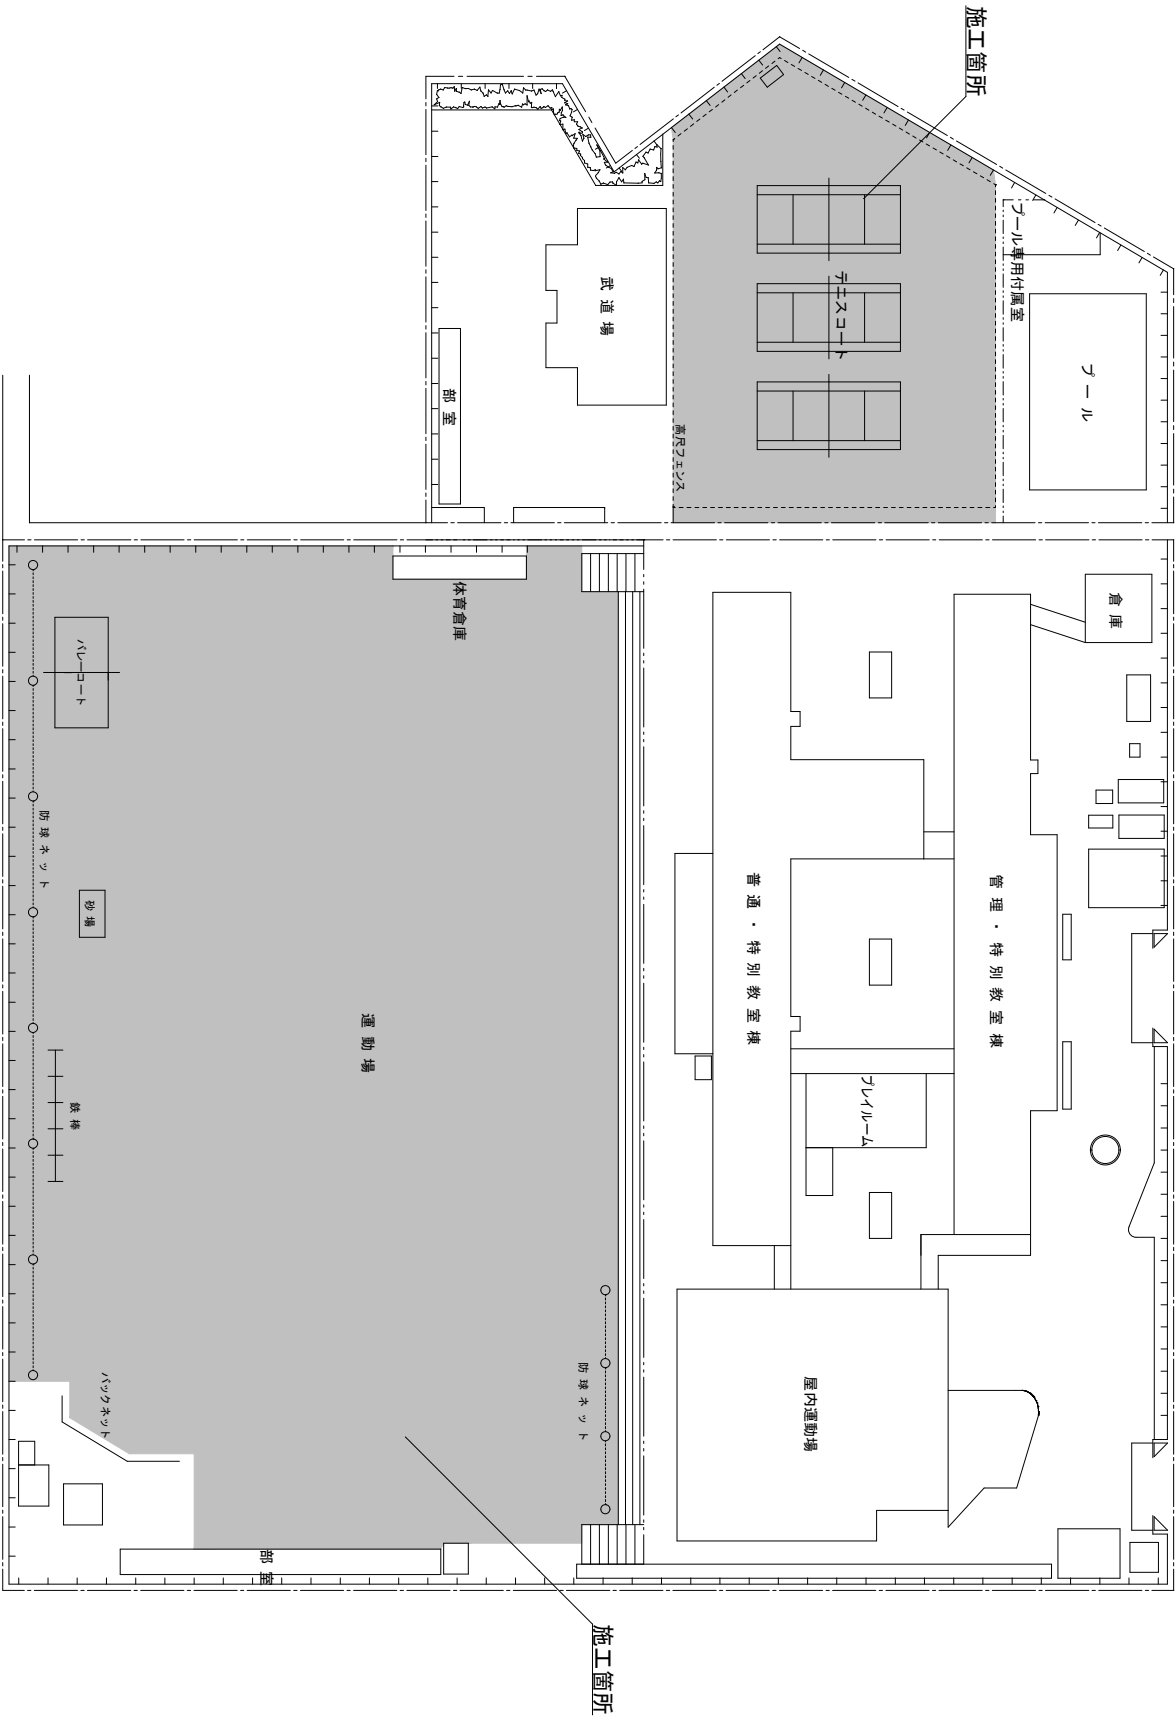

配置図 S=1/1000

			設計		縮尺 1/Free 1/1000 設計年月日	工事名称 西中学校校庭整備工事（余フ）		01
教育部 教育総室 教育施設課				図面名称 案内図・配置図				