
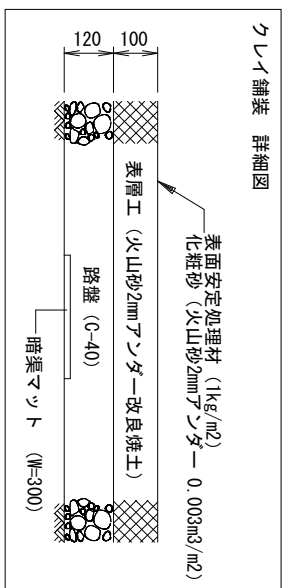


数量表 (校庭、外周部)			
名称	規格	数量	備考
切土	校庭	1, 924. 0m3	
切土 (小規模)	外周部+テニスコート	453. 0m3	73-381
4tダンプ残土運搬	テニスコートより校庭へ	381. 0m3	
残土処分	大型ダンプ搬出	2, 317. 0m3	
路床工 (不陸整正)		8, 729. 0m2	砂場控除 -45m2
路盤工	t=120	8, 729. 0m2	"
表層工	t=100	8, 729. 0m2	"
外周部不陸整正工		457. 0m2	"
数量表 (テニスコート)			
名称	規格	数量	備考
路床工 (不陸整正)		1, 851. 0m2	
路盤工 (小規模)	t=120	1, 851. 0m2	
表層工 (小規模)	t=100	1, 851. 0m2	
4tダンプ運搬	出入口大型車不可	407. 0m3	

数量表(排水施設)			
名称	規格	数量	備考
暗渠マット	W=300	512.0m	
コングリート削孔		20箇所	
既存側溝溝槽		350.0m	
U型側溝	300×300×600	38.8m	
集水桝	500×500	1基	
排水管	φ150mm	2.1m	
数量表(施設整備)			
2間鉄棒		1基	
4間鉄棒		1基	
12連高鉄棒		1基	
砂場	5m×9m	1箇所	
踏切板		1基	

数量表(テニスコート)		
テニスポスト	ステンレス製	3対
センター金具		3基
ライントレー	軟式用	3面

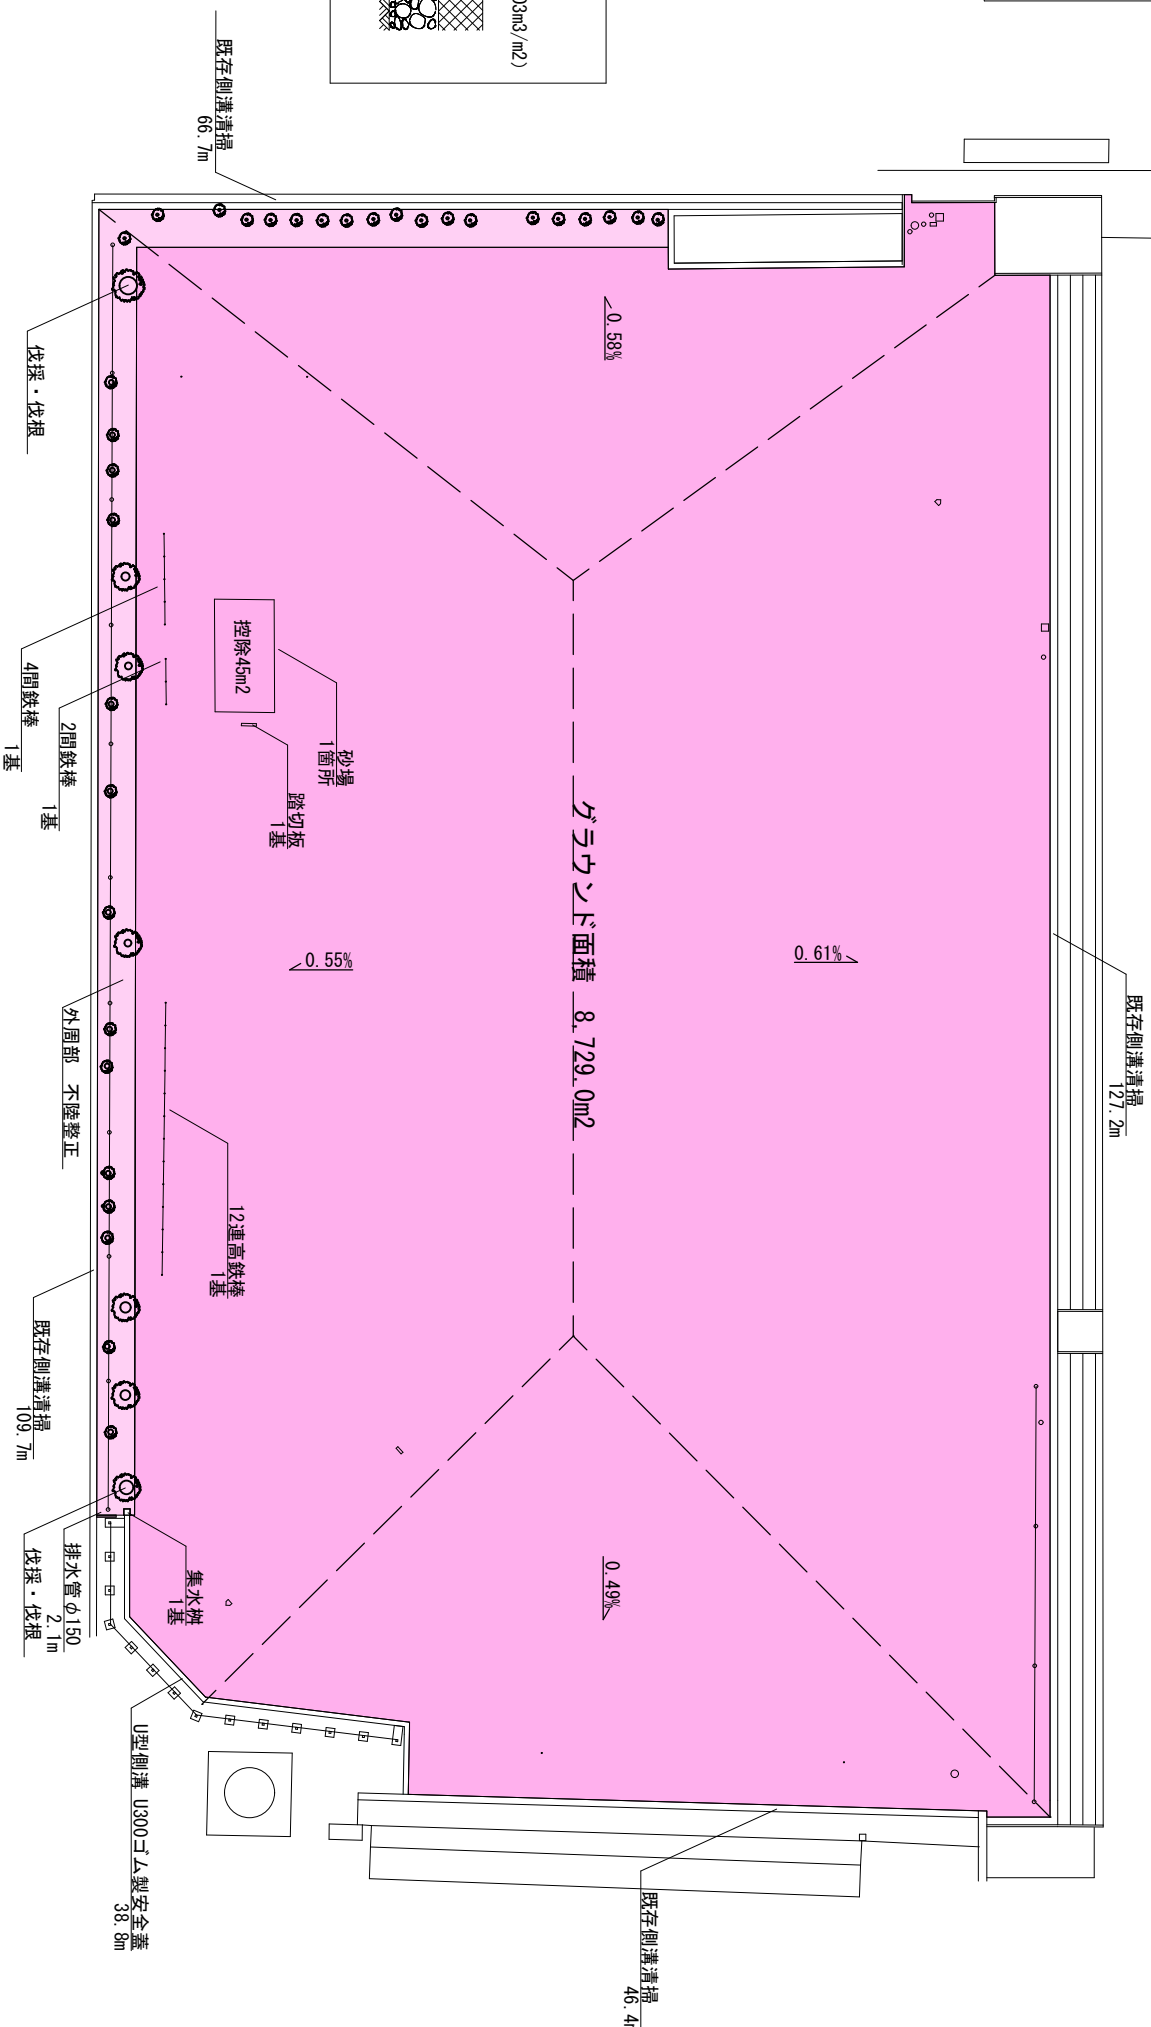

教育部 教育総室 教育施設課

設計			縮尺	1/600
			設計年月日	

工事名称	西中学校校庭整備工事（余7）
図面名称	施設計画図