テニスコート寸法　S=1:150

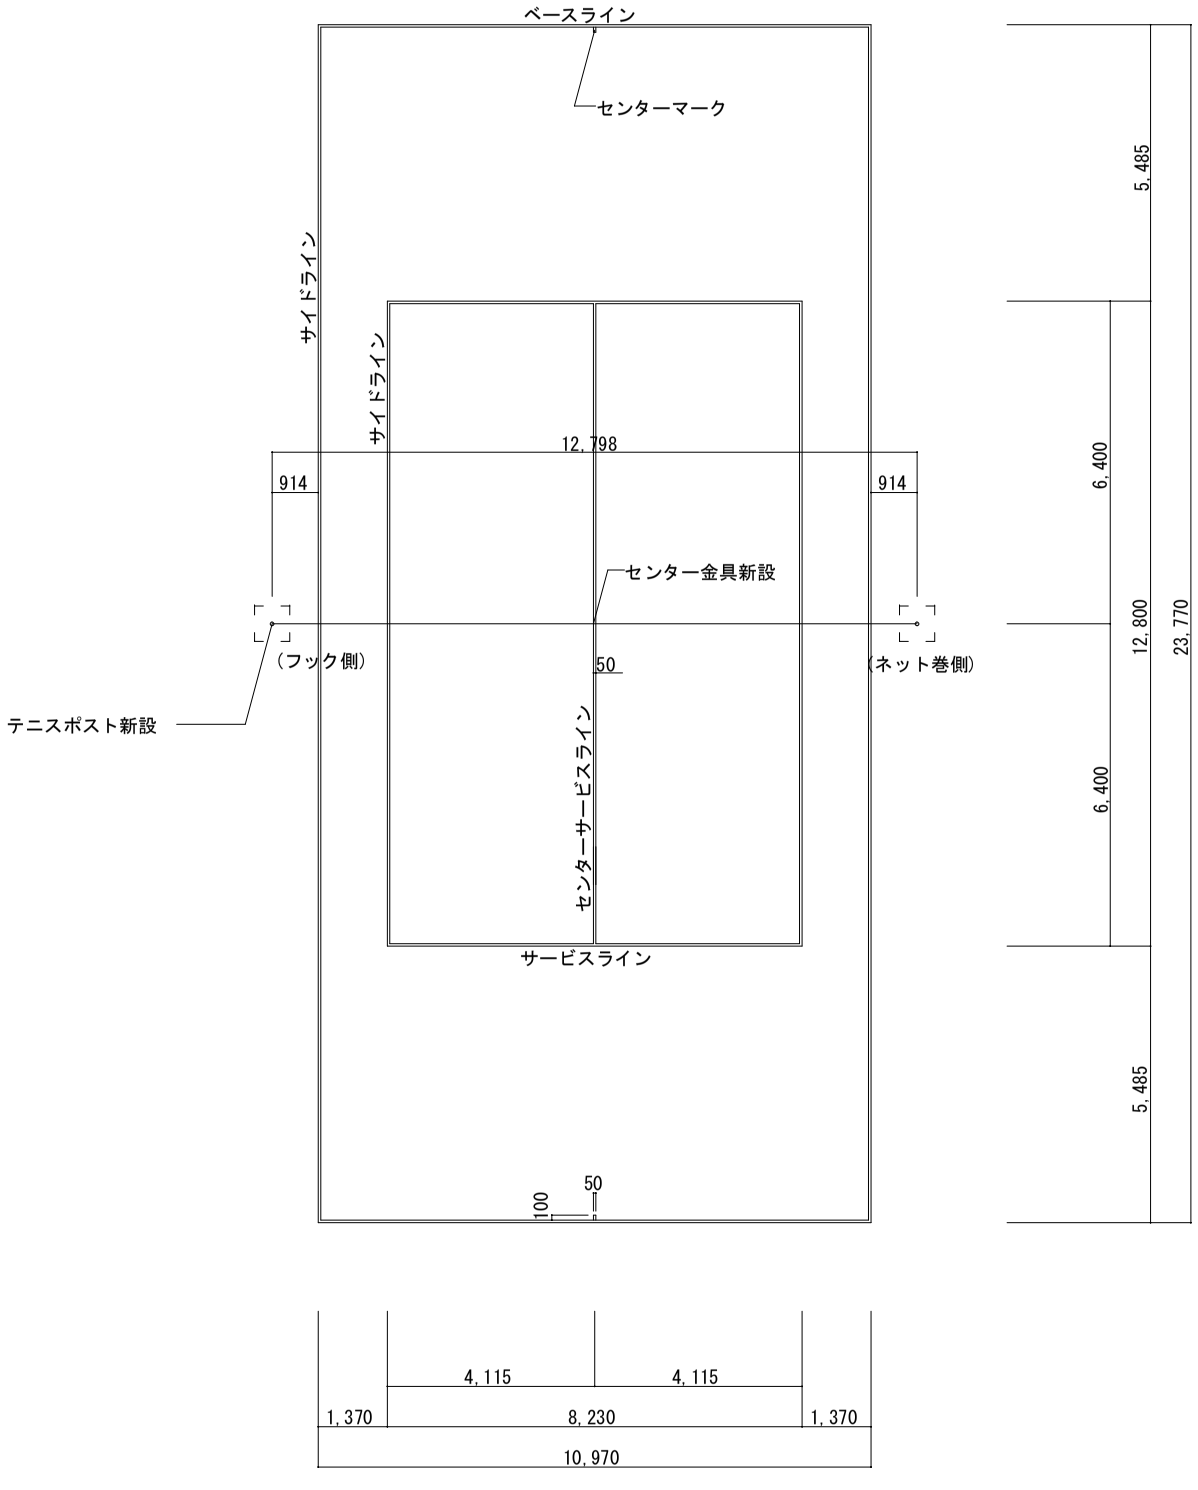

テニスコート平面図

センター金具　S=1:10

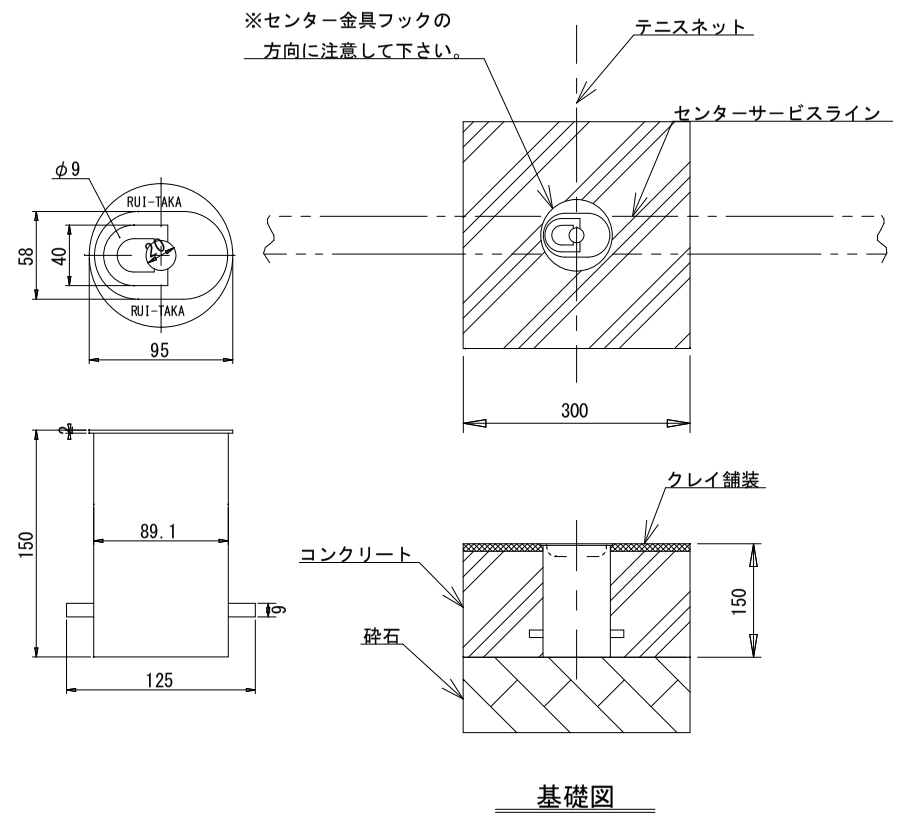

基礎図

テニスポスト埋設管　S=1:5

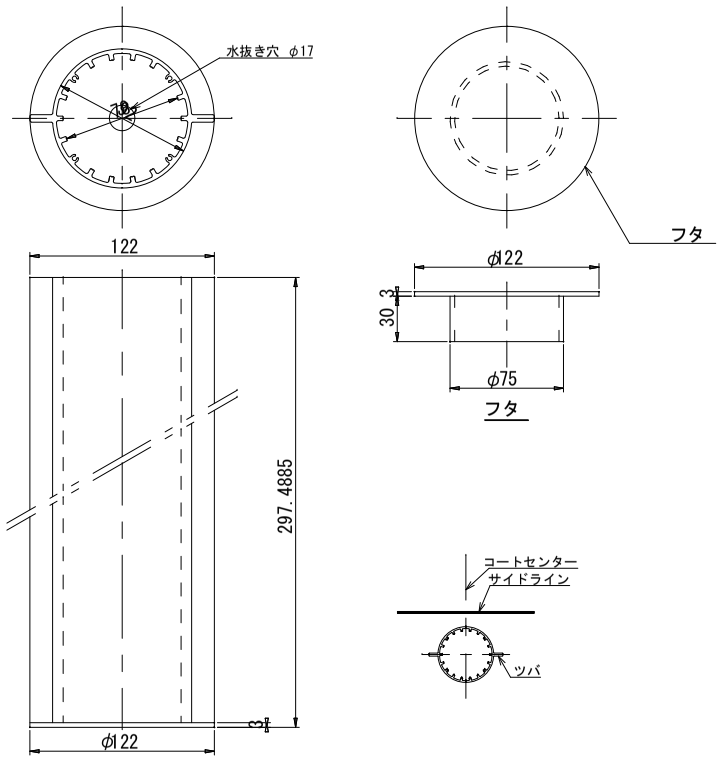

テニスポスト　S=1:20

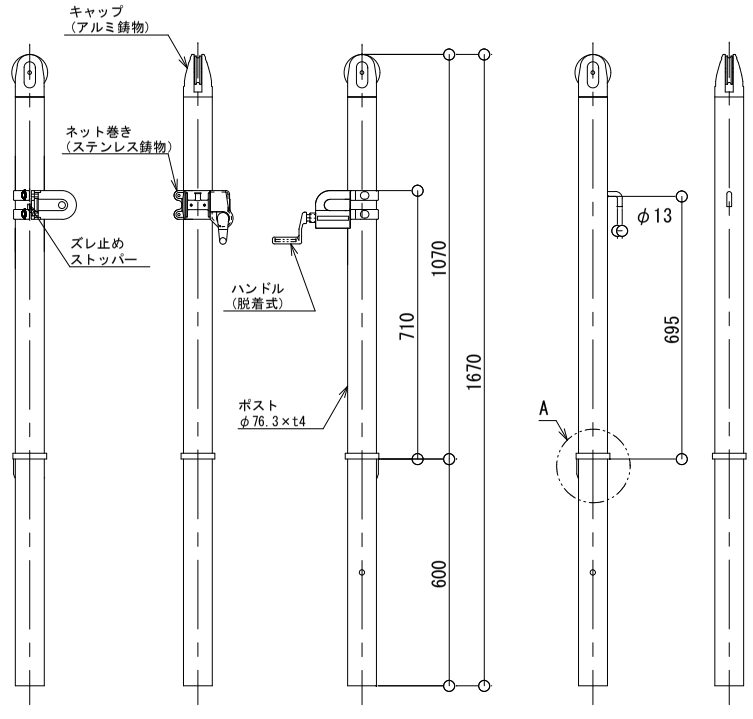

ネット巻き側

フック側

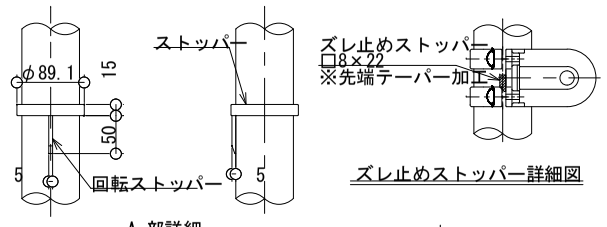

A 部詳細

ズレ止めストッパー詳細図

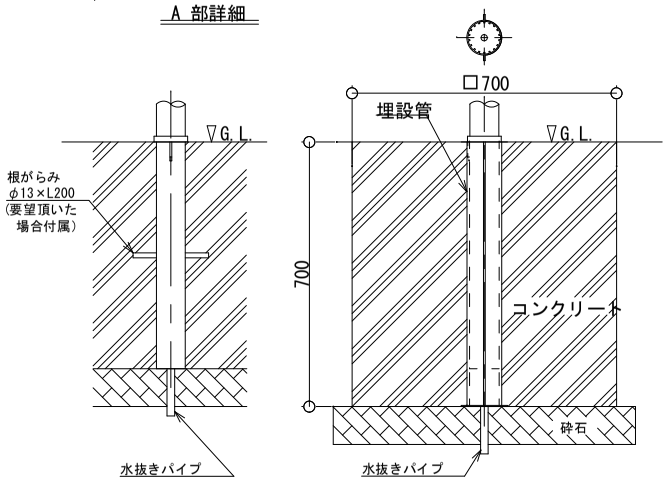

※ 水抜きパイプを設置し埋設管およびポスト内に
入った水が地中に抜けるよう施工してください。
※ ストッパー下面がGLになるよう施工してください。

固定式　　埋設管仕様

	教育部　教育総室　教育施設課	設計	縮尺 1/5 1/10 1/20 1/150	工事名称 西中学校校庭整備工事（余フ）	10
			設計年月日	図面名称 テニスコート詳細図	