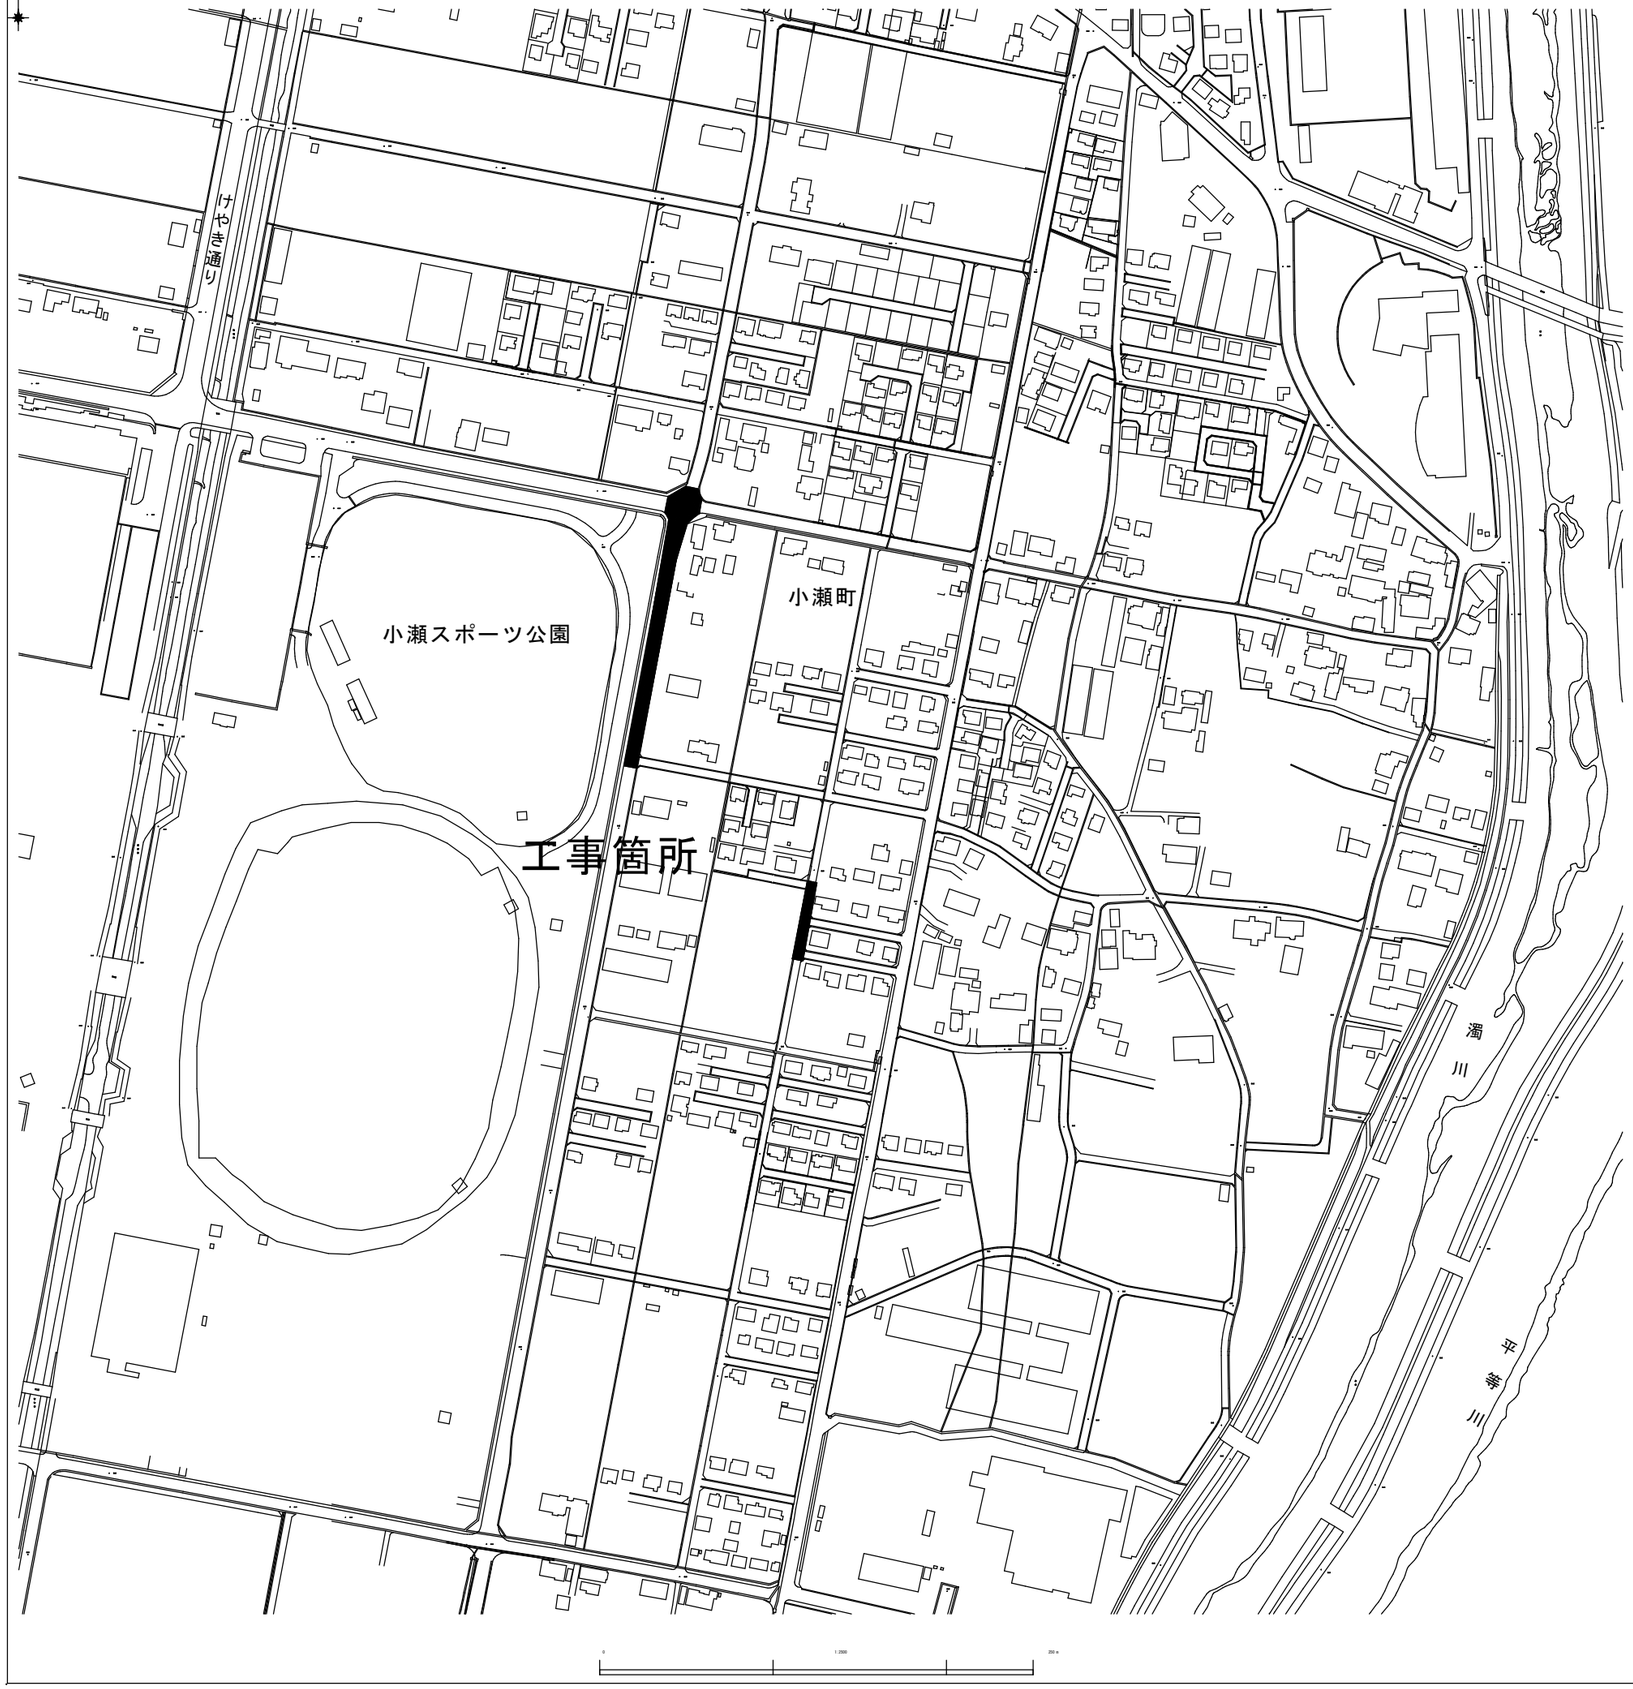

建設工事台帳

契約番号
R７－下甲－２

年度・科目	令和7年度 第４１款 第０１項 第０１目 第２０設 第１３細				
工事名称	（下甲-２）配水管布設工事（山城一処理分区・R7-1）				
工事場所	甲府市小瀬町地内（小瀬スポーツ公園の東）				
請負契約年月日	令和　年　月　日	請負業者名			
契約工期	令和　年　月　日 ～ 令和　年　月　日				
中止または延期年月日	令和　年　月　日 ～ 令和　年　月　日				
検査年月日	令和　年　月　日	着手	令和　年　月　日	完成	令和　年　月　日
配管業者名		配管工氏名			
検査員職氏名	印	立会人職氏名		印	
担当課係名	水　道　課		水　道　整　備　係		
設計者職氏名	印	監督者氏名		印	

DIP.GX　φ300　L=1.5m
DIP.GX　φ250　L=153.5m
HPPE　φ100　L=4.0m
HPPE　φ75　L=68.0m
DIP.K　φ100　L=4.0m
仕切弁.GX　φ250　2基
仕切弁.PE　φ100　1基
仕切弁.PE　φ75　4基

廃棄管											
	年度										
	管種										
	口径										
	延長										
	マイクロNo										

（特記事項）

※縮尺はA2で出力した場合

土質区分		湧水状況	
縮　尺	1：2500	分割数	1／3
図面番号	－　－　・　－　－　・　－　－　・　－　－		
出力年月日		図面更新年月日	印
甲府市上下水道局		マイクロNo	