


位置図

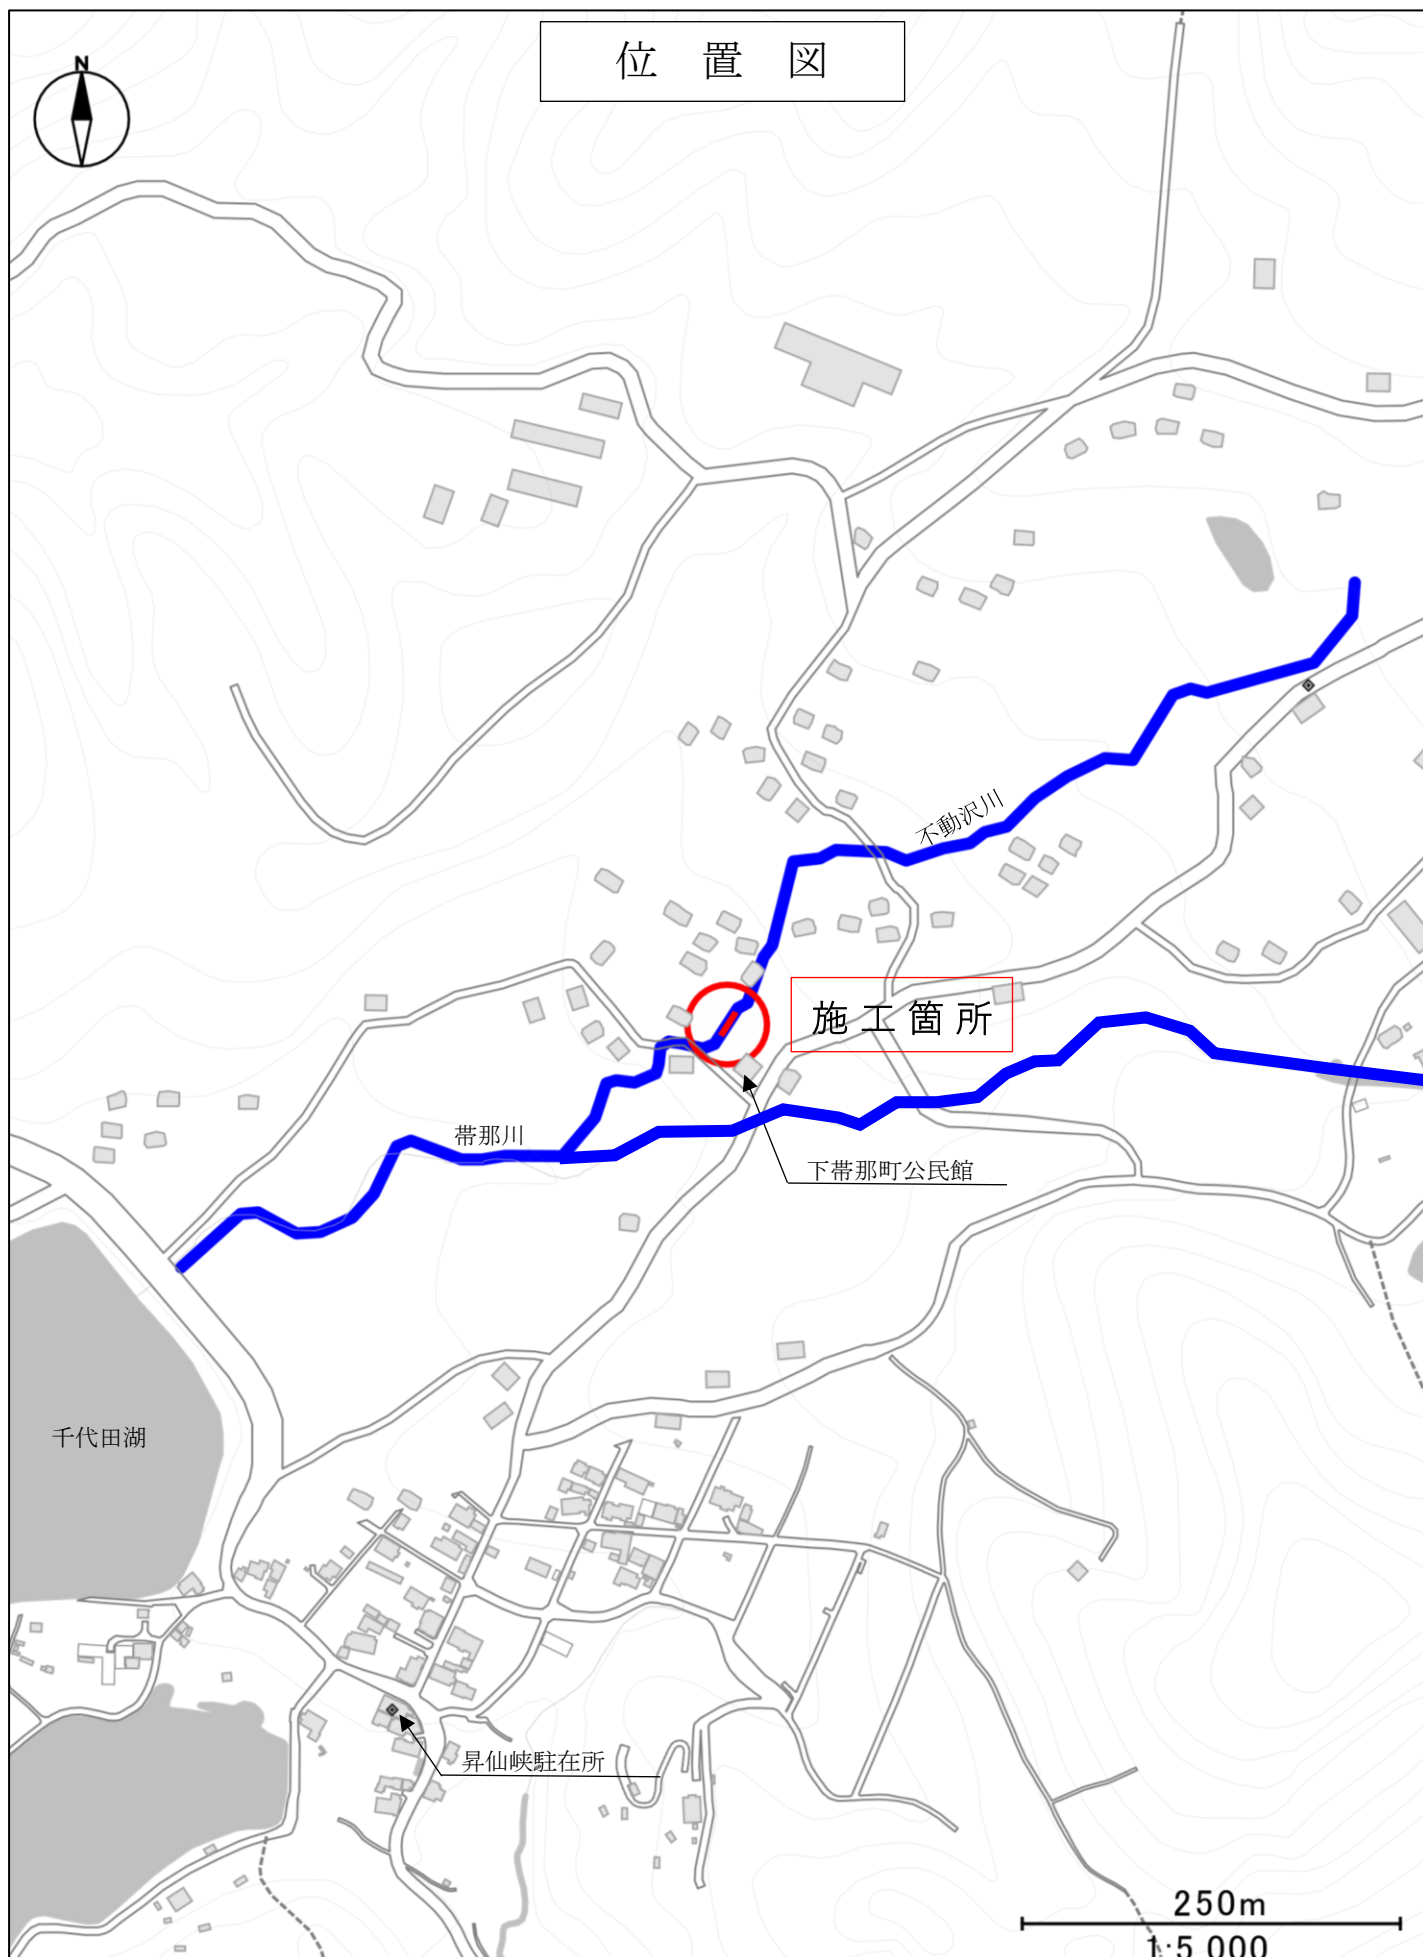

不動沢川

施工箇所

帯那川

下帯那町公民館

千代田湖

昇仙峡駐在所

250m

1:5,000