


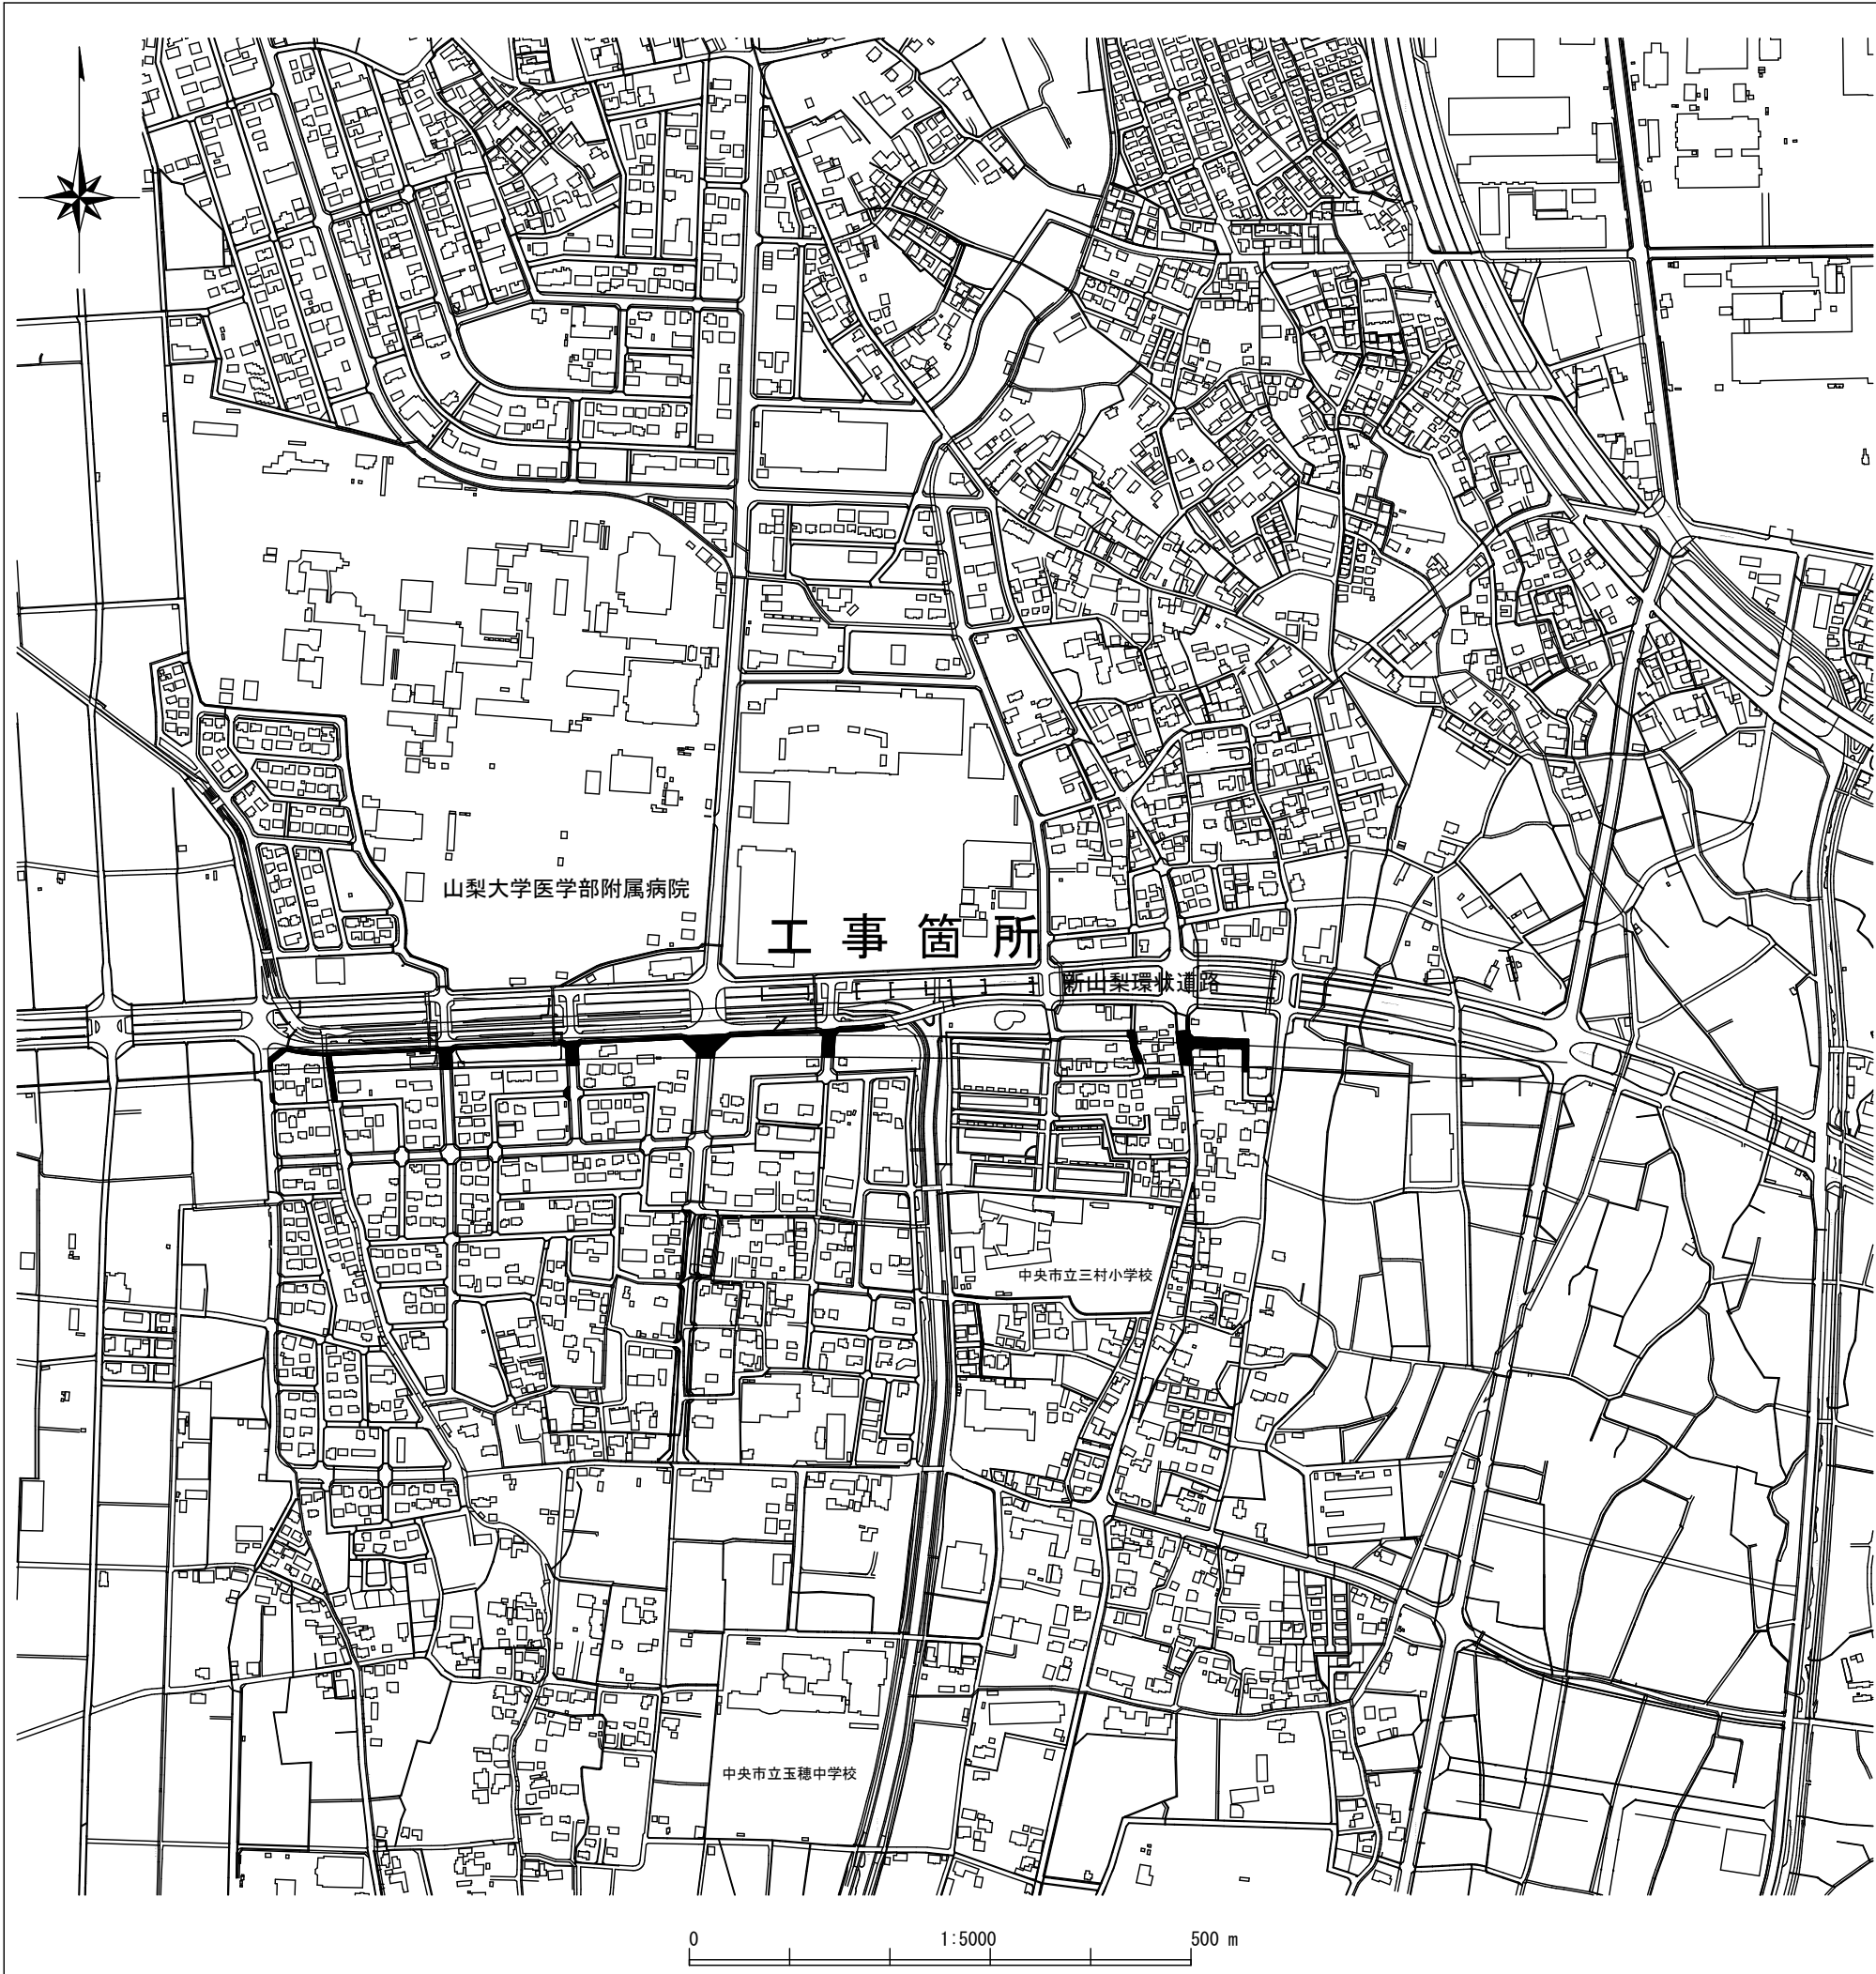

建設工事台帳										管理番号																			
										R8ーリー1																			
年度・科目		令和 8 年度 第4 1款 第0 1項 第2 0節 第3 1細																											
工事名称		(R8リー1) 配水管布設替工事																											
工事場所		中央市下河東・成島地内（山梨大学医学部附属病院の南）																											
請負契約年月日		令和	年	月	日	請負業者名																							
契約工期		令和	年	月	日	～	令和	年	月	日																			
中止又は延期年月日		令和	年	月	日	～	令和	年	月	日																			
検査年月日		令和	年	月	日	着手	令和	年	月	日	完成	令和	年	月	日														
配管業者名								配管工氏名																					
検査員職氏名								印	立会人職氏名		印																		
担当課係名		水道						課		水道整備 係																			
設計者職氏名								印	監督者氏名		印																		
(工事の内容) <table><tr><td>HPPE</td><td>φ100</td><td>L=20.0m</td></tr><tr><td>HPPE</td><td>φ75</td><td>L=10.0m</td></tr><tr><td>消火栓</td><td>φ75</td><td>1基</td></tr><tr><td>水抜栓</td><td>φ25</td><td>13基</td></tr></table>																		HPPE	φ100	L=20.0m	HPPE	φ75	L=10.0m	消火栓	φ75	1基	水抜栓	φ25	13基
HPPE	φ100	L=20.0m																											
HPPE	φ75	L=10.0m																											
消火栓	φ75	1基																											
水抜栓	φ25	13基																											
廃棄管	年度	2008	2008	2007	2007	2015																							
	管種	DIP	VP	DIP	VP	DIP																							
	口径	φ100	φ75	φ100	φ75	φ100																							
	延長																												
	マイクロナ	10-0444	10-0441	10-0435	10-0435	10-0490																							
(特記事項)																													
土質区分								湧水状況																					
縮尺		1:2500 (A2で出力した場合)						分割数		1/6																			
図面番号		- - . - - . - - . - -																											
出力年月日								図面更新年月日		令和	年	月	日	印															
甲府市上下水道局								マイクロN o																					