



下水道改良工事（スR7-36）（余フ）
位置図

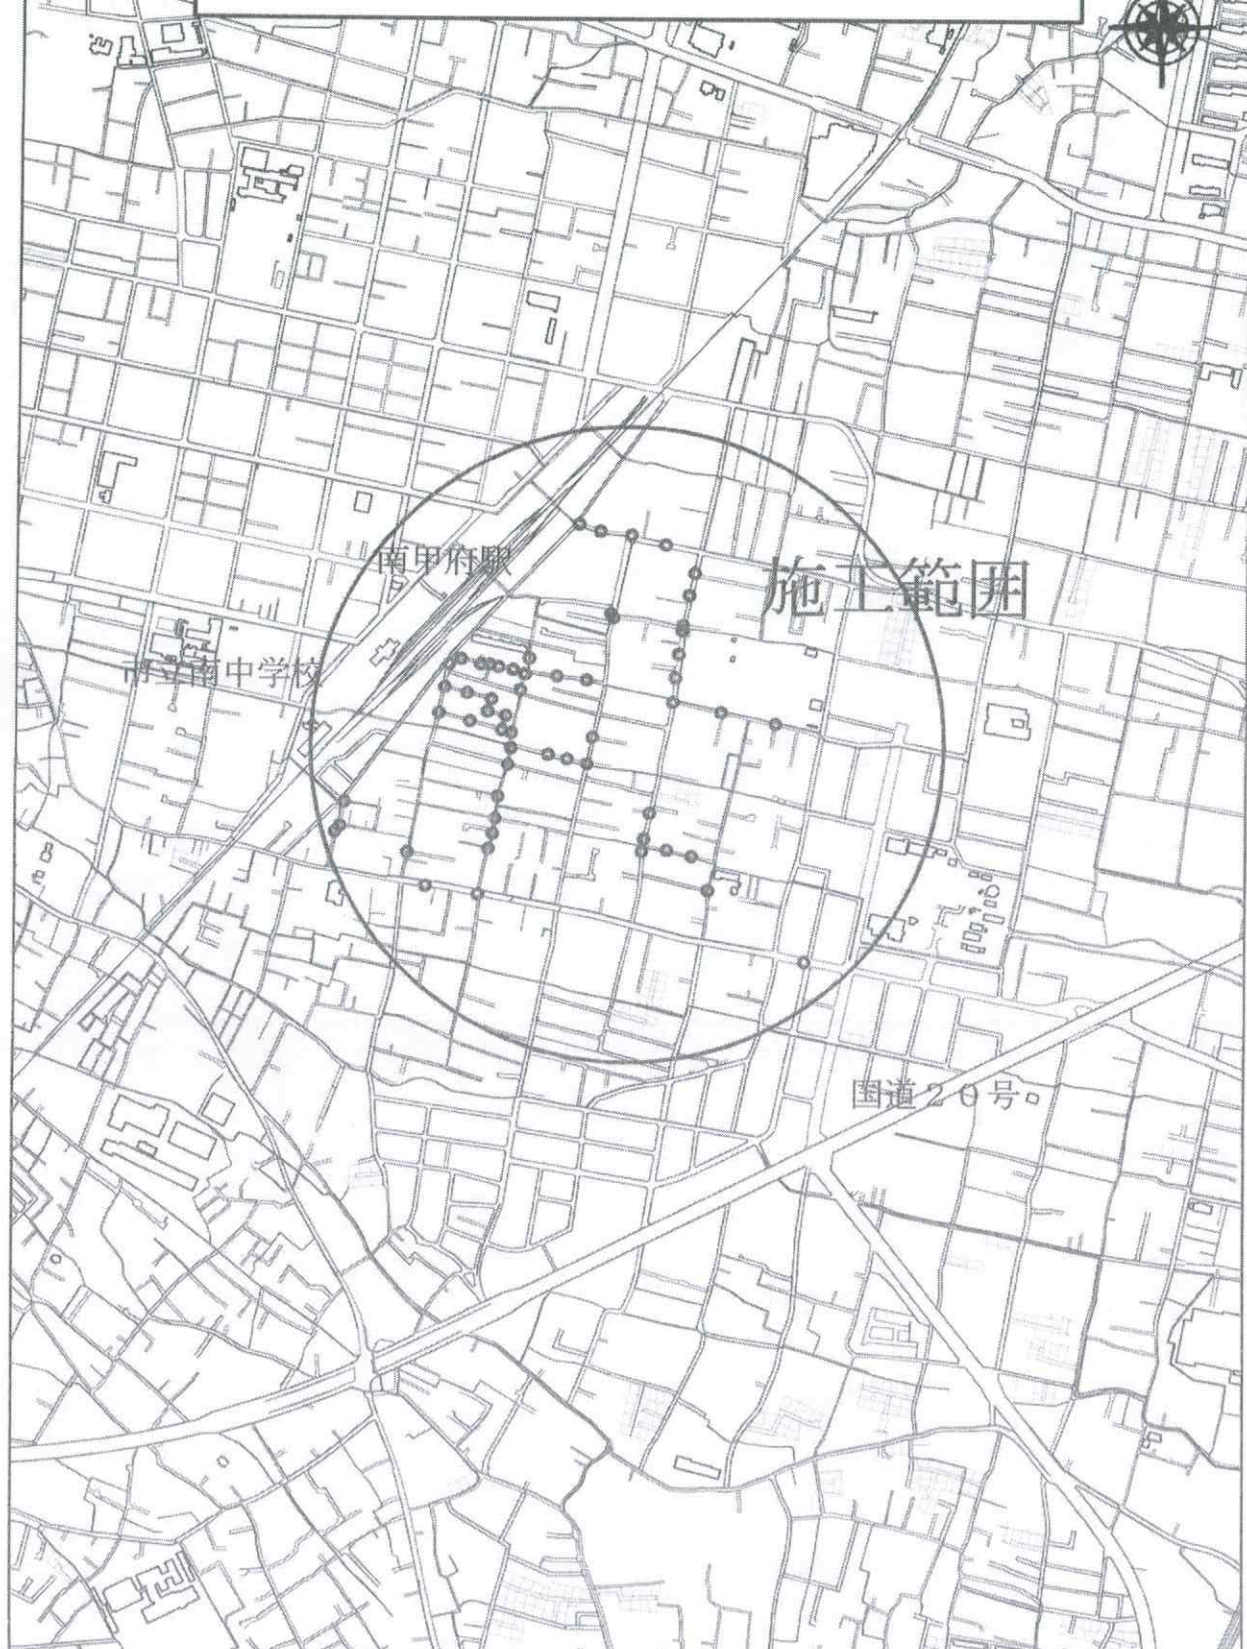

縮尺（1：10,000）

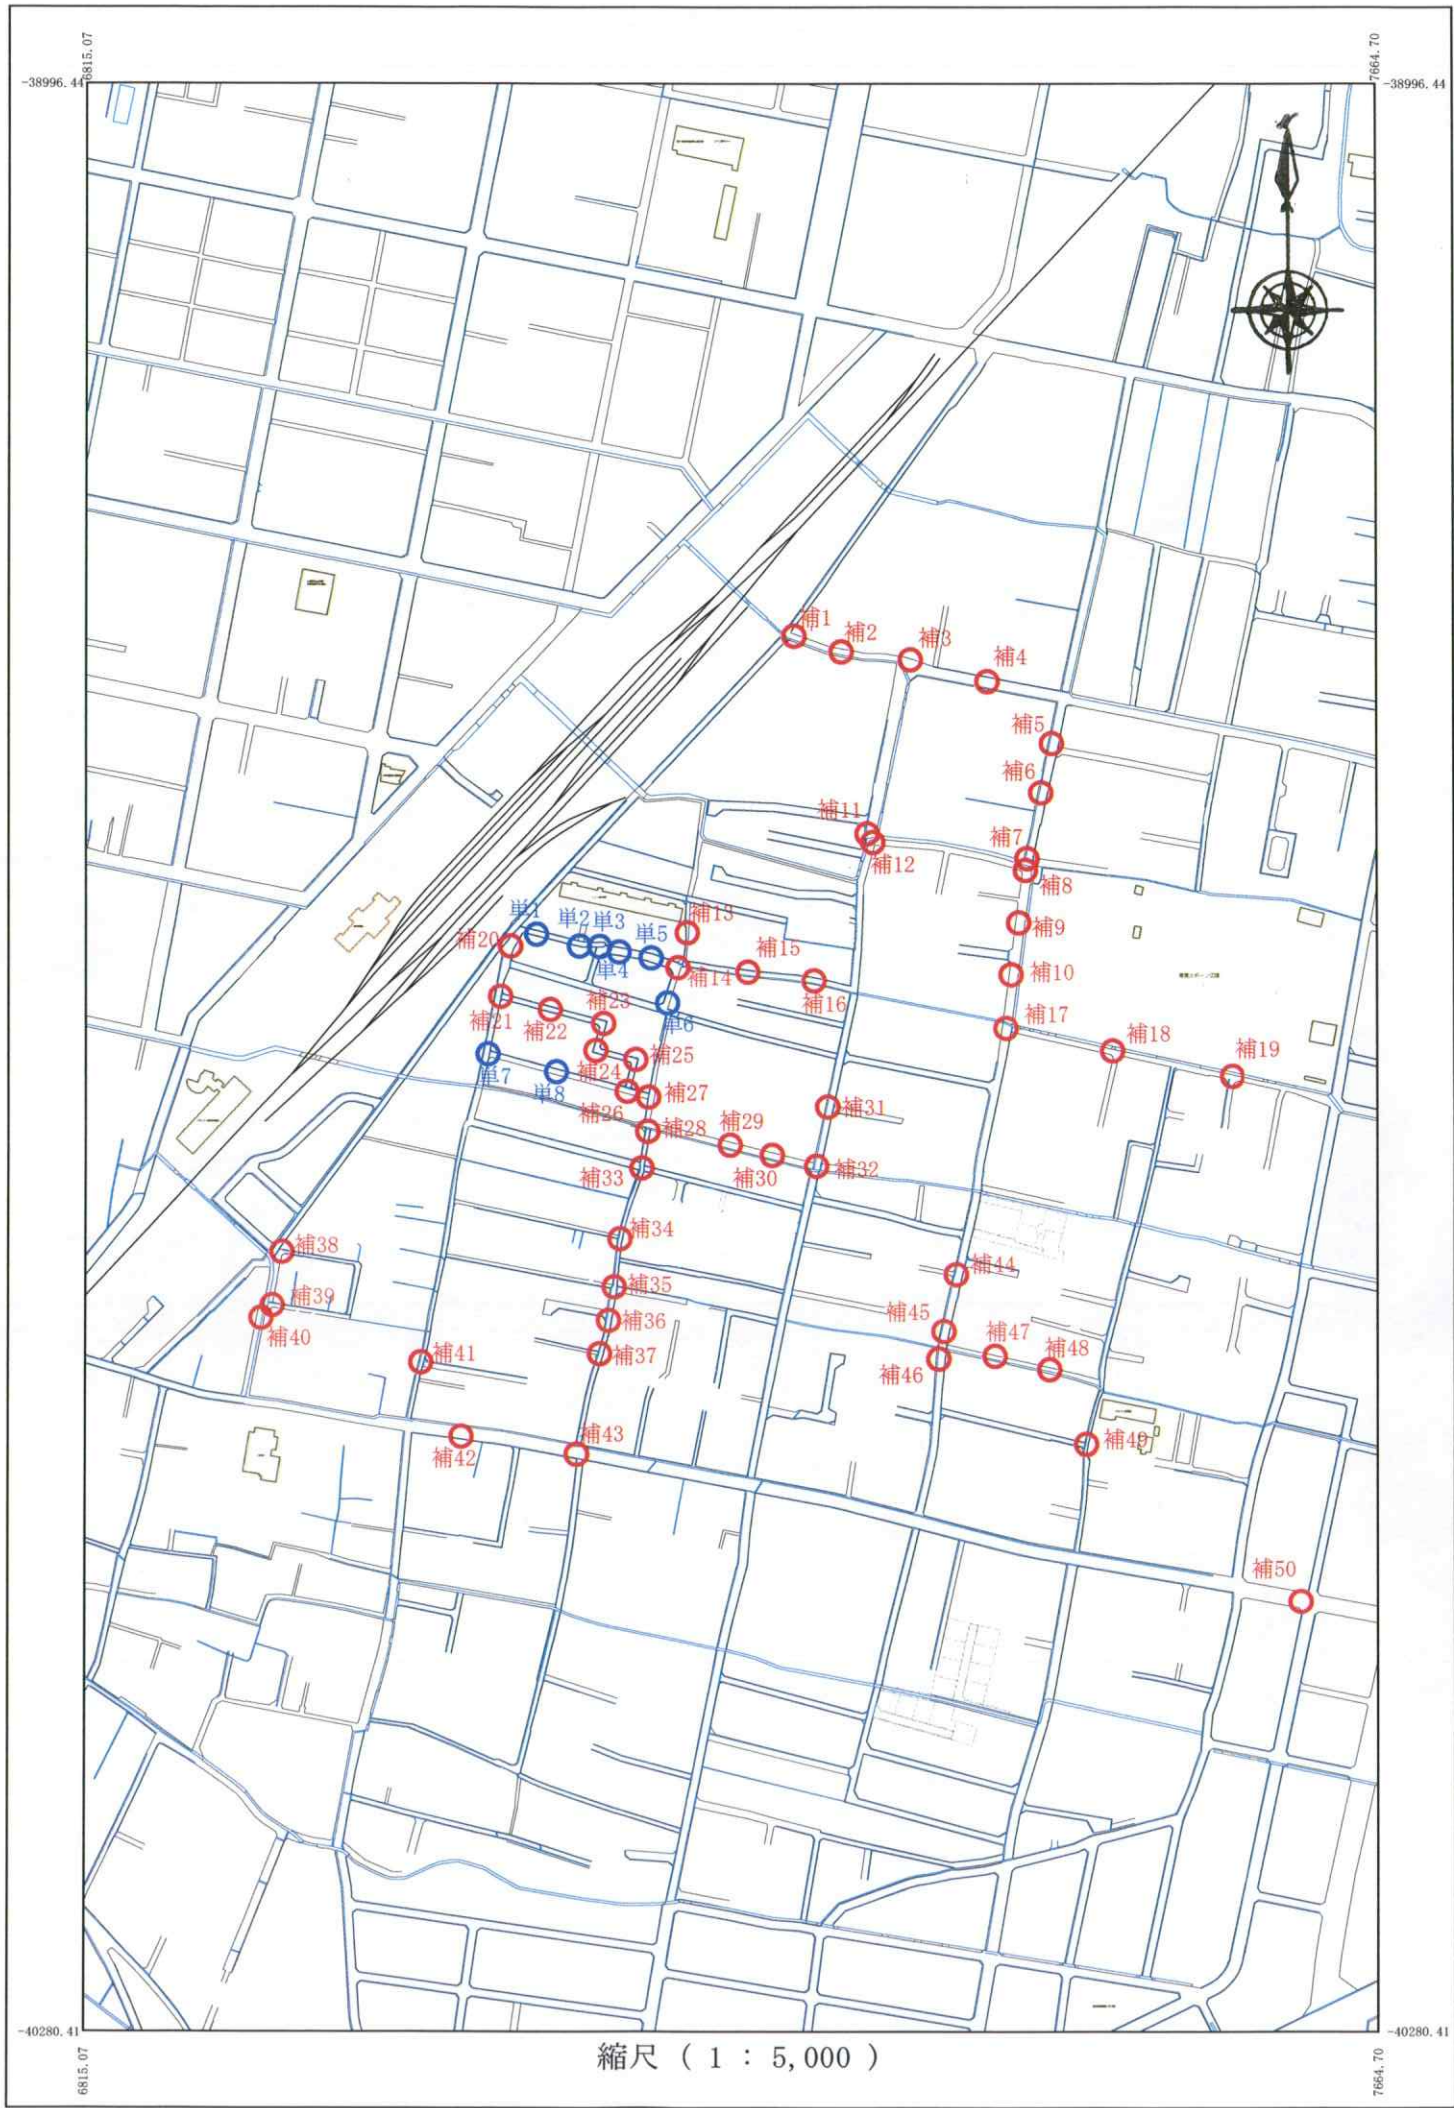

縮尺 (1 : 5,000)