


下水道改良工事(スR7-30)(余フ)
位置図

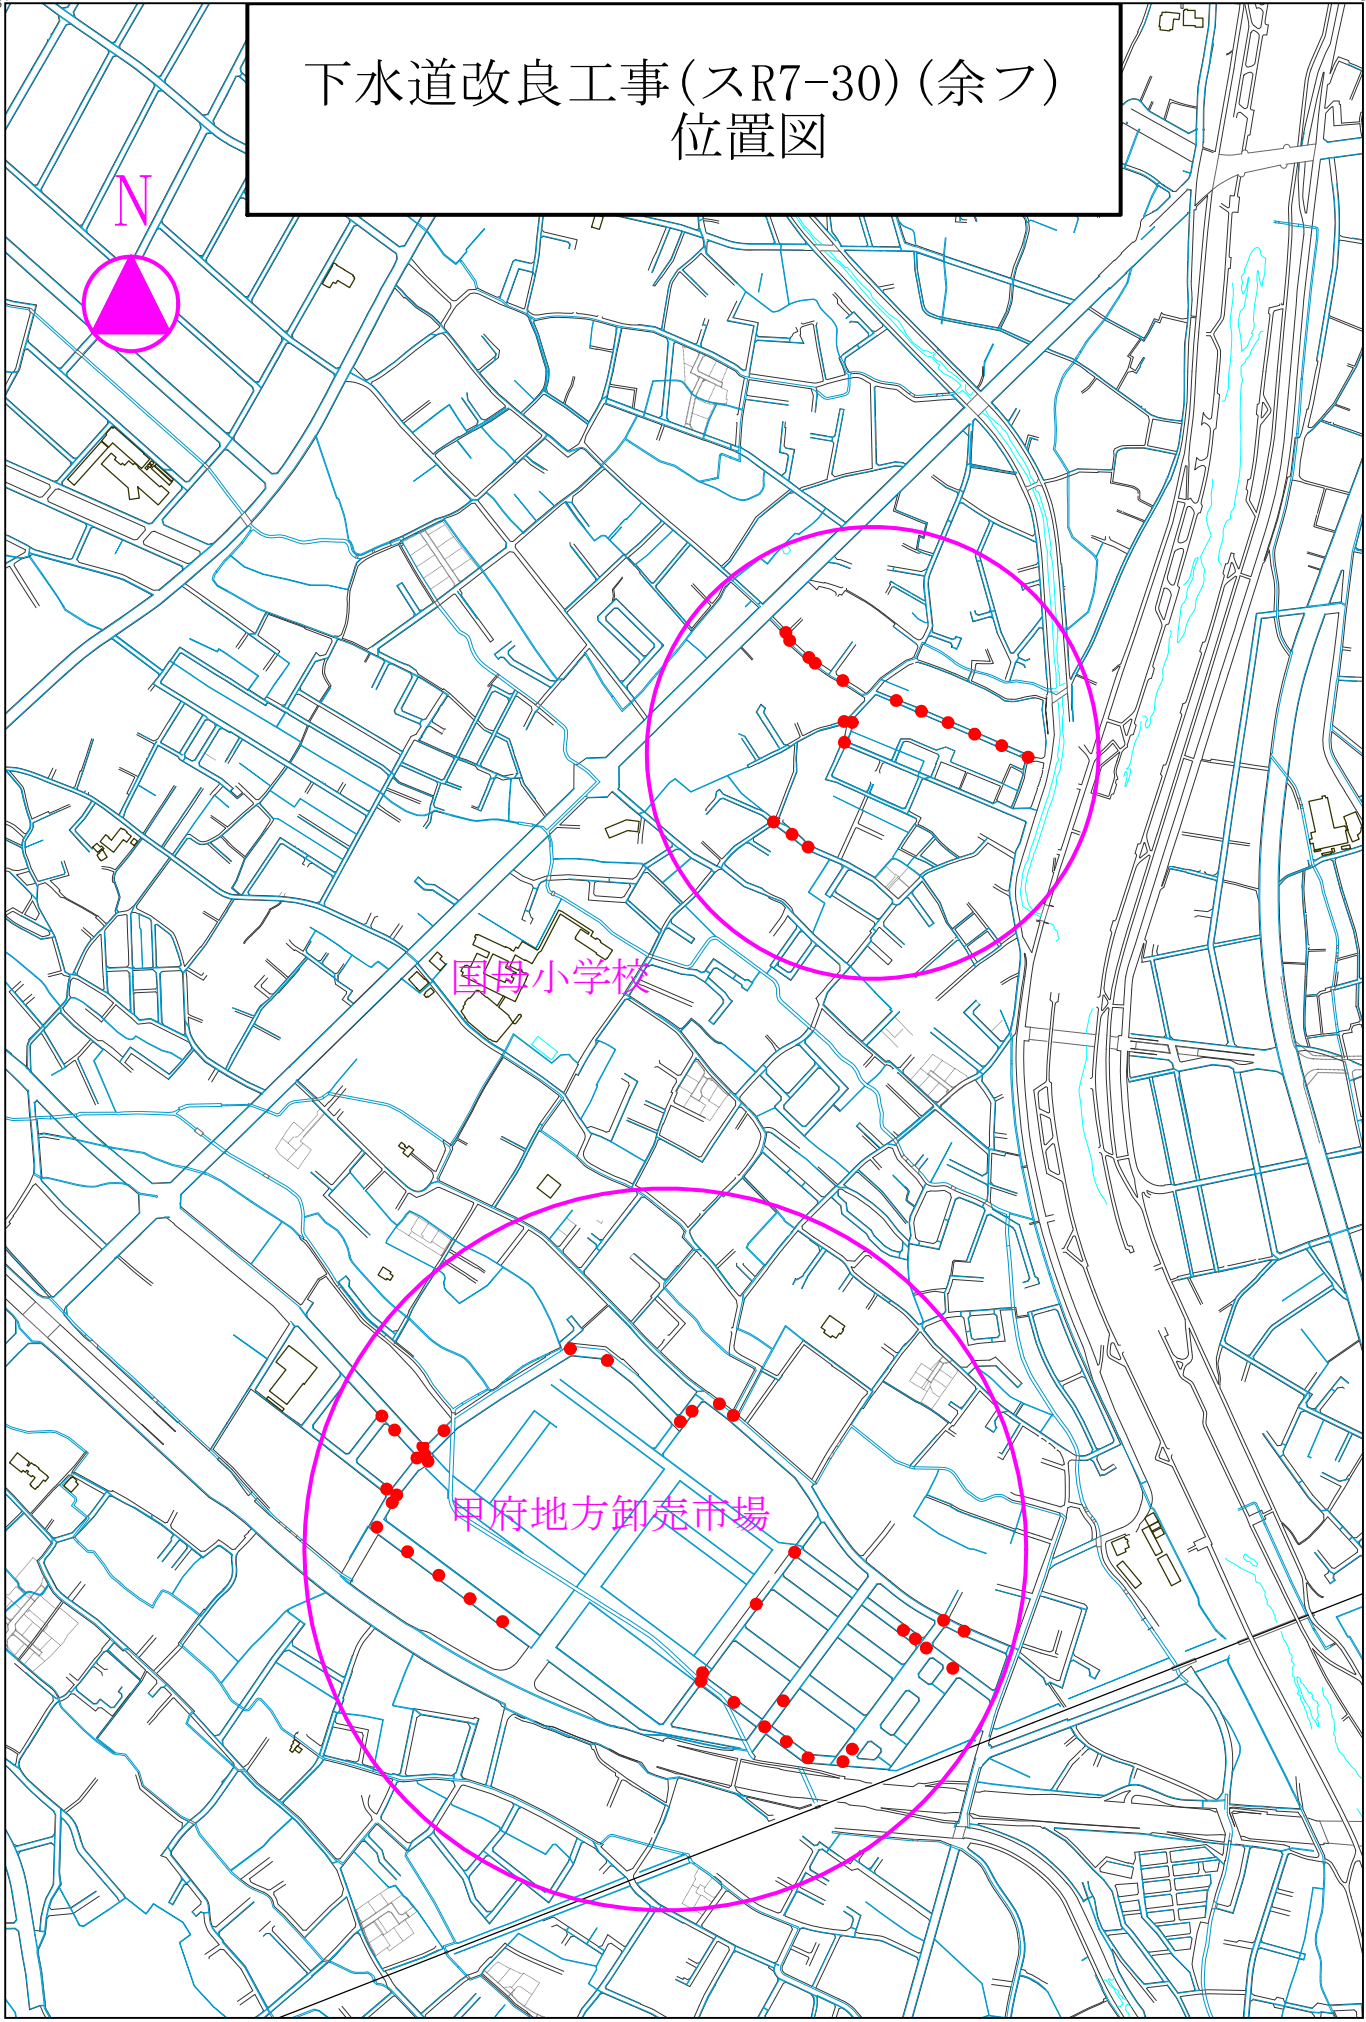

国母小学校

甲府地方卸売市場

縮尺 (1 : 7,500)