


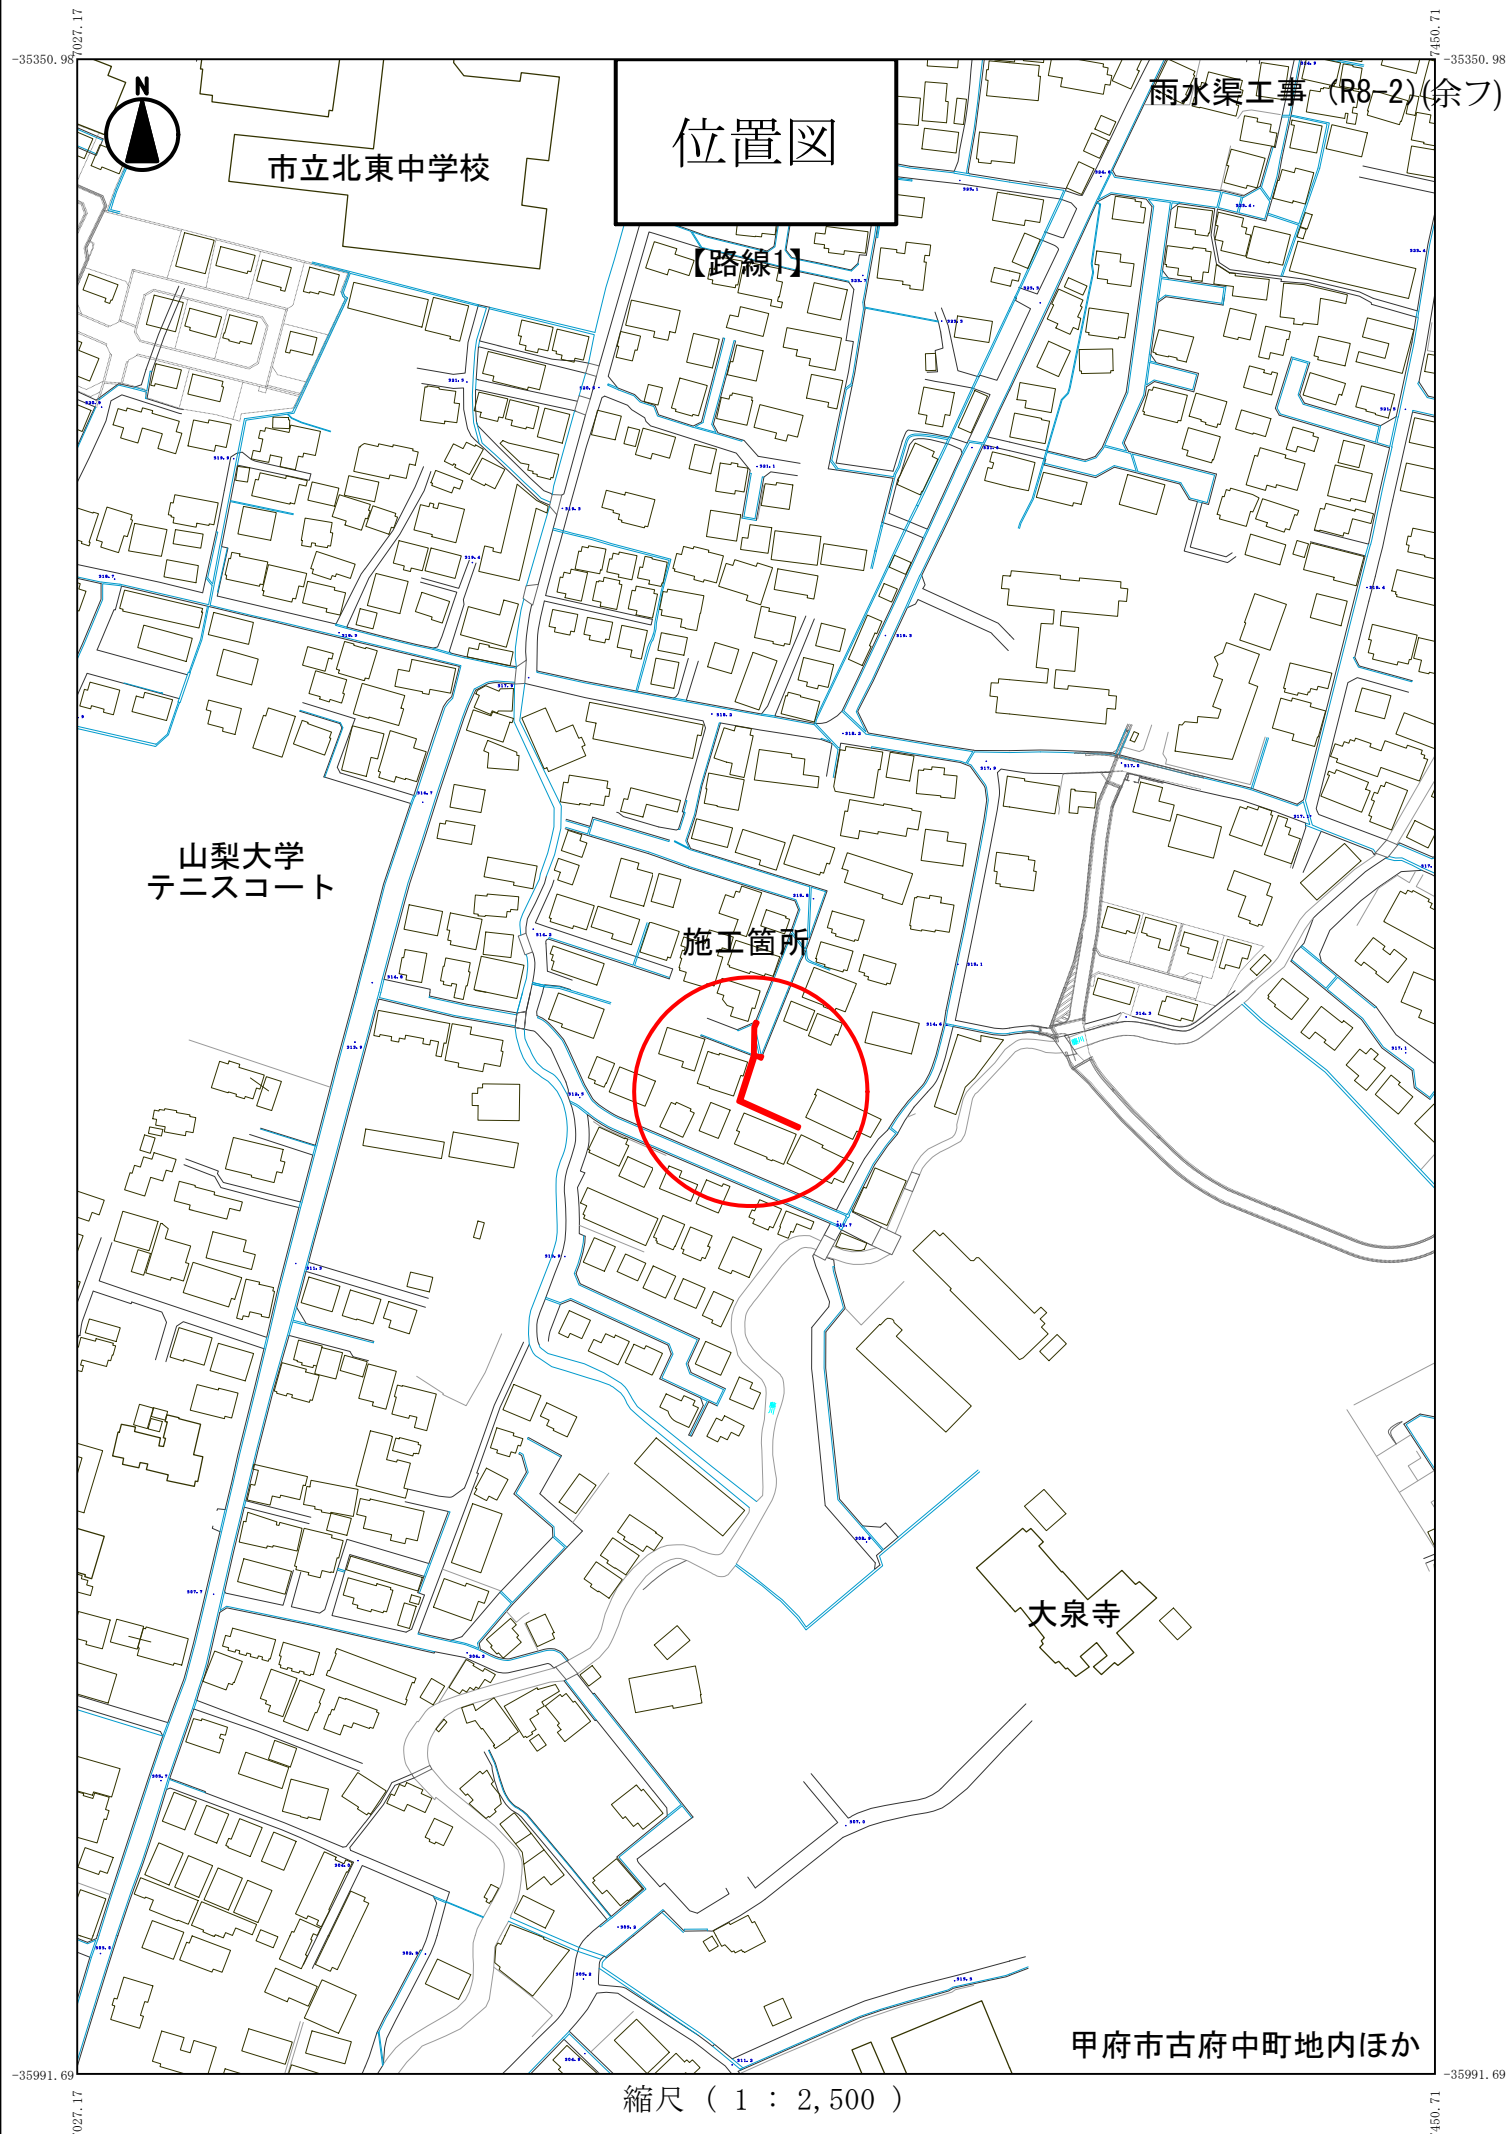

位置図

【路線1】

雨水渠工事 (R8-2) (余フ)

市立北東中学校

山梨大学
テニスコート

施工箇所

大泉寺

甲府市古府中町地内ほか

縮尺 (1 : 2,500)



位置図

雨水渠工事 (R8-2)(余フ)

【路線2】

塚原橋

相川

小松橋

施工箇所



甲府市古府中町地内ほか

縮尺 (1 : 2,500)