




校舎東側1階平面図 S=1/300

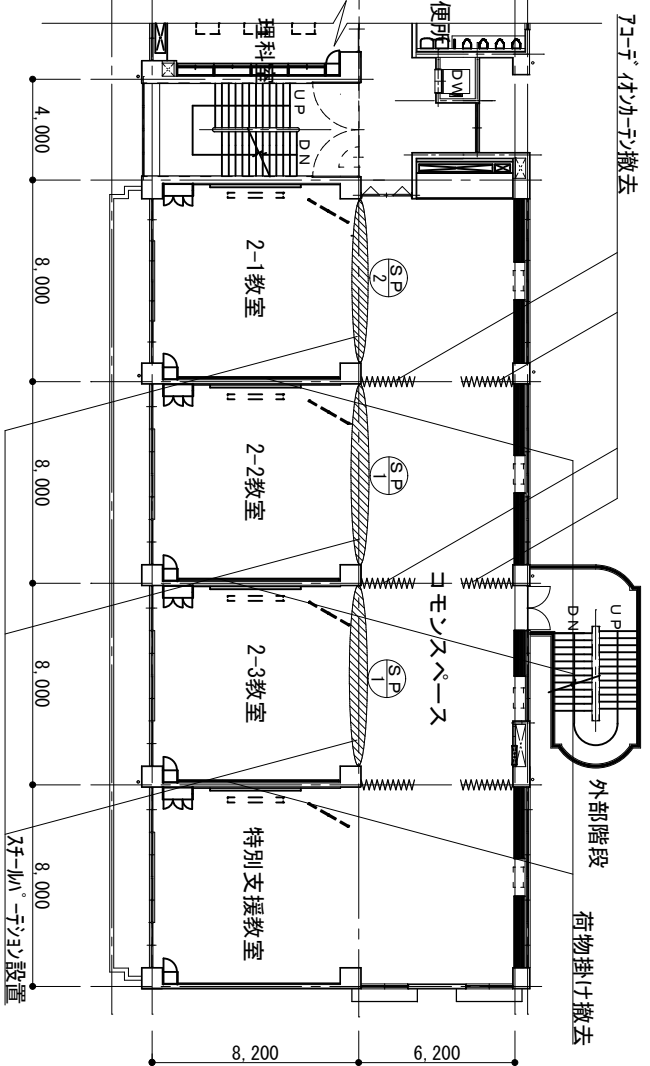


校舎東側2階平面図 S=1/300

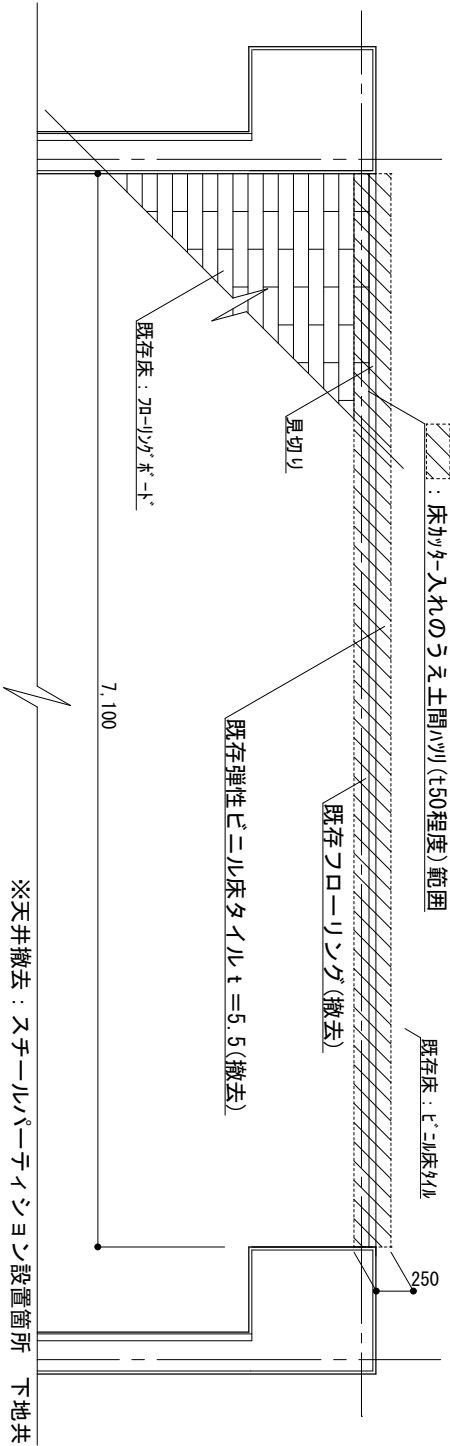

施工前 平面詳細図 S=1/50

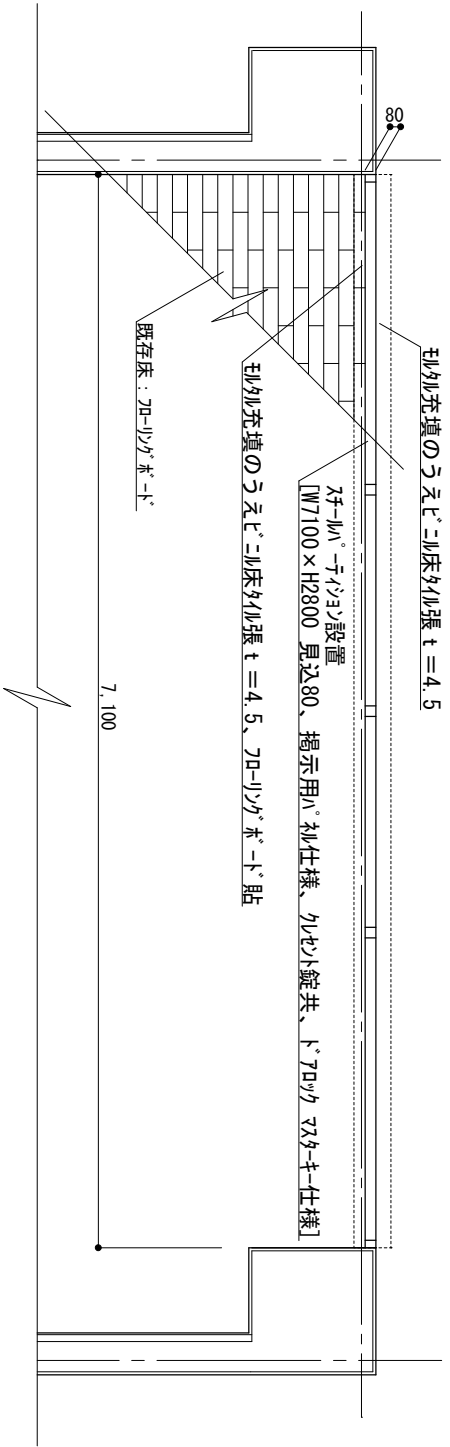

施工後 平面詳細図 S=1/50

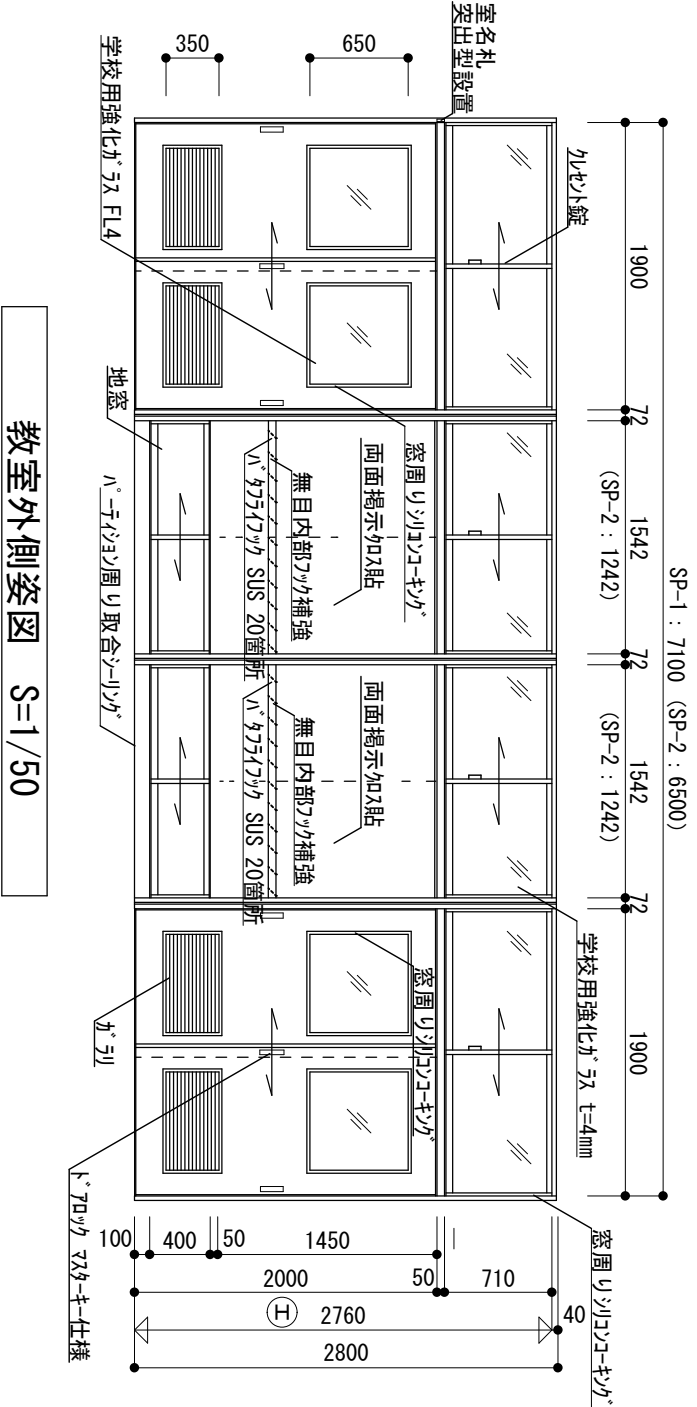

教室外側姿図 S=1/50

*スチールベネーション 仕様表		材質・規格	
部材名		材質・規格	
天井レール		亜鉛メッキ鋼板<焼付塗装仕上>	
巾木レール		亜鉛メッキ鋼板<焼付塗装仕上>	
上骨/下骨		亜鉛メッキ鋼板	
上骨SP		亜鉛メッキ鋼板	
受け下棧		アルミ押出形材<焼付塗装仕上>	
ポール/横棧		冷間圧延鋼板<焼付塗装仕上>	
壁面C型ポール		亜鉛メッキ鋼板<焼付塗装仕上>	
サッシ/地窓障子		アルミ押出形材<アルマイト処理仕上>	
サッシ/地窓上下レール		アルミ押出形材<アルマイト処理仕上>	
サッシ 地窓	地窓	亜鉛メッキ鋼板<焼付塗装仕上>	
	表面材	MDF	
	芯材	旗丁番 (開き戸用)	
	表面材	エチレンプロピレンゴム (EPDM)	
開き戸 引き戸	ドア	亜鉛メッキ鋼板<焼付塗装仕上>	
	表面材	ペーパーコア (薬剤処理ペーパーコア)	
	芯材	アルミ押出形材<焼付塗装仕上>	
	表面材	ステンレス<ヘアライン仕上>	
パネル		亜鉛メッキ鋼板<焼付塗装仕上>	
芯材		せっこうボード12.5mm	
部材名		材質・規格	
掲示板枠		アルミ押出形材<アルマイト処理仕上>	
パネル面材		ラワンベニヤ 4mm	
コーナカバー		樹脂 (ABS) (シルバー)	
サッシ/クレセント		亜鉛ダイカスト	
ロック	引き戸用	美和ロック SL-99V ゴム合わせ	
	引き戸用	美和ロック LA型	
	引き戸用	高炭素クロム軸受鋼 (SUJ2)	
	引き戸用	樹脂 (POM)	
戸車		樹脂 (POM)	
引き戸用掘込み引き手		ステンレス (W30×H122) 梨地電解	
引き戸用三角ストッパー		樹脂 (PA6)	
引き戸当りゴム		エチレンプロピレンゴム (EPDM)	
旗丁番 (開き戸用)		ステンレス	
額縁取付アングル		アルミ押出形材<アルマイト処理仕上>	
引き戸先ゴム他		ポリ塩化ビニル (PVC)	
額縁取付アングル		アルミ押出形材<焼付塗装仕上>	
ドア枠/開口枠		冷間圧延鋼板<焼付塗装仕上>	
備考		小松ワオール株式会社 MW-Lux80SP 同等品	