

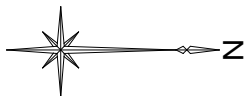


工事場所：大國小学校 甲府市後屋町150番地

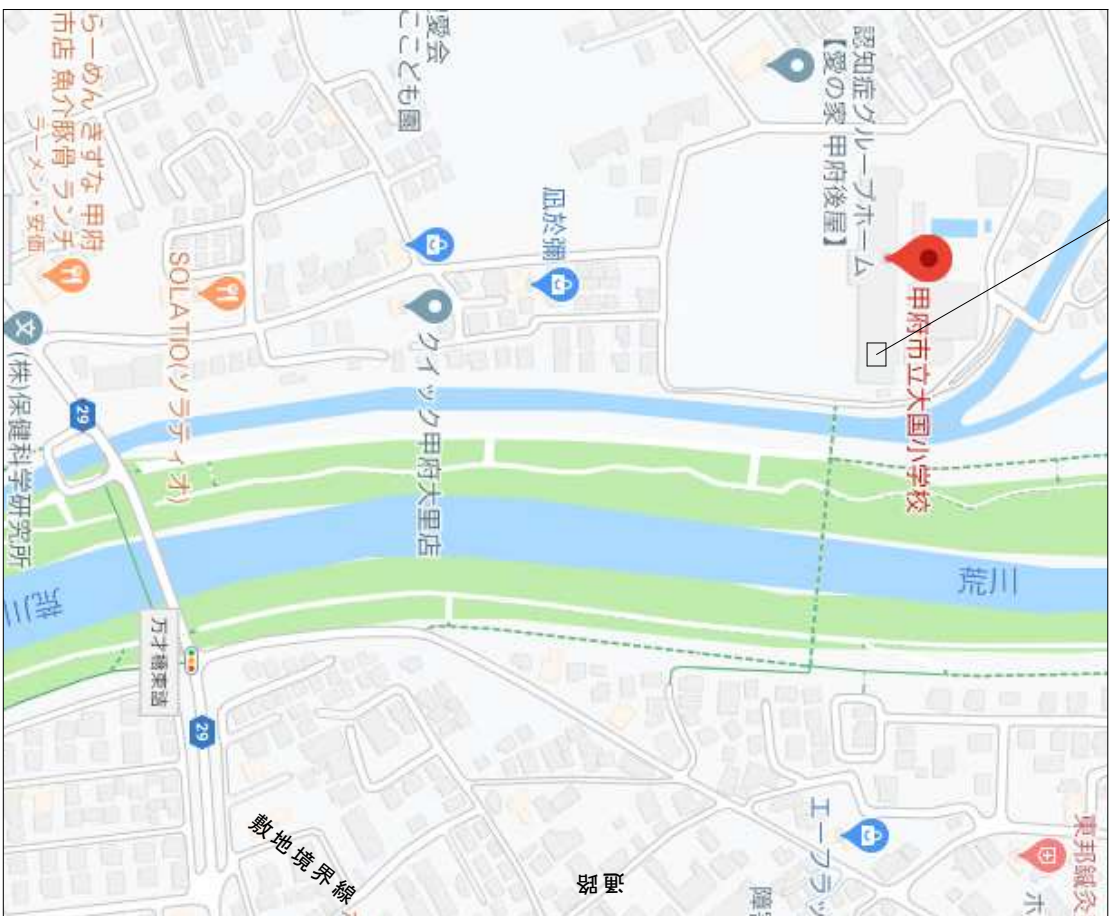

案内図 S=1/Free

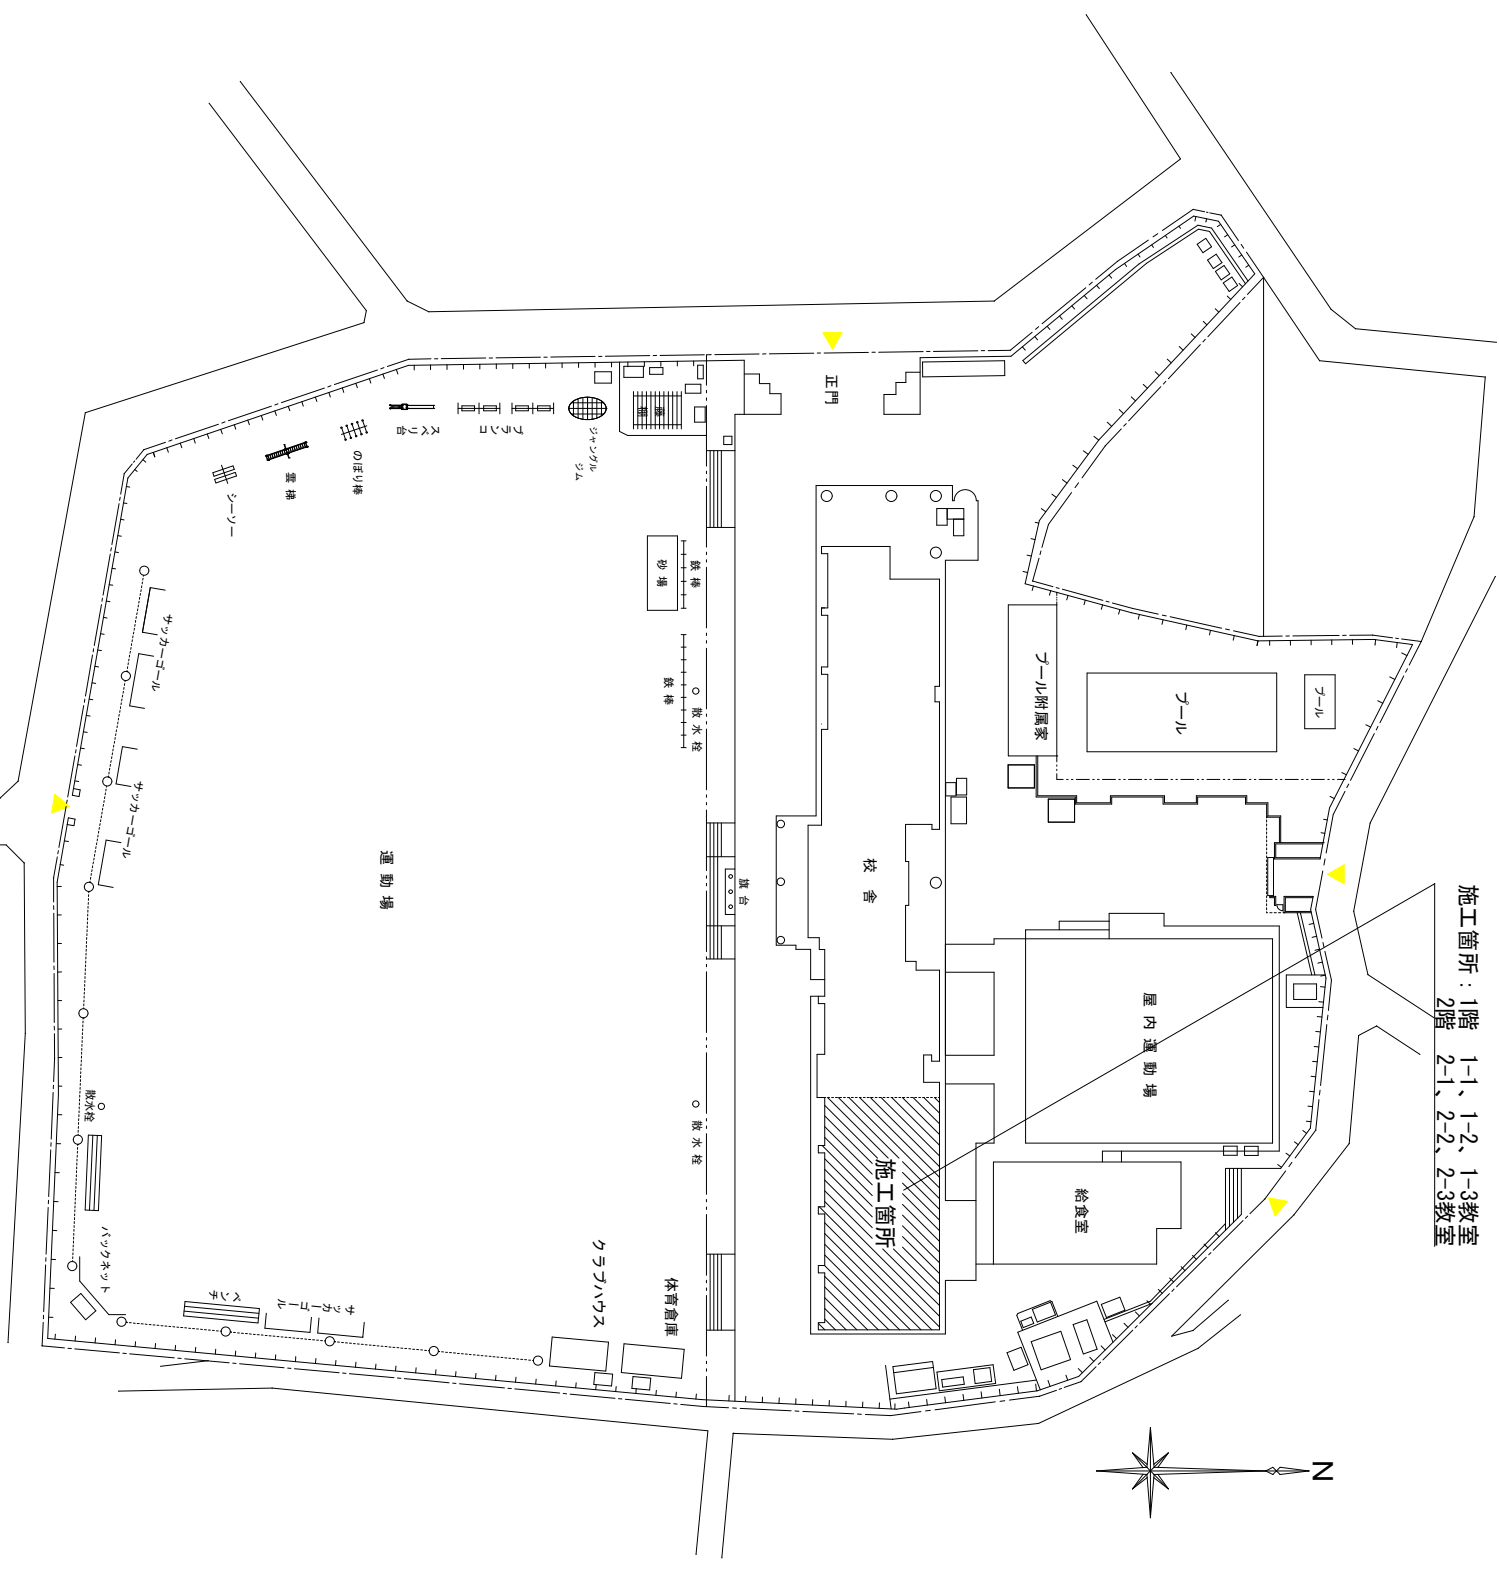

施工箇所：1階 1-1、1-2、1-3教室  
2階 2-1、2-2、2-3教室



配置図 S=1/1000

## 施工概要

- ・ｽｰﾌﾟ・ﾃﾞｯｼﾞﾝｸﾞ設置 6台
- ・[床ｶｯﾀｰ入れのうゑ土間ﾊﾞﾘ、ｽｰﾌﾟ・ﾃﾞｯｼﾞﾝｸﾞ取付調整、土間ﾊﾞﾘ範囲補修]
- ・室名札設置 6枚
- ・既存ﾌｵｰﾎﾞｰﾙｶｰﾍﾟｰｼﾞ撤去処分 8台