



記号	敷設ケーブル	配管	備考
①	6KV EM-CET (EEタイプ) 38"	FEP 80	
②	6KV EM-CET (EEタイプ) 38"	PE 82	
③	EM-CEE-S 2" -4C	FEP 50	制御電源 AC100V UAS警報
④	EM-CEE-S 2" -4C	FEP100	制御電源 AC100V UAS警報
⑤	EM-CEE-S 2" -4C	FEP100	制御電源 AC100V UAS警報
		FEP150	UAS+LGR警報

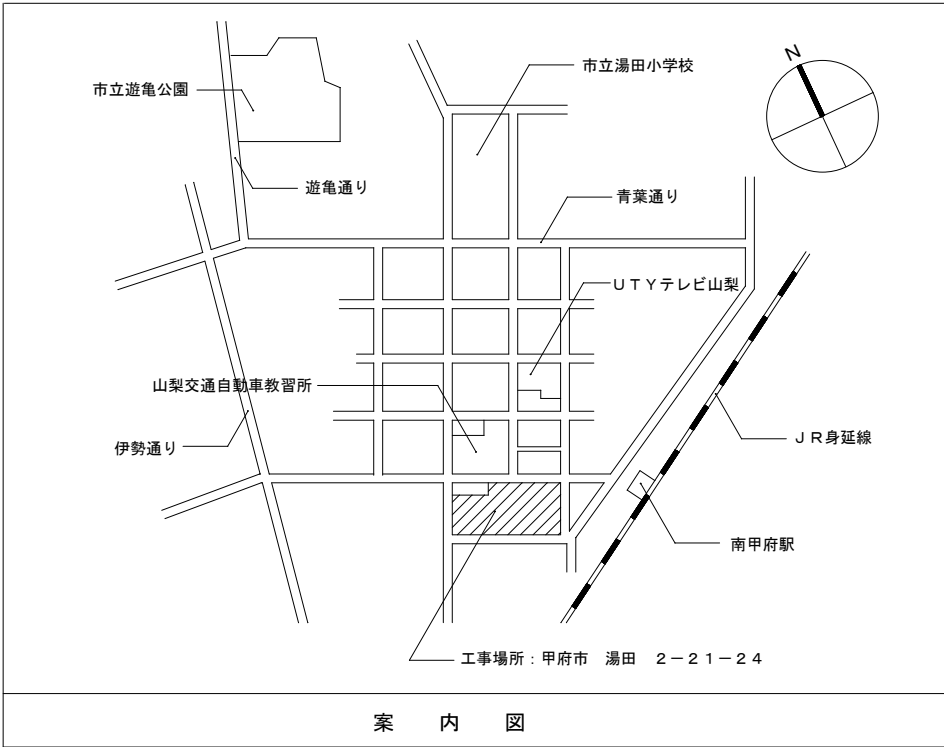

配置図 S=1/600

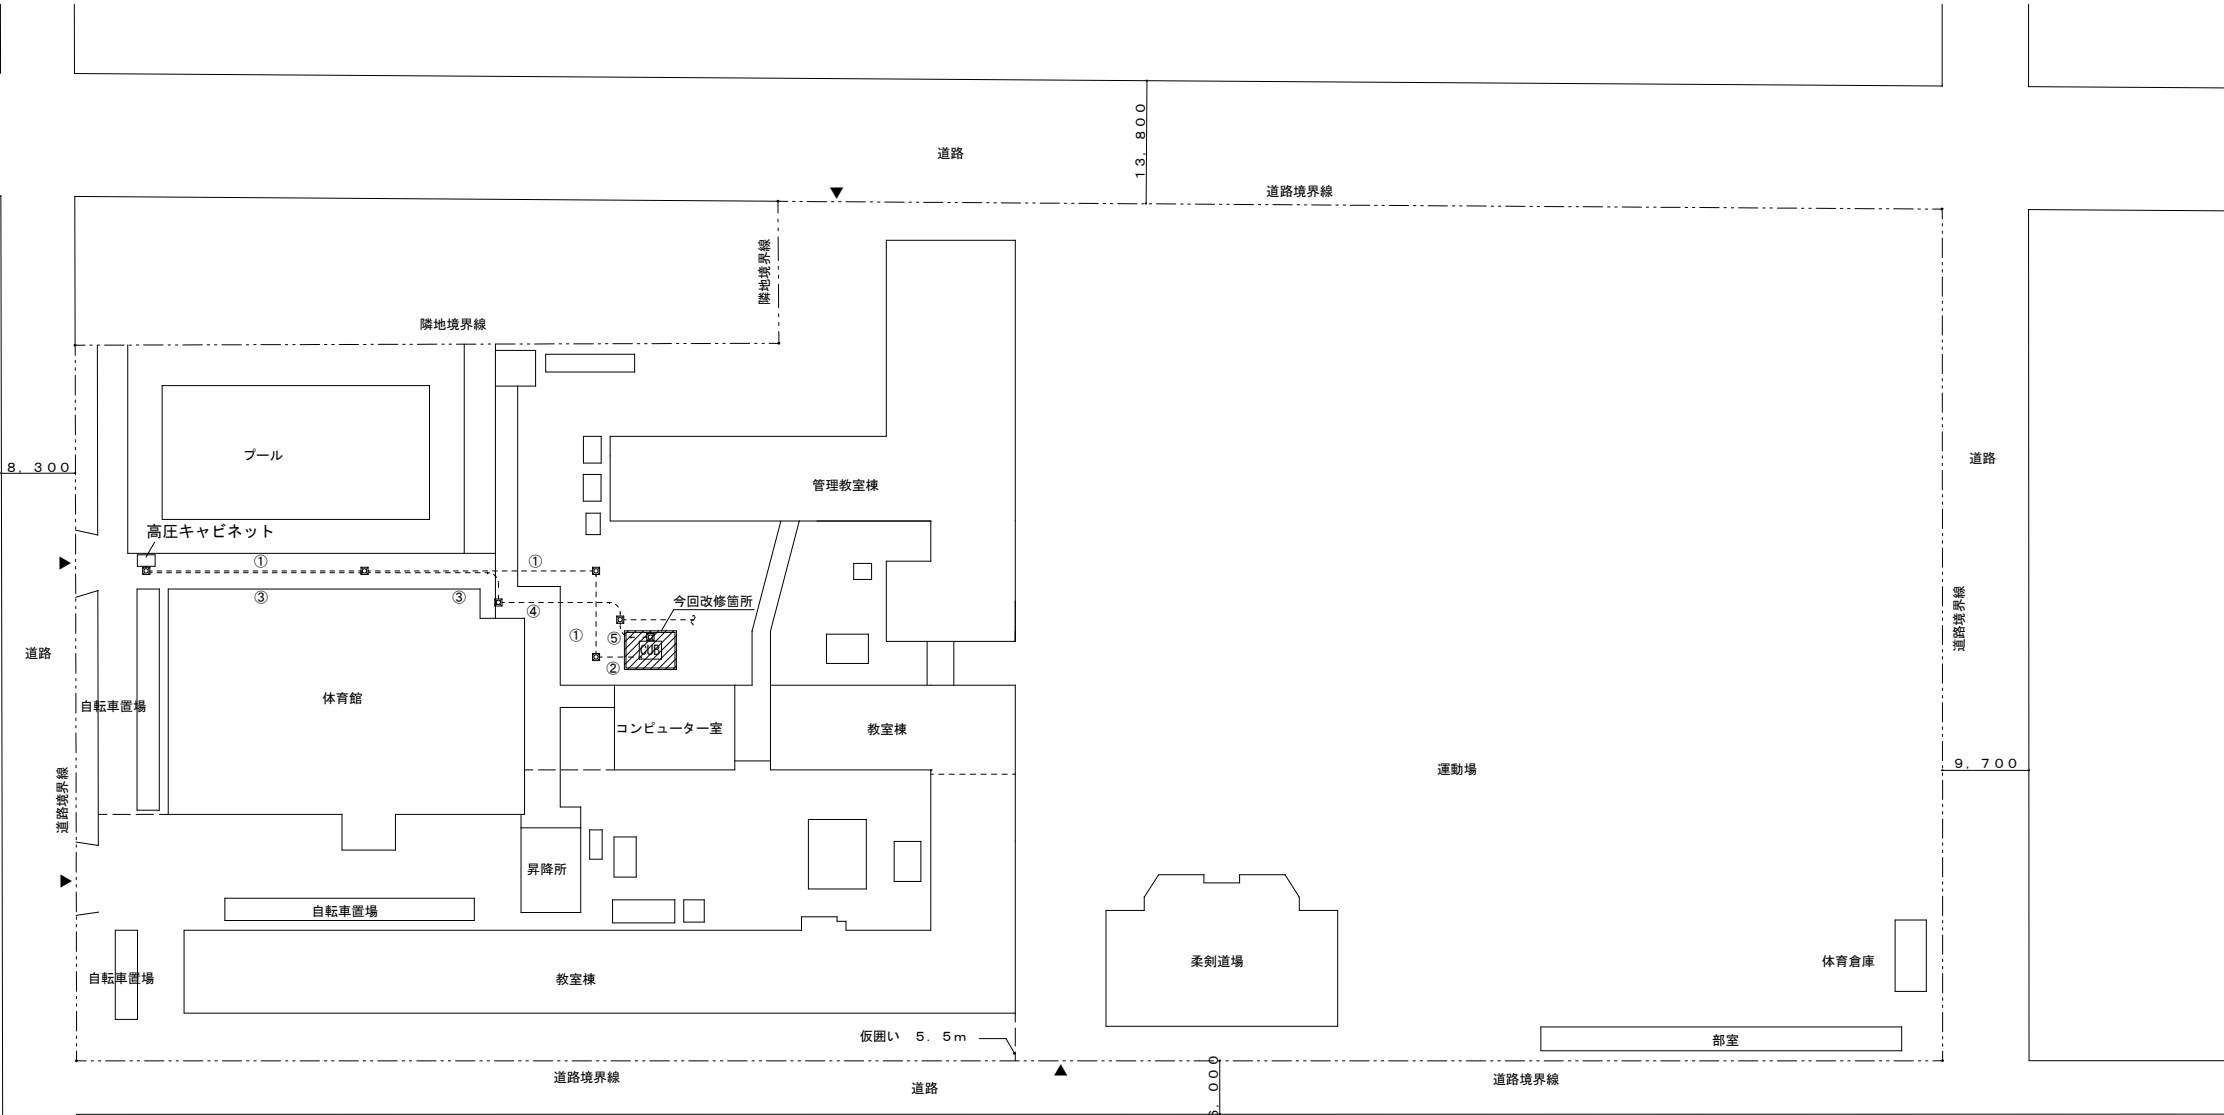