


案 内 図 S=1:Free

解体建物等リスト

R C造平屋建て 231.0㎡（躯体、基礎、内装、屋根、庇、防水）
水飲み場、残置物処分、エアコン撤去処分
スチール物置（残置物共）
焼却炉（各種分析・報告書作成、管理区域設置養生外、炉内残留付着物除去・処分、焼却炉解体・撤去・処分）
オイルタンク（大）、オイルタンク（小）
ブランコ、砂場、複合遊具、3連鉄棒
樹木伐採・伐根
北側道路沿いネットフェンス（小扉、基礎共）
アコーデオン門扉（レール、土間共）

解体後リスト

整地
北側道路沿い木杭立入禁止措置（出入口、南京錠、ロープ3段共）
H1,200程度@2,000

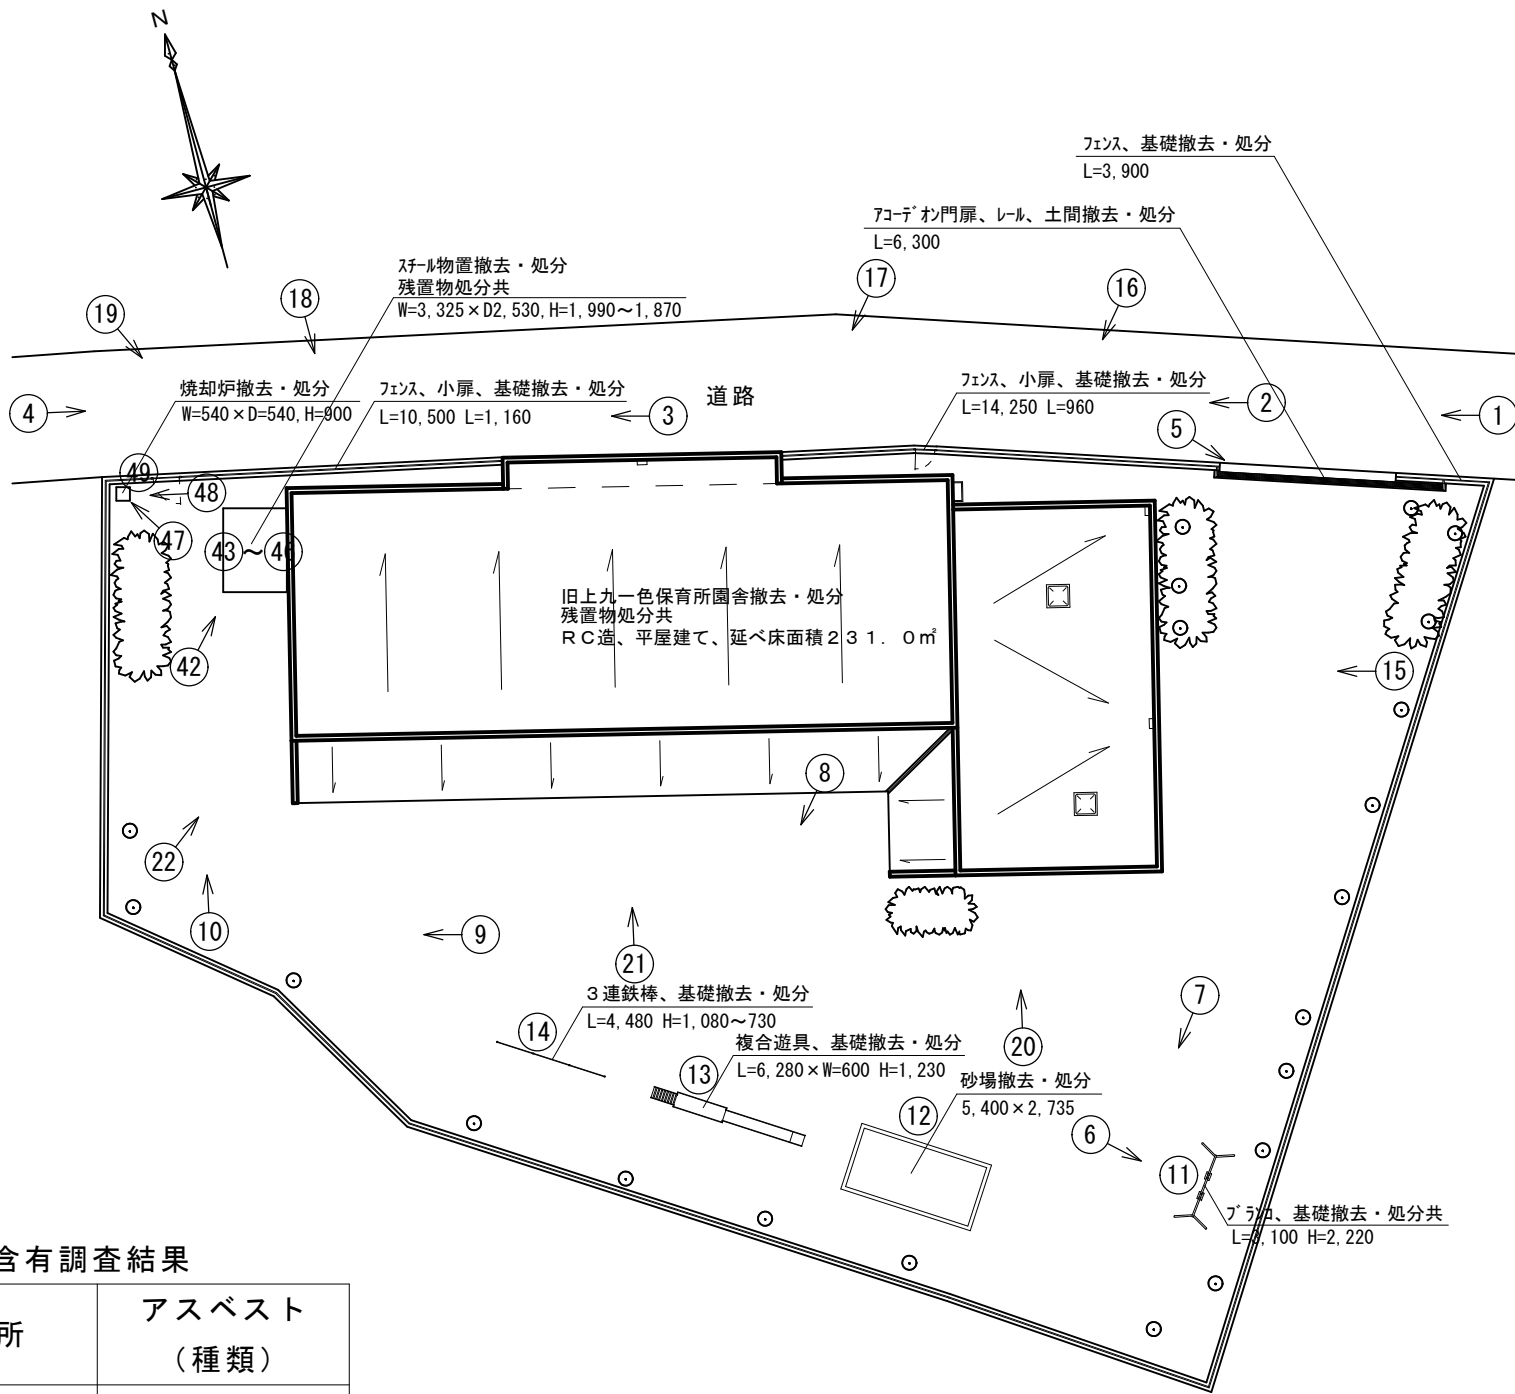

←⑤：写真撮影方向を示す

配 置 図 S=1:300


アスベスト含有調査結果

採取箇所	アスベスト（種類）
外壁	不検出
吹付けタイル	不検出
事務室（内壁）	不検出
ソフト吹付け	不検出
調理室（内壁）	不検出
V P 塗装	不検出

※ 上記以外のアスベスト含有調査については、請負者の負担で実施するものとする。

※ その結果、アスベストの含有が認められた場合は、撤去・処分費について別途協議を行うものとする。

※ 軒天は、建築年からアスベストが含有していると判断している。

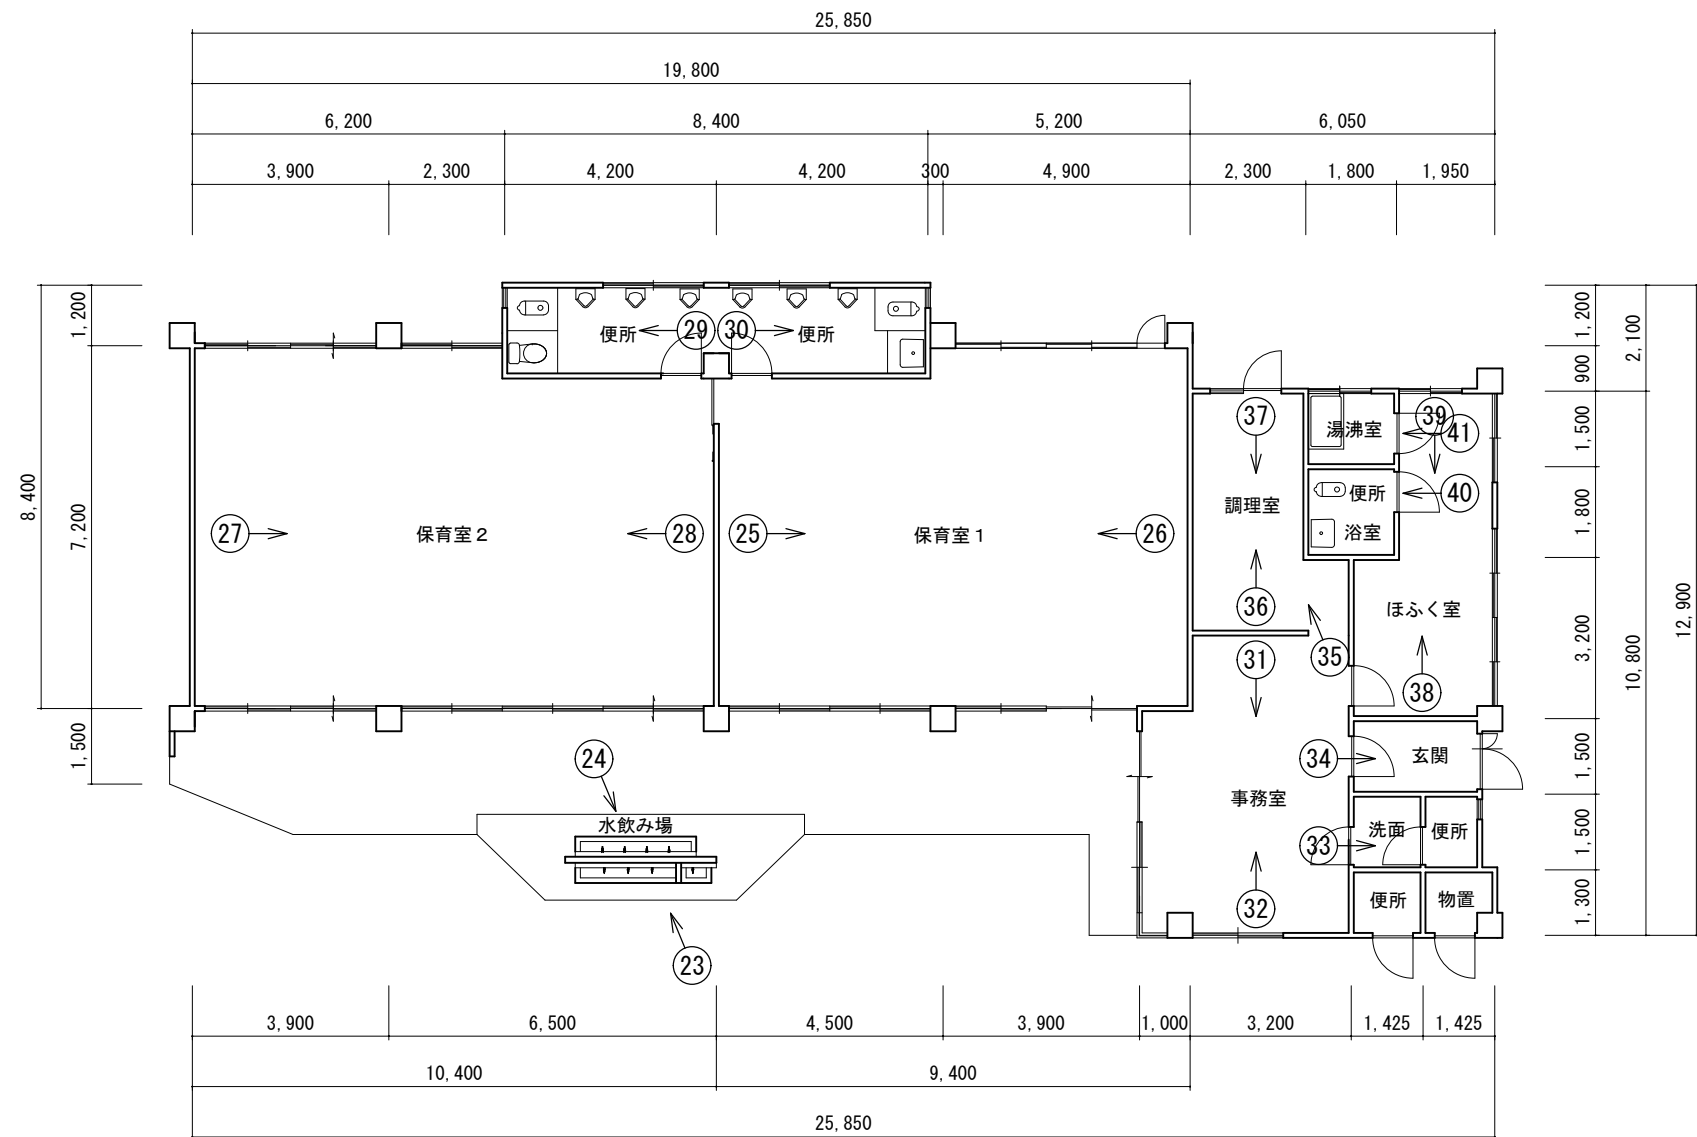

←(20) : 写真撮影方向を示す

平 面 図 S=1:300



1 北側道路



2 北側道路



3 北側道路




4 北側道路



5 敷地内（東側）



6 敷地内（東側）

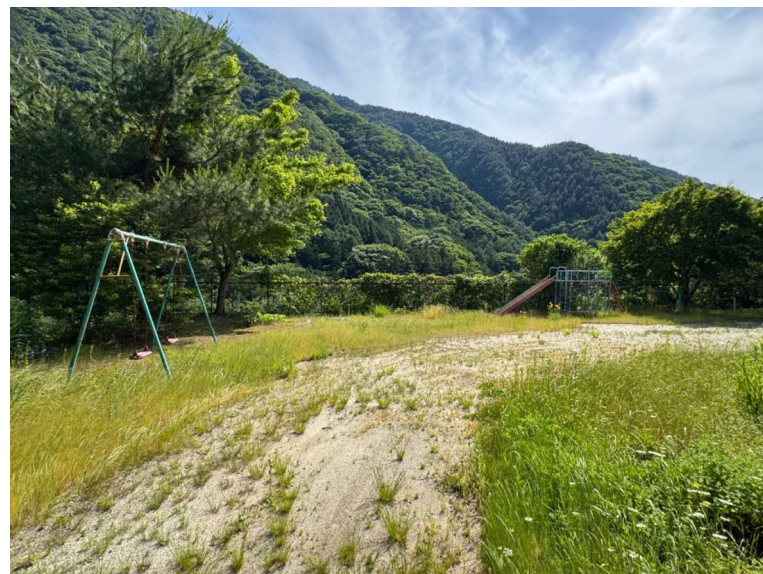

7 敷地内（南側）




8 敷地内（南側）



9 敷地内（西側）

<div></div> <div></div> <div></div>	<div>まちづくり部 まち整備室 建築営繕課</div>	<div>設 計</div> <div></div>	<div>縮 尺</div> <div>1/free</div> <div>設計年月日</div> <div>R8. 6.</div>	<div>工事名称 旧上九一色保育所解体工事</div> <div>図面名称 現況写真図</div>	<div>3</div> <div>No.</div>
-------------------------------------	-------------------------------------	----------------------------	---	--	-----------------------------

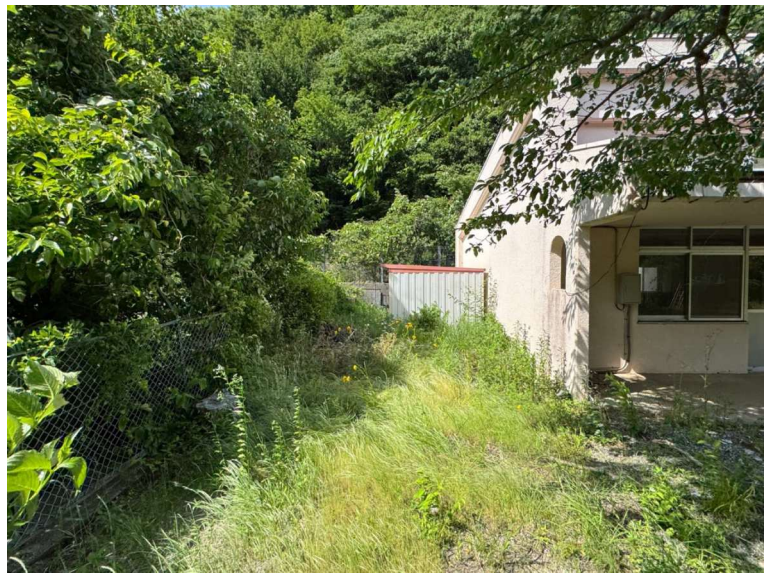

10 敷地内（西側）



11 ブランコ



12 砂場



13 複合遊具



14 3連鉄棒



15 建物（東面）



16 建物（北面）



17 建物（北面）



18 建物（北面）



19 建物（北面）



20 建物（南面）



21 建物（南面）



22 建物（西面）



23 水飲み場（南面）



24 水飲み場（北面）



25 保育室 1



26 保育室 1




27 保育室 2



28 保育室2



29 便所

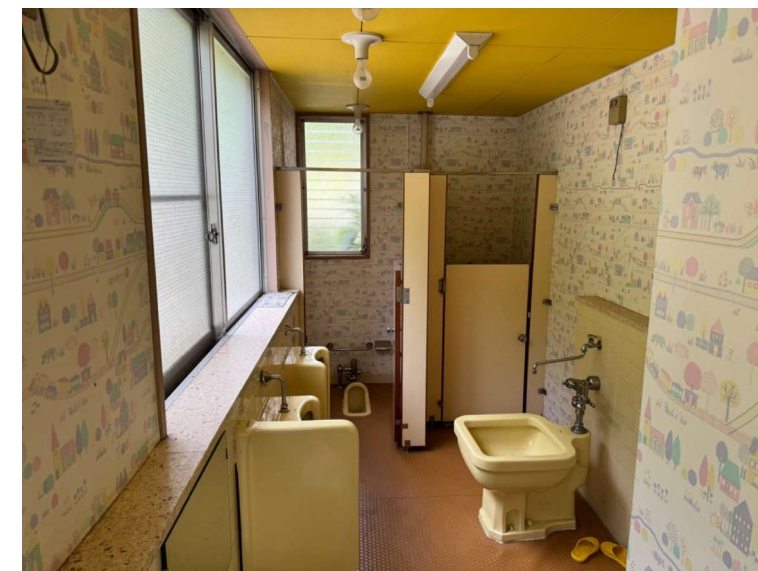

30 便所




31 事務室



32 事務室



33 洗面所・便所

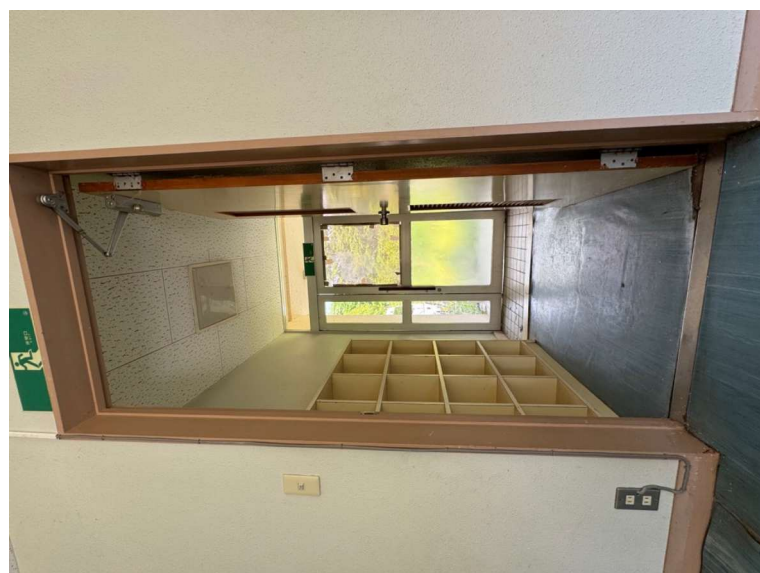

34 玄関



35 調理室



36 調理室



37 調理室



38 ほふく室



39 ほふく室



40 浴室・便所




41 給湯室




42 スチール物置



43 スチール物置（残置物）

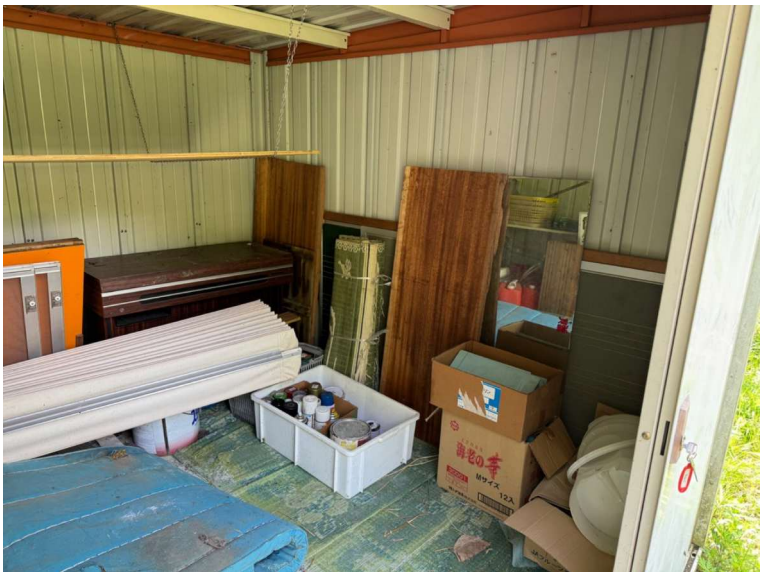

44 スチール物置（残置物）

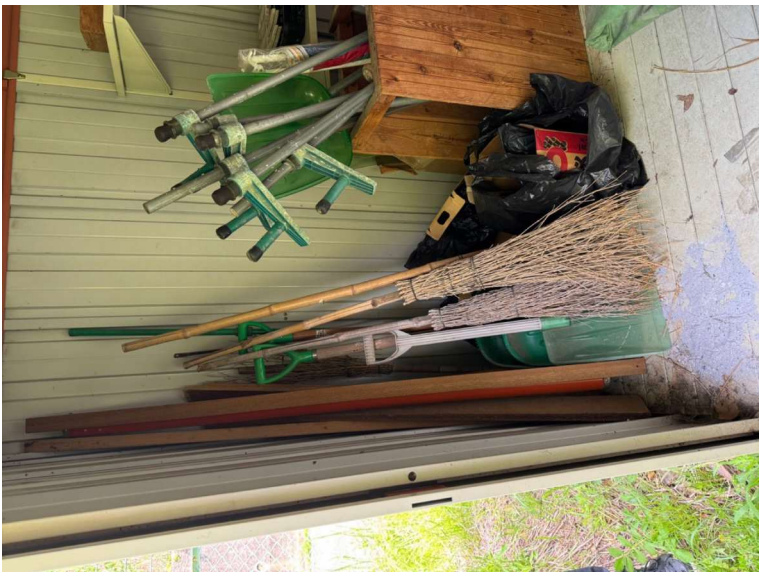

45 スチール物置（残置物）



46 スチール物置（残置物）



47 焼却炉



48 焼却炉



49 焼却炉