

至 甲府




J R 中央本線


至 石和温泉



工事場所：甲運小学校  
甲府市川田町 6 5 番地 2

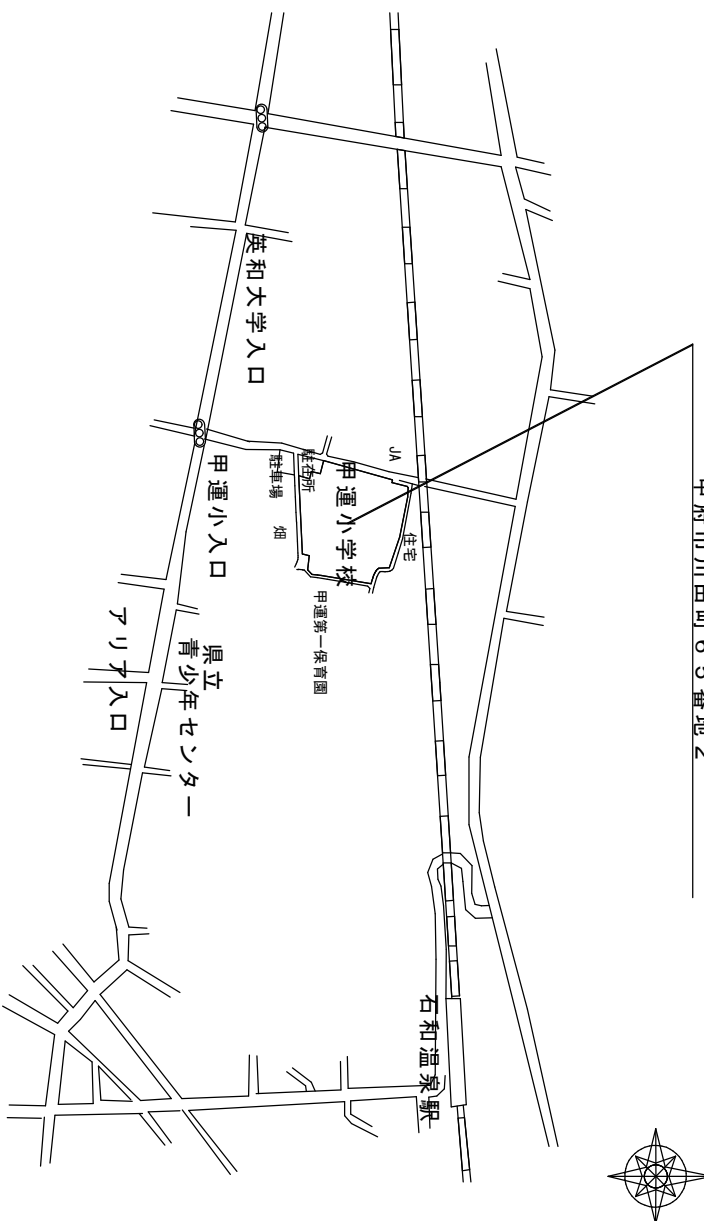

案内図 S=1/Free

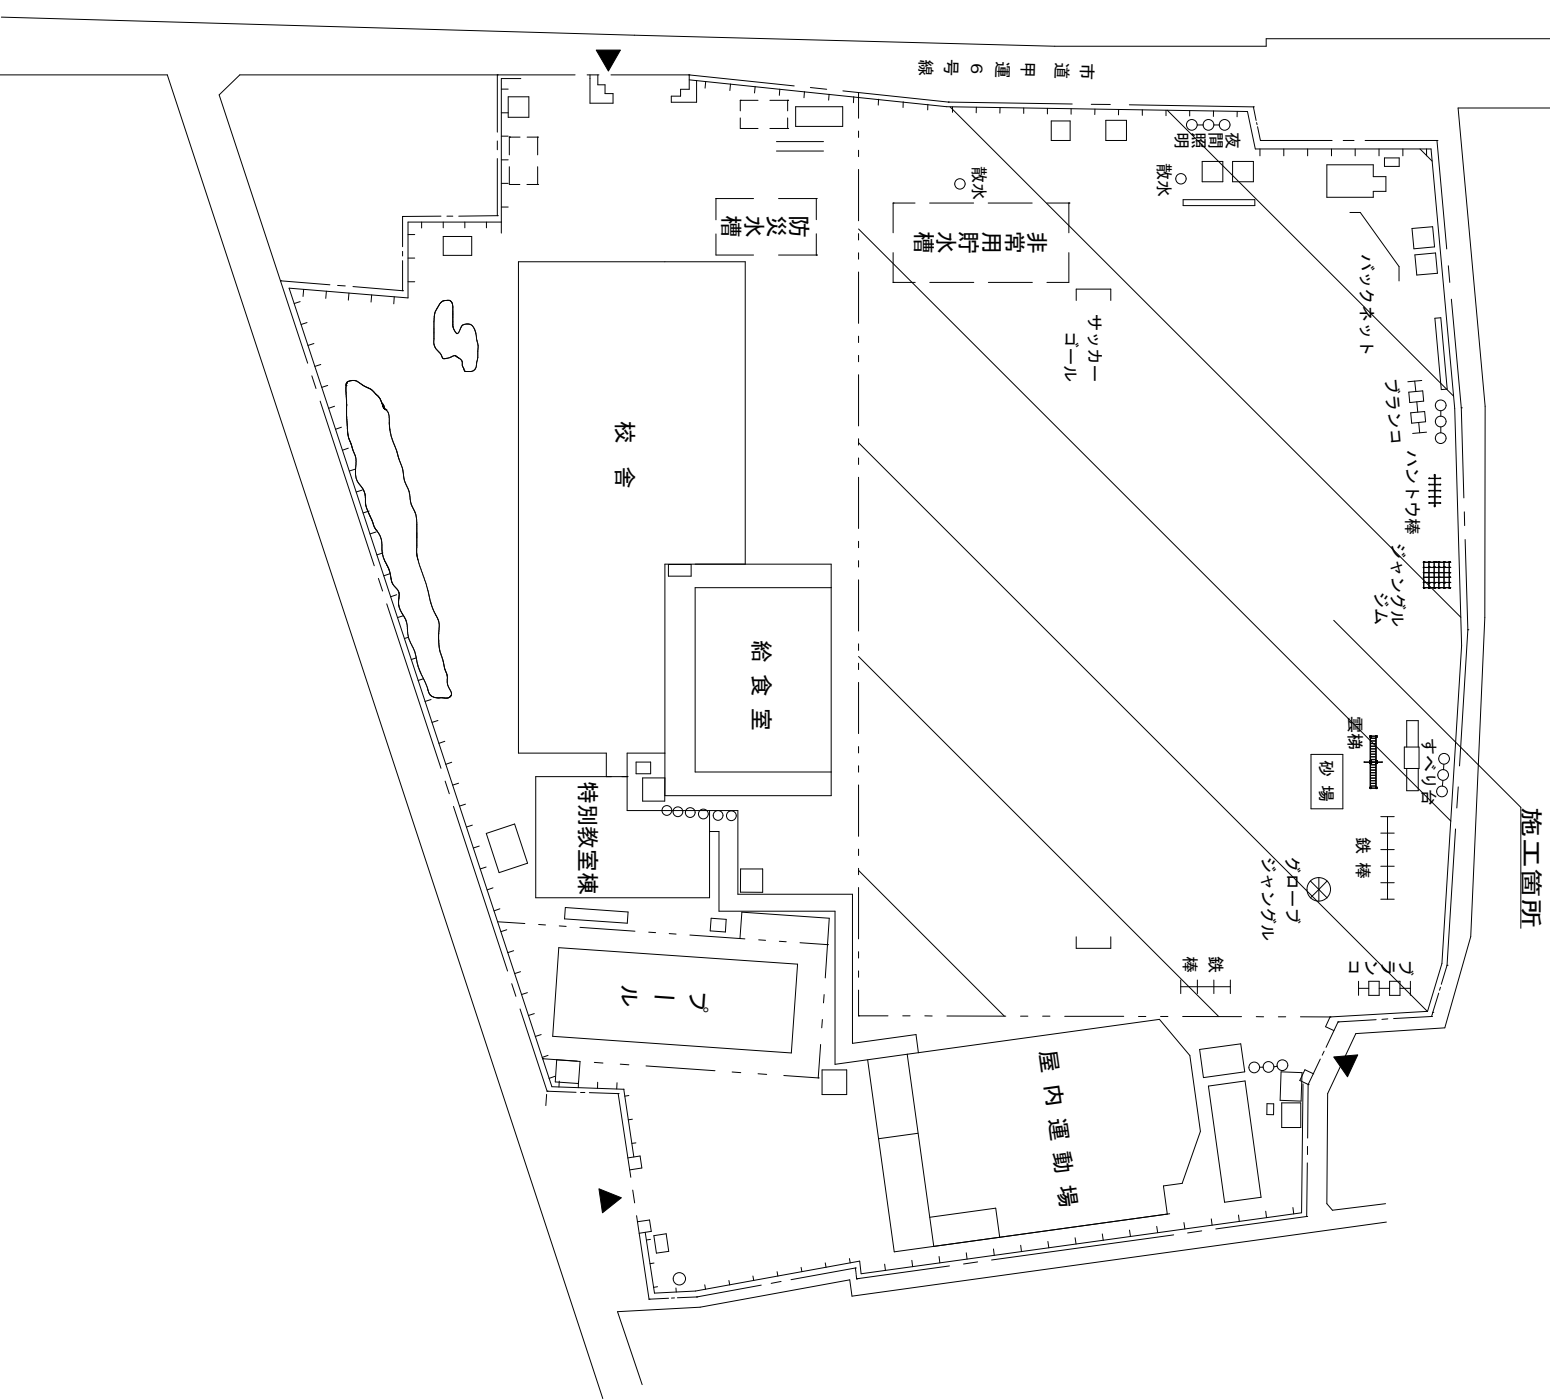

配置図 S=1/800

※校庭整備工事（土工、校庭舗装工、排水施設工）については、運動会（10月31日予定）の後に着手すること。

教育部 教育総室 教育施設課

設計

縮尺 1/Free 1/800  
設計年月日

工事名称 甲運小学校校庭整備工事（余フ）

図面名称 案内図・配置図