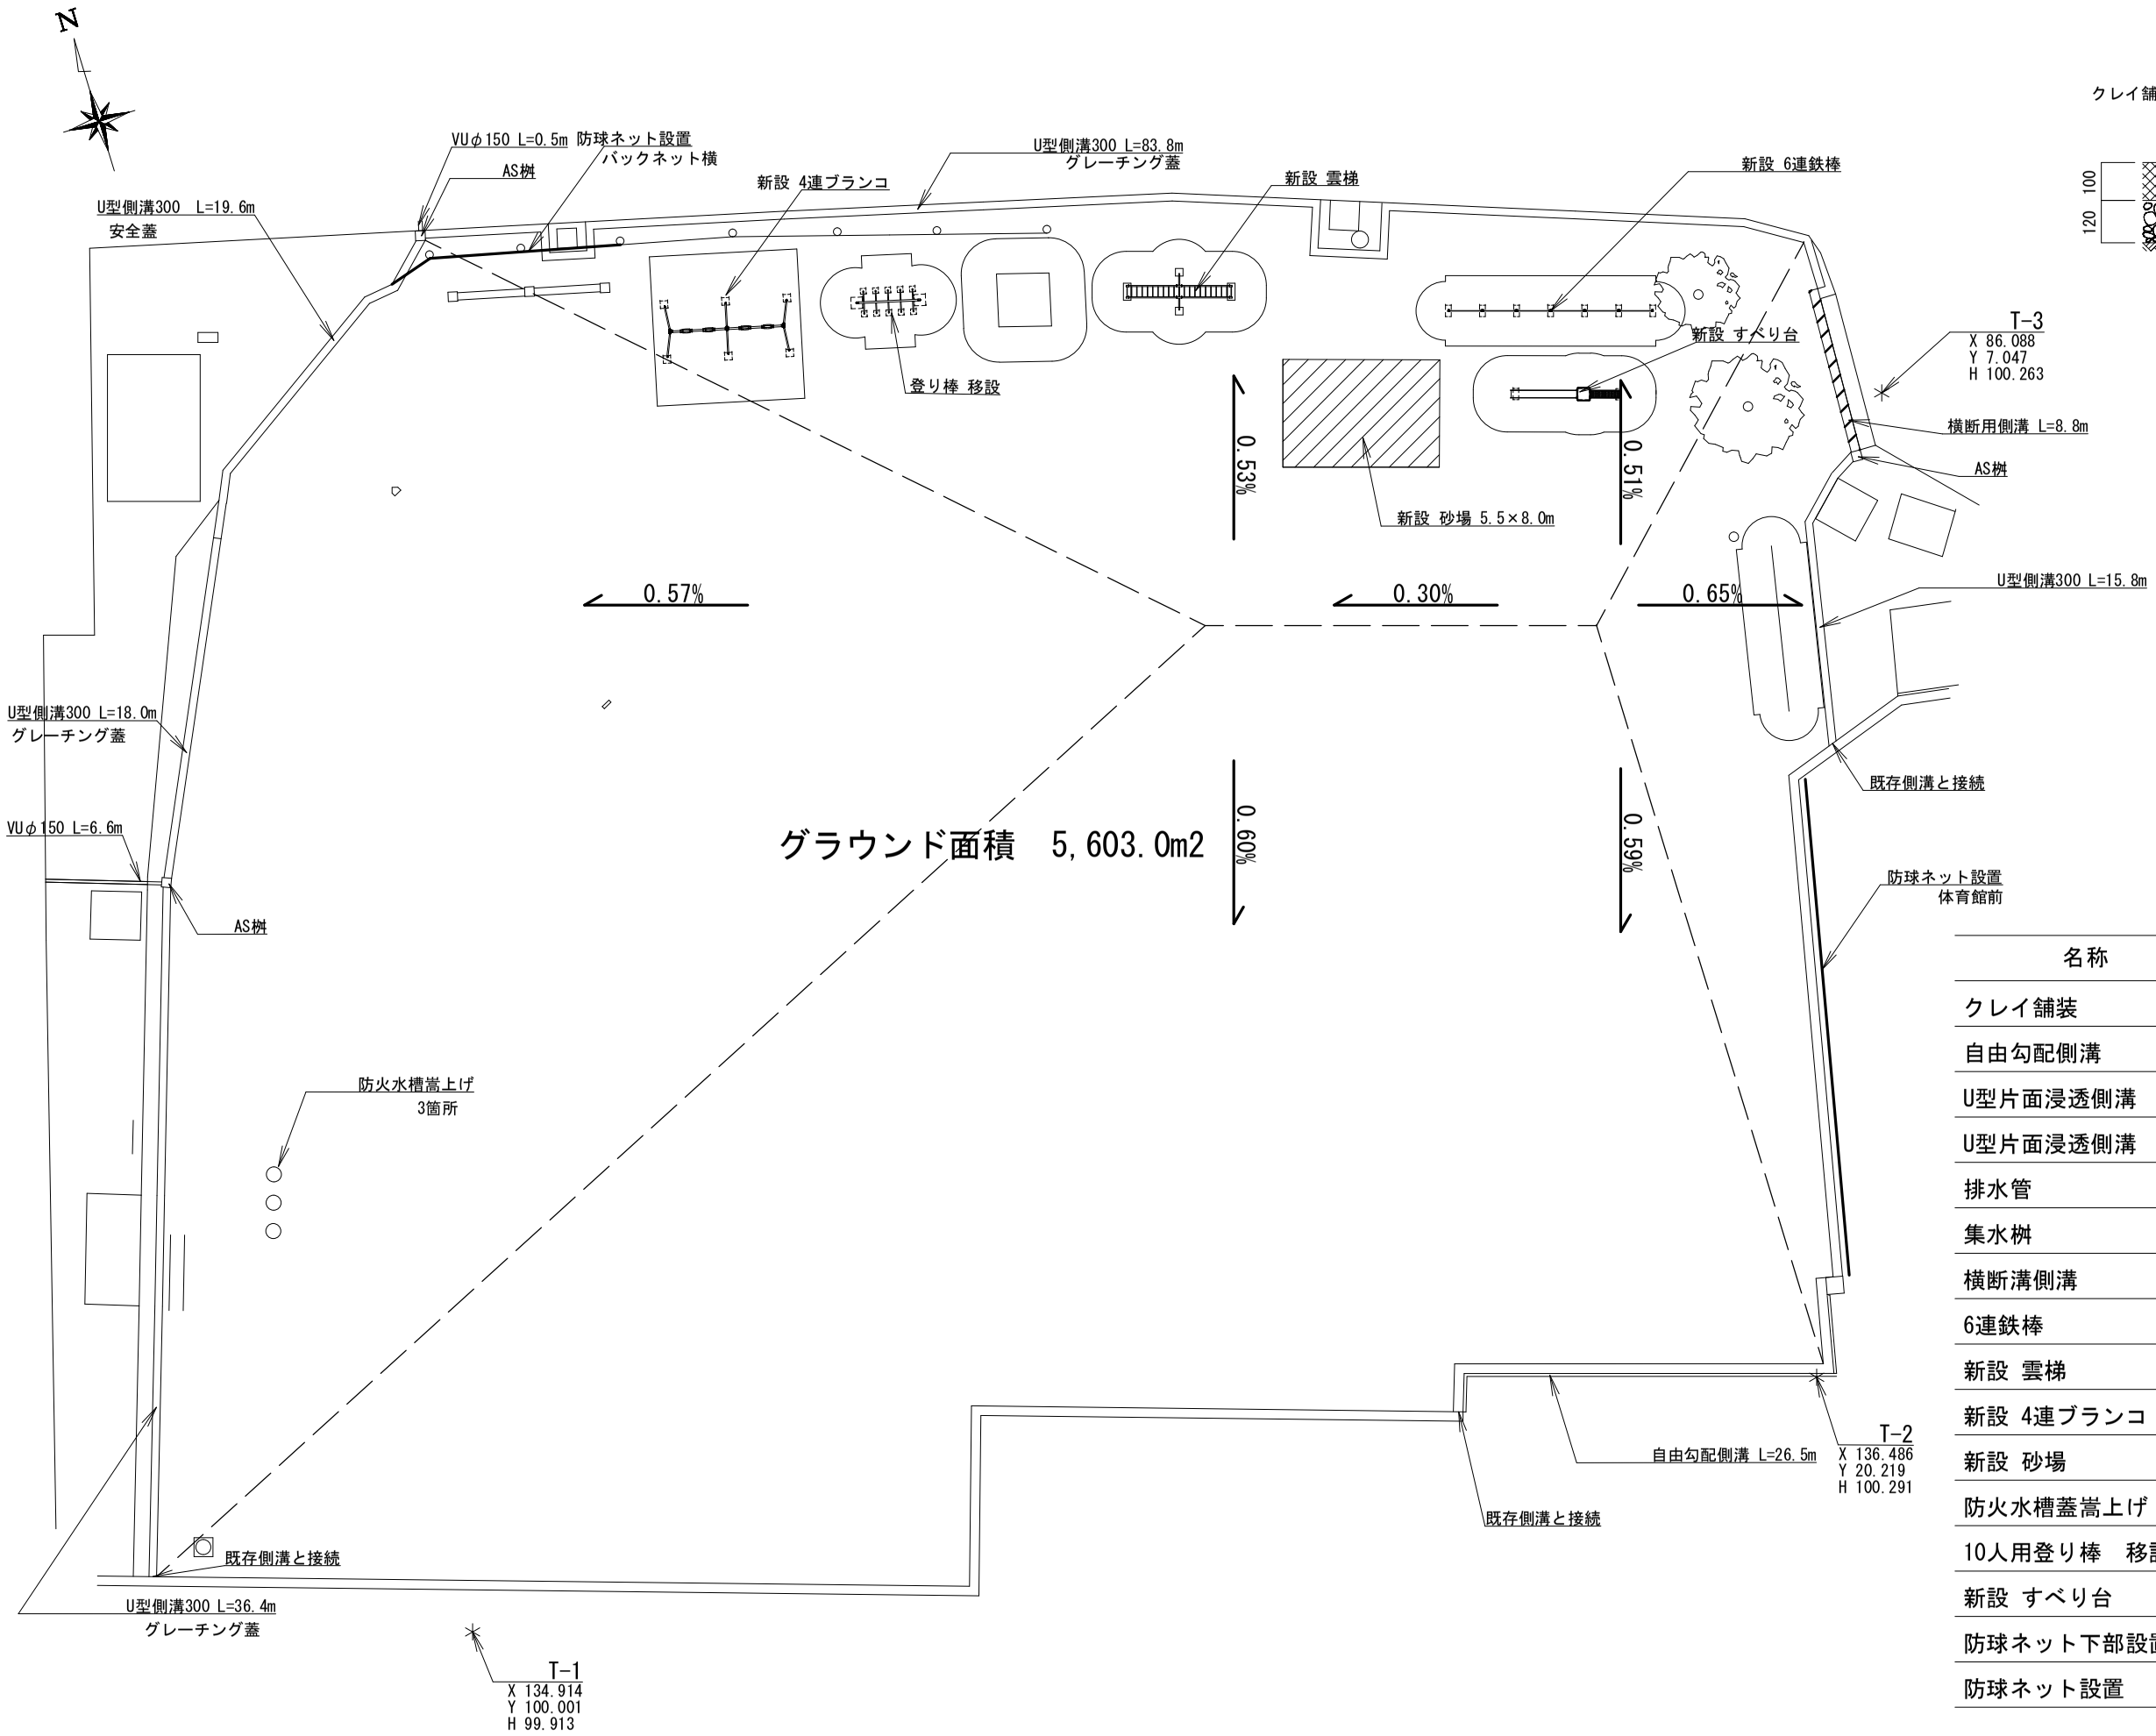

クレイ舗装 詳細図

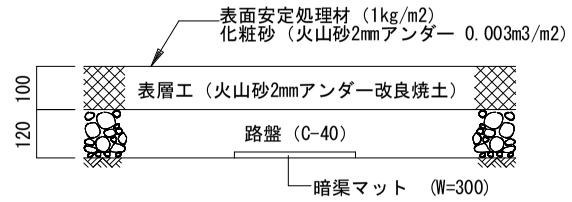

名称	規格	数量
クレイ舗装	表層t100　路盤t120	5,603.0m2
自由勾配側溝	300×400 ｸﾞﾚｰﾁﾝｸﾞ	26.5m
U型片面浸透側溝	300*300*600 ｸﾞﾚｰﾁﾝｸﾞ	154.0m
U型片面浸透側溝	300*300*600 安全蓋	19.6m
排水管	VUφ150	6.6m
集水桝	H800	3基
横断溝側溝	250A	8.8m
6連鉄棒		1基
新設 雲梯		1基
新設 4連ブランコ		1基
新設 砂場	5.5m×8.0m	1箇所
防火水槽蓋嵩上げ		3箇所
10人用登り棒　移設		1基
新設 すべり台		1基
防球ネット下部設置	バックネット横	1式
防球ネット設置	体育館前	1式

	教育部　教育総室　教育施設課	設　計	縮　尺 1/350	工事名称	甲運小学校校庭整備工事（余フ）	03
			設計年月日	図面名称	計画平面図	