


クレー舗装 詳細図

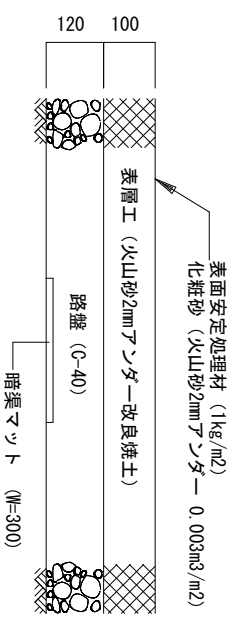

名称	規格	数量
暗渠マット	W=300	471.0m
コンクリート削孔	φ=150mm	14箇所

教育部 教育総室 教育施設課

設計

縮尺

1/350

工事名称

甲運小学校校庭整備工事 (余フ)

図面名称

排水計画図

05