


位 置 図

電線共同溝整備工事（R8・市道朝日荒川線）

甲 府 市

位置図

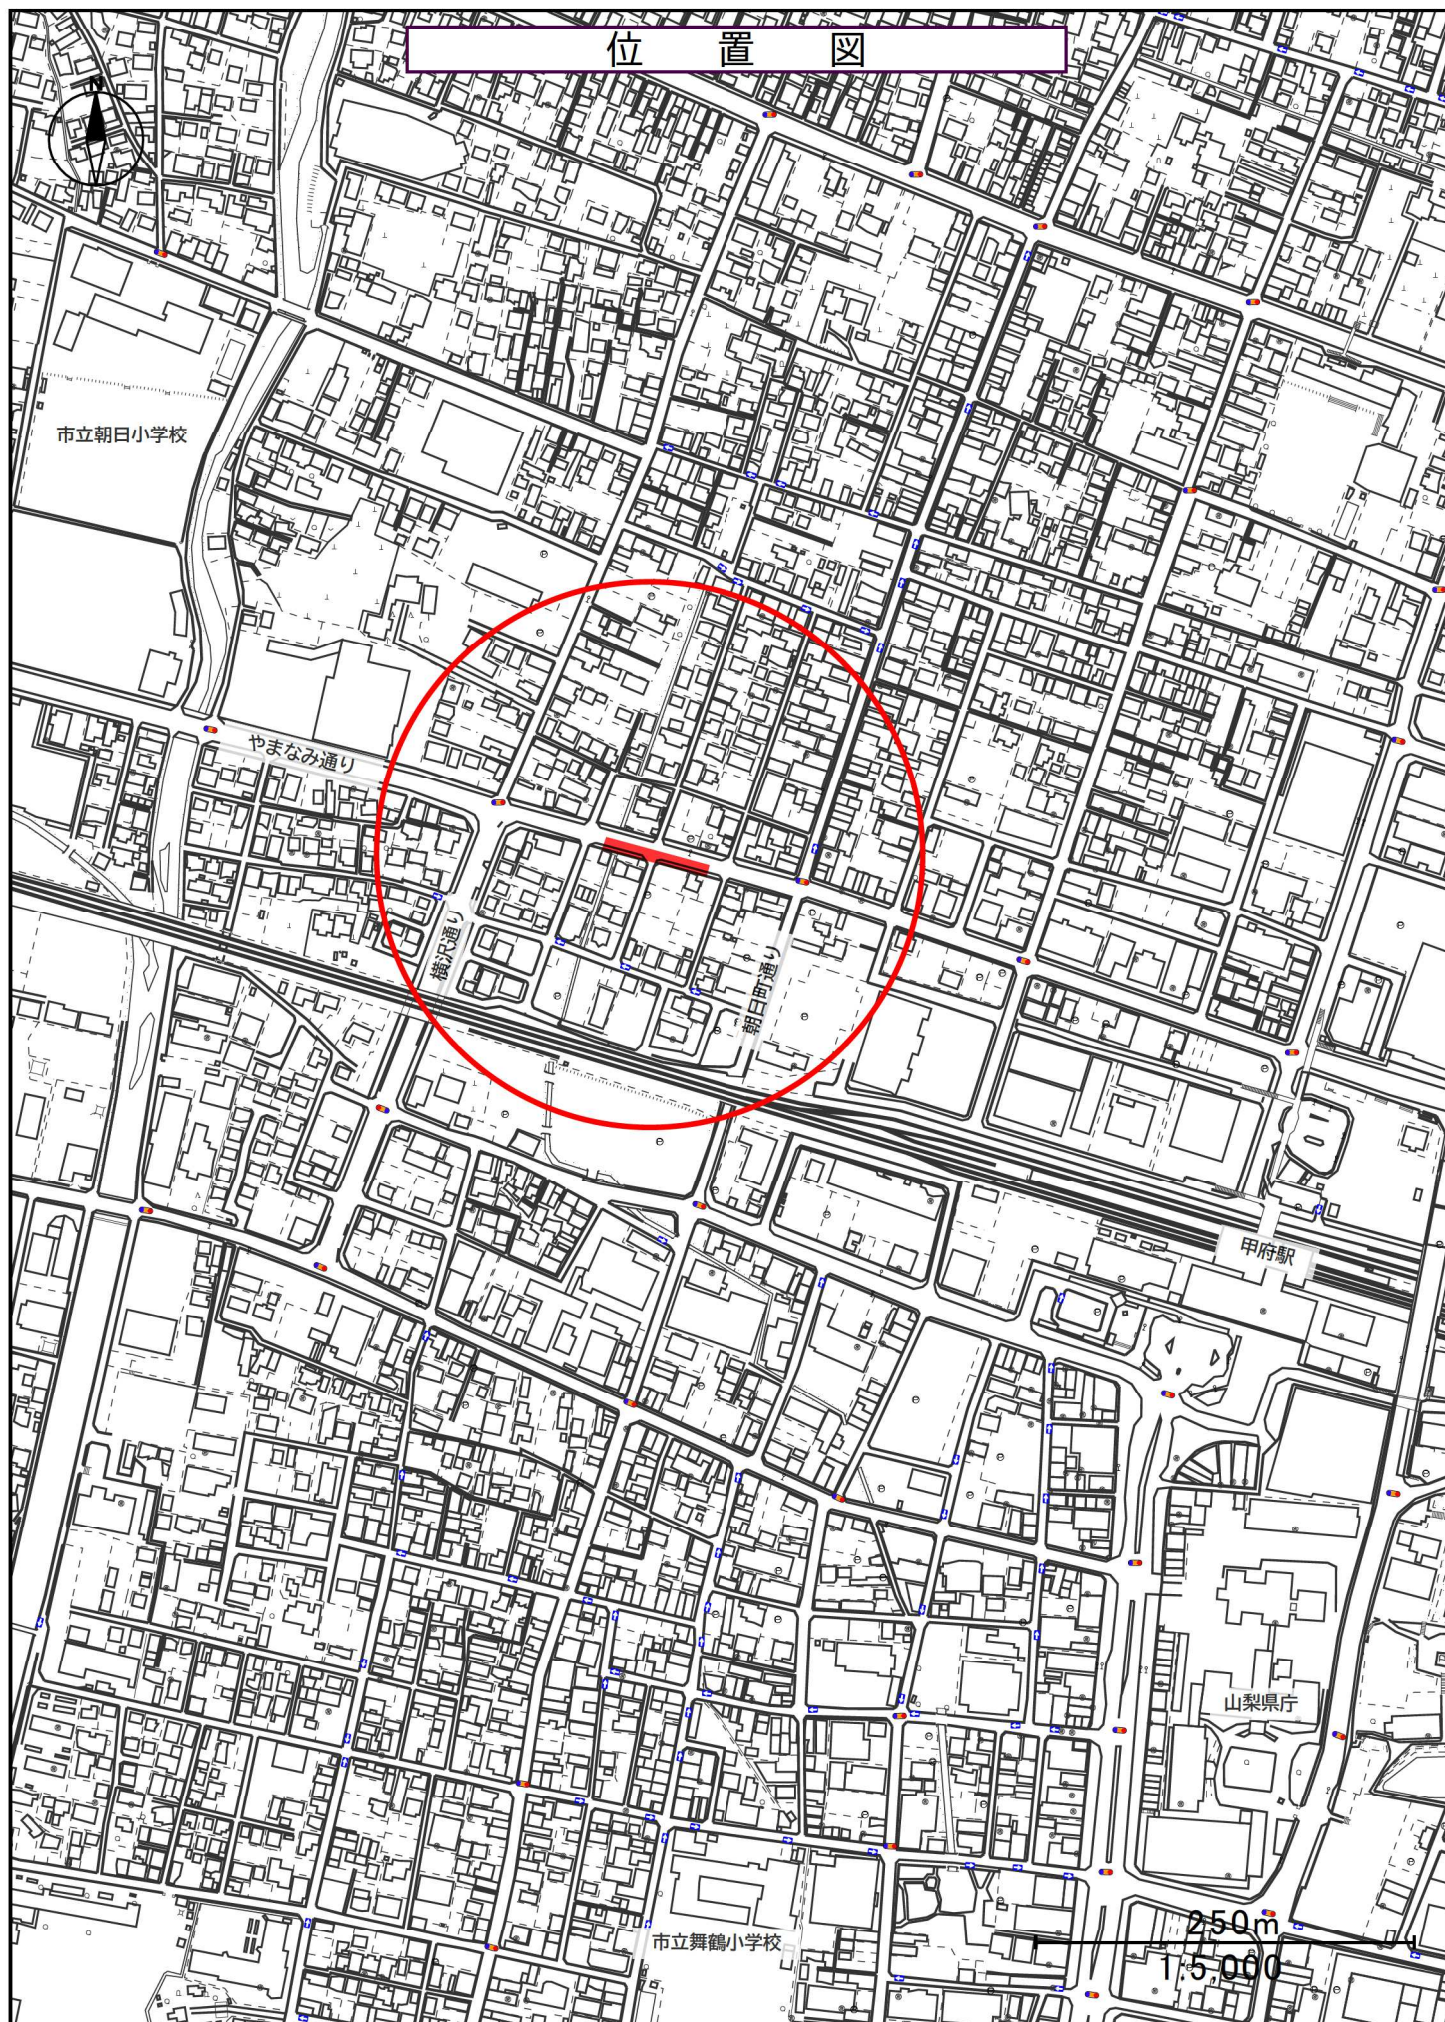

市道朝日荒川線（都市計画道路愛宕町下条線）