





都市計画道路築造工事(R8・朝日町通り線(余フ))

設計図面

甲府市

電力-縦断面図
(R側)

H=1:1000, V=1:200

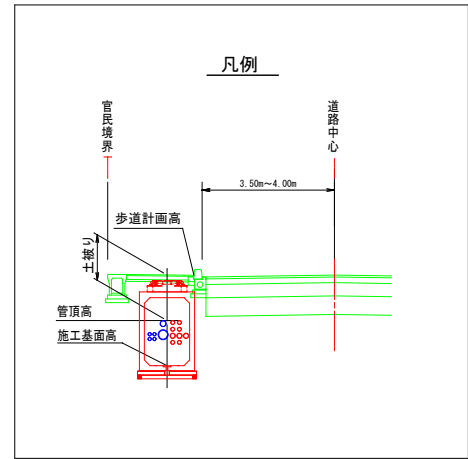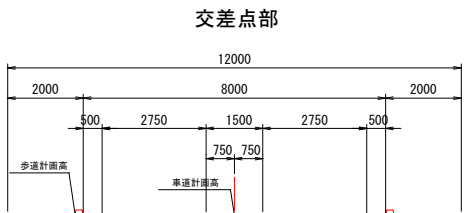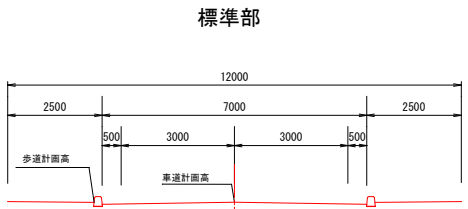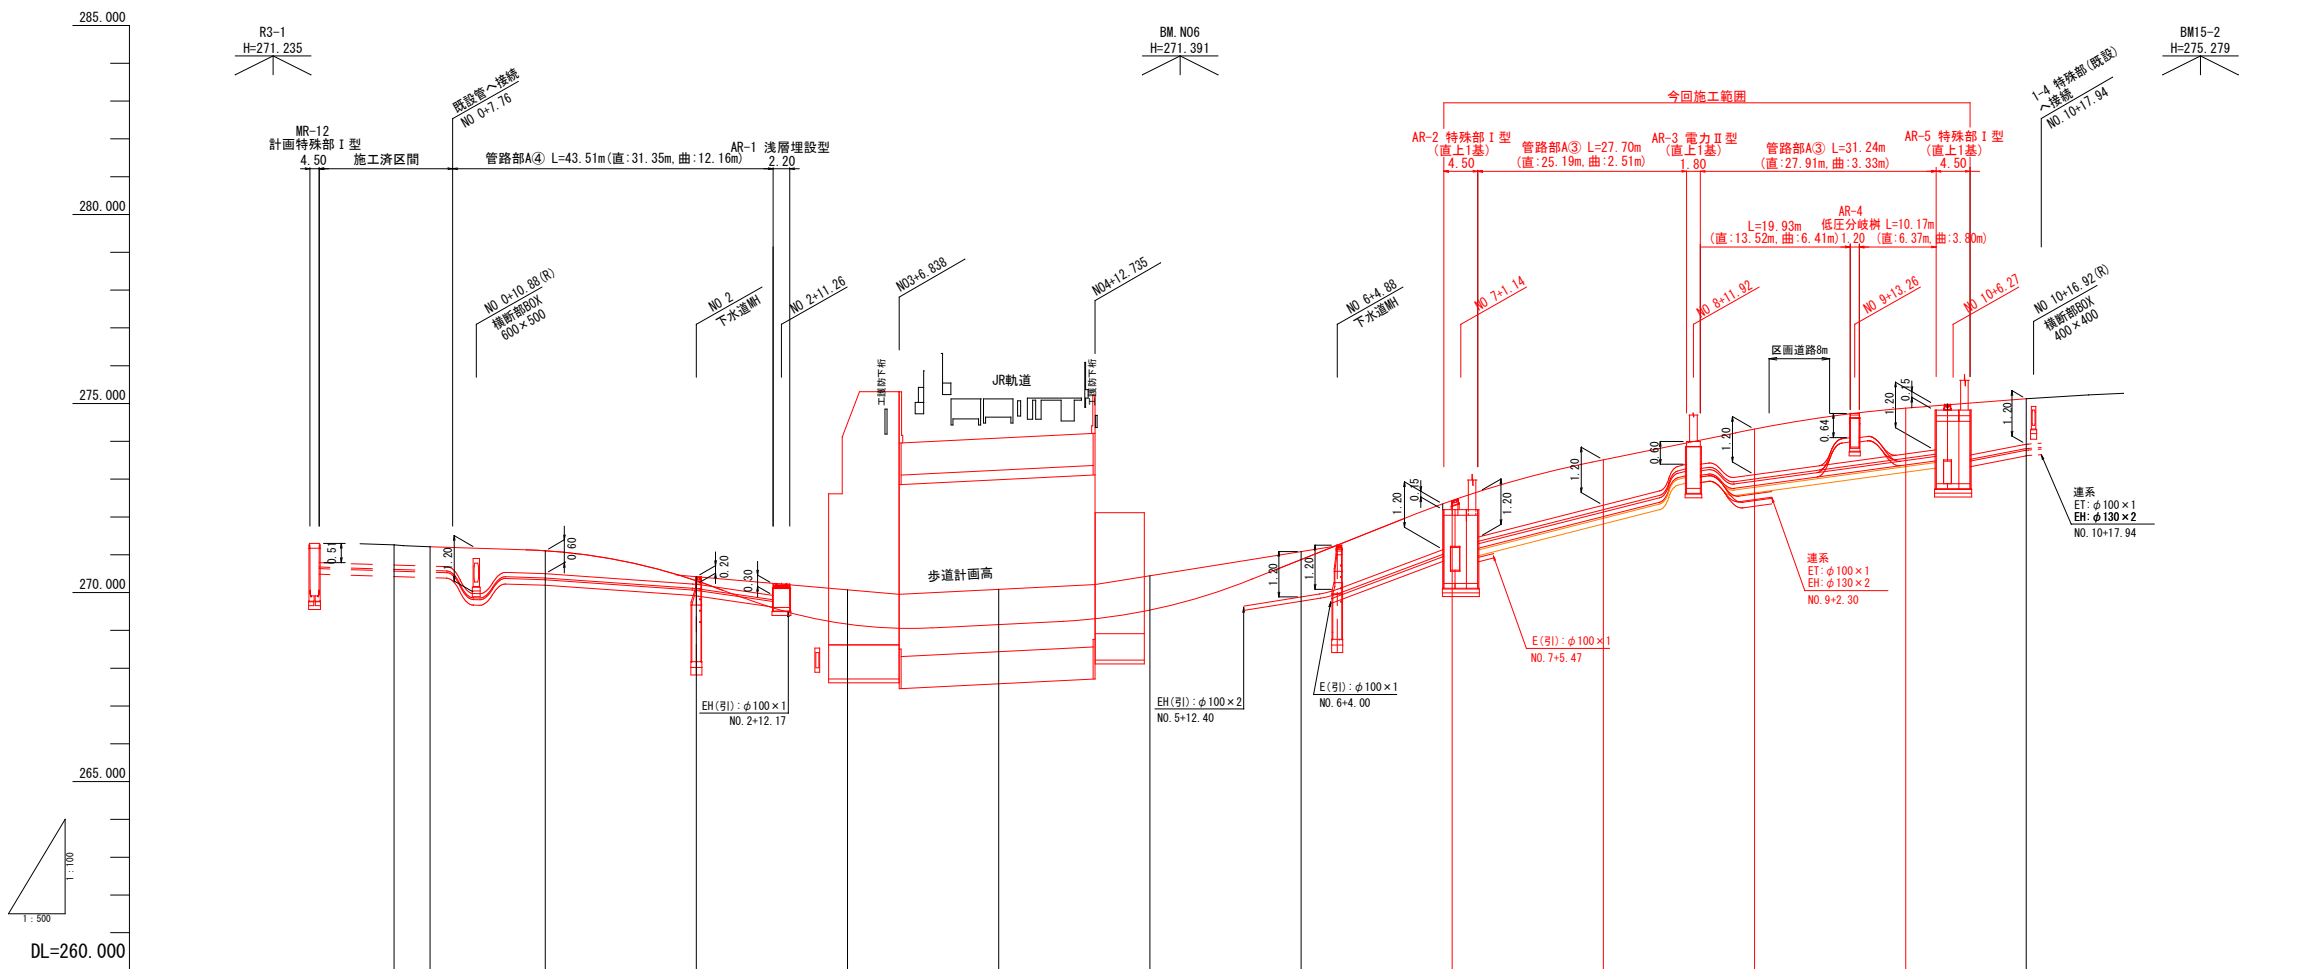

土被り	1.20 0.60 0.20 1.20 1.20 1.20 1.20 1.20 1.20 1.20														
歩道勾配	271.157 車道勾配と同一 270.468 $i=1.740\%$ $L=29.538m$ 269.954 $i=1.000\%$ $L=25.897m$ 270.213 $i=3.195\%$ $L=31.765m$ 271.228 車道勾配と同一 275.085														
歩道計画高	271.171	271.095	270.421	270.225	270.073	270.086	270.445	271.084	272.438	273.508	273.995	274.318	274.737	274.879	274.978
車道勾配	271.210 $i=0.634\%$ $L=29.22m$ 271.050 $i=7.345\%$ $L=28.70m$ 269.942 $i=0.991\%$ $L=42.30m$ 269.361 $i=7.953\%$ $L=45.00m$ 272.940 $i=4.068\%$ $L=44.00m$ 274.730 $i=1.542\%$ $L=25.94m$ 275.130														
車道計画高	271.210	271.105	270.307	269.164	269.153	269.535	270.872	272.430	273.510	274.320	274.881	274.978	275.130		
計画管頂高	269.971	270.495	270.221				269.884	271.228	272.308	273.118	273.681				
施工基面高			269.605					270.243		272.755		273.817	272.878		
追加距離	0.00	4.78	10.88	20.00	40.00	51.26	60.00	80.00	100.00	120.00	140.00	160.00	171.92	180.00	193.26
単距離	0.00	4.78	6.10	9.12	20.00	11.26	8.74	20.00	20.00	20.00	20.00	18.86	11.92	8.08	13.26
測点	C-51(BP)	N00+4.78	N00+10.88	N01	N02	N02+11.26	N03	N04	N05	N06	N07+11.14	N08	N08+11.92	N09	N09+13.26

事業名	甲府駅周辺土地区画整理事業		
工事名	都市計画道路築造工事 (R8・朝日町通り線) (余フ)		
路線名	(都) 朝日町通り線		
図面名	電力-縦断面図 (R側)		
図面番号	1-4	縮尺	H=1:1000 V=1:200
甲府市まちづくり部都市基盤整備課			


車道横断図

S=1:100

車道横断部A1

NO. 7+0.36


DL=270.000

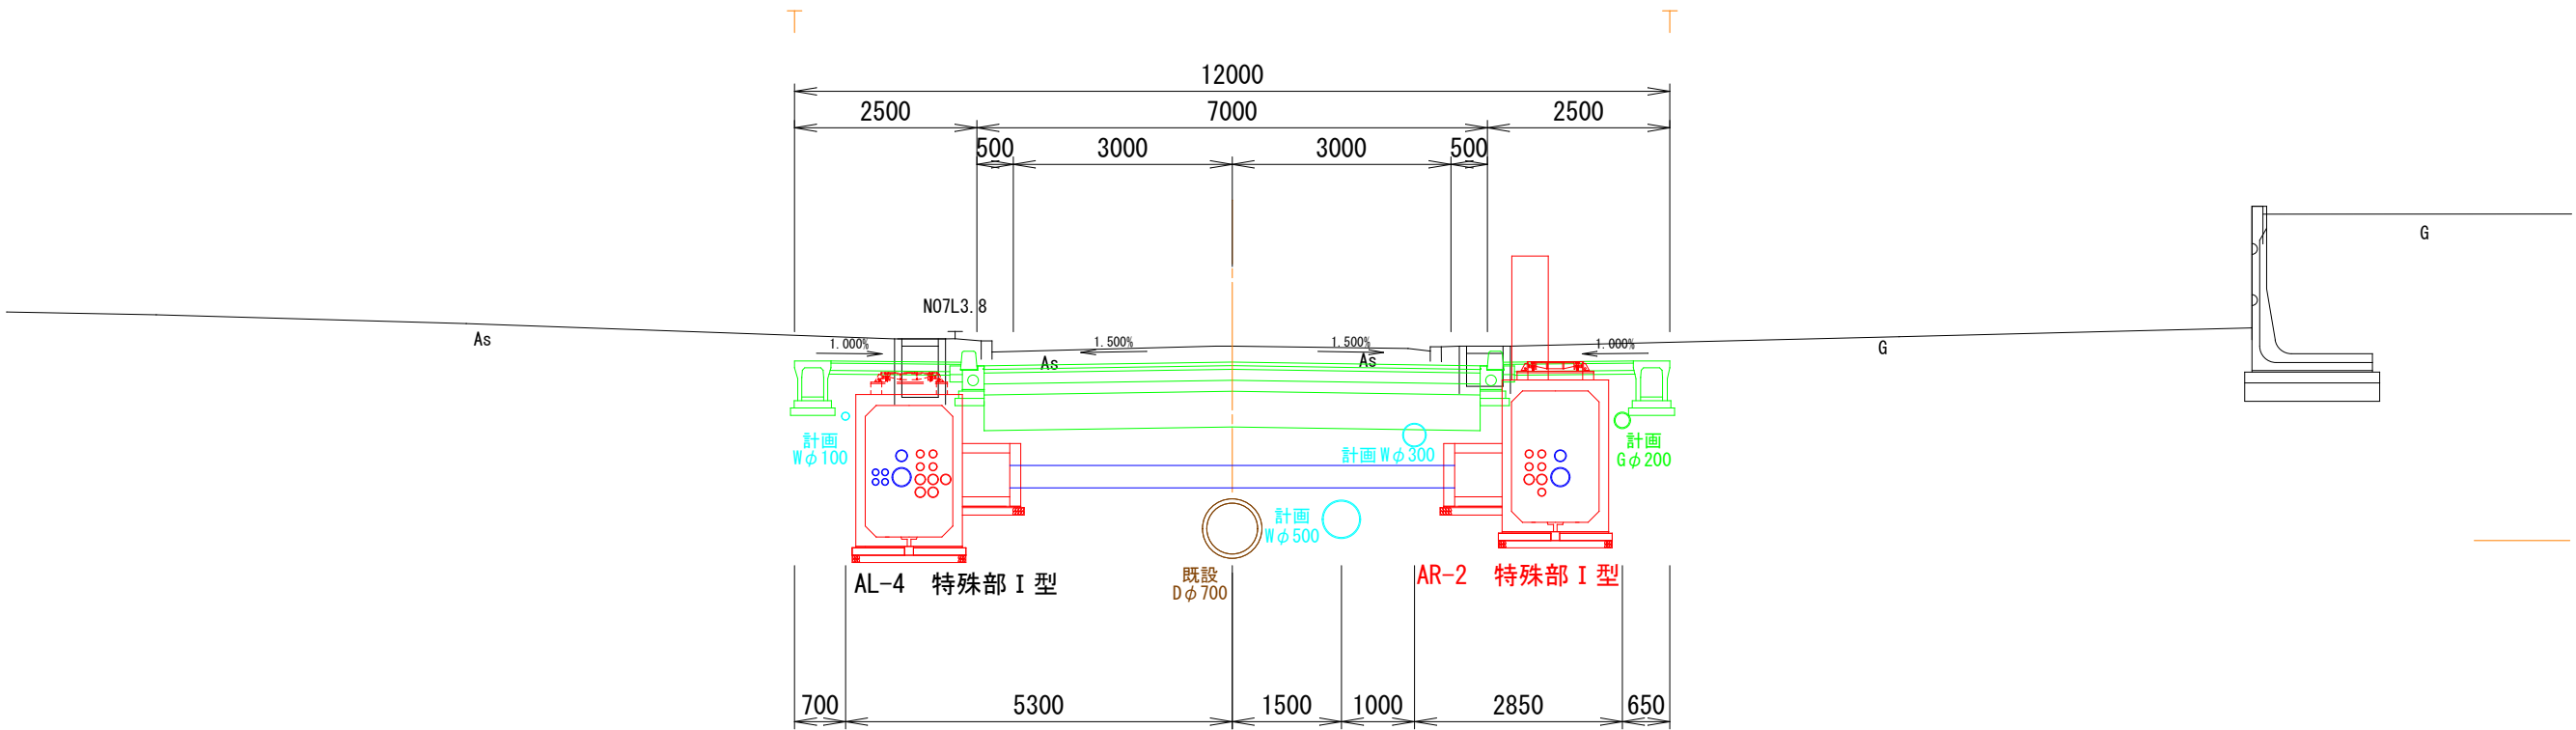

車道横断部A2

NO. 10+5.52


DL=273.000

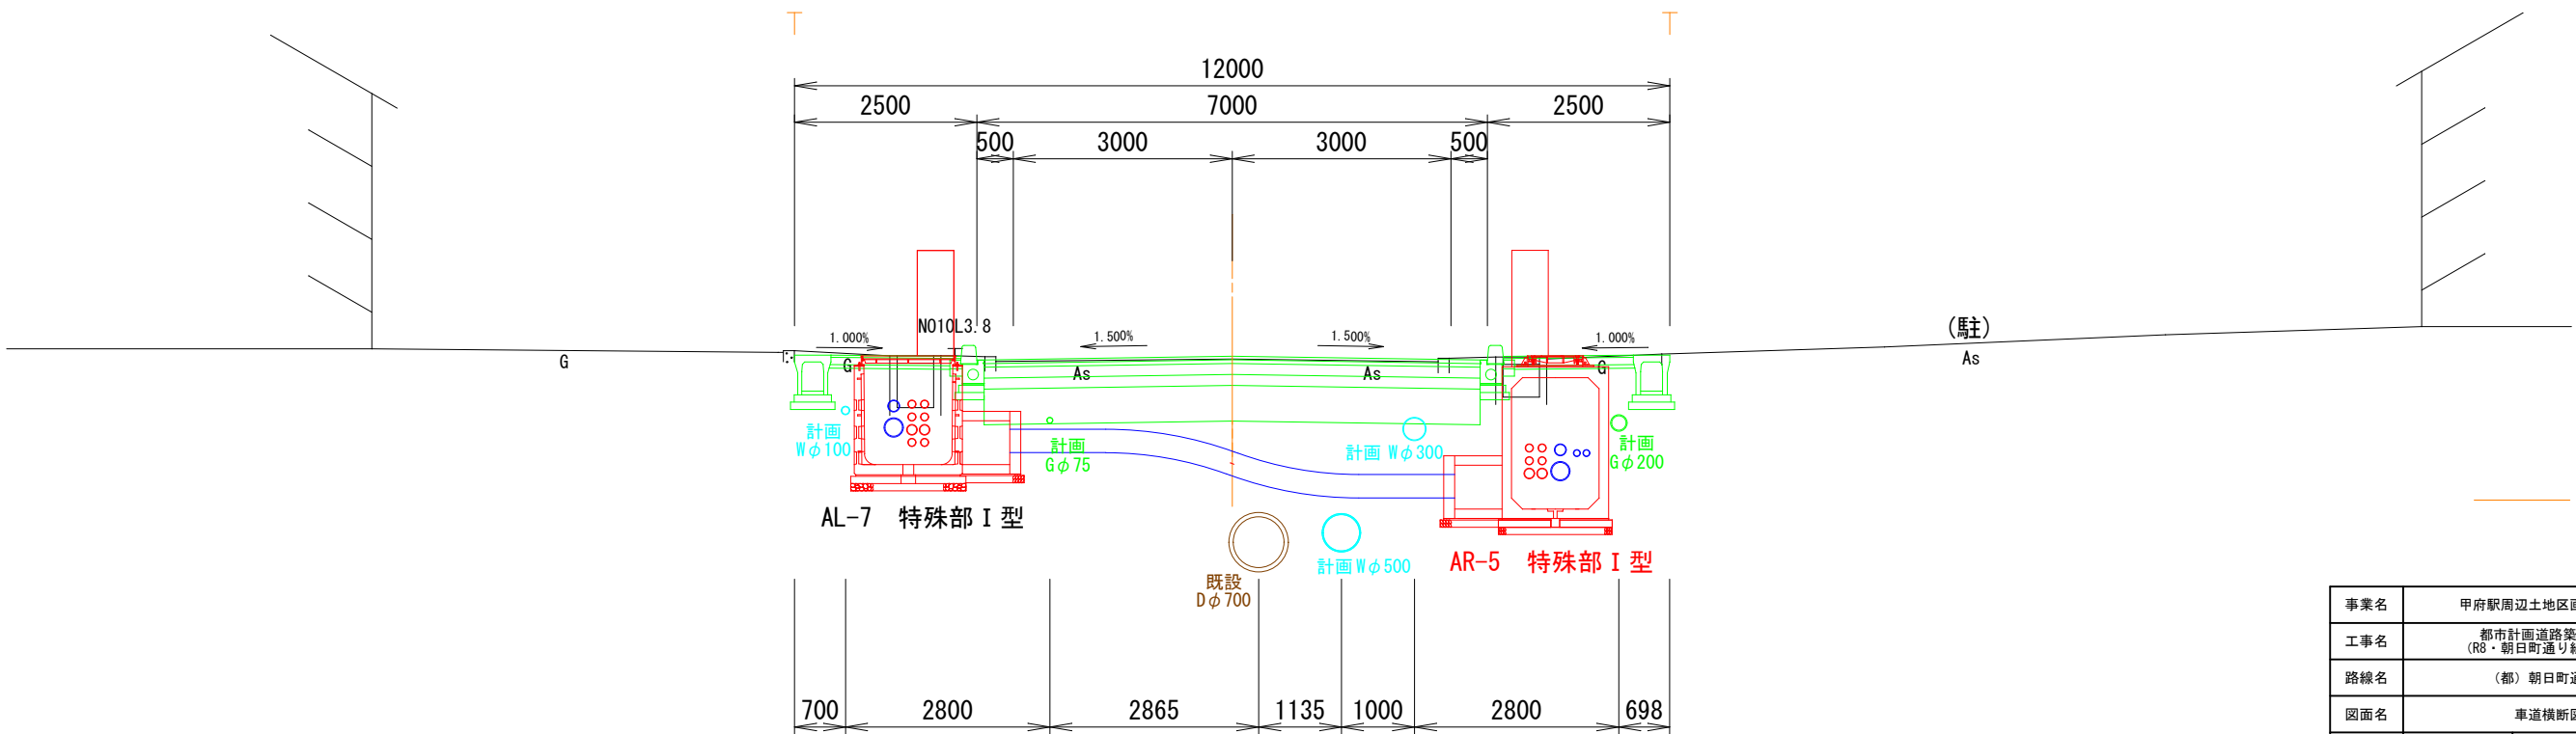

事業名	甲府駅周辺土地区画整理事業		
工事名	都市計画道路築造工事 (R8・朝日町通り線) (余フ)		
路線名	(都) 朝日町通り線		
図面名	車道横断図		
図面番号	1-7	縮尺	1:100
甲府市まちづくり部都市基盤整備課			

横断面図(1)


S=1:200

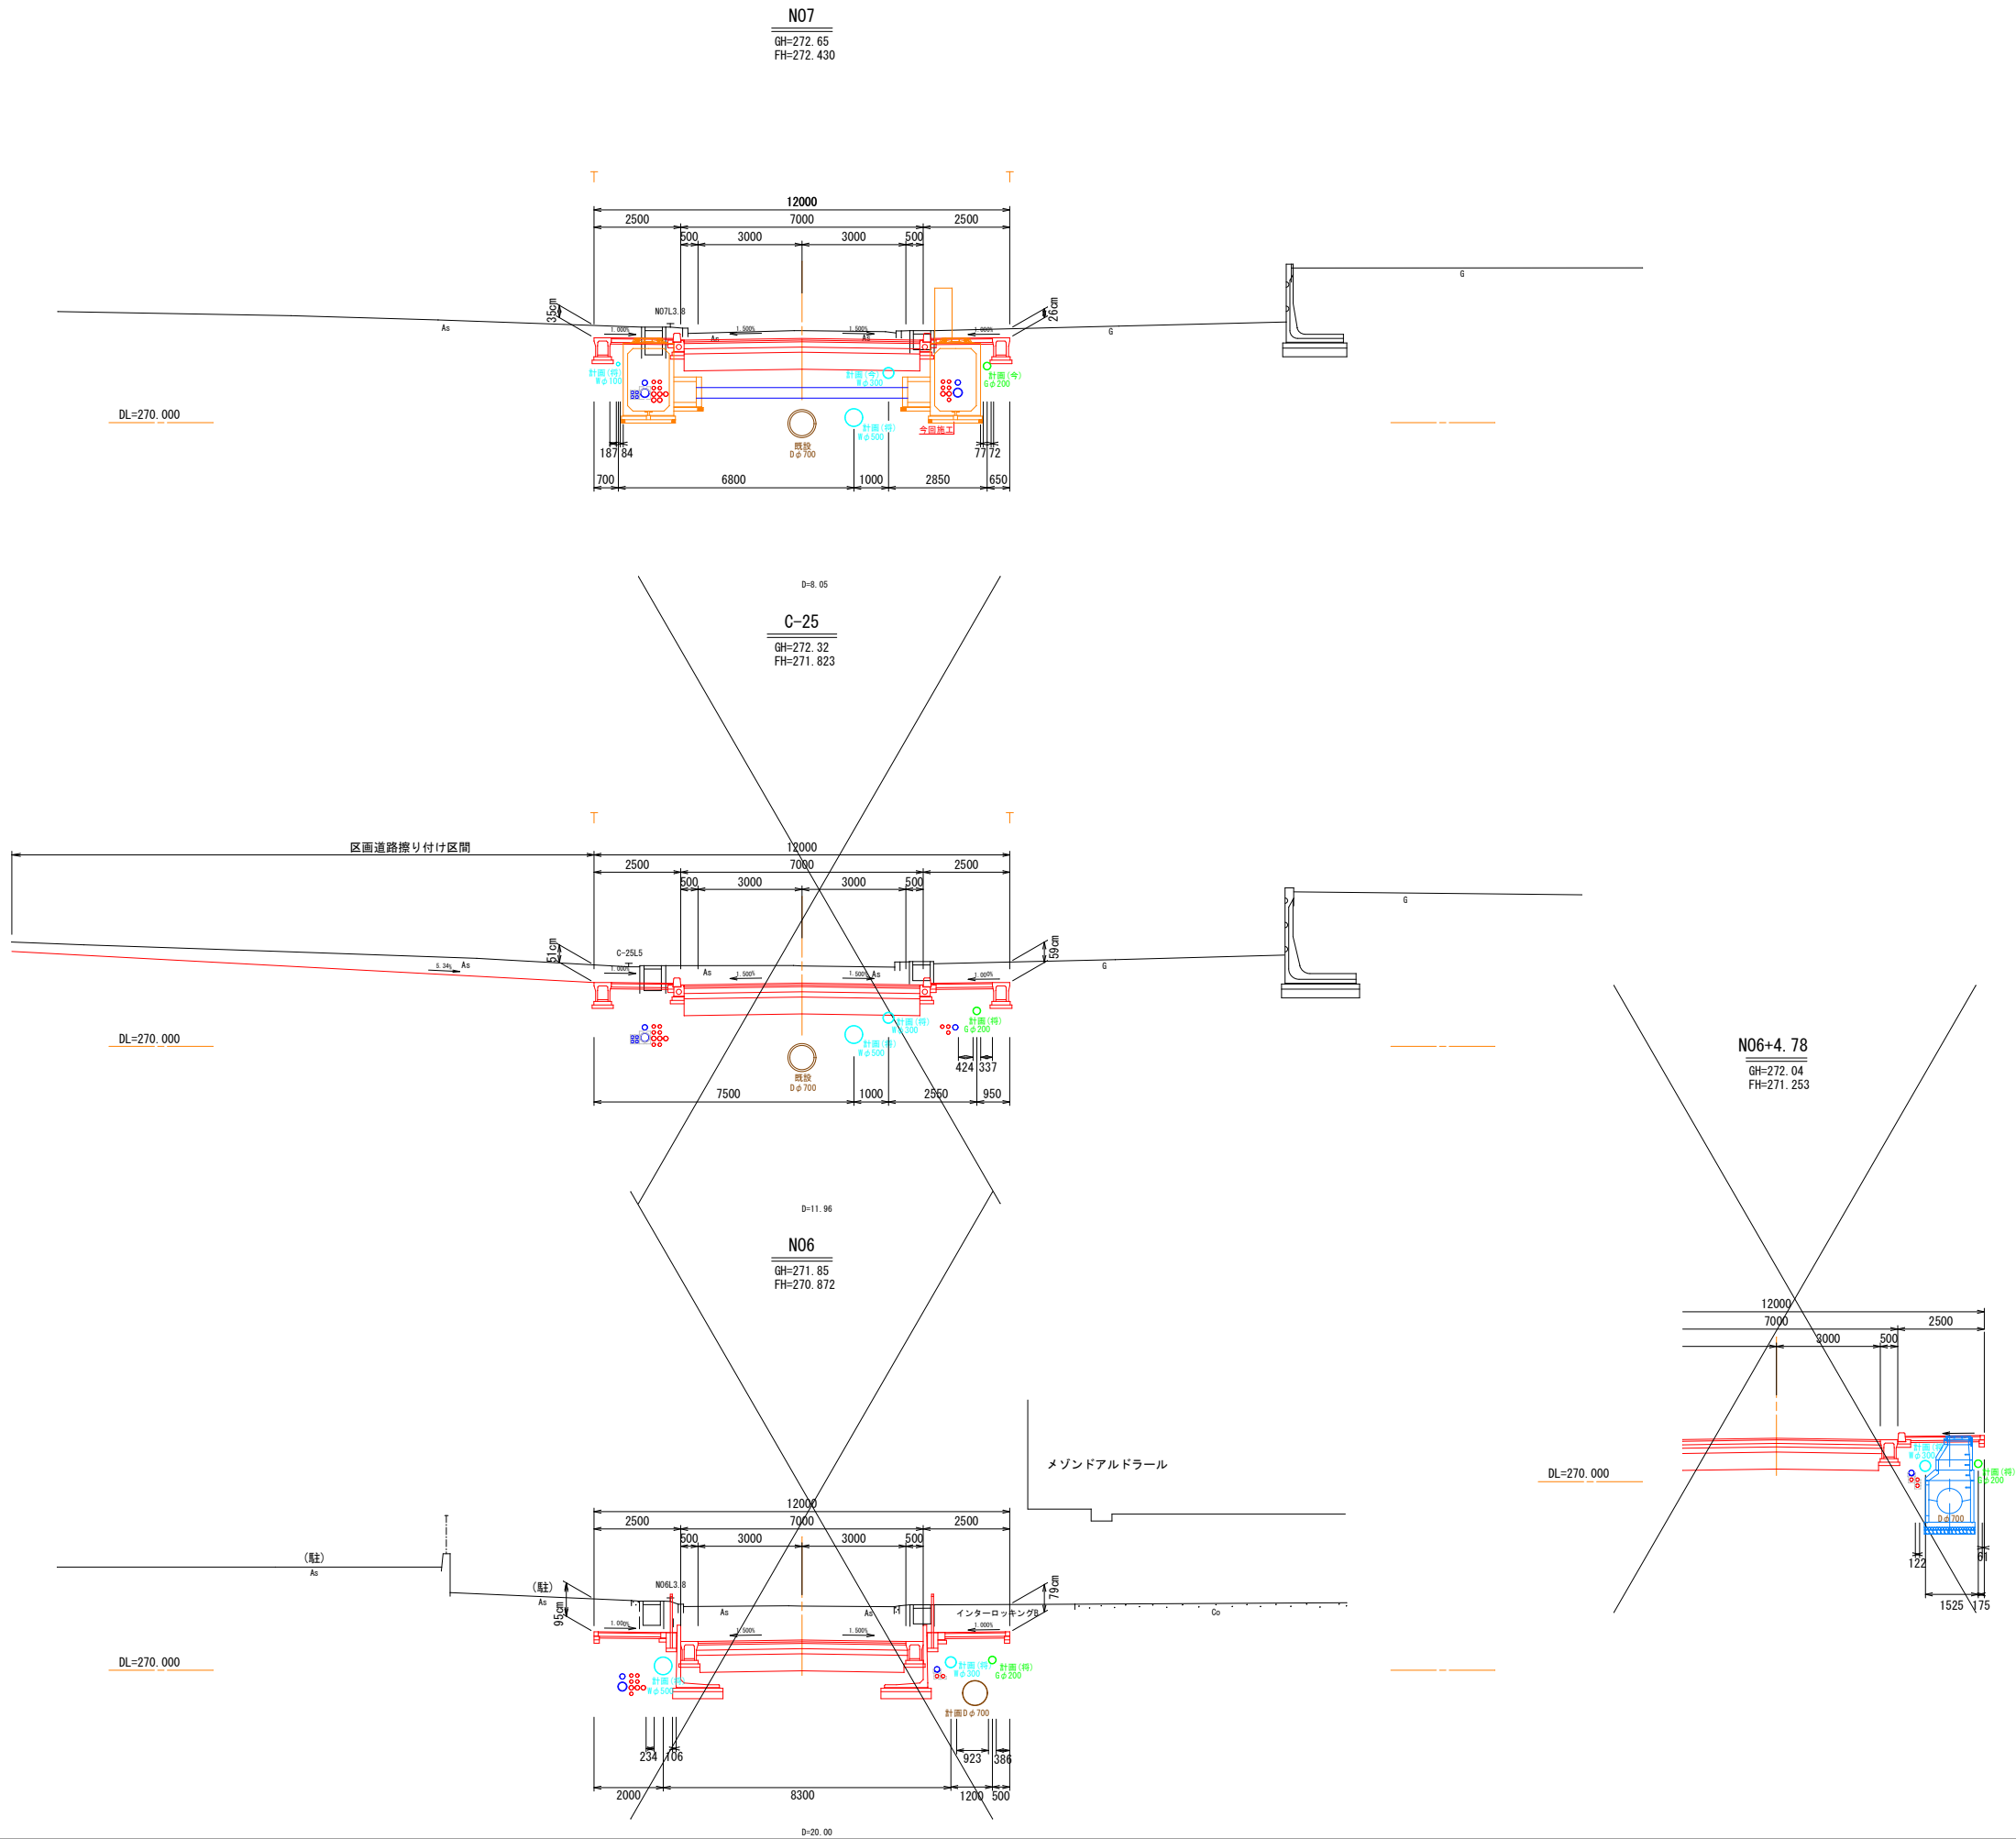

事業名	甲府駅周辺土地区画整理事業		
工事名	都市計画道路築造工事 (R6・朝日町通り線)		
路線名	(都) 朝日町通り線		
図面名	横断面図(1)		
図面番号	1-8	縮尺	1:200
甲府市まちづくり部都市基盤整備課			

横断面図 (3)

S=1:200

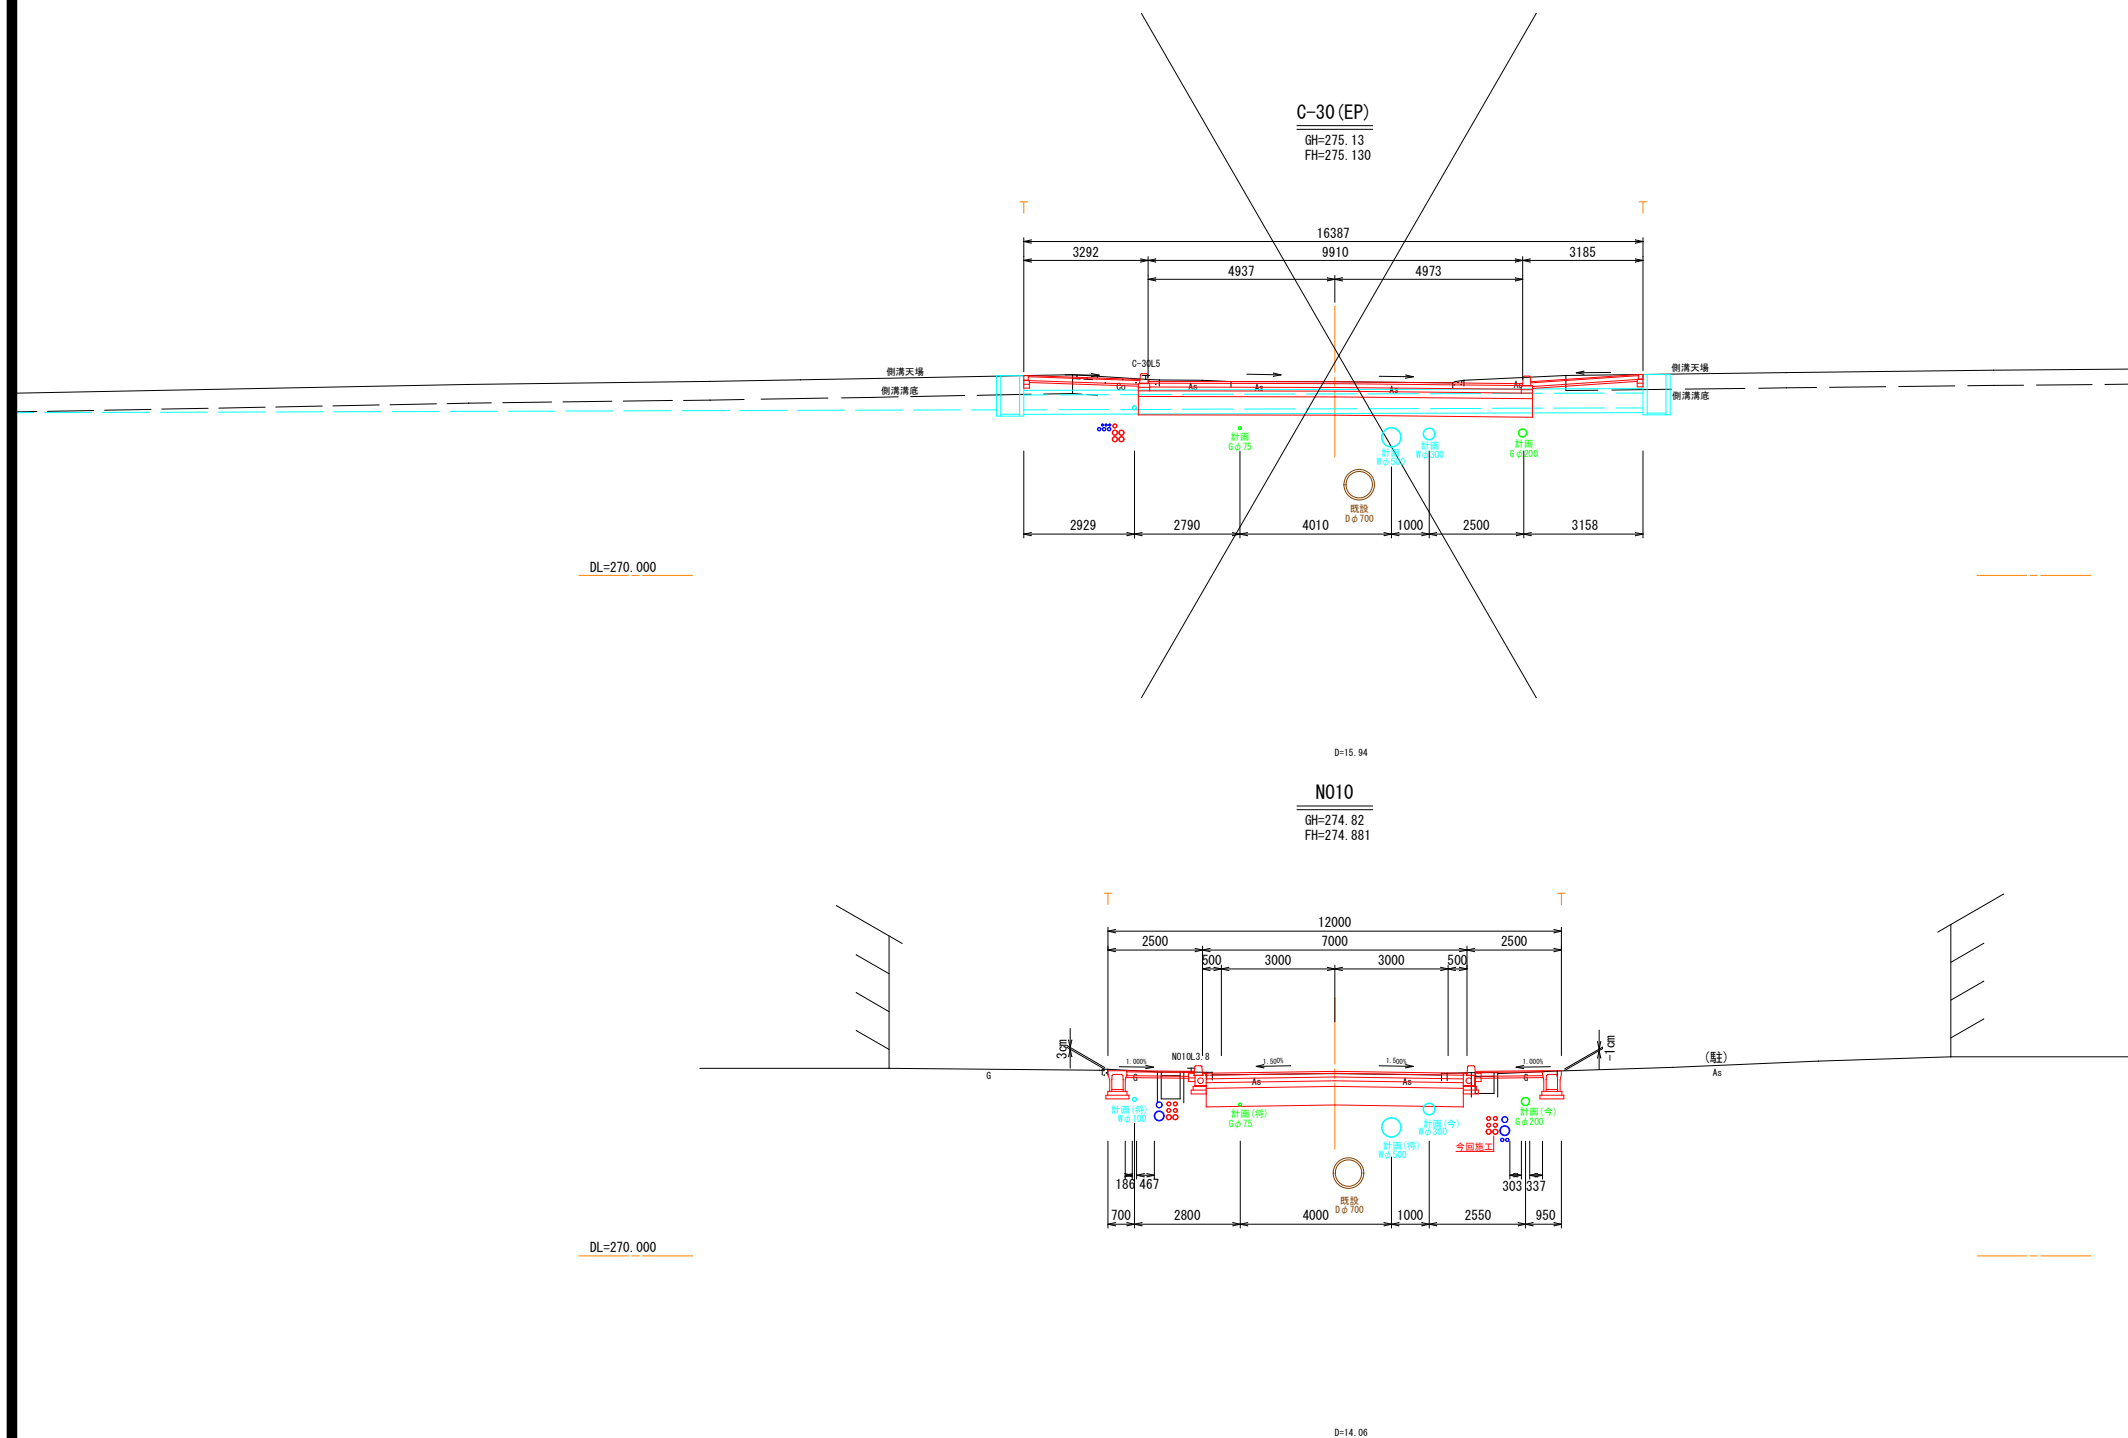


事業名	甲府駅周辺土地区画整理事業		
工事名	都市計画道路築造工事 (R8・朝日町通り線) (余フ)		
路線名	(都) 朝日町通り線		
図面名	横断面図 (3)		
図面番号	1-10	縮尺	1:200
甲府市まちづくり部都市基盤整備課			


管路構造図(2)

S=1：20

道路横断部A1

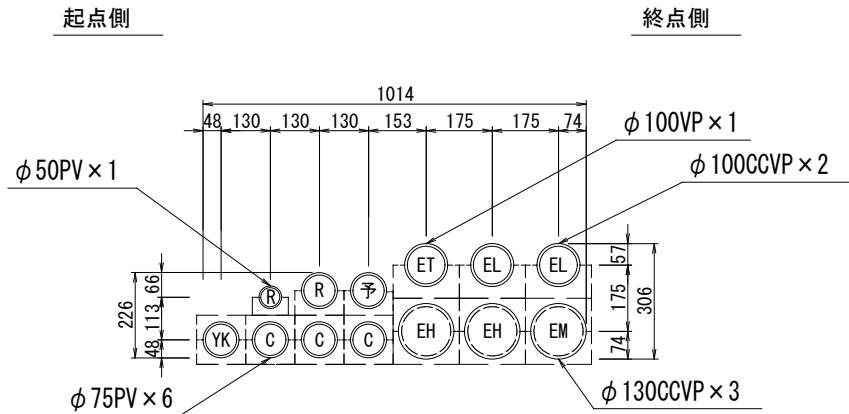

道路横断部A2

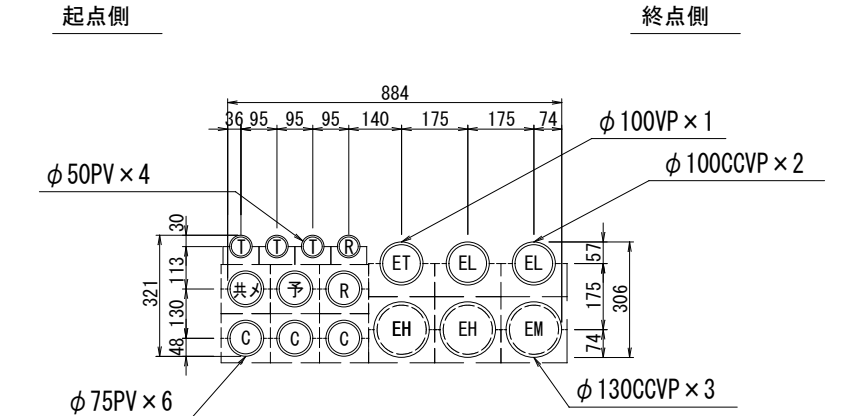

※ 共メ：東日本電信電話(株)と
(株)日本ネットワークサービスの
2社が使用可能

凡例

事業名	甲府駅周辺土地区画整理事業		
工事名	都市計画道路築造工事 (R8・朝日町通り線) (余フ)		
路線名	(都) 朝日町通り線		
図面名	管路構造図(2)		
図面番号	1-12	縮 尺	1：20
甲府市まちづくり部都市基盤整備課			

