





千代田第1配水池
甲府市下帯那町1353-223

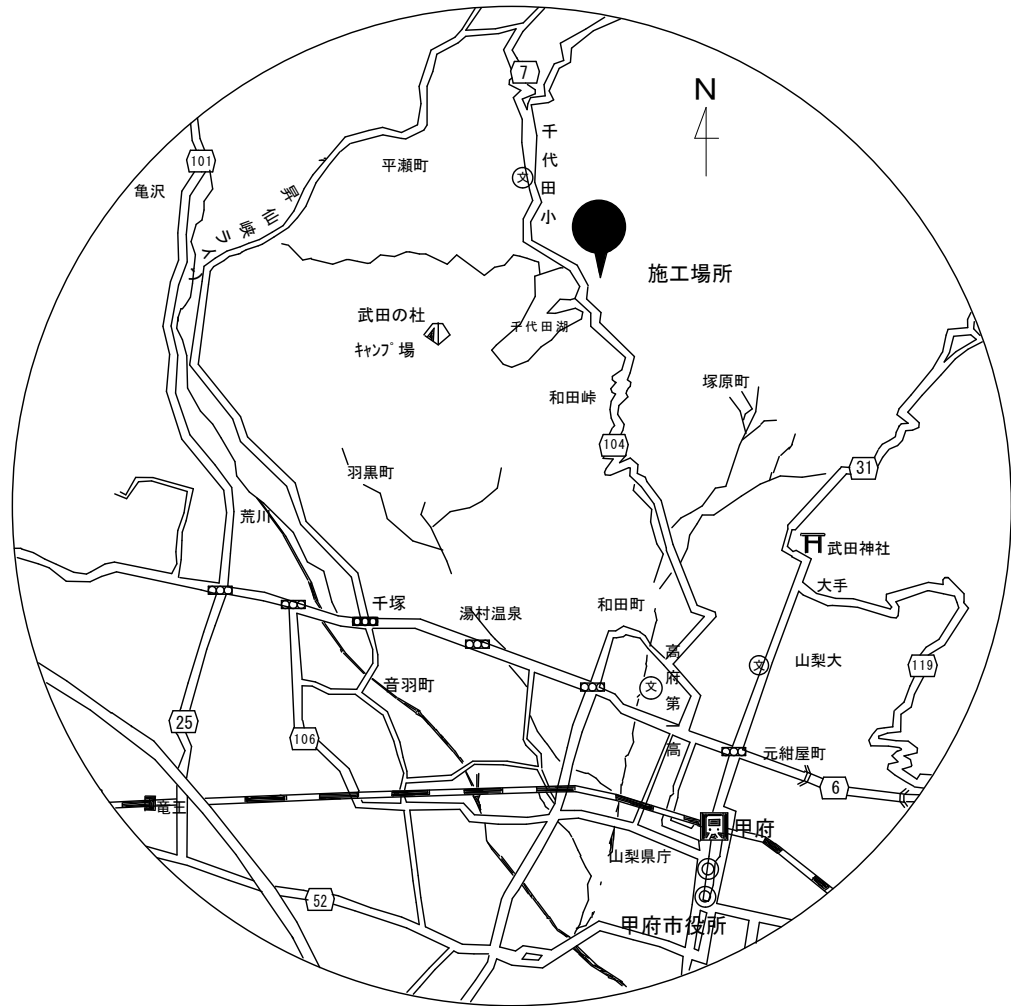

業 務 名	(配修-1) 千代田第1配水池防水修繕工事		
履 行 場 所	甲府市下帯那町1353-223 (千代田第1配水池)		
図 面 名 称	千代田第 1 配水池 案内図	分割	1/4
甲 府 市 上 下 水 道 局			

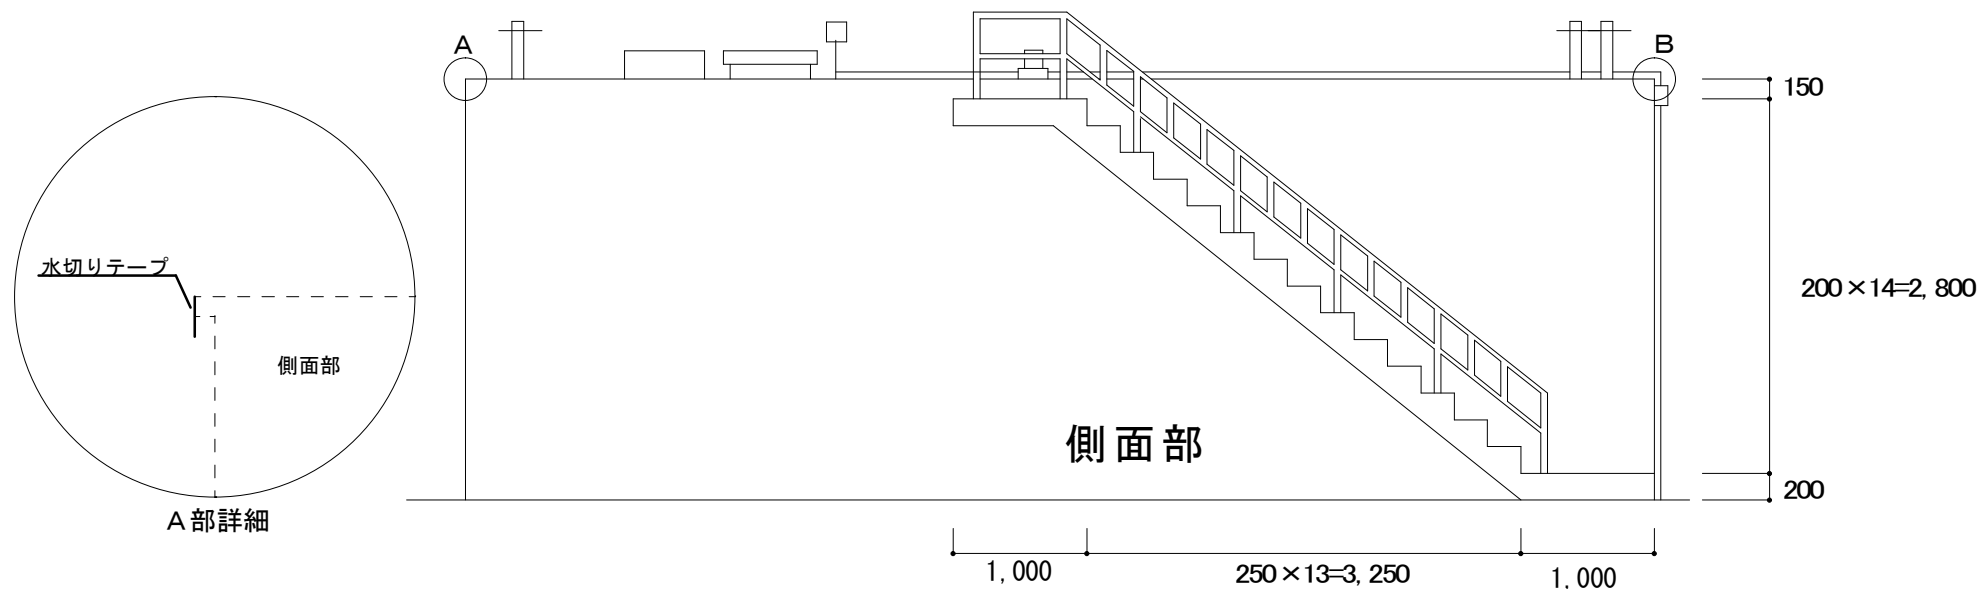

側面図
S=NONE

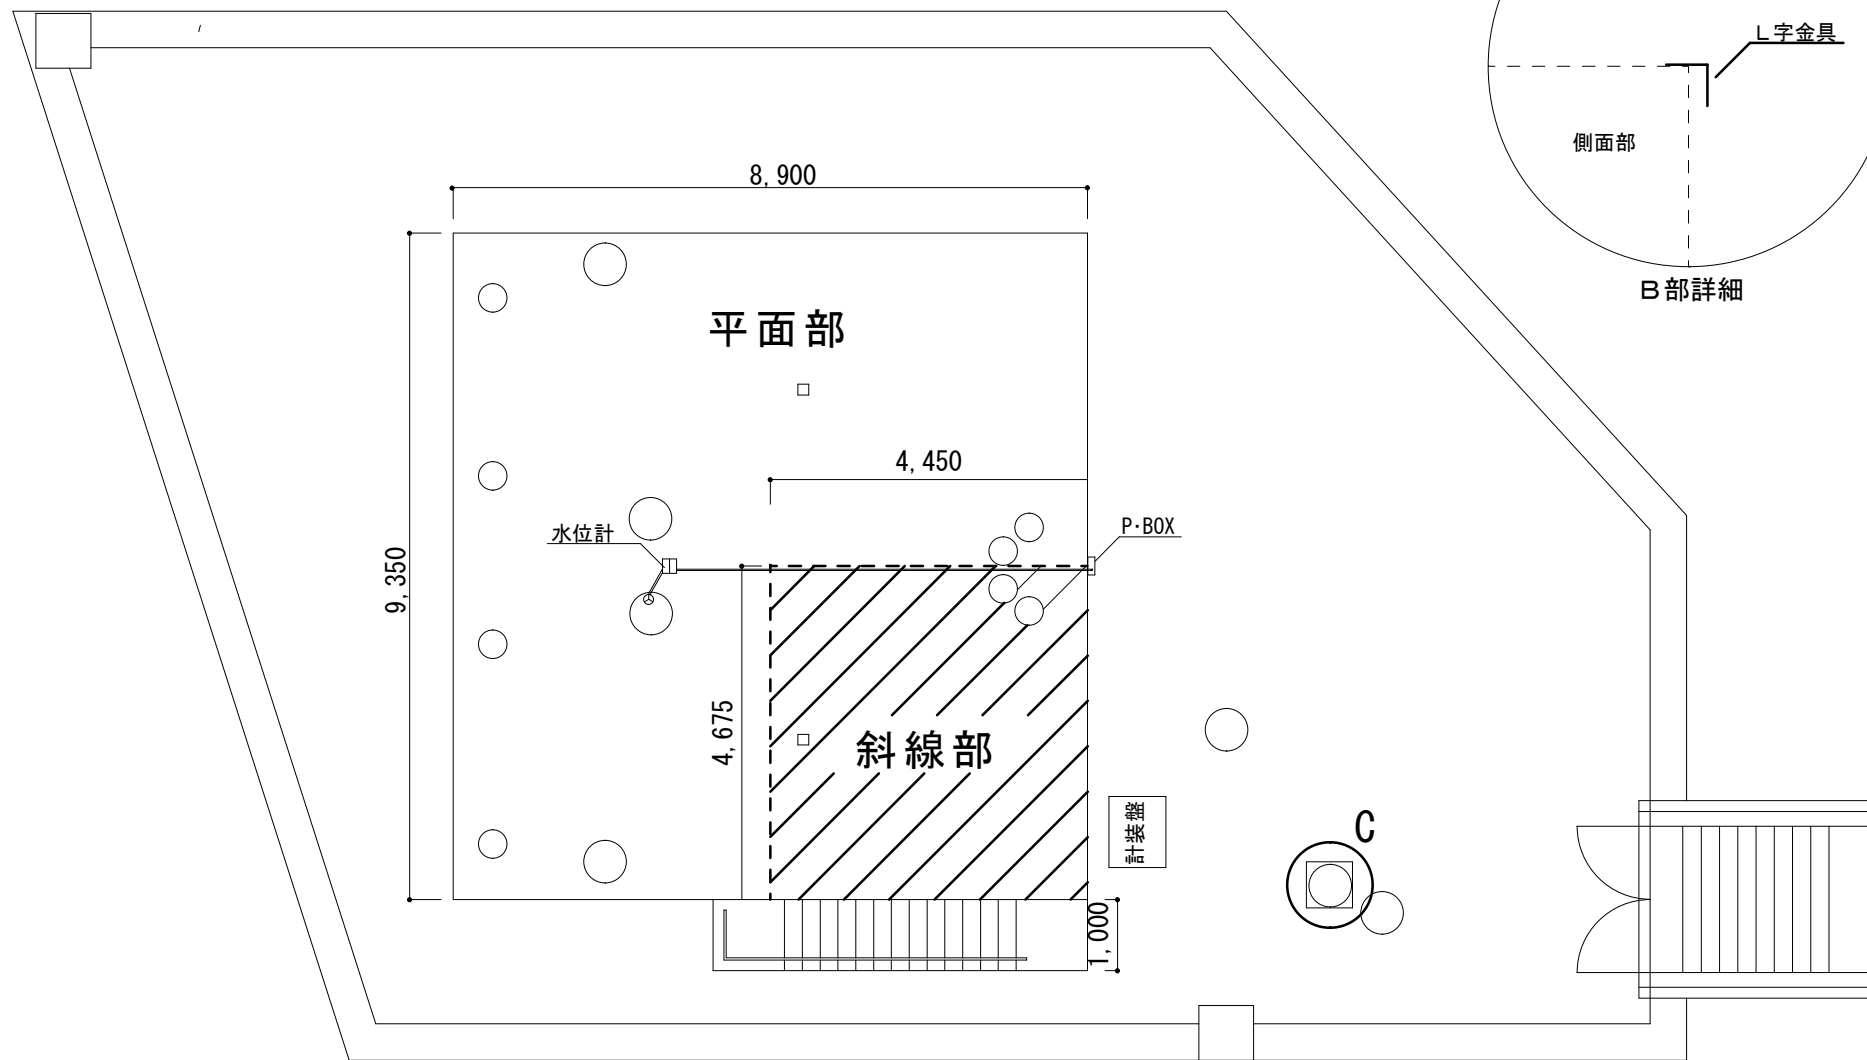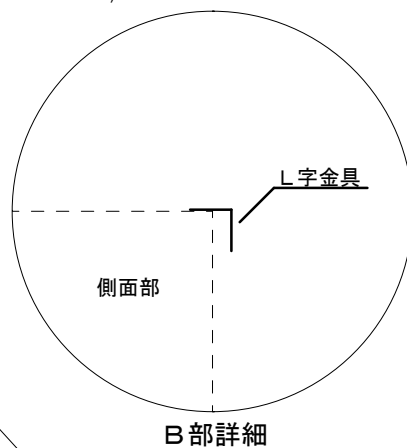

平面図
S=NONE

工事概要

平面部（立上り, 設備基礎, マンホール(C部 含む), 階段 含む）

- ・下地モルタル撤去及び撤去部補修(斜線部のみ)
- ・高圧洗浄(斜線部を除く)
- ・下地調整(平滑処理・斜線部を除く)
- ・目地撤去及び打替え
- ・ウレタン塗膜防水 X-2工法（トップコートは防滑シート部除く）
- ・防滑シート張り及びシート端末シーリング
(平面, 踏面, 踊場)

側面部


- ・高圧洗浄
- ・側面調査
- ・浮き部補修
- ・クラック補修
- ・下地処理(全面平滑処理)
- ・ケイ酸質系塗布防水(無機質浸透性塗布防水) C-UPタイプ
- ・各所取合いシーリング

A部 ・端末水切りアゴテープ設置(4方向, 斜線部除く)

B部 ・端末L字金具設置(斜線部)

* 水道なし(ポリタンクに水を溜め洗浄を行う)

業 務 名	(配修-1) 千代田第1配水池防水修繕工事		
履 行 場 所	甲府市下帯那町1353-223（千代田第1配水池）		
図 面 名 称	千代田第1配水池 配置図(防水)	分割	2/4
甲府市上下水道局			

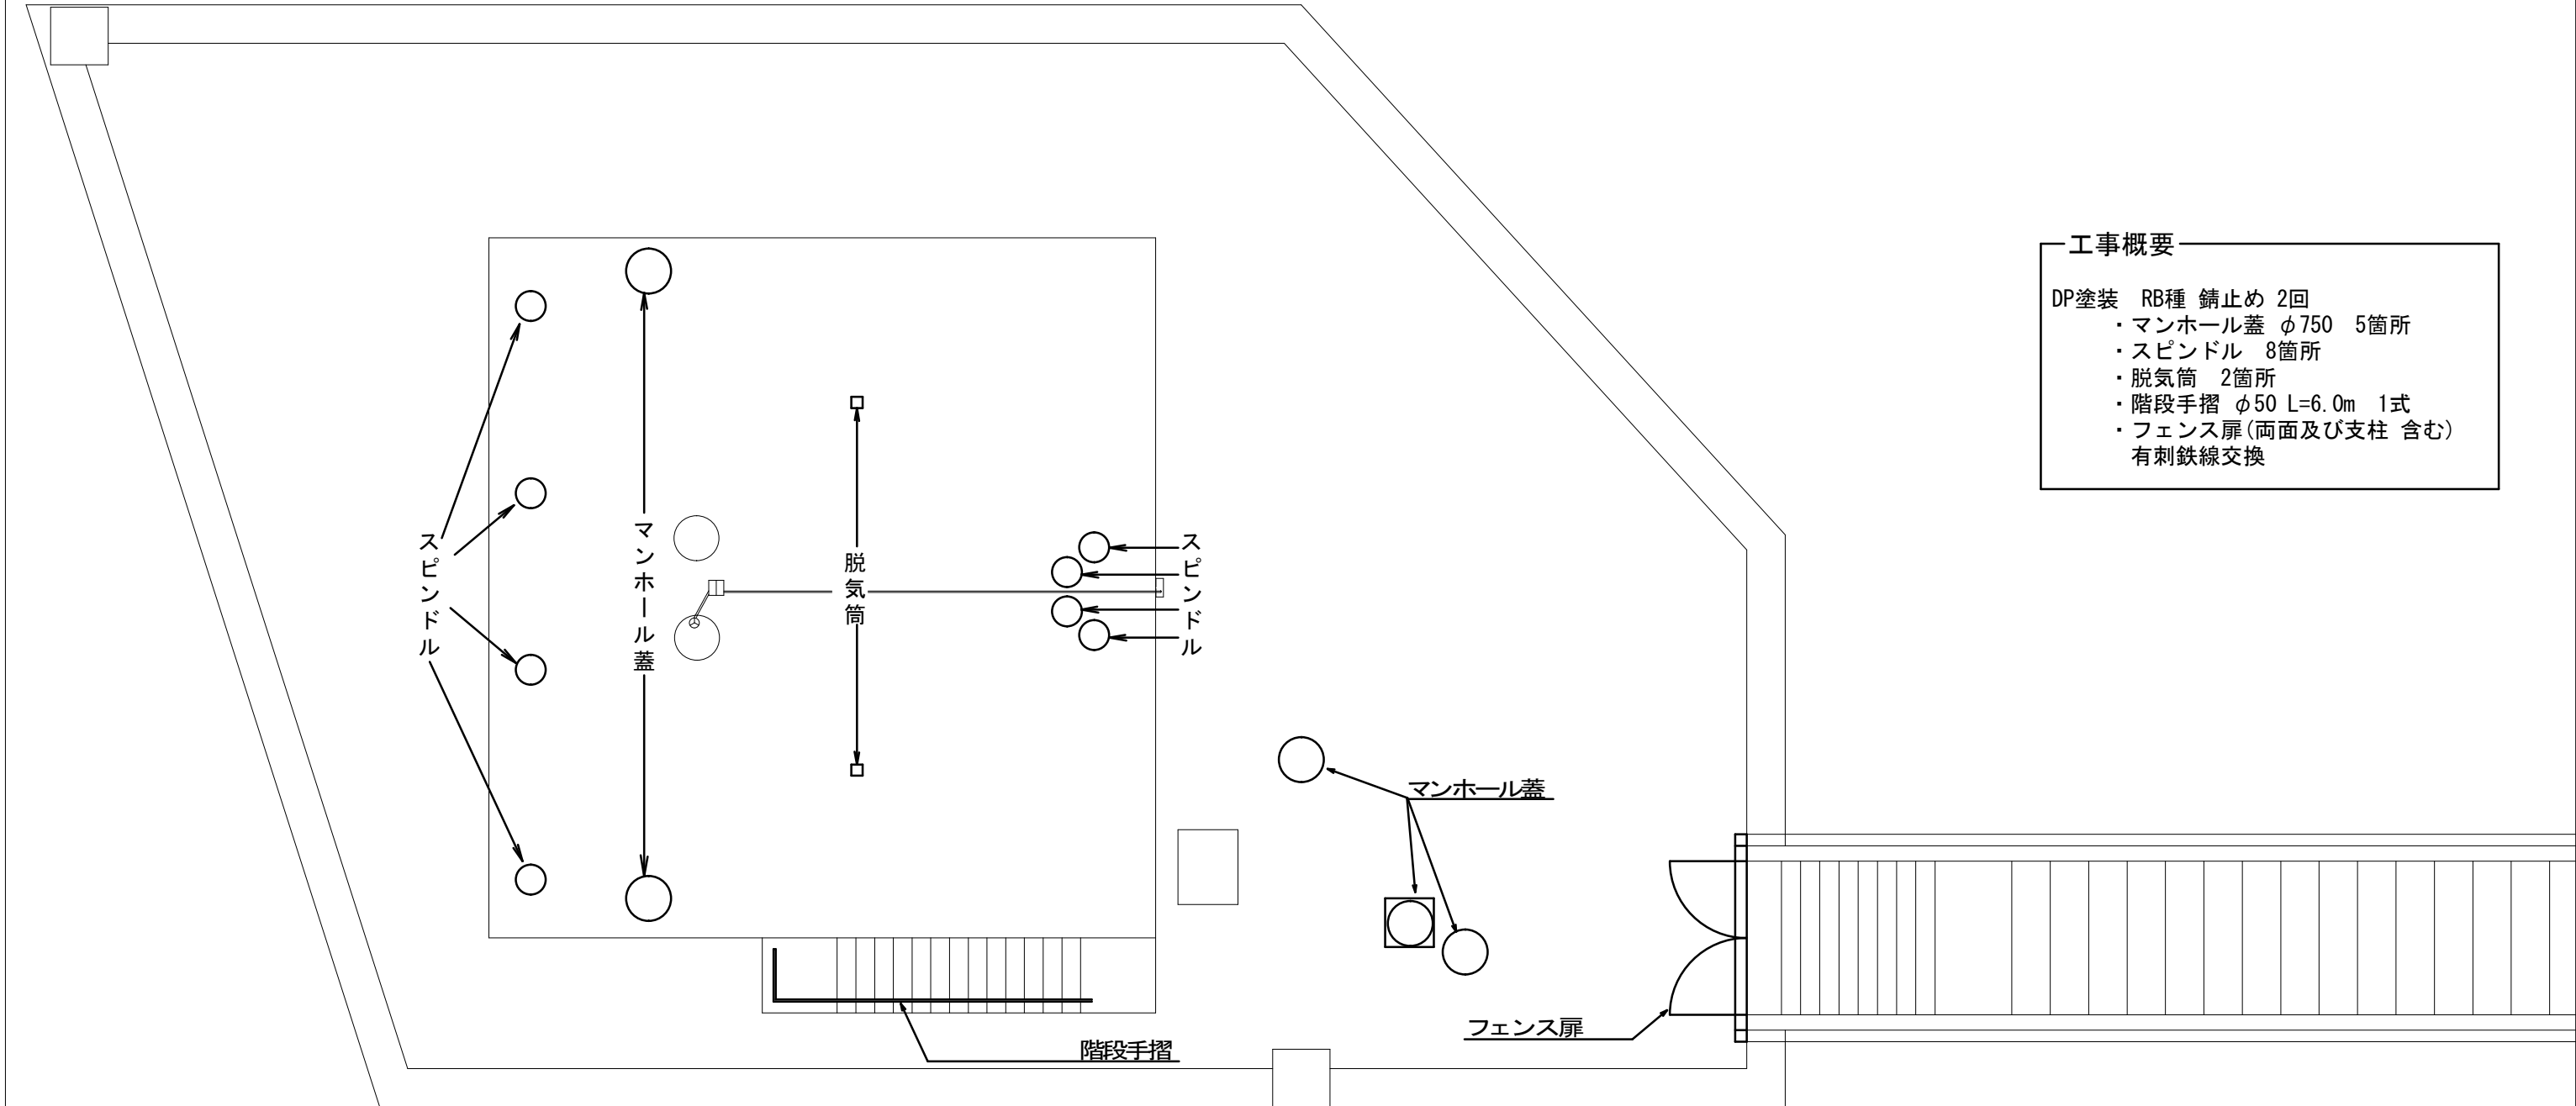

工事概要


DP塗装 RB種 錆止め 2回

- ・マンホール蓋 φ750 5箇所
- ・スピンドル 8箇所
- ・脱気筒 2箇所
- ・階段手摺 φ50 L=6.0m 1式
- ・フェンス扉(両面及び支柱 含む)
有刺鉄線交換

平面図

S=NONE

業 務 名	(配修-1) 千代田第1配水池防水修繕工事			
履 行 場 所	甲府市下帯那町1353-223（千代田第1配水池）			
図 面 名 称	千代田第1配水池 配置図（塗装）	分割	3/4	
甲 府 市 上 下 水 道 局				

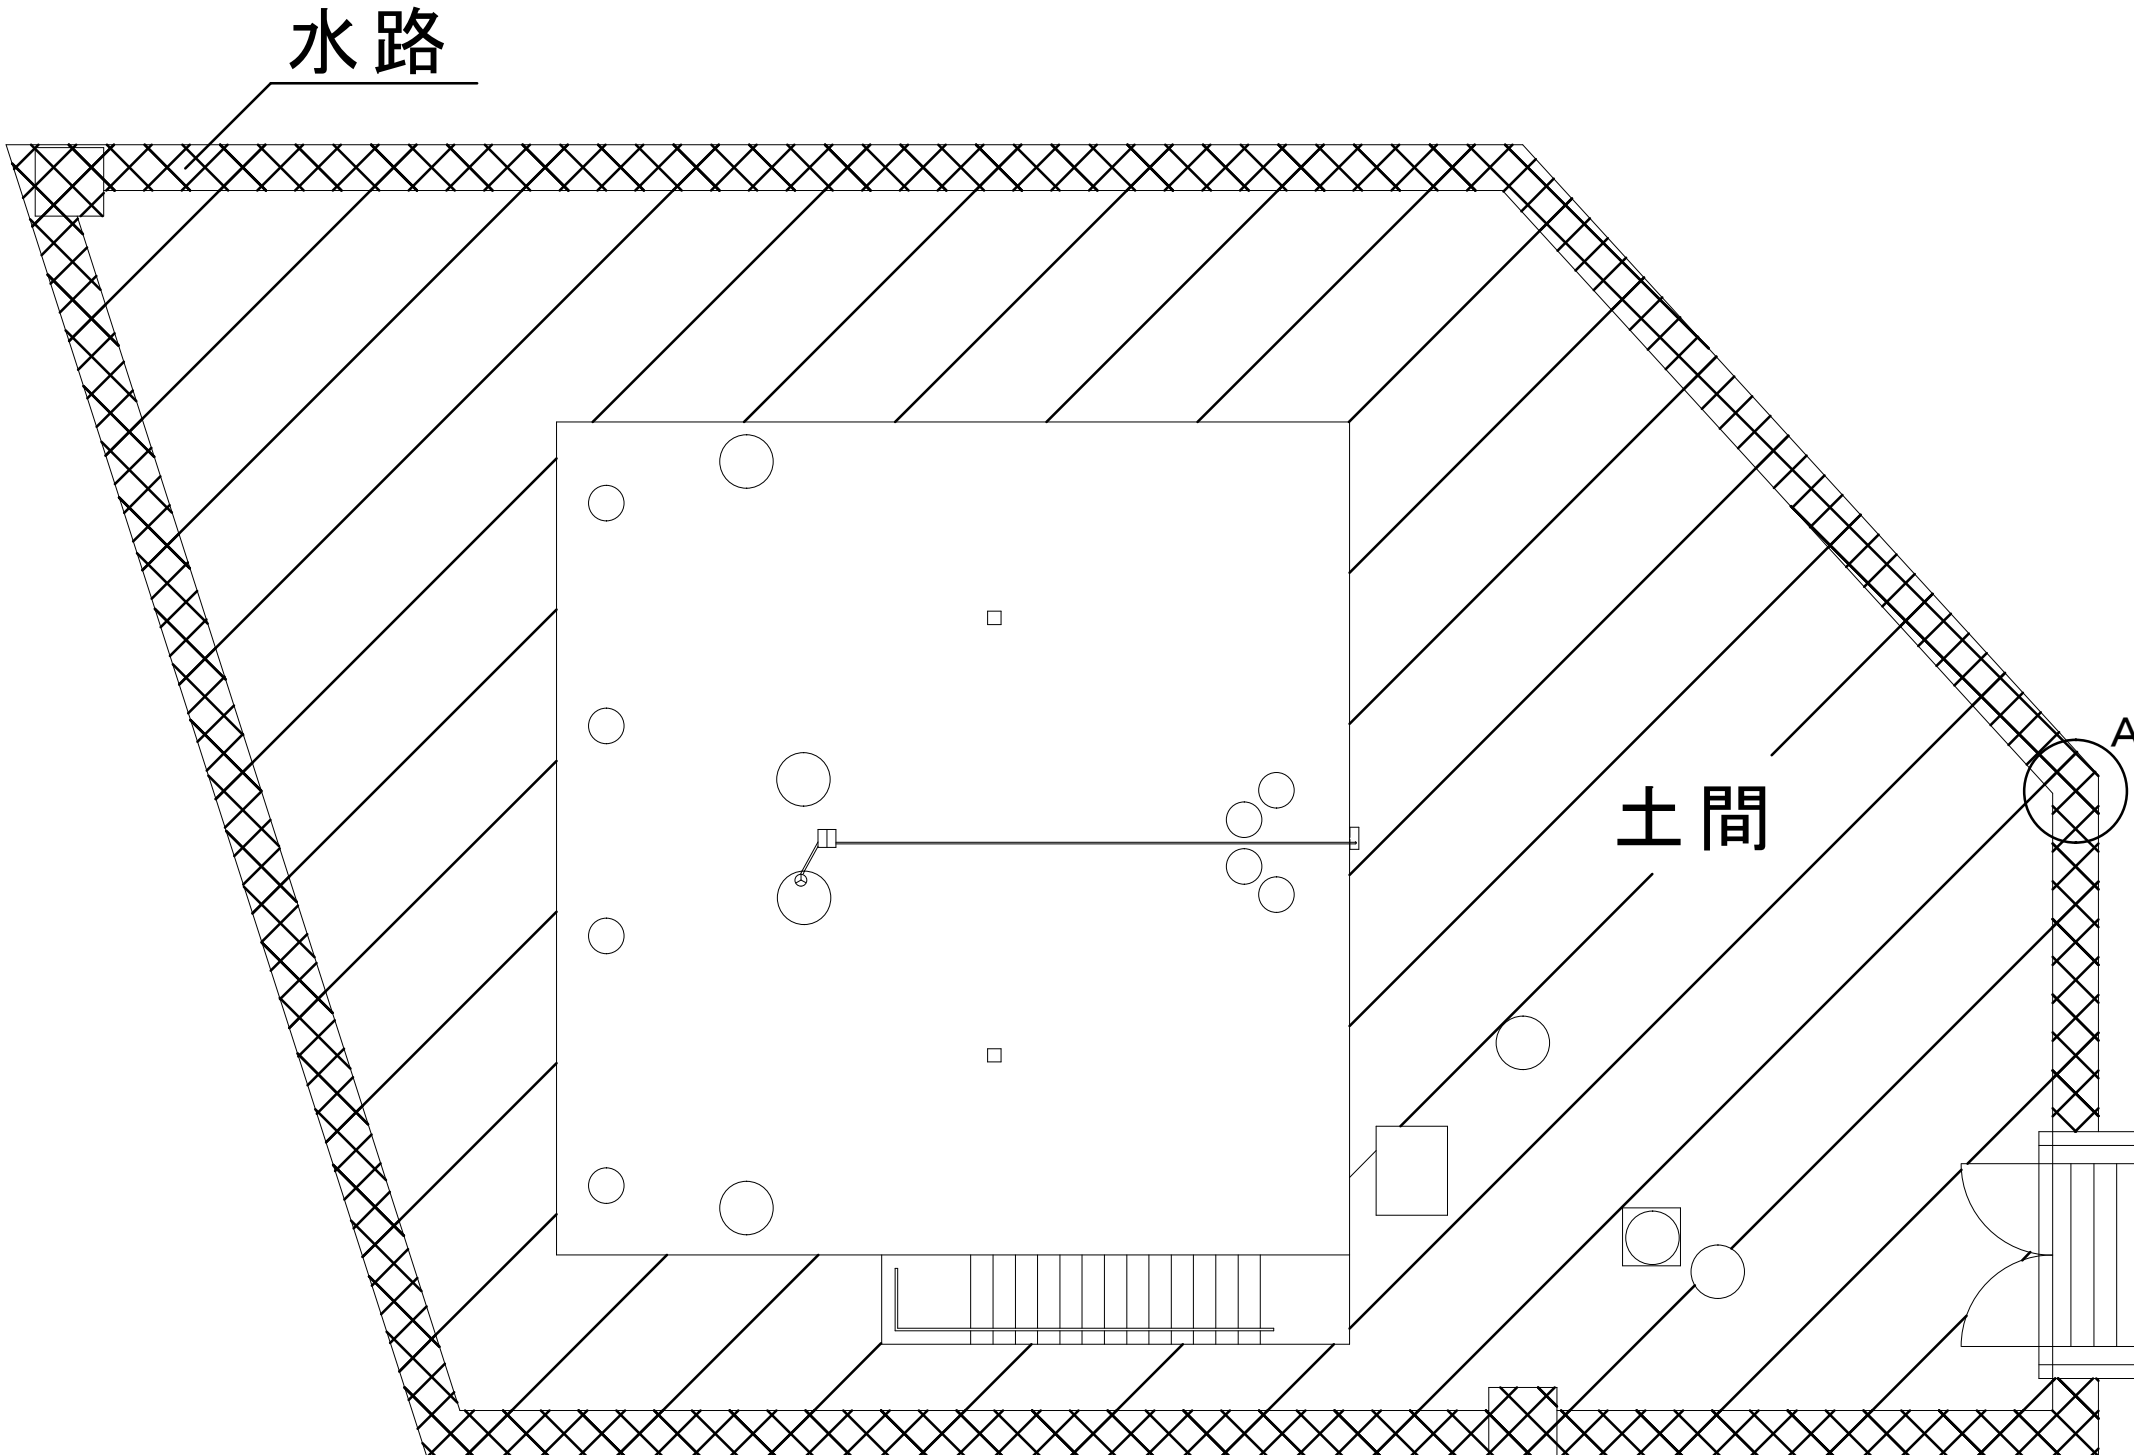

工事概要

高圧洗浄(落葉, 苔, 泥 集積及び撤去)

- ・土間(斜線部) 150㎡
- ・水路(交差部) W=740 63.1m

水路底補修(A部)

- ・砕石敷均し
- ・転圧(t=100mm)
- ・樹脂モルタル平滑仕上げ(t=40mm)

*水道なし(ポリタンクに水を溜め洗浄を行う)

平面図

S=NONE

業 務 名	(配修-1) 千代田第1配水池防水修繕工事		
履 行 場 所	甲府市下帯那町1353-223 (千代田第1配水池)		
図 面 名 称	千代田第1配水池 配置図(洗浄)	分割	4/4
甲府市上下水道局			