
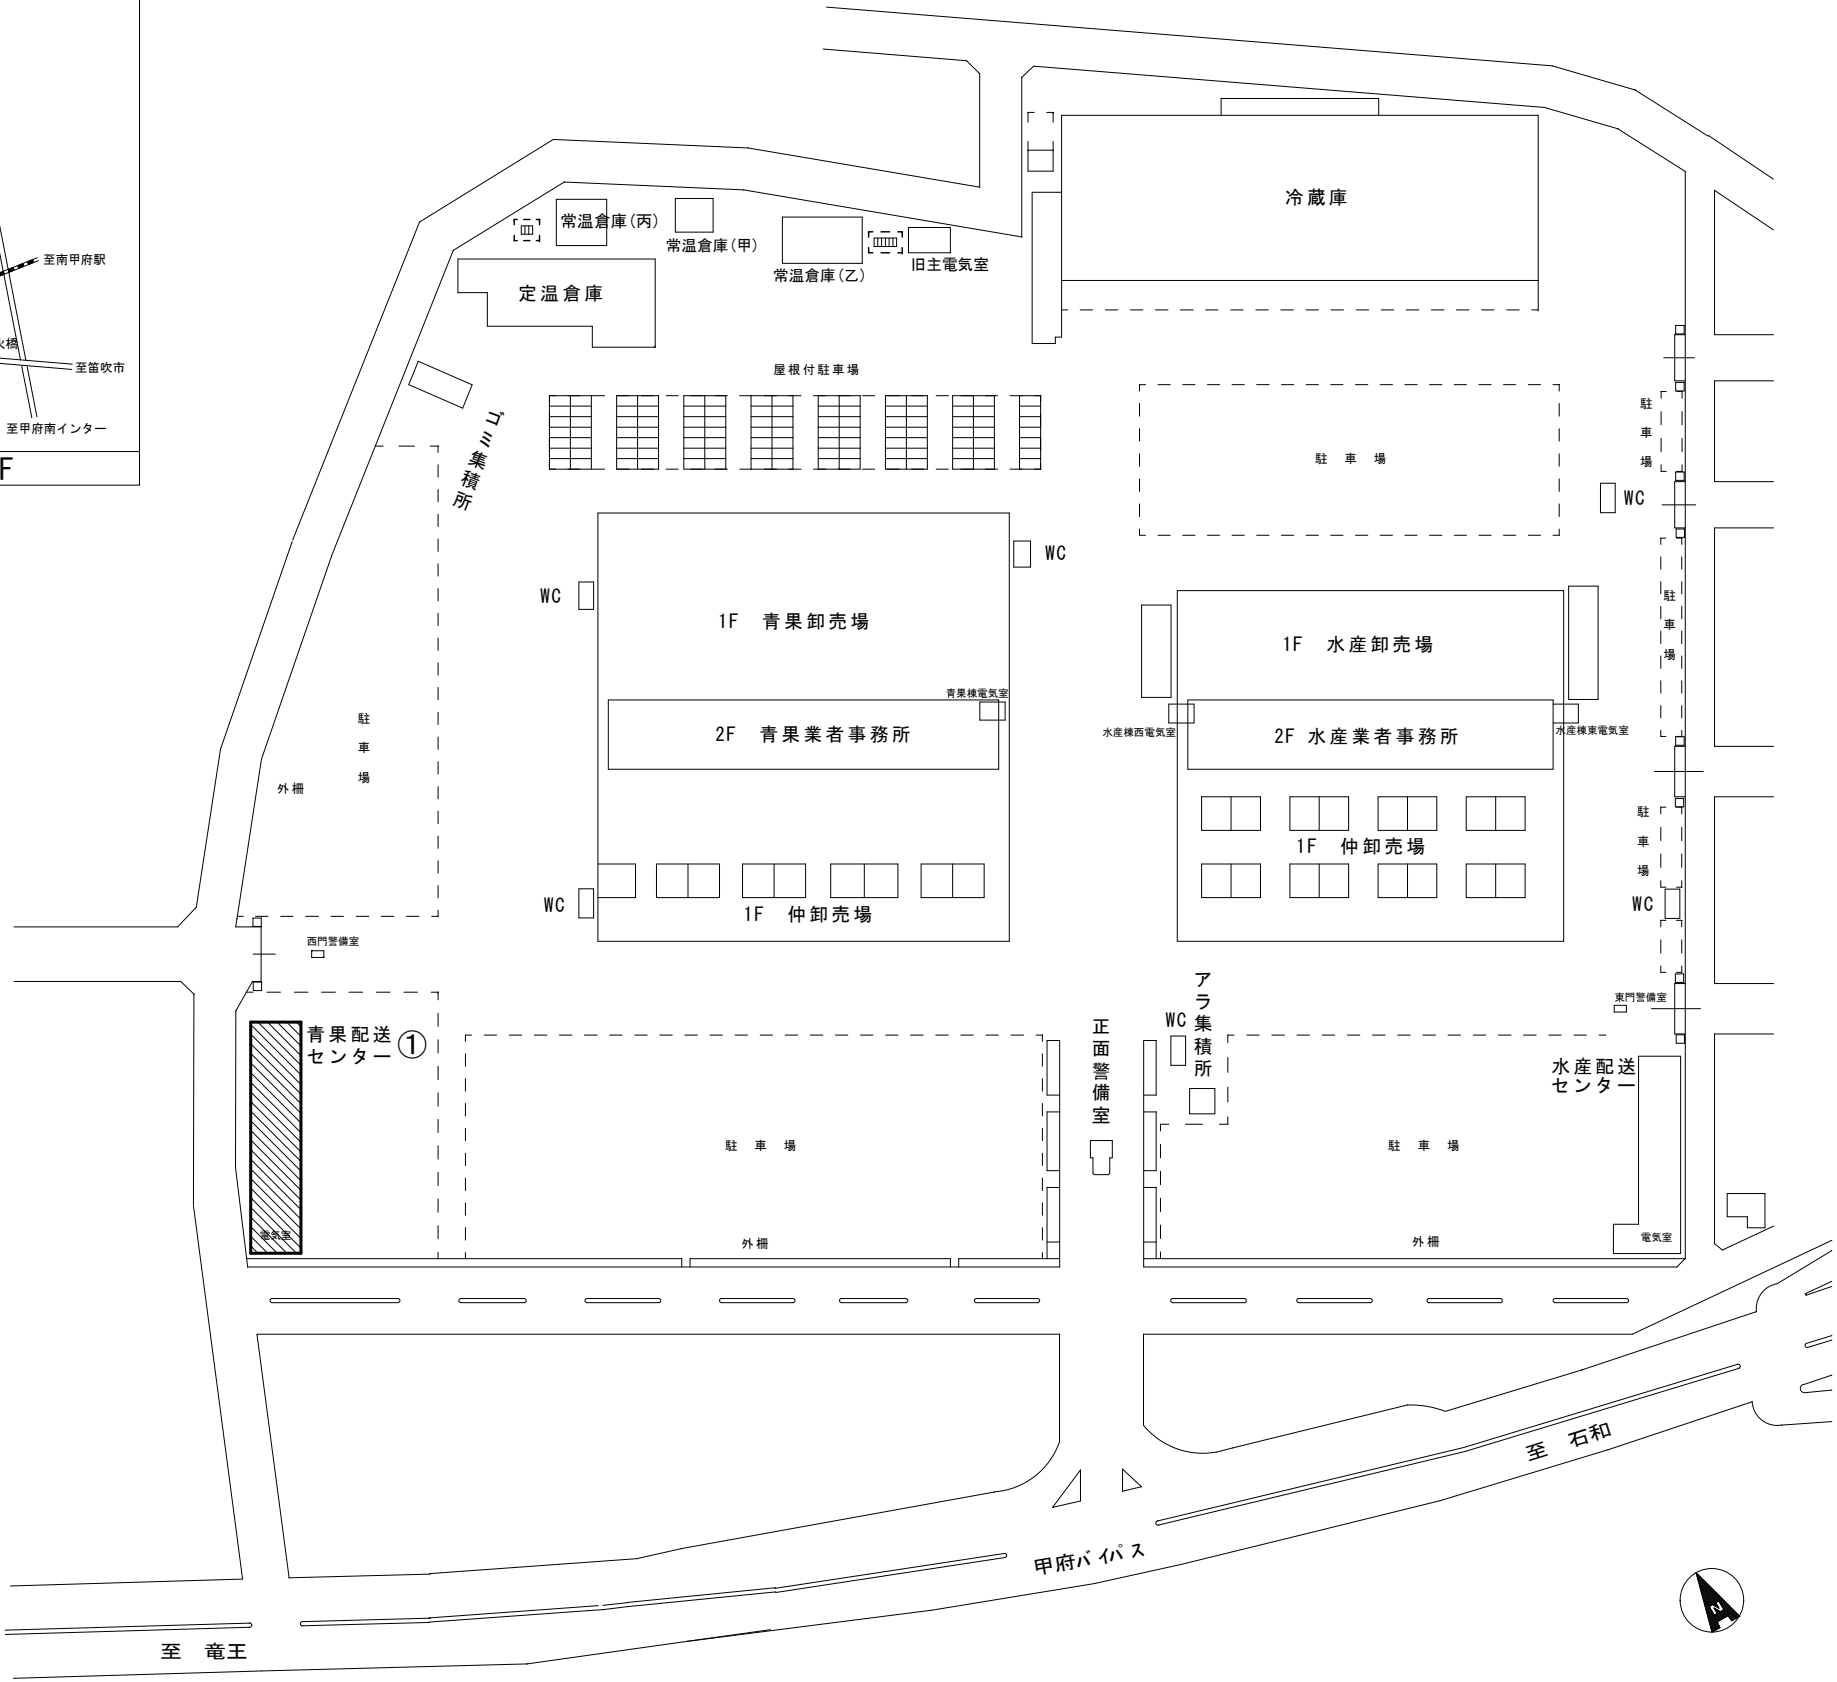


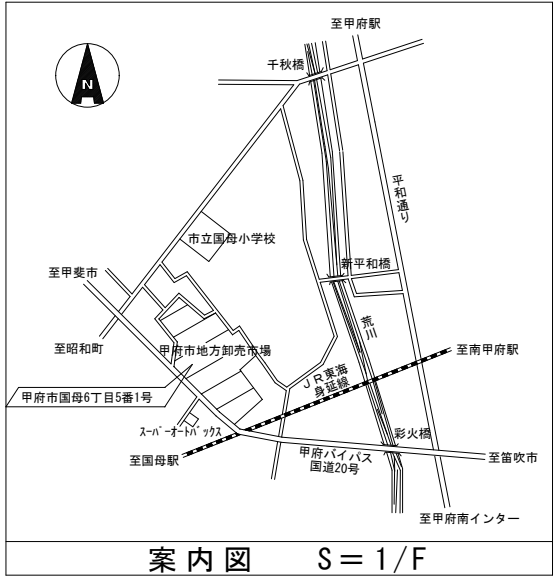

今回施工場所

工事概要

- ①青果配送センター電気室
- | | |
|------------------------------------|------|
| Tr 3φ3W 6kV/210V 300kVA モ-ルト型 | 1台取替 |
| Tr 1φ3W 6kV/210V/105V 100kVA モ-ルト型 | 1台取替 |
| LBS 7.2kV 200A/PF G30A×3 TC無パリア付 | 1組取替 |
| SC 3φ 7.02kV 106kvar L=6% 油入り | 1台取替 |
| SR 3φ 7.02kV 6.38kvar L=6% 乾式 | 1台取付 |

工事名	市場青果配送センター高圧トランスほか取替工事		設計年月日 令和 8 年 6 月			図番
図面名	配置図、案内図	S=1/NON	担当 窪島	係長	課長	No. E-01
甲府市地方卸売市場 経営管理課						

電 気 設 備 特 記 仕 様 書

工 事 名 称 市場青果配送センター高圧トランスほか取替工事

工 事 場 所 甲府市国母六丁目5番1号

建 物 概 要 青果配送センター：S造 2階建 825㎡

工 事 項 目 1. 上記建物 受変電設備工事 一式

施 工 基 準 本工事は、下記の仕様書・法令等に基づき施工するものとする。
○ 国土交通省大臣官房官庁営繕部「公共建築工事標準仕様書(電気設備工事編)」最新版
○ “ “ 「公共建築改修工事標準仕様書(電気設備工事編)」最新版
○ “ “ 「公共建築設備工事標準図(電気設備工事編)」最新版
○ “ “ 「電気設備工事監理指針」最新版
○ 電気設備技術基準
○ 内線規程 配電規程
○ 建築基準法 消防法
○ その他関係政省令
○ 監督職員（以下監督員という）の指示事項

工 事 概 要 1. 青果配送センターの高圧トランス等受変電設備の更新を行う。
更新にあたっては、充分現場調査を行い、市場業務への影響を最小限とすること。
停電を伴う工事は原則として休日作業（最大6時間程度）とする。

一 般 事 項 1 本工事は、当該施設に本事項及び施工基準に従い電気設備の一式を施工するもので、技術的に完全に行うと共に、各申請手続きも遅滞なく請負者が代行し、これらに要する費用は全て本工事に含むものとする。
2 本設計図書は、工事の概要を示すものであるから施工者は、着手前に充分なる理解の上、速やかに実施工程表及び、施工図面、承諾図面等を提出し監督員の承諾を得るものとする。
3 工事の進行状態に応じて疑義が生じた場合及び、細部不明の際は速やかに監督員と協議の上着手する。
4 監督員と協議のもとに行う軽微な変更については請負金額の増減を行わないものとする。
5 本工事に使用する製品、材料は別記指定製作者新品とし、監督員の承諾を受けたものとする。又、機器の製作に対しては、製作図を提出、承諾を受けてから製作すること。
6 機器の搬入に際しては、立会い検査及び試験を行い合格した後に搬入すること。ただし、輕易な機器についてはこの限りではない。
7 工事現場の安全衛生に関する監理は現場代理人が責任者となり、関連法令などに従って、これを行う。ただし、別に責任者が定められた場合は、これに協力するものとする。
8 図面に指示なくも技術上、構造上、及び美観上当然必要と認められるものは請負者負担において、良心的に行うものとする。
9 その他細部については、監督員の指示による。

工 事 範 囲 設計図書及び、工事契約書による。

提 出 書 類 ○工程表 ○施工計画書 ○メーカーリスト ○使用材料承諾図 ○施工図 ○工事写真 ○工事日誌
○打合せ議事録 ○試験成績書 ○保証書 ○届出書類の控え ○竣工図 ○完成写真 ○安全活動記録（提示のみ）
○再生資源利用計画・実施書及び再生資源促進計画・実施書 ○その他監督員の指示するもの

特 記 事 項 ・ 市場業務への影響がないよう、作業日、作業時間等は監督員及び市場関係者と打合せの上決定すること。
・ 施工は、周囲に埃等が飛散しないように行うこと。
・ 撤去品は法に従い適正に処分すること。

施工図等の取扱い ・ 施工図等の著作権に係る当該施設に関する使用权は、発注者に移譲するものとする。

工事写真の取扱い ・ 電子媒体により納品すること。
・ 納品時には、正副1部ずつを納品をすること。
・ 使用する媒体は、CD-Rとする。ただし、やむを得ない理由がある場合に限りDVD-Rの使用も可とする。
・ 電位媒体に対して必ずウイルスチェックを行うこと。（ウイルス対策ソフトは特に指定しないが、最新のウイルスも検出できるように最新のデータに更新したものを利用すること。）
・ 電子媒体には以下の情報を明記すること。
①工事名称 ②工事場所 ③契約番号 ④発注者担当部署名称 ⑤請負者名 ⑥作成年月 ⑦何枚目/総枚数
⑧ウイルスチェックに関する情報 ⑨CD-Rフォーマット形式 ⑩電子媒体の内容に原本性を証明するために直接直接名又は捺印を行う。
・ 電子納品される写真データは、PDF形式、エクセル等で編集したもので、従来の印刷物写真と同様な確認ができるものとする。
・ 写真データは、工事種別、撮影項目毎に分類し、工事の進捗に合わせて編集すること。
・ 工事写真の検査は、電子データで検査することを原則とするが、印刷物または電子データと併用で検査することも可能とし、その範囲は受発注者との協議による。
・ 検査に使用する機器の準備と操作は、受注者が行うことを原則とする。
・ ここに定めなきことは、受発注者との協議により決定する。
・ やむを得ない理由により、電子納品できない場合は、受発注者との協議により従来の印刷物による納品も可とする。

凡 例 図中特記なきシンボル等はJIS C 0303に準拠

メーカーリスト	機 材 名 称					
	メーカー名					
	トランス	三菱電機	富士電機	日立製作所	東芝	
	コンデンサ・リアクトル	ニチコン	指月電機	三菱電機	東芝	


そ の 他 ・ 「甲府市暴力団排除条例」の施行に伴い、公共工事からの暴力団排除を目的として受注者は、下請負者を用いる場合、金額・工種の如何にかかわらず、末端の下請負者まで反映させた「下請施工体系図」を作成し、遺漏・誤謬がないよう記載内容を充分確認の上、遅滞なく監督員へ提出すること。
また、提出した「下請施工体系図」の内容に変更が生じた場合、その都度変更し、遅滞なく監督員へ提出すること。

・ 工事カルテに関する特記仕様（請負金額500万円以上の工事）
受注者は、工事実績情報サービス（CORINS）入力システム（（財）日本建設情報総合センター）に基づき、監督員の受注・変更・完成・訂正時に工事実績情報として「登録のための確認お願い」を作成し、監督員の確認（機関印または記名・押印及び電子メールアドレスを記入）を受けたうえ、（財）日本建設情報総合センターに登録申請するとともに、「登録内容確認書」の写しを監督員に提出しなければならない。提出の期限は、以下のとおりとする。
①受注時登録データの提出期限は、契約締結後10日以内（土・日曜日及び祝日等を除く）とする。
②完成時登録データの提出期限は、業務完成後10日以内とする。
③業務履行中に、受注時登録データの内容のうち、「工期」または「現場代理人」または「監理主任技術者」に変更があった場合は、変更があった日から10日以内（土・日曜日及び祝日等を除く）に変更データを登録申請しなければならない。工事請負代金のみ変更の場合は、原則として登録を必要としない。
ただし、工事請負代金2,500万円を超えて変更する場合には変更時登録を行うものとする。
④訂正時は、適宜登録機関に登録申請をしなければならない。

―― 週休2日制適用について ――


―― 本工事は、週休2日制適用工事とし、月単位の週休2日により取り組むことを標準とし、さらに、質の向上を図る完全週休2日（土日）に取り組むことができる。取り組みについては、施工計画書により提出すること。――
―― 取扱いについては、令和7年5月15日から適用する「週休2日制適用工事実施要綱」及び「週休2日制適用工事に要する費用」の計上について」による。――

工 事 名	市場青果配送センター高圧トランスほか取替工事		設計年月日 令和 8年 6月			図 番
図 面 名	特記仕様書		設 計	係 長	課 長	No.
甲府市地方卸売市場 経営管理課						E-02

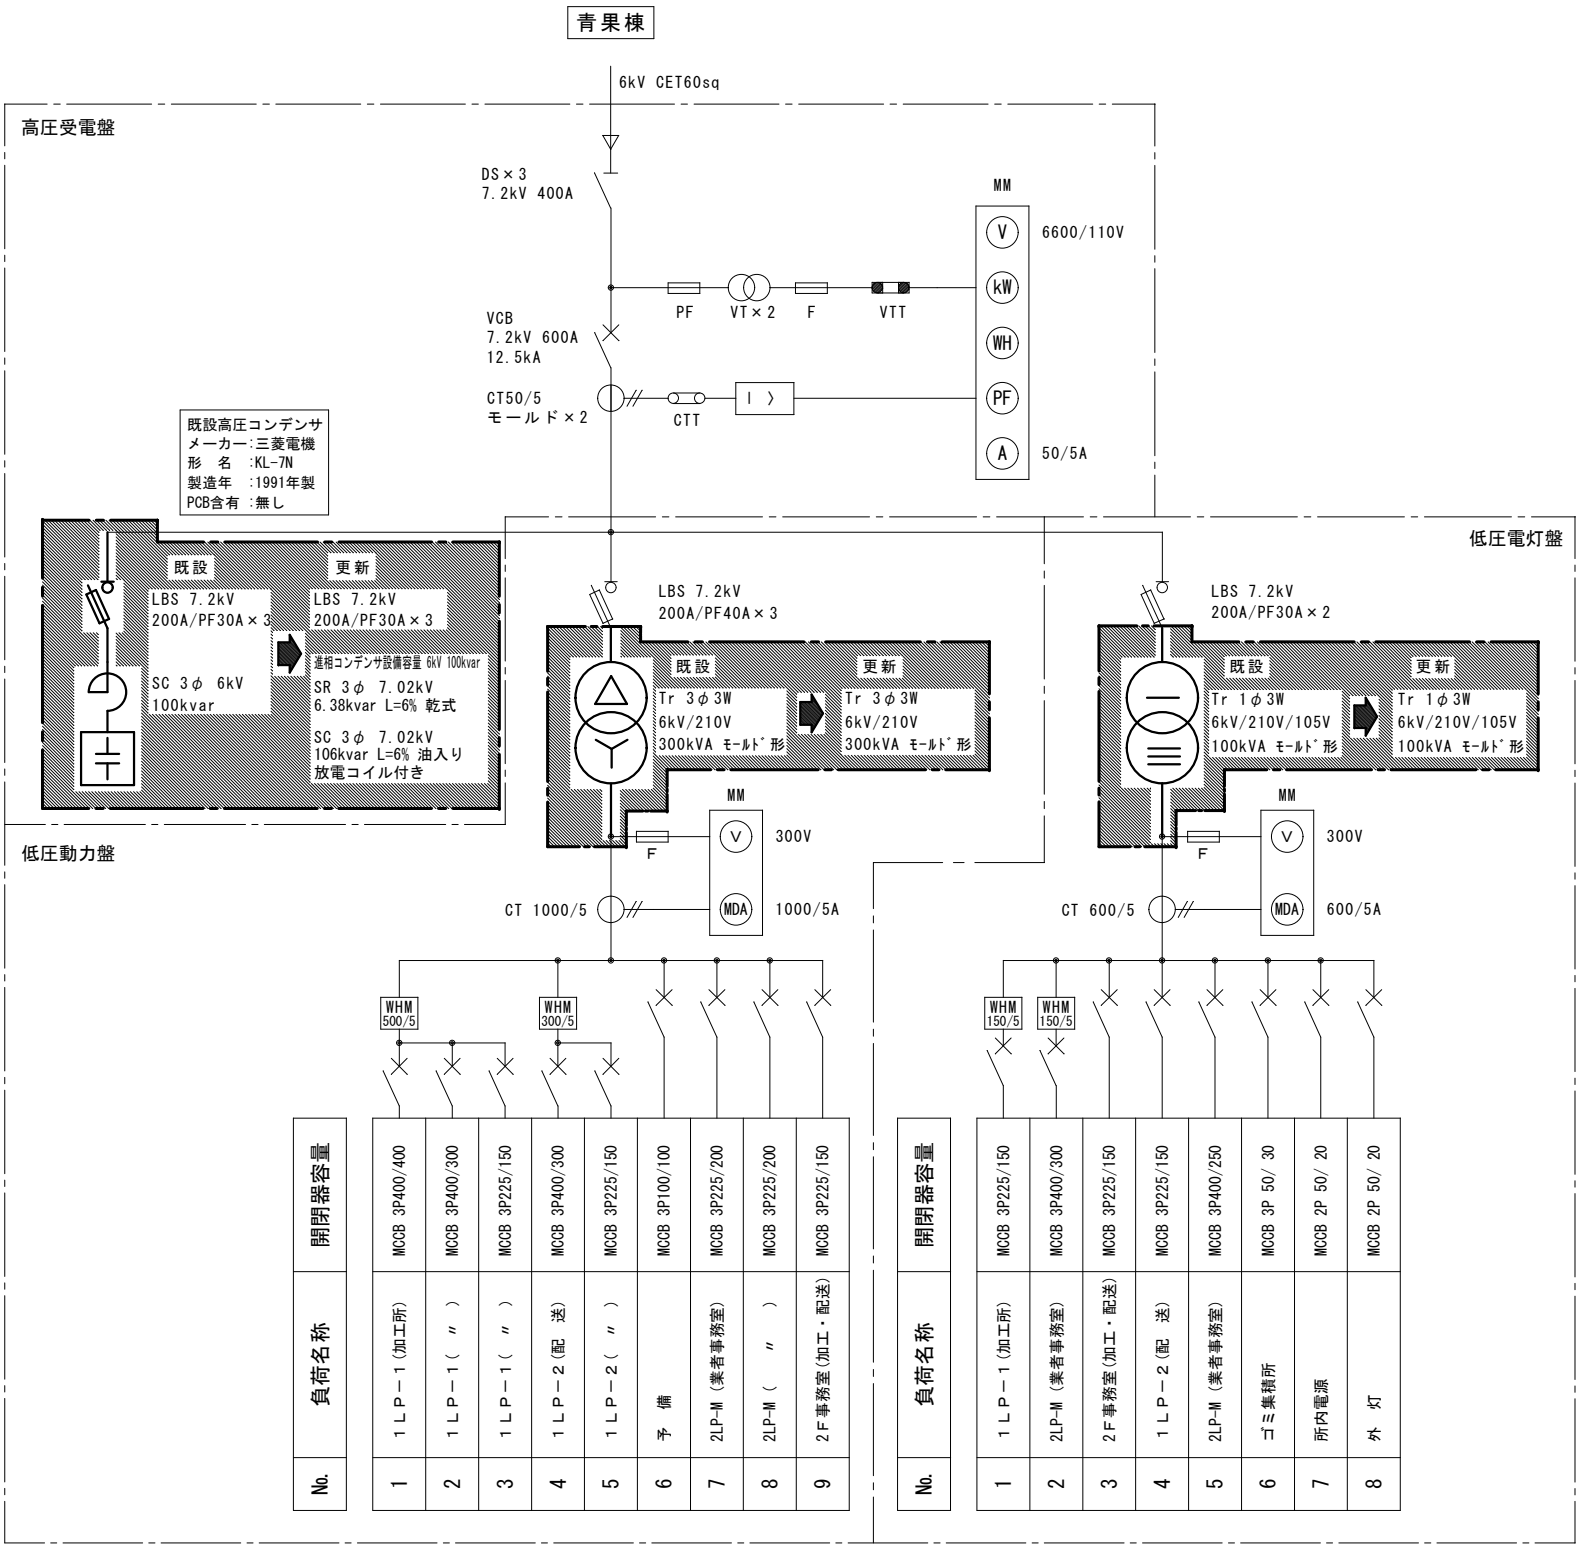


単線結線図(青果配送センター)

改修内容	
・ Tr 3φ3W 6kV/210V 300kVA モールド型 タイヤル温度計・防振ゴム付	1台取替
・ Tr 1φ3W 6kV/210V/105V 100kVA モールド型 タイヤル温度計・防振ゴム付	1台取替
・ SR 3φ 7.02kV 6.38kvar L=6% 乾式	1台取付
・ SC 3φ 7.02kV 106kvar L=6% 油入り 警報接点無し	1台取替
・ LBS 7.2kV 200A/PF G30A × 3 TC無バリ付	1台取替 (高圧コンデンサ部)
・ 上記更新に伴う配線・支持材等	
・ 停電を伴う工事は原則として休日作業 (最大6時間程度) とする。	

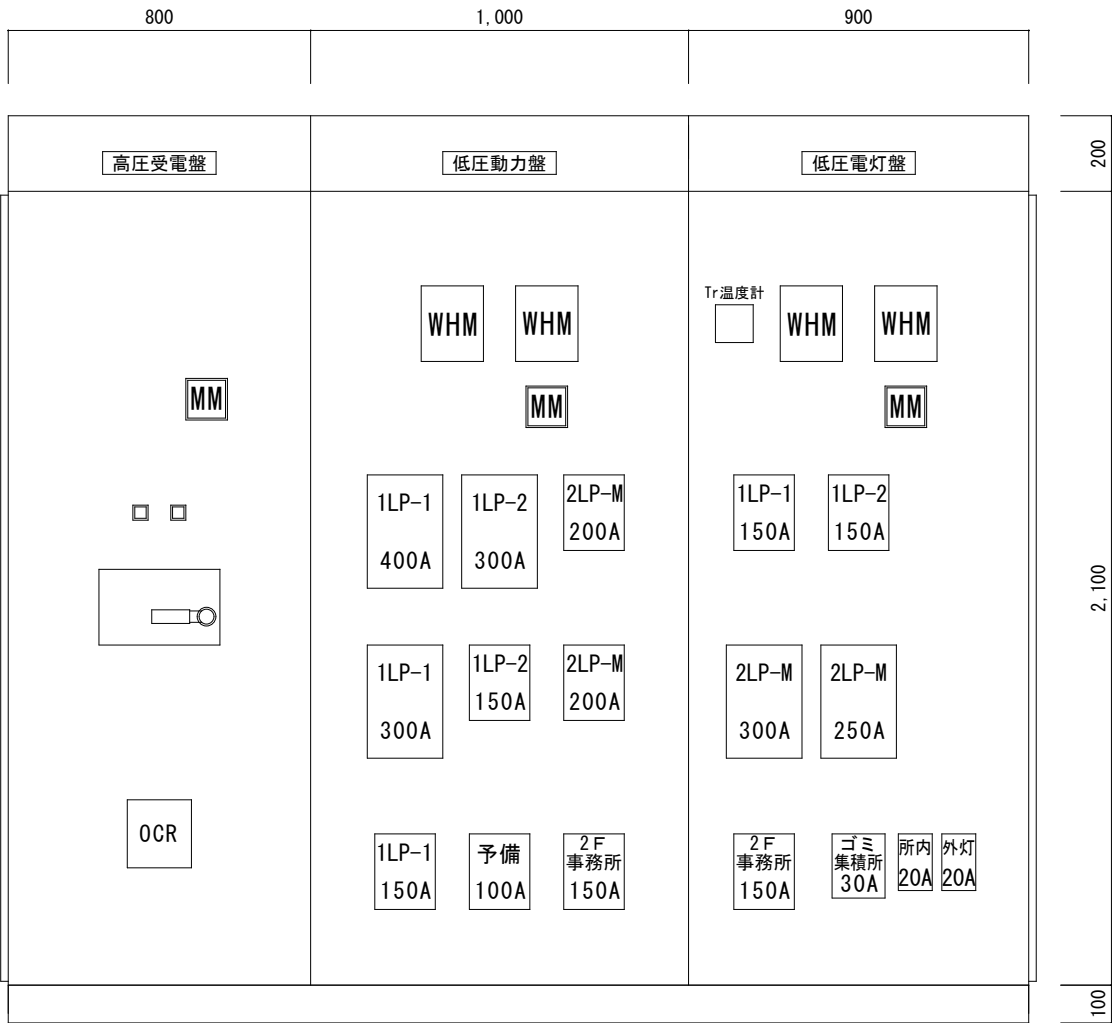

屋内キュービクル立面図(青果配送センター) S=1/20

工 事 名	市場青果配送センター高圧トランスほか取替工事			設計年月日 令和 8 年 6 月			図 番
図 面 名	青果配送センター単線結線図・屋内1F外立面図	S=none, 1/20		担 当	係 長	課 長	No.
甲府市地方卸売市場 経営管理課				窪島			E-03

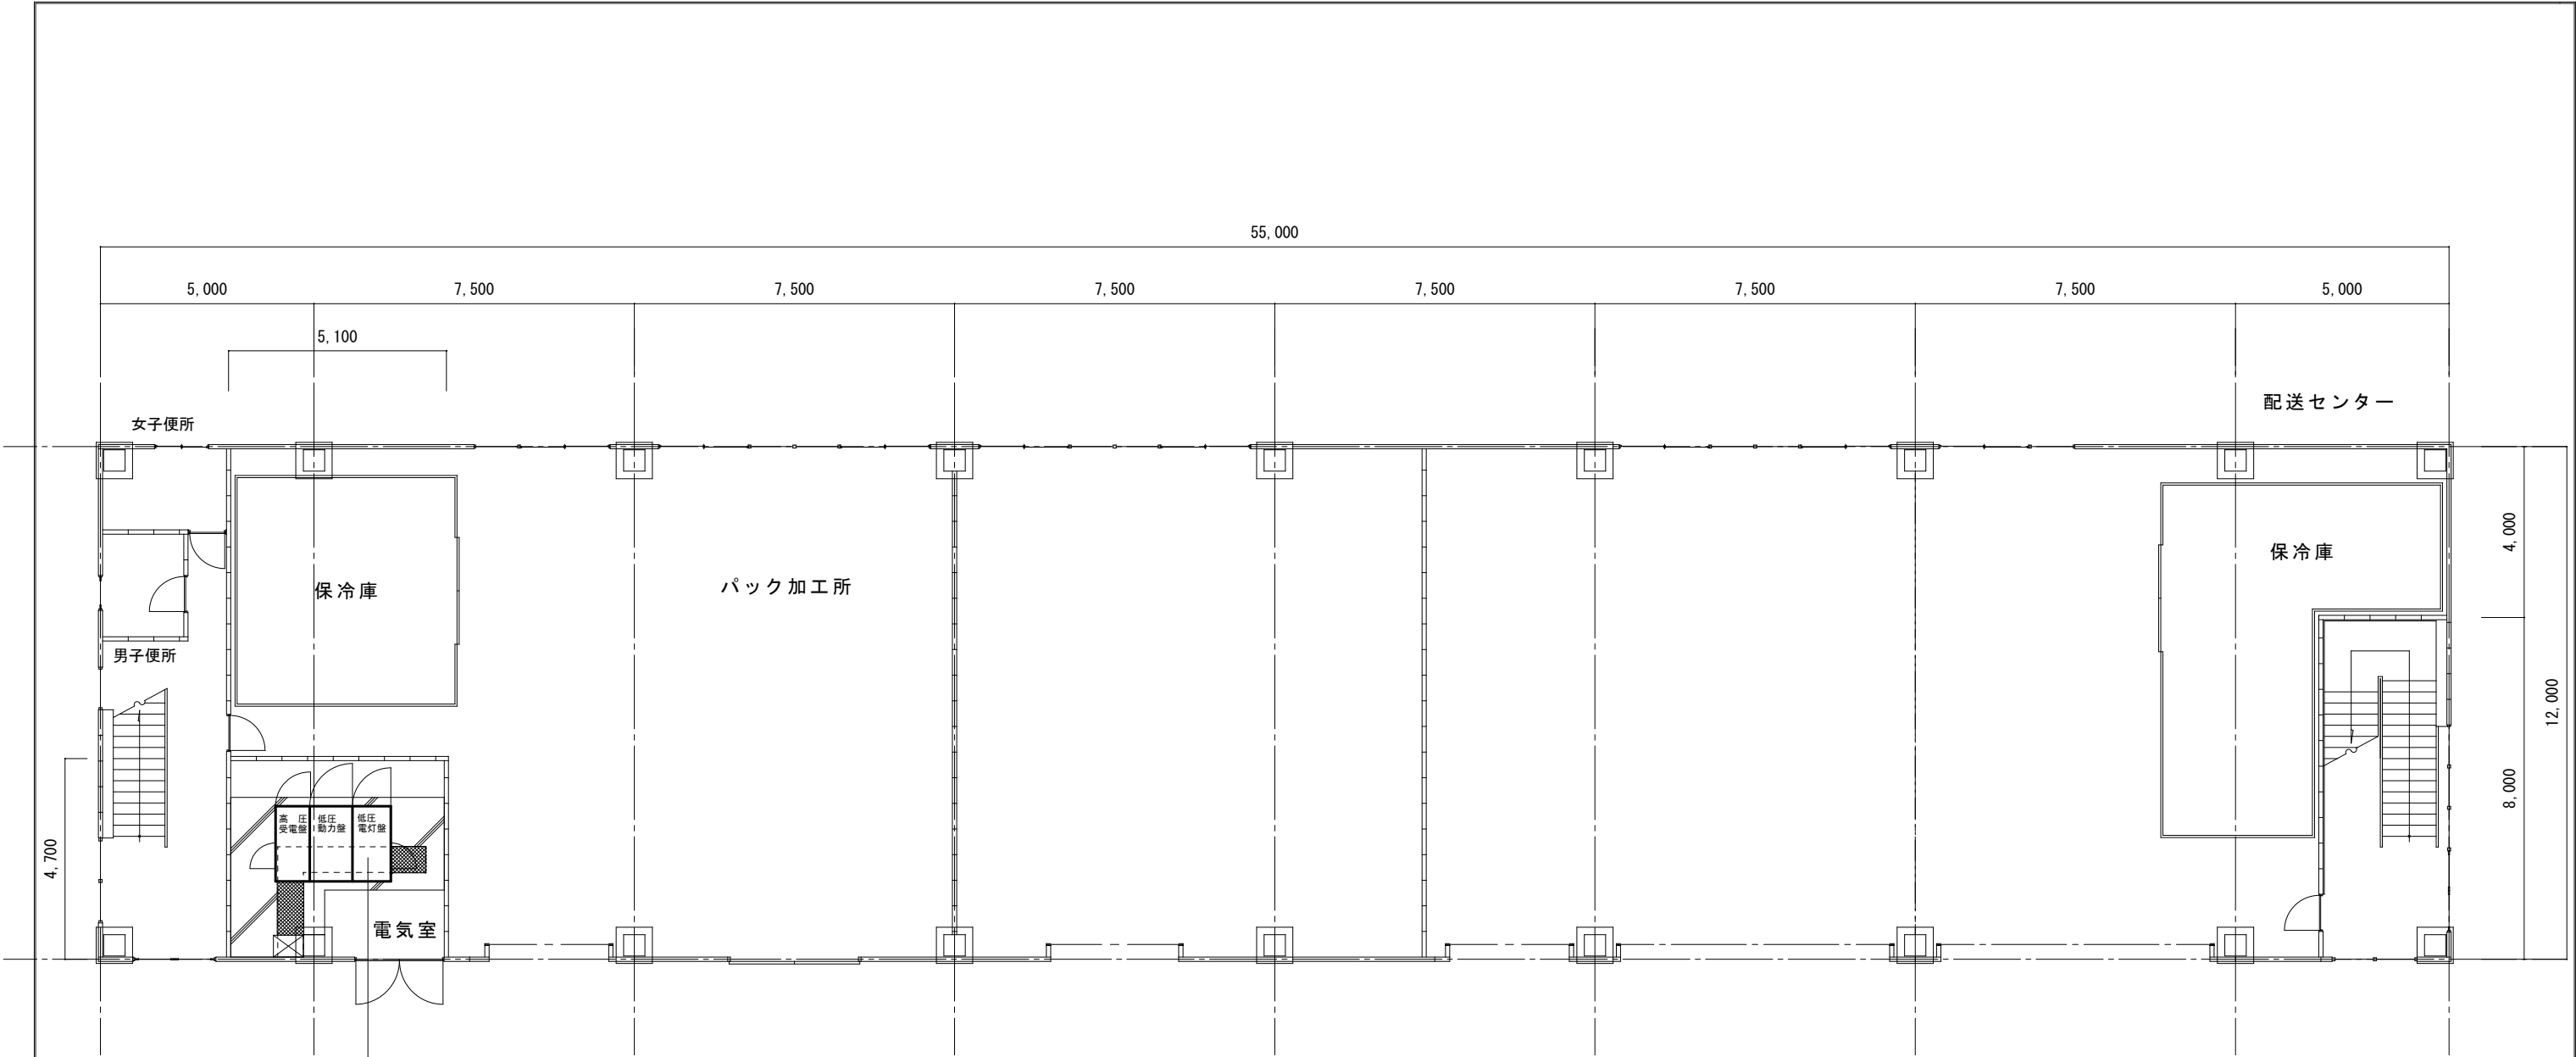

高压受電盤	LBS 7.2kV 200A/PF G30A×3	1組取替
SC 3φ 7.02kV 106kvar L=6% 油入り		1台取替
SR 3φ 7.02kV 6.38kvar L=6% 乾式		1台取付
低压動力盤	Tr 3φ3W 6kV/210V 300kVA モールド型	1台取替
低压電灯盤	Tr 1φ3W 6kV/210V/105V 100kVA モールド型	1台取替

青果配送センター1階平面図 S=1/150

工事名	市場青果配送センター高圧トランスほか取替工事		設計年月日 令和 8 年 6 月			図番
図面名	青果配送センター1階平面図	S=1/150	担当 窪島	係長	課長	No. E-04
甲府市地方卸売市場 経営管理課						