位置図

下水道改良工事（公共R8-1）（余フ）

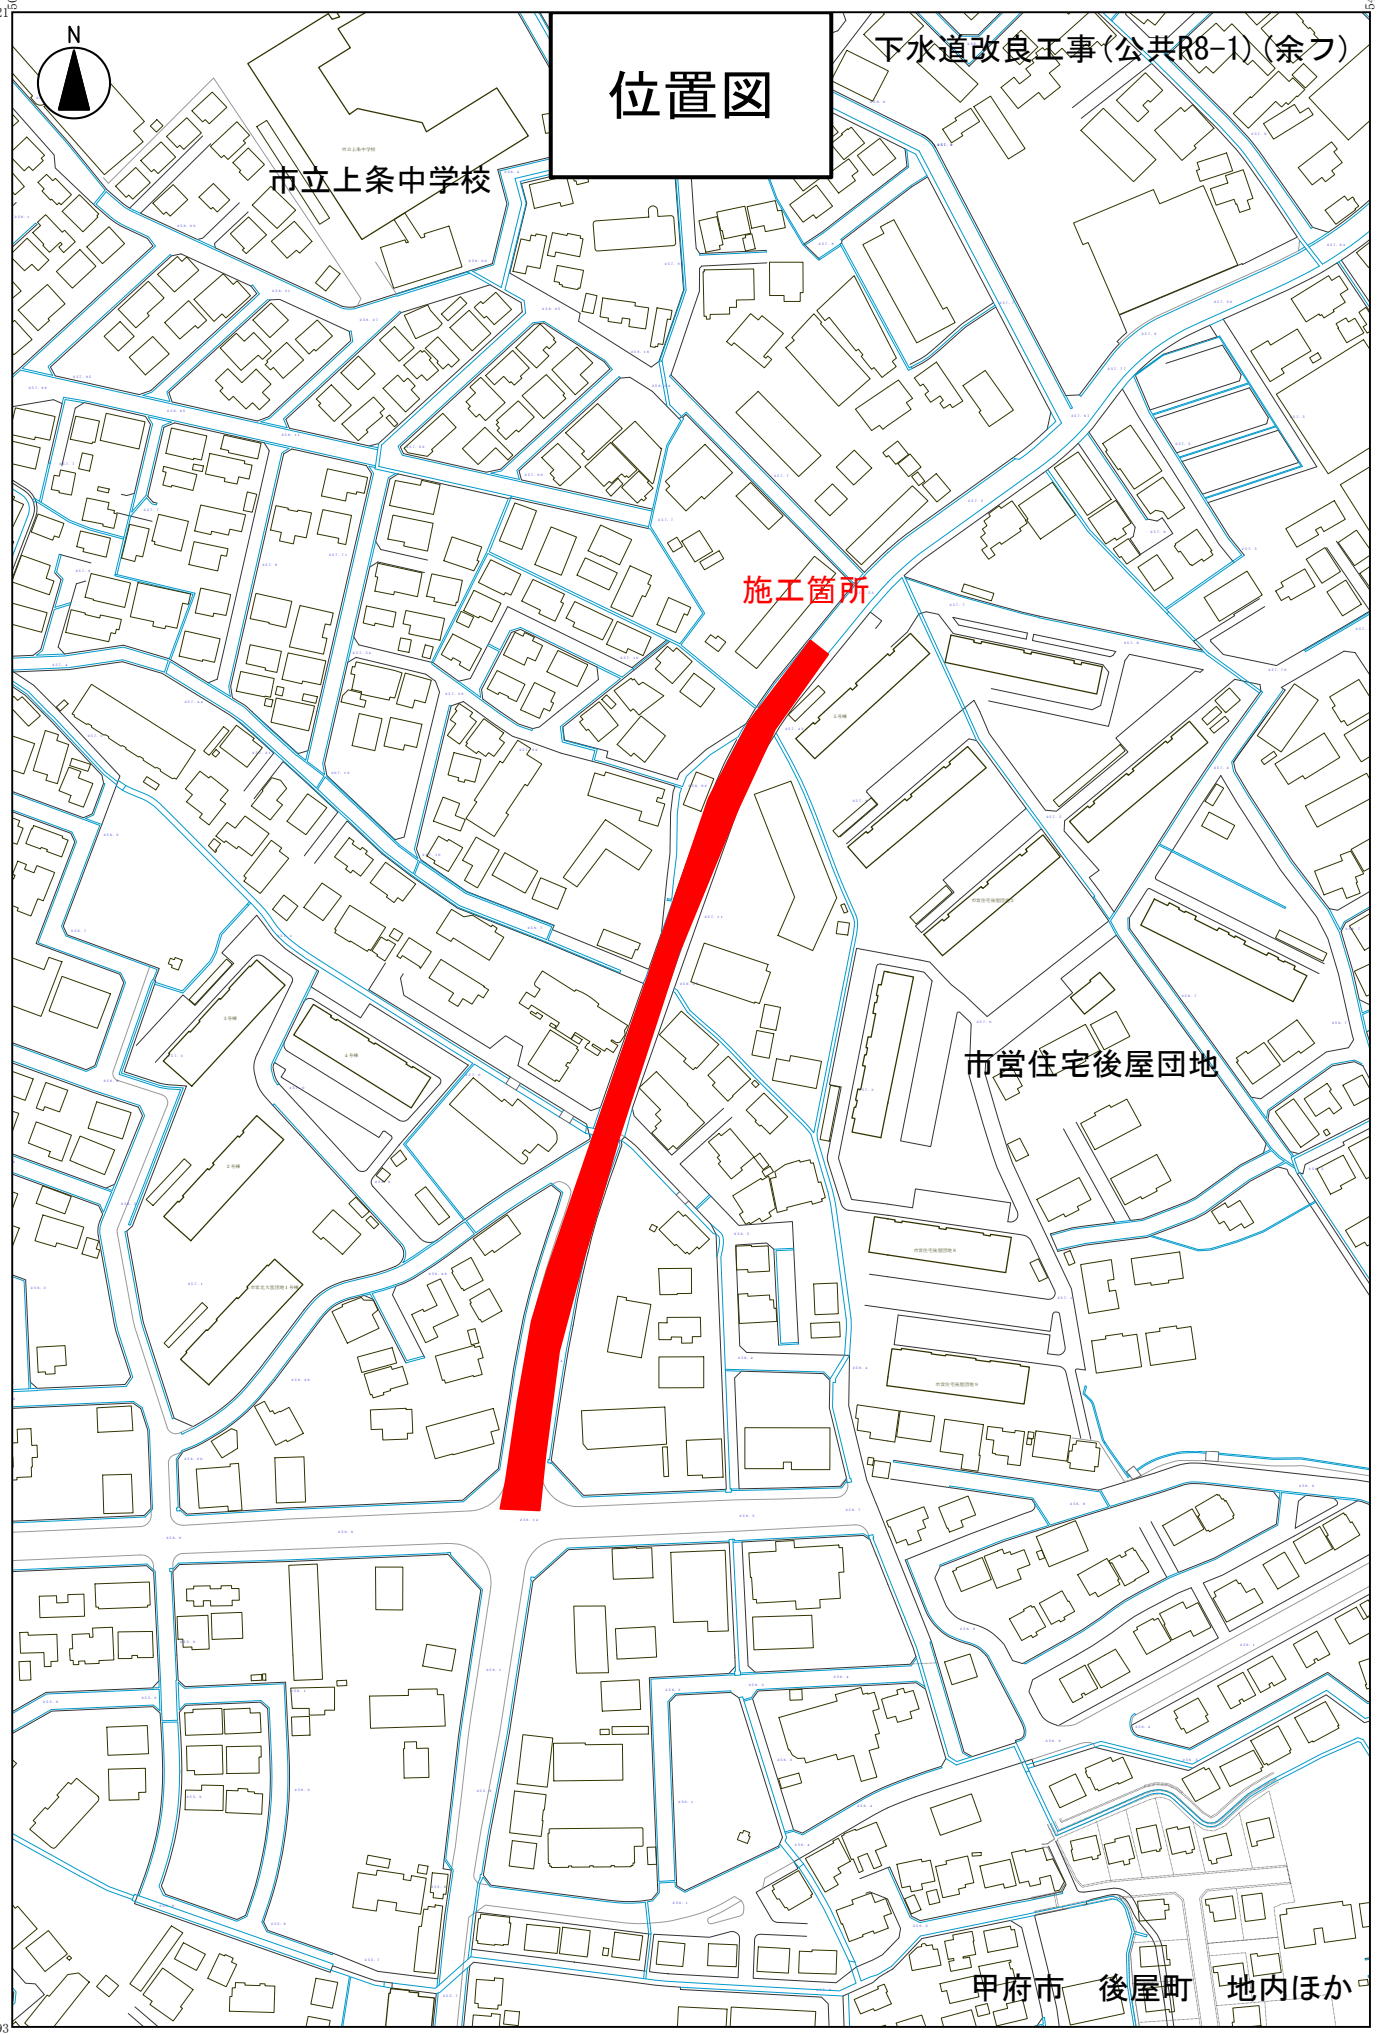

縮尺（ 1 ： 2,500 ）