


遊亀公園・附属動物園 配置図



「活用想定範囲②」の池を挟んだ対面には
テナガザルの獣舎を配置しており、
テナガザルが樹木の中を縦横無尽に枝渡り
する姿を公園内から無料で観察できます。



[太田町]
交差点

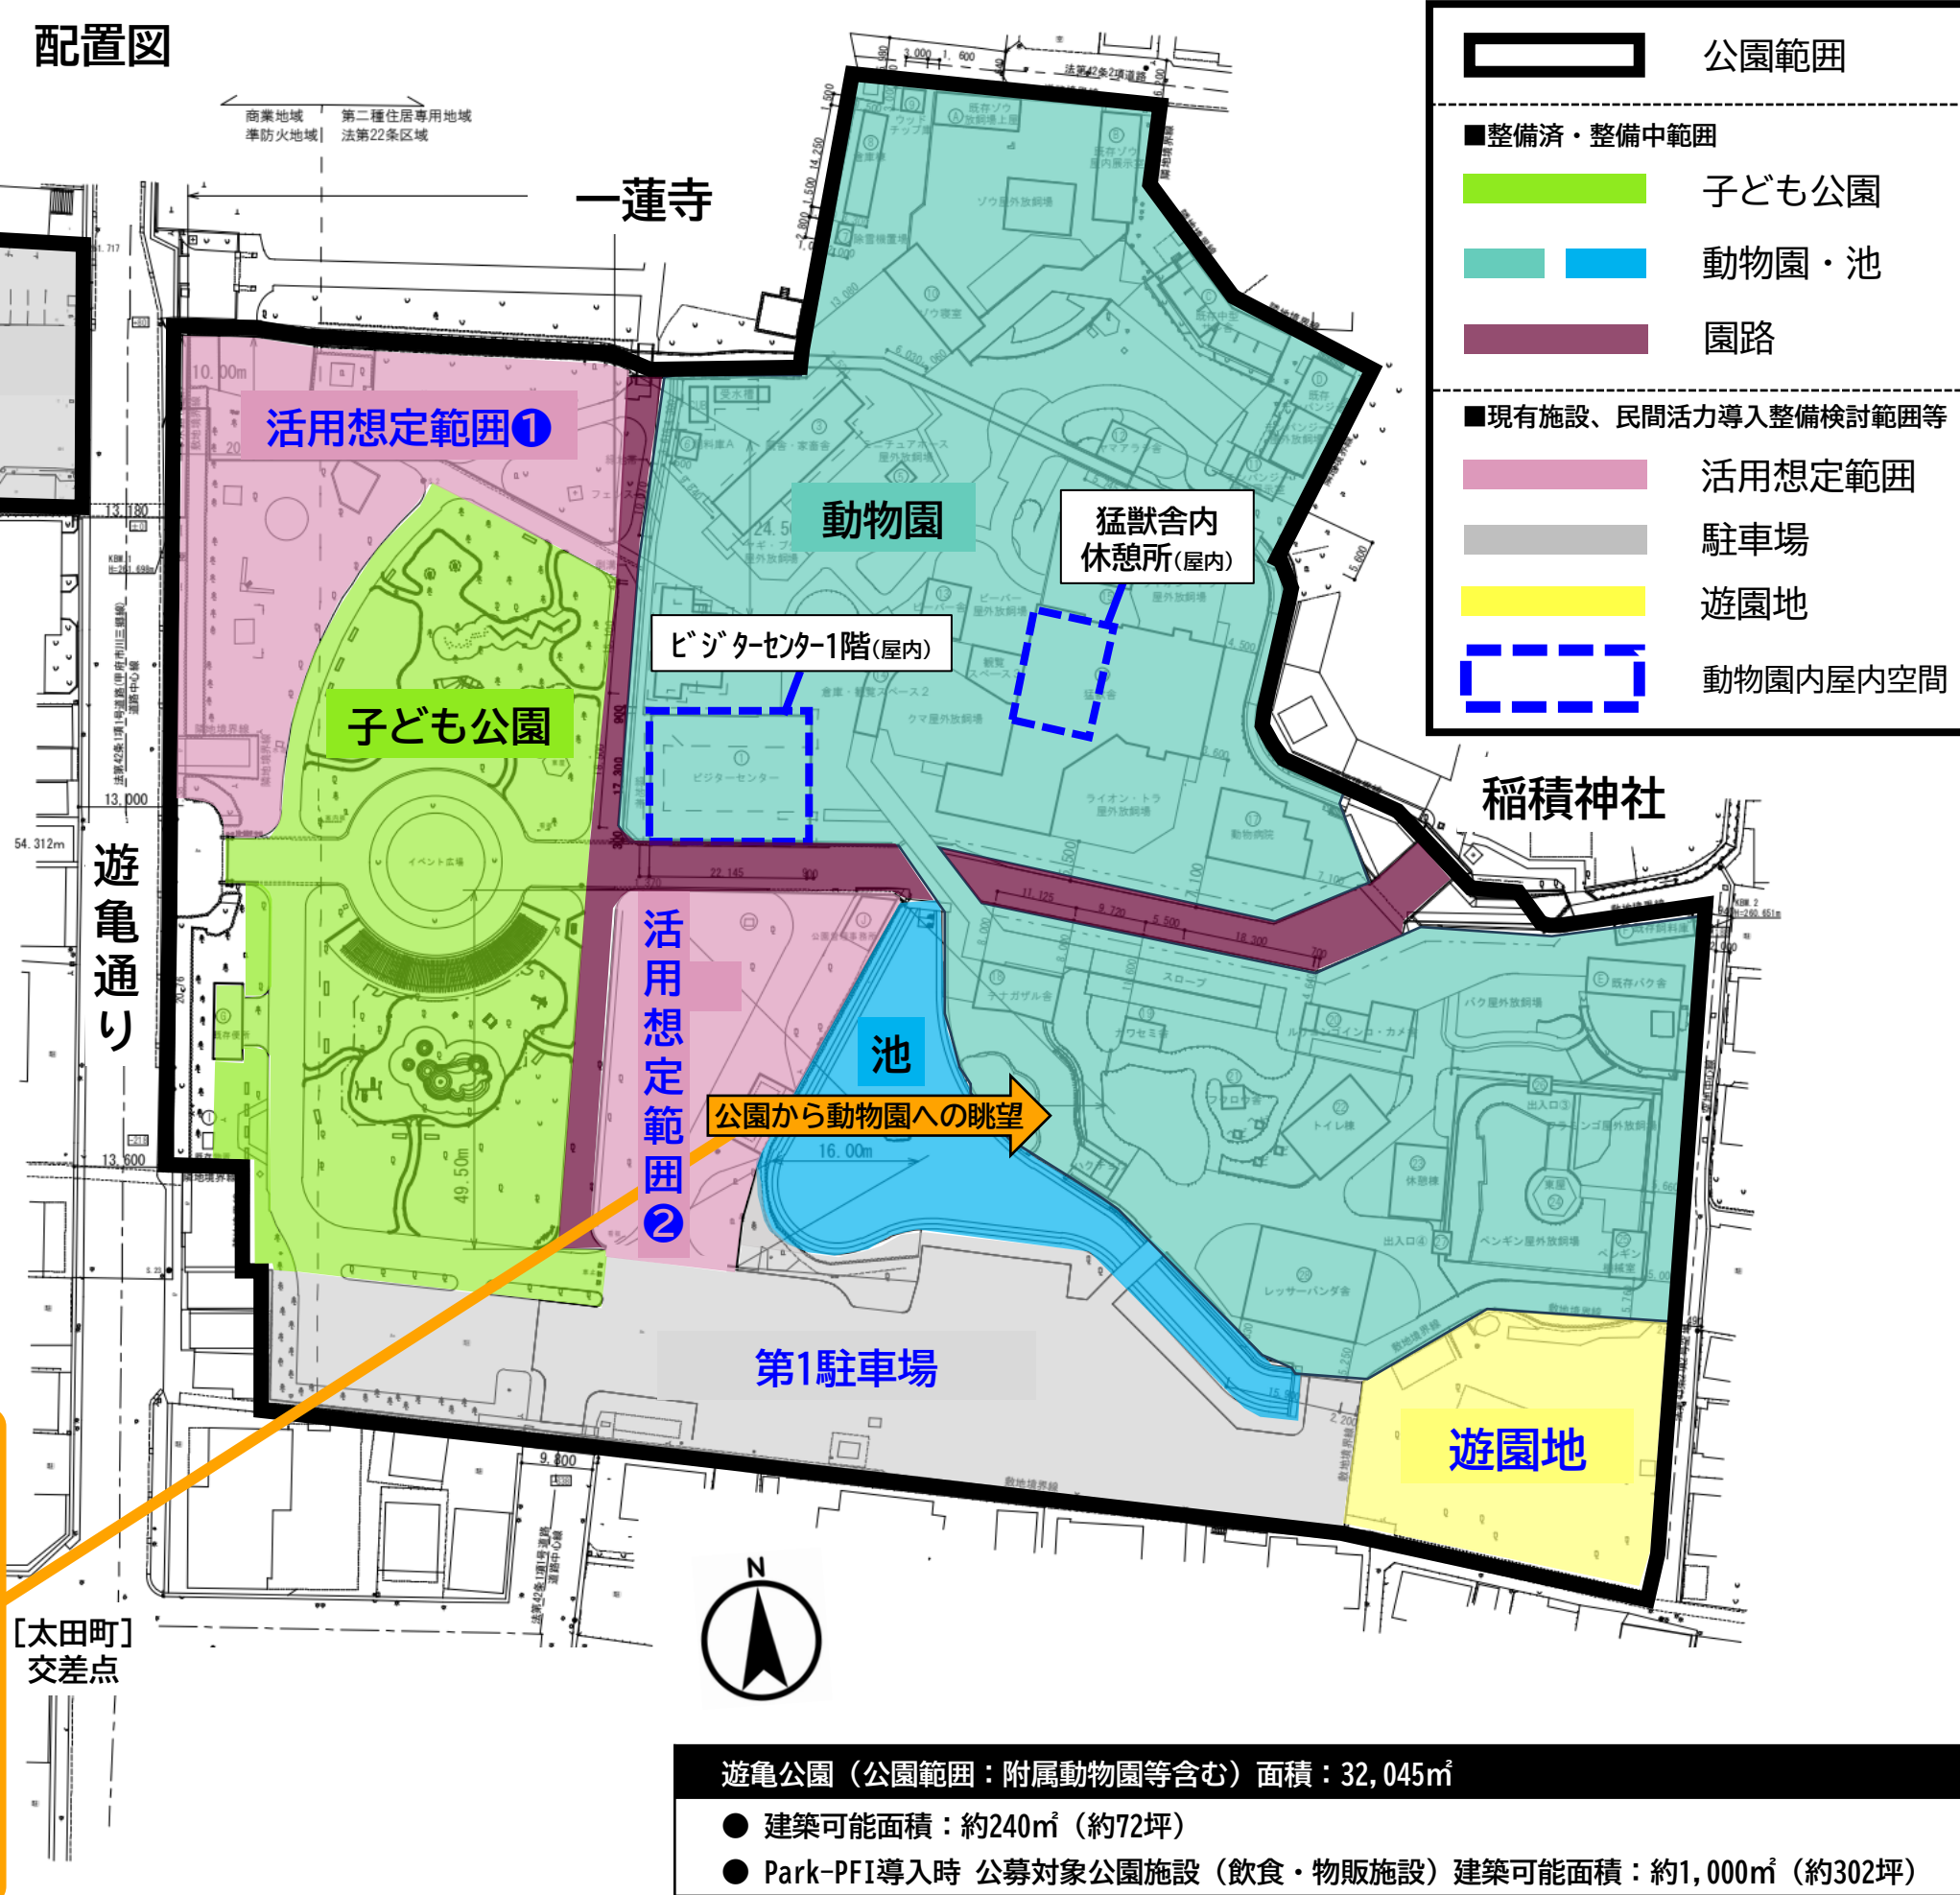

- 公園範囲
- 整備済・整備中範囲
- 子ども公園
- 動物園・池
- 園路
- 現有施設、民間活力導入整備検討範囲等
- 活用想定範囲
- 駐車場
- 遊園地
- 動物園内屋内空間

遊亀公園（公園範囲：附属動物園等含む）面積：32,045㎡

- 建築可能面積：約240㎡（約72坪）
- Park-PFI導入時 公募対象公園施設（飲食・物販施設）建築可能面積：約1,000㎡（約302坪）