


緑が丘スポーツ公園防災公園災害時利用計画図（第2期整備）

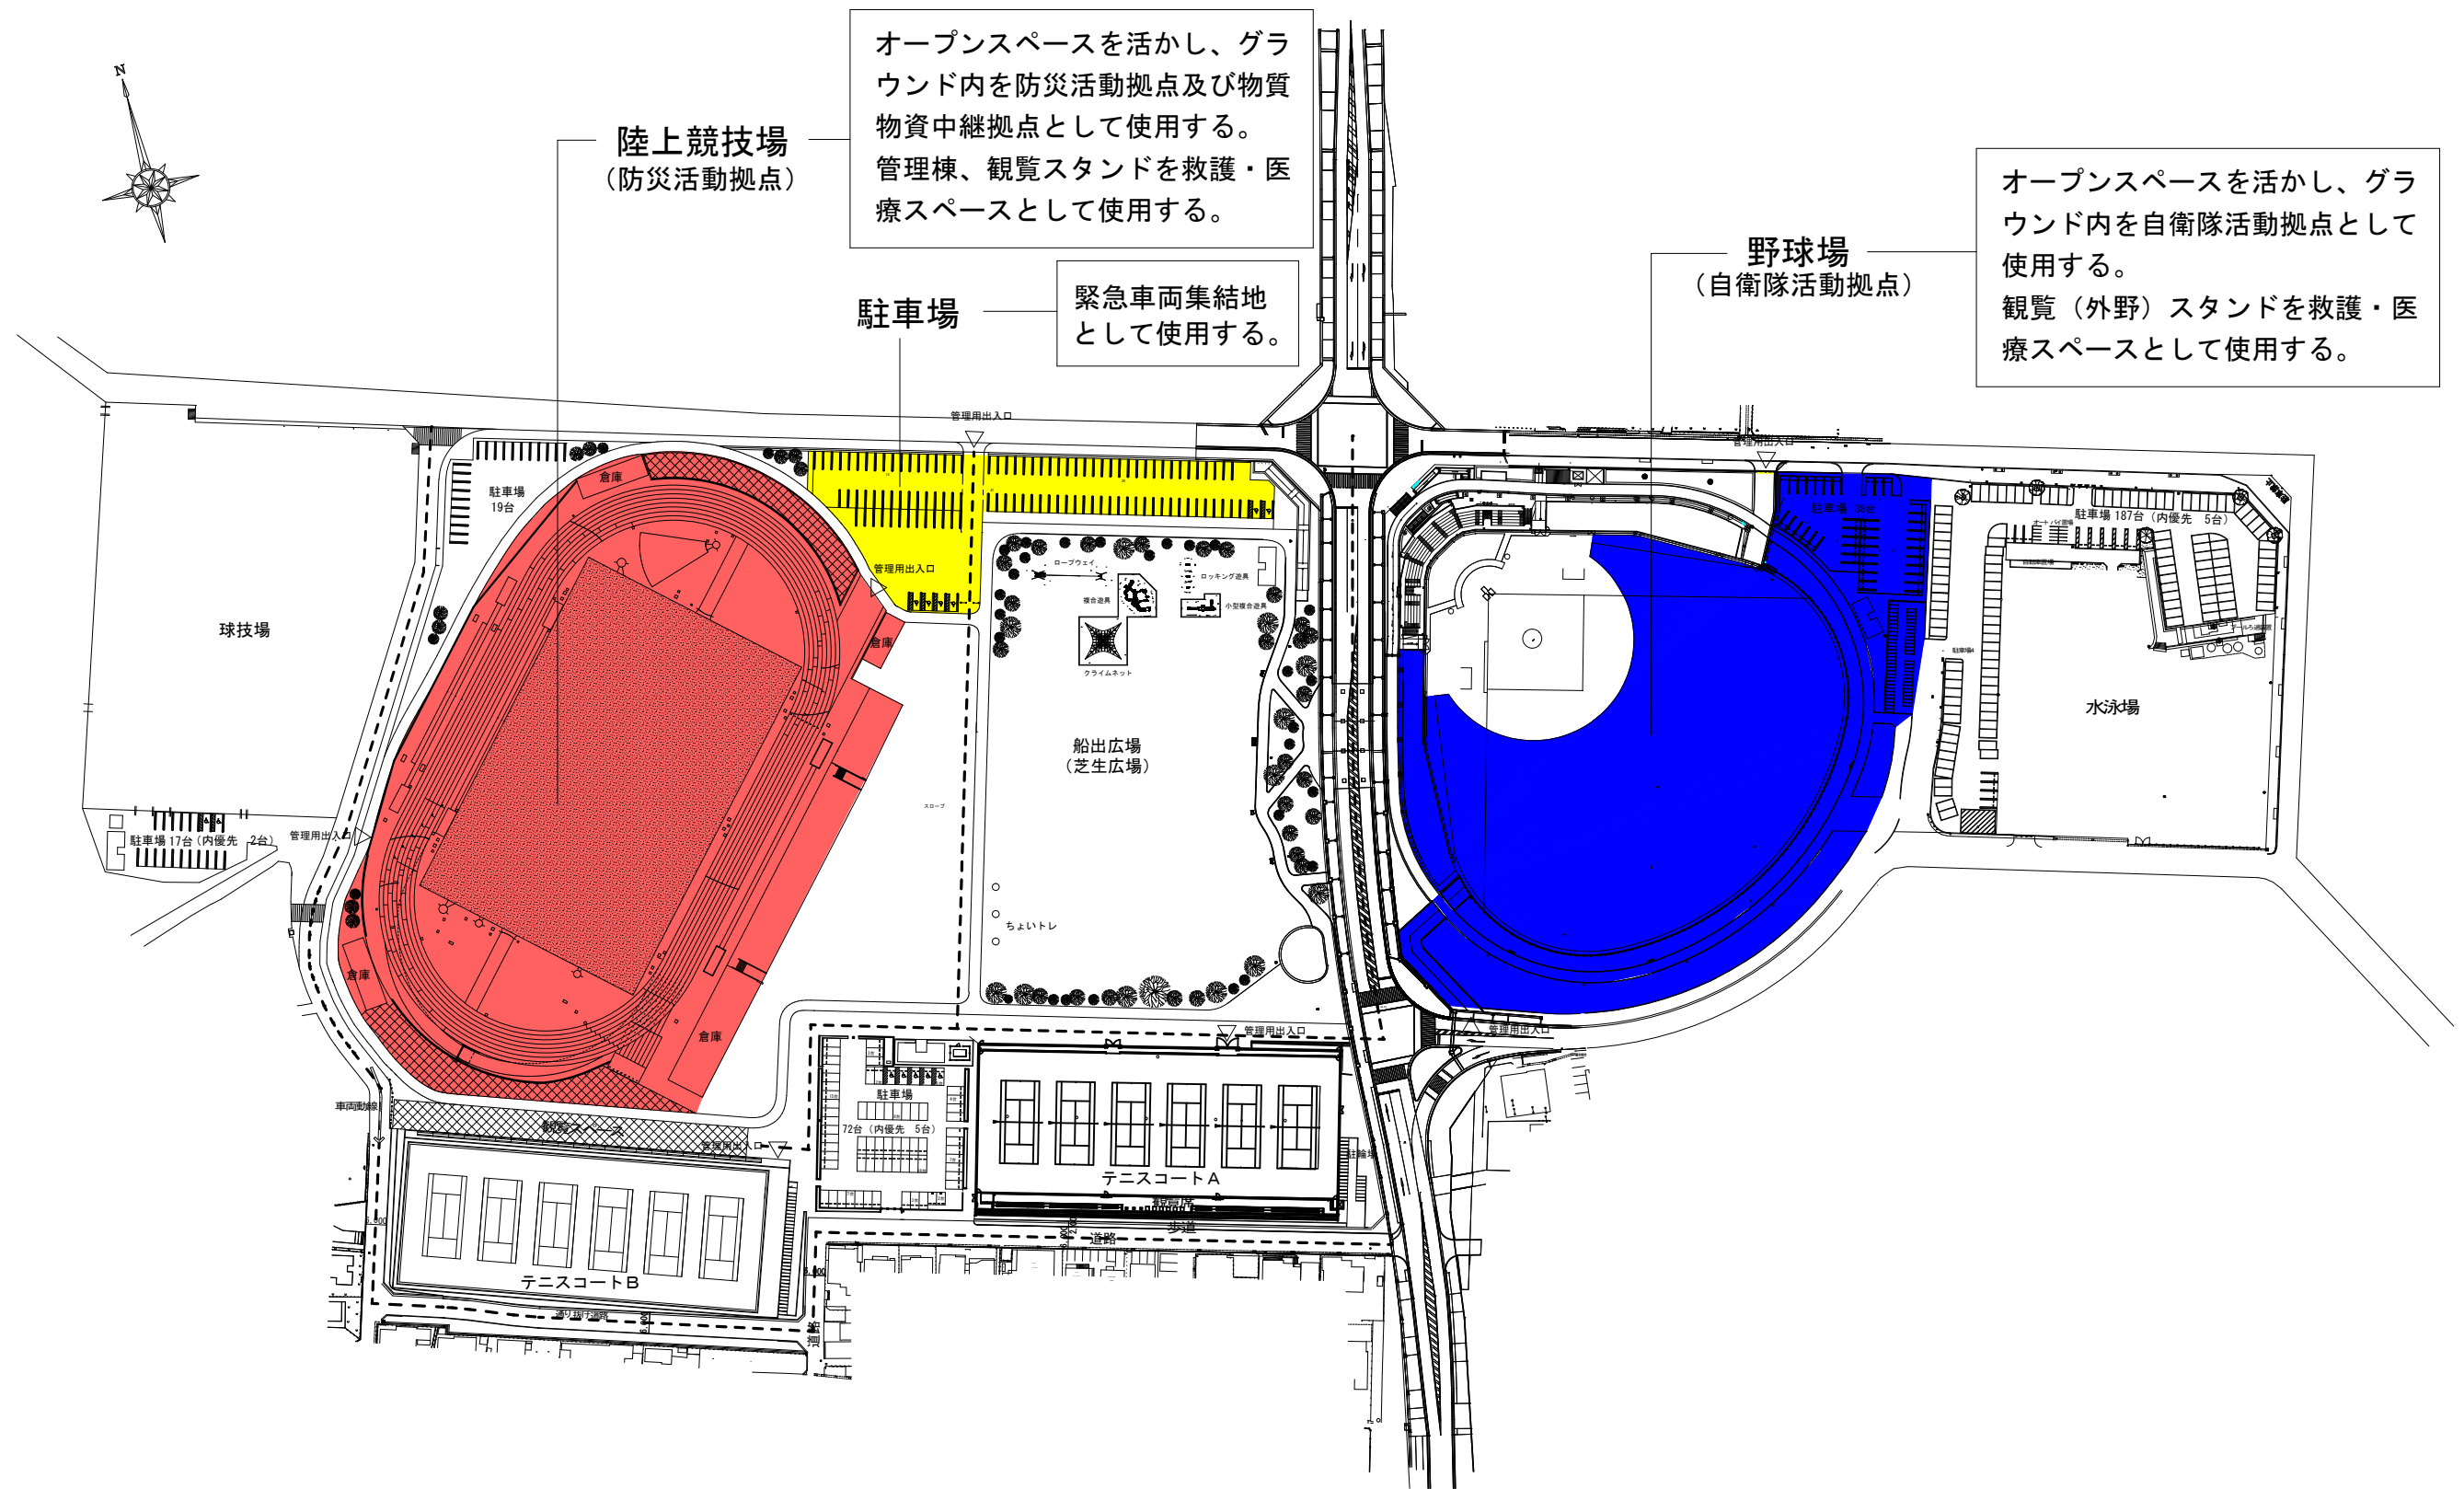

	承認	設計	担当	縮尺	工事名称	緑が丘スポーツ公園整備事業	No.
				設計年月日	図面名称	緑が丘スポーツ公園防災公園災害時利用計画図（第2期整備）	