


緑が丘スポーツ公園災害時利用計画図（前期整備）

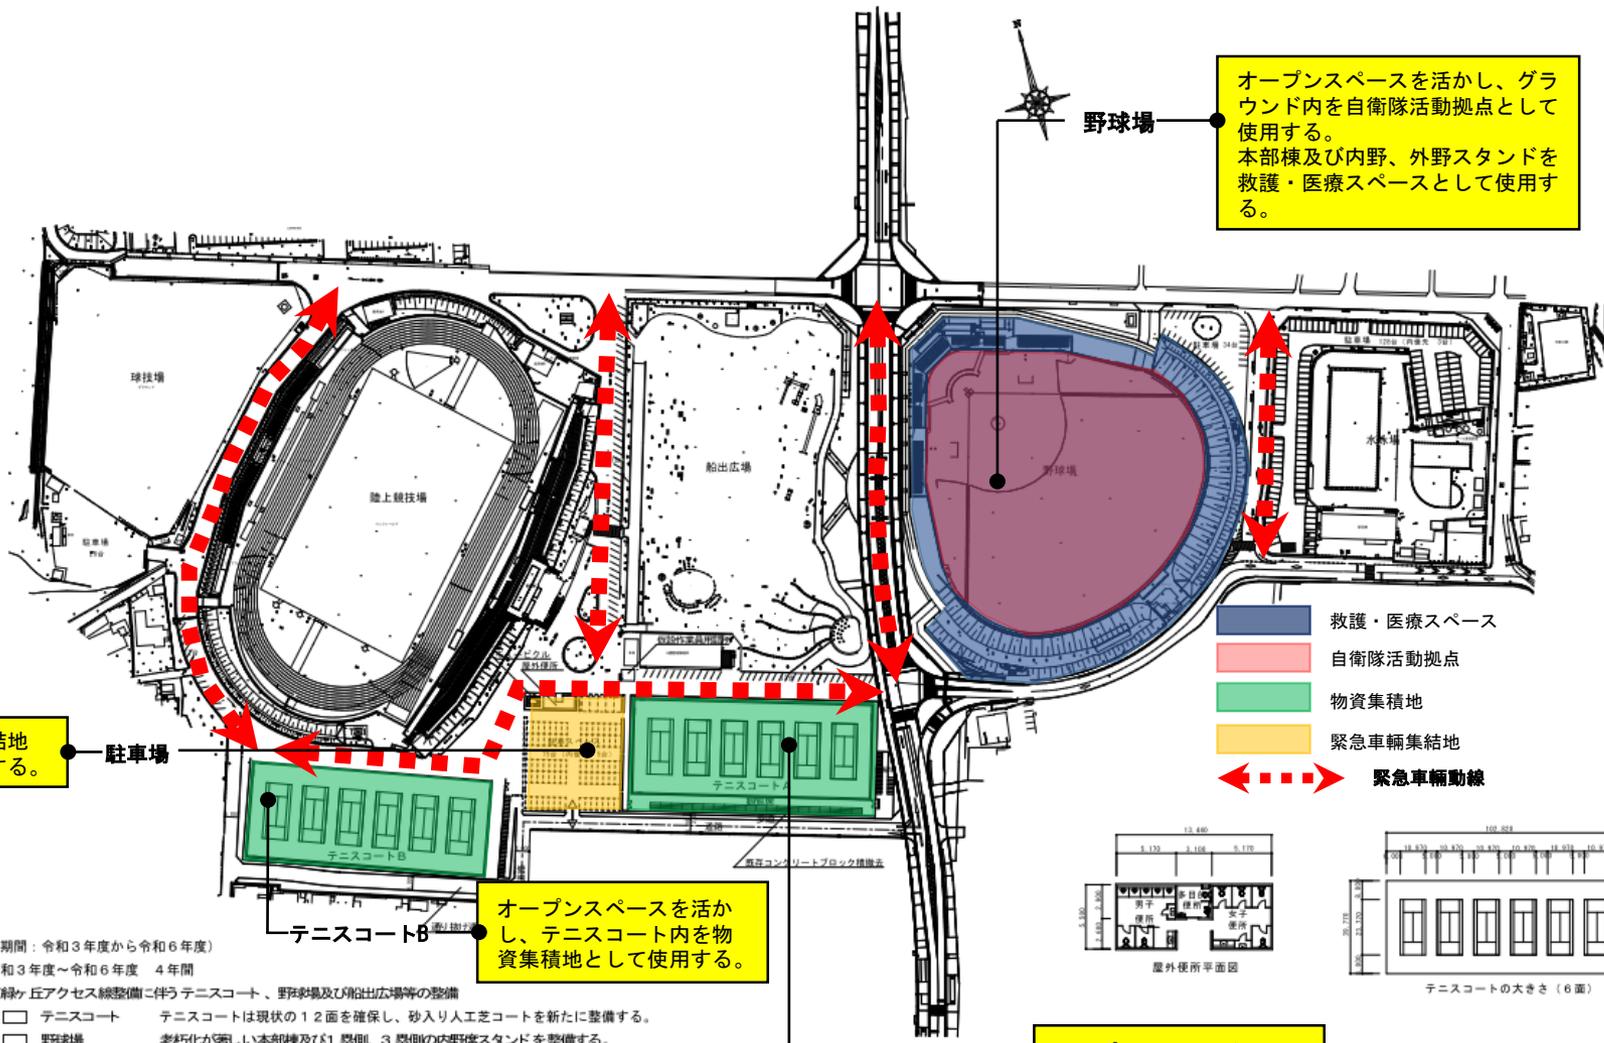

オープンスペースを活かし、グラウンド内を自衛隊活動拠点として使用する。
本部棟及び内野、外野スタンドを救護・医療スペースとして使用する。

緊急車輛集結地として活用する。

オープンスペースを活かし、テニスコート内を物資集積地として使用する。


オープンスペースを活かし、テニスコート内を物資集積地として使用する。

前期整備概要（整備期間：令和3年度から令和6年度）

(1) 整備期間 令和3年度～令和6年度 4年間

(2) 整備内容 ①緑ヶ丘アクセス線整備に伴うテニスコート、野球球場及び船出広場等の整備

- テニスコート テニスコートは現状の12面を確保し、砂入り人工芝コートを新たに整備する。
 - 野球球場 老朽化が著しい本部棟及び1塁側、3塁側の内野席スタンドを整備する。
 - 船出広場 アクセス線整備の影響を受ける広場東側の遊路等を整備する。
 - 駐車場・駐輪場 公園内を一般車両が通行、駐車しない整備方針により、外周道路沿いに駐車場を確保する。
 - 上記附属施設 公園内を一般車両が通行、駐車しない整備方針により、外周道路沿いに駐車場を確保する。
 - その他 テニスコート及び公園利用者の屋外便所、仮設作業員用詰所及びキュービクルを整備する。
- ②外周道路の整備
- 通り抜け道路 テニスコート間の通過交通を排除し、公園利用者（歩行者）の安全・安心を図るため新規道路を整備する。

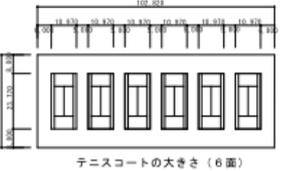

駐車台数

	普通駐車区画	優先駐車区画	計
現況	312台	3台	315台
前期	340台	8台	348台

※テニスコートA、B間の駐車スペースを含む。