


緑が丘スポーツ公園防災公園整備計画図（前期整備）

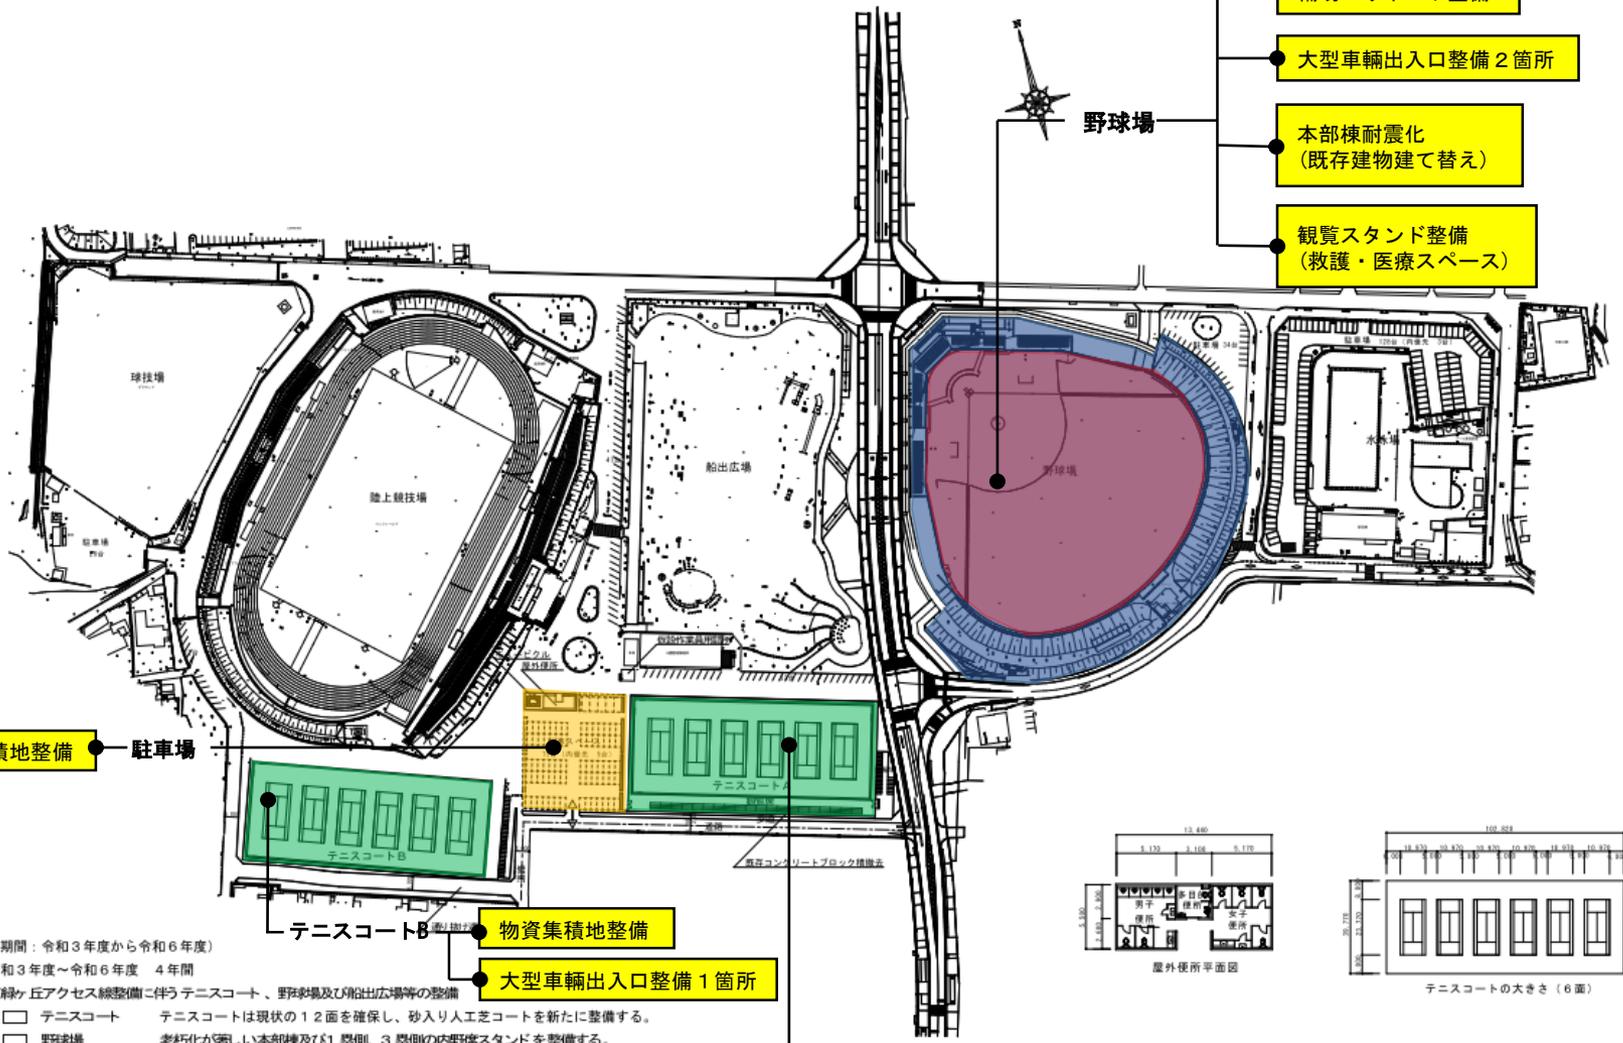

- 補助ヘリポート整備
- 大型車輛出入口整備 2箇所
- 本部棟耐震化 (既存建物建て替え)
- 観覧スタンド整備 (救護・医療スペース)

緊急車輛集積地整備 ● 駐車場

● 物資集積地整備
● 大型車輛出入口整備 1箇所


● 物資集積地整備
● 大型車輛出入口整備 2箇所

前期整備概要（整備期間：令和3年度から令和6年度）

（1）整備期間 令和3年度～令和6年度 4年間

（2）整備内容 ①緑ヶ丘アクセス線整備に伴うテニスコート、野球場及び船出広場等の整備

- テニスコート テニスコートは現状の12面を確保し、砂入り人工芝コートを新たに整備する。
 - 野球場 老朽化が著しい本部棟及び1塁側、3塁側の内野席スタンドを整備する。
 - 船出広場 アクセス線整備の影響を受ける広場東側の遊路等を整備する。
 - 駐車場・駐輪場 公園内を一般車両が通行、駐車しない整備方針により、外周道路沿いに駐車場を確保する。
 - 上記附属構造物
 - その他 テニスコート及び公園利用者の屋外便所、仮設作業員用詰所及びキュービクルを整備する。
- ②外周道路の整備
- 通り抜け道路 テニスコート間の通過交通を排除し、公園利用者（歩行者）の安全・安心を図るため新規道路を整備する。

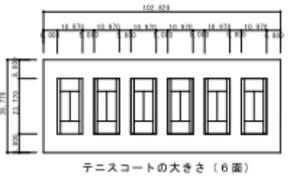

駐車場台数

	普通駐車区画	優先駐車区画	計
現況	312台	3台	315台
前期	340台	8台	348台

※テニスコートA、B間の駐車スペースを含む。