


緑が丘スポーツ公園防災公園整備計画図（第2期整備）

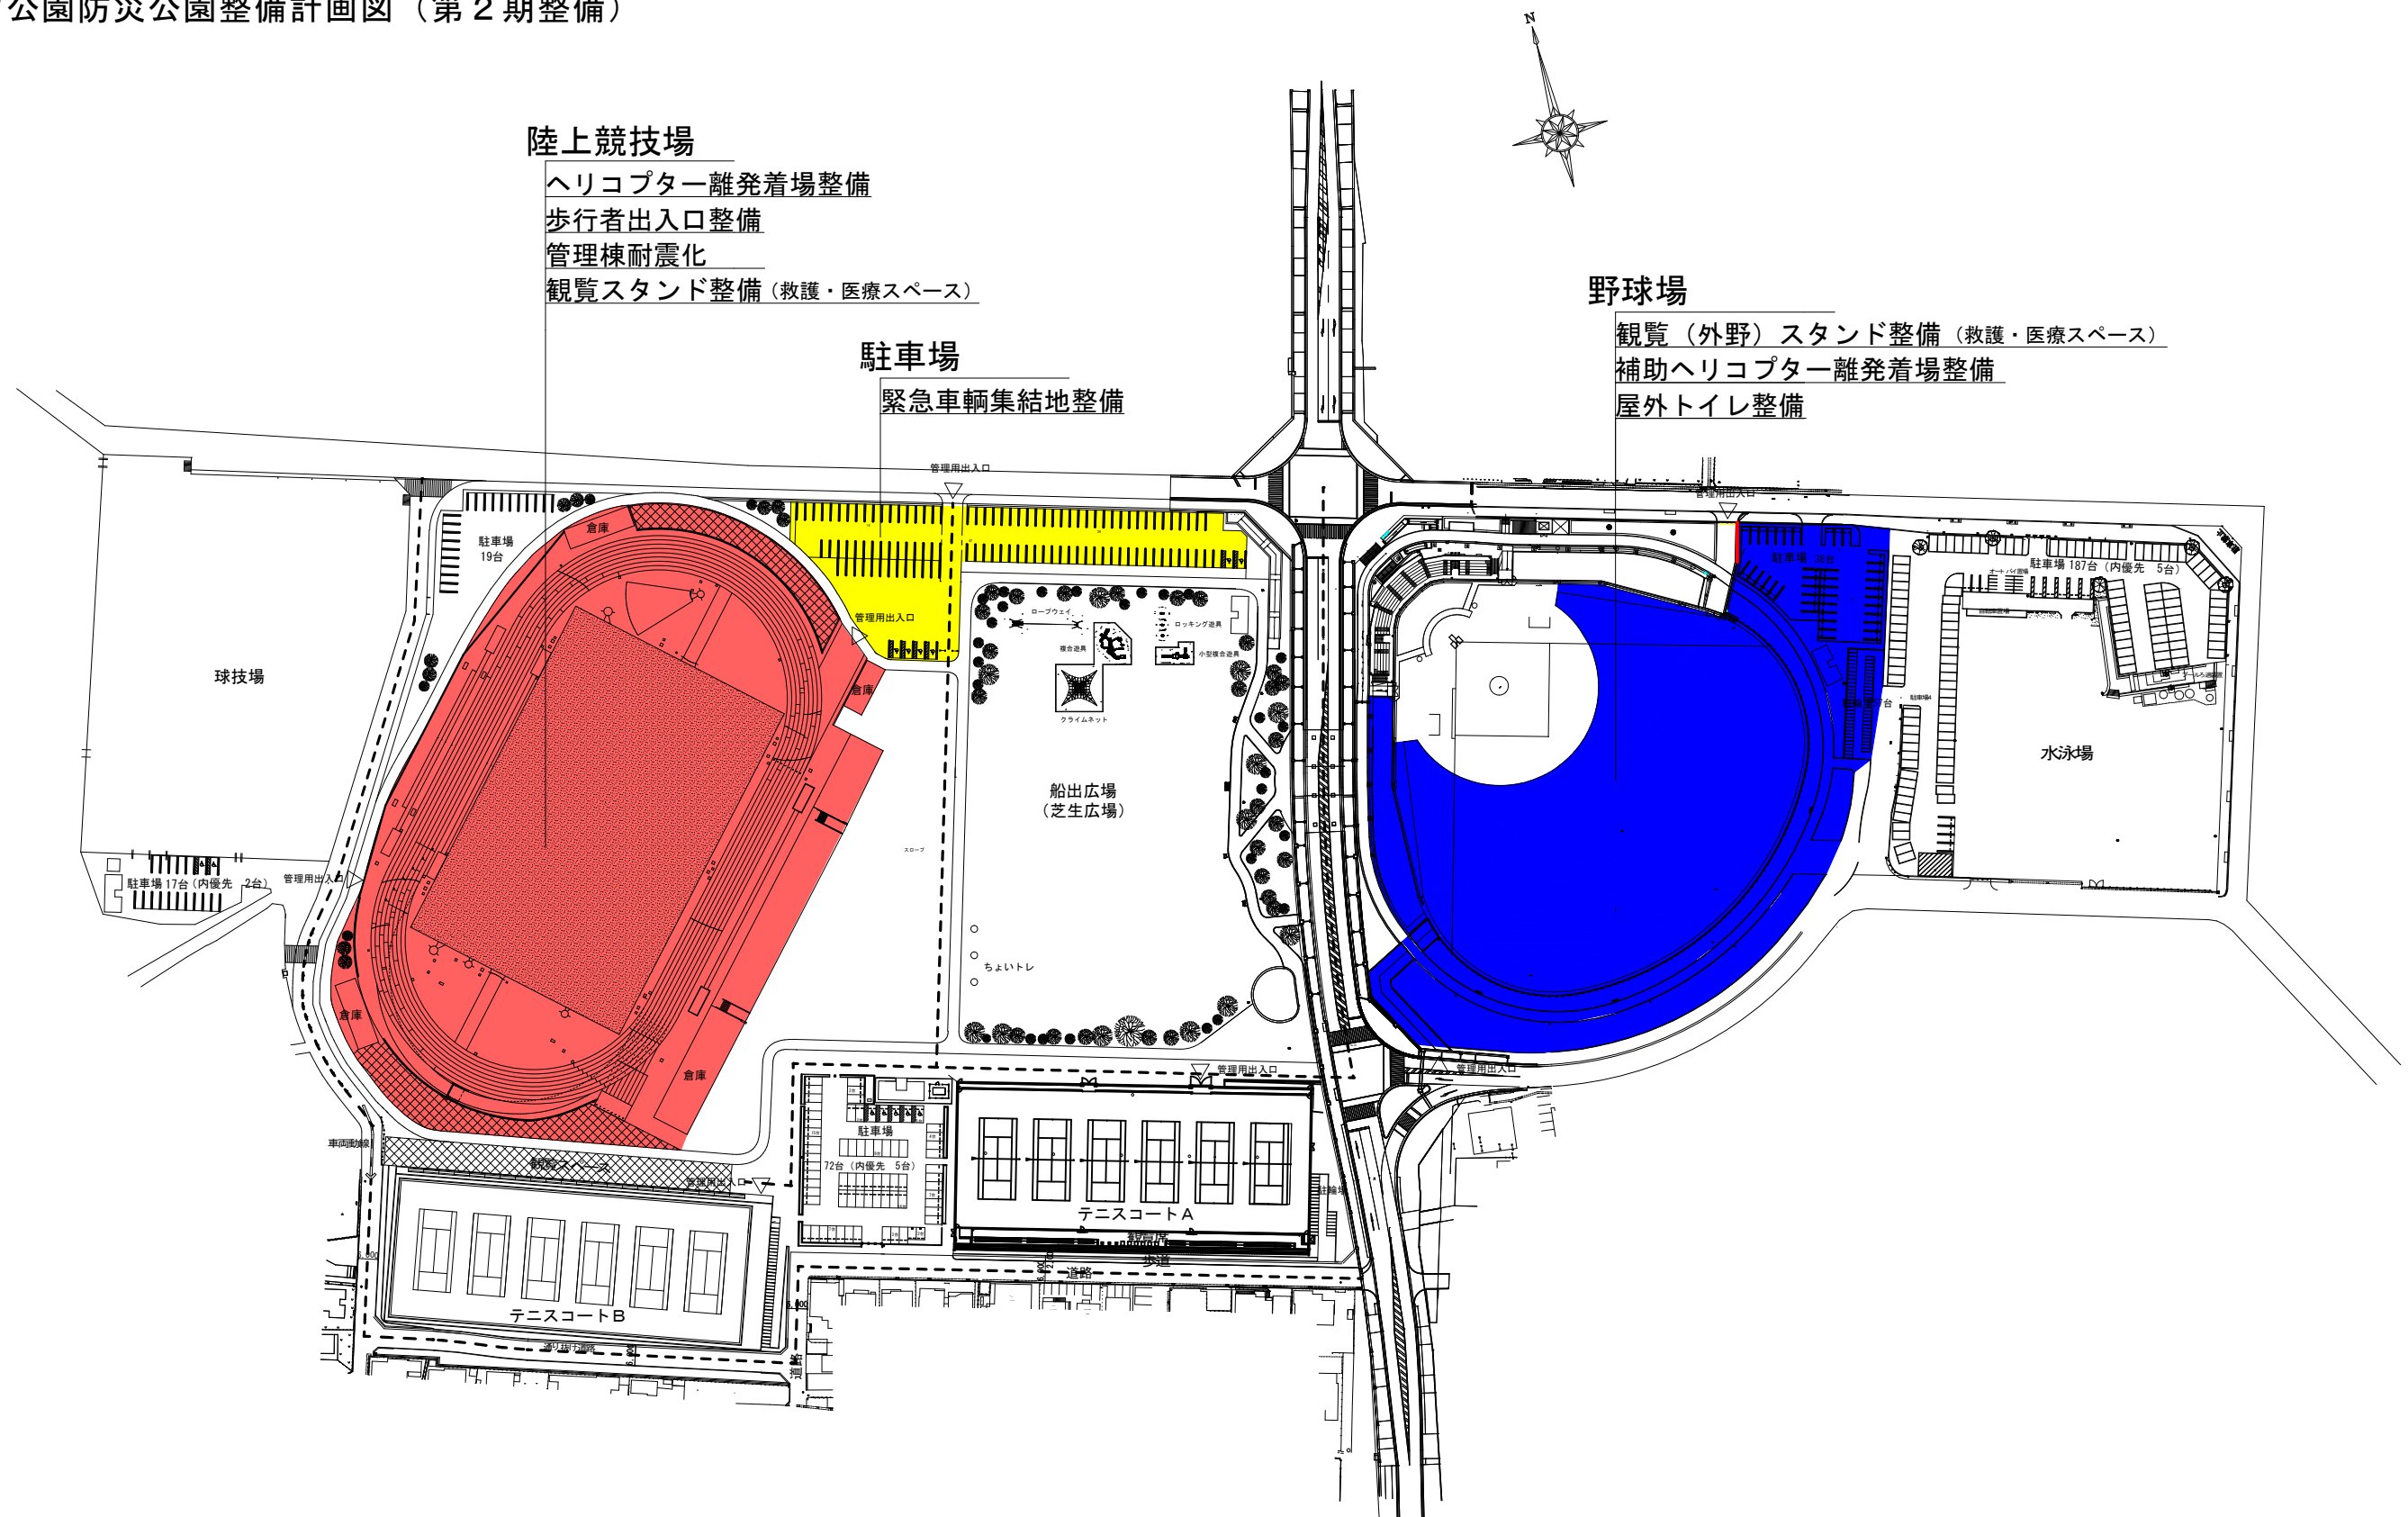

	承認	設計	担当	縮尺	工事名称 緑が丘スポーツ公園整備事業	No.
				設計年月日	図面名称 緑が丘スポーツ公園防災公園整備計画図（第2期整備）	