




A-A' 断面図 1/50

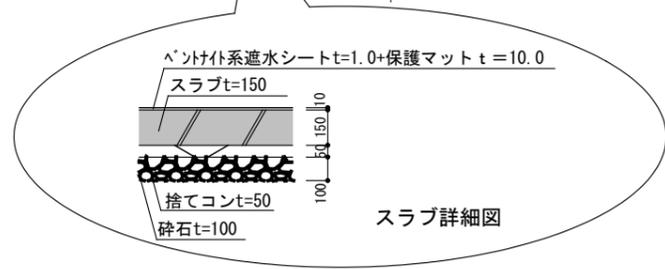


スラブ詳細図

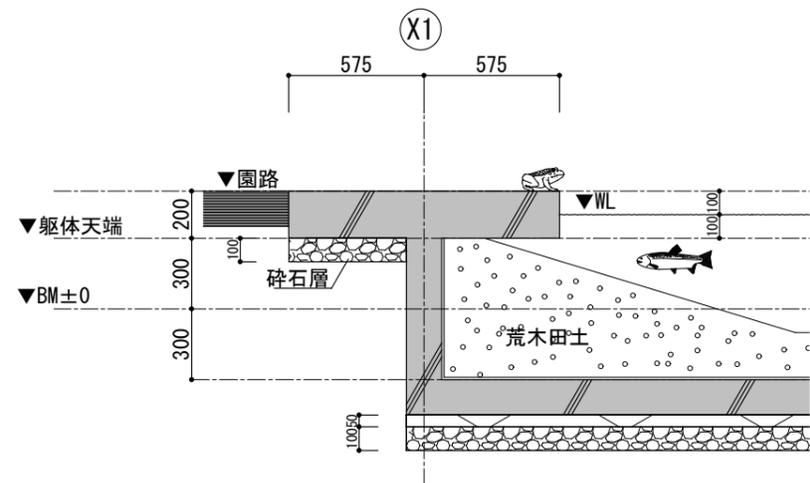

観察台断面図 1/30

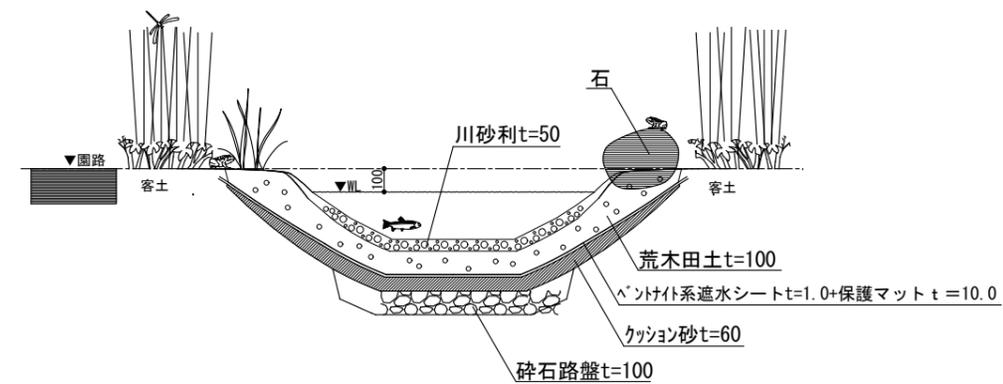

川エリア断面図 1/30

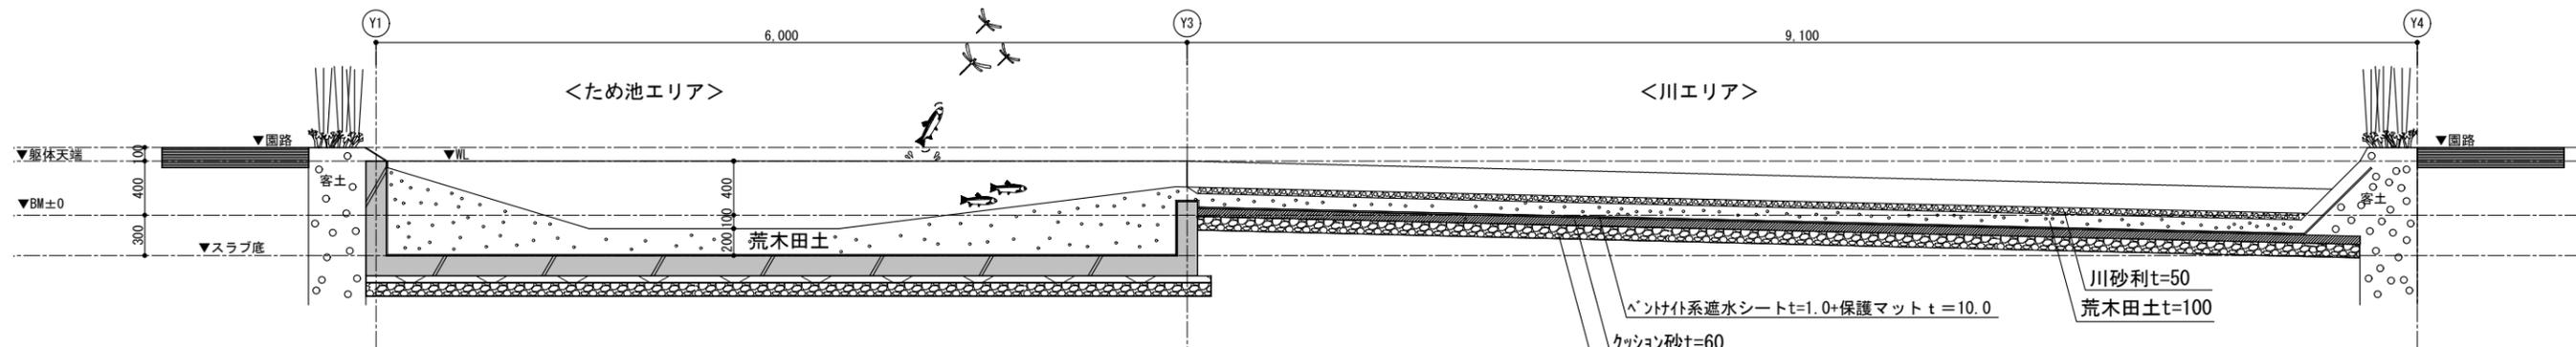

B-B' 断面図 1/50


特記事項





山梨建築設計監理事業協同組合

承認	代表設計者	設計担当者	縮尺
	一級建築士	一級建築士	1/50 1/30
	第14570号	第 号	設計年月日
	佐野 正秀	設計者	


工事名称 遊亀公園附属動物園第Ⅱ期整備(建築主体)工事 (外構工事)  
図面名称 ビオトープ図1

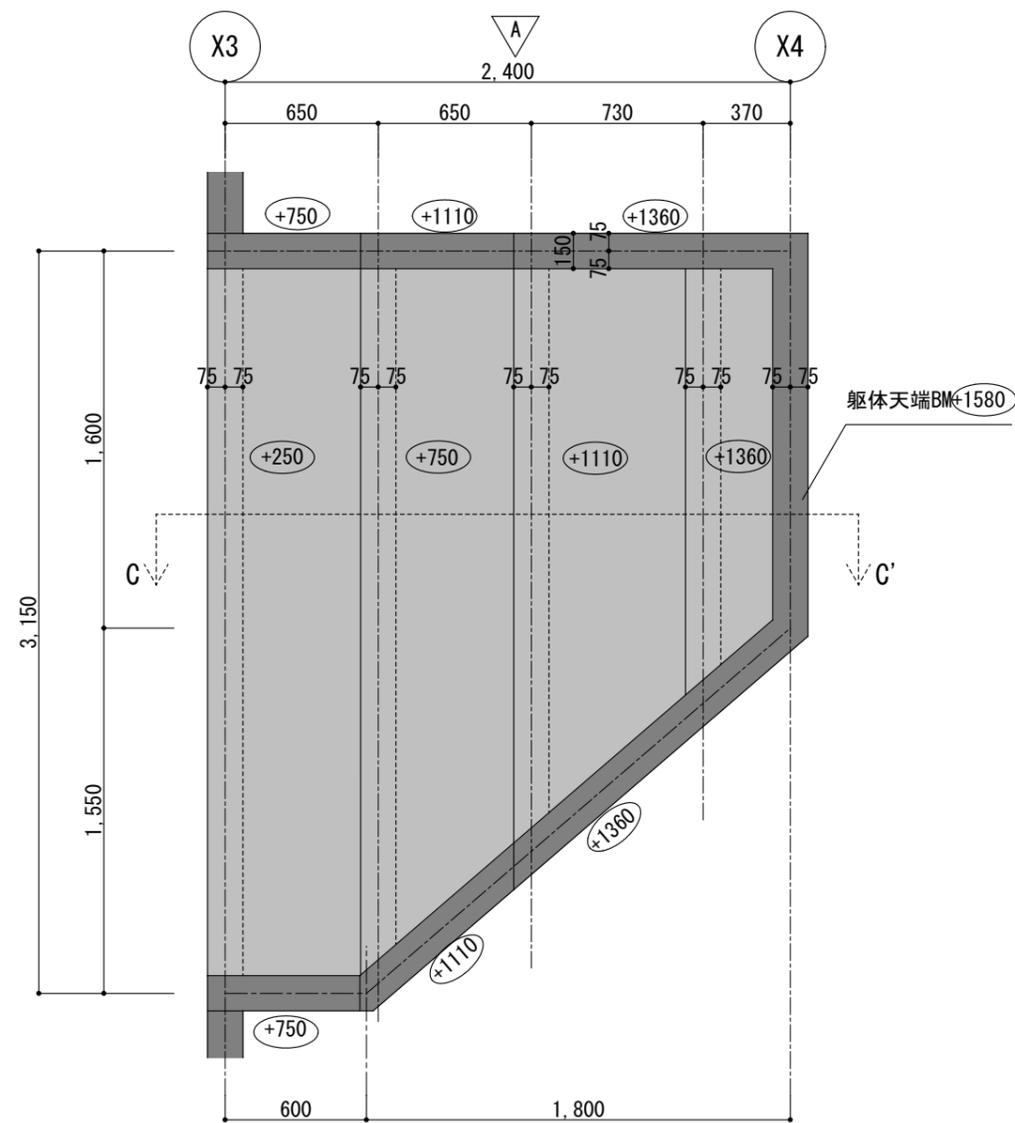

滝エリア平面詳細図 1/30

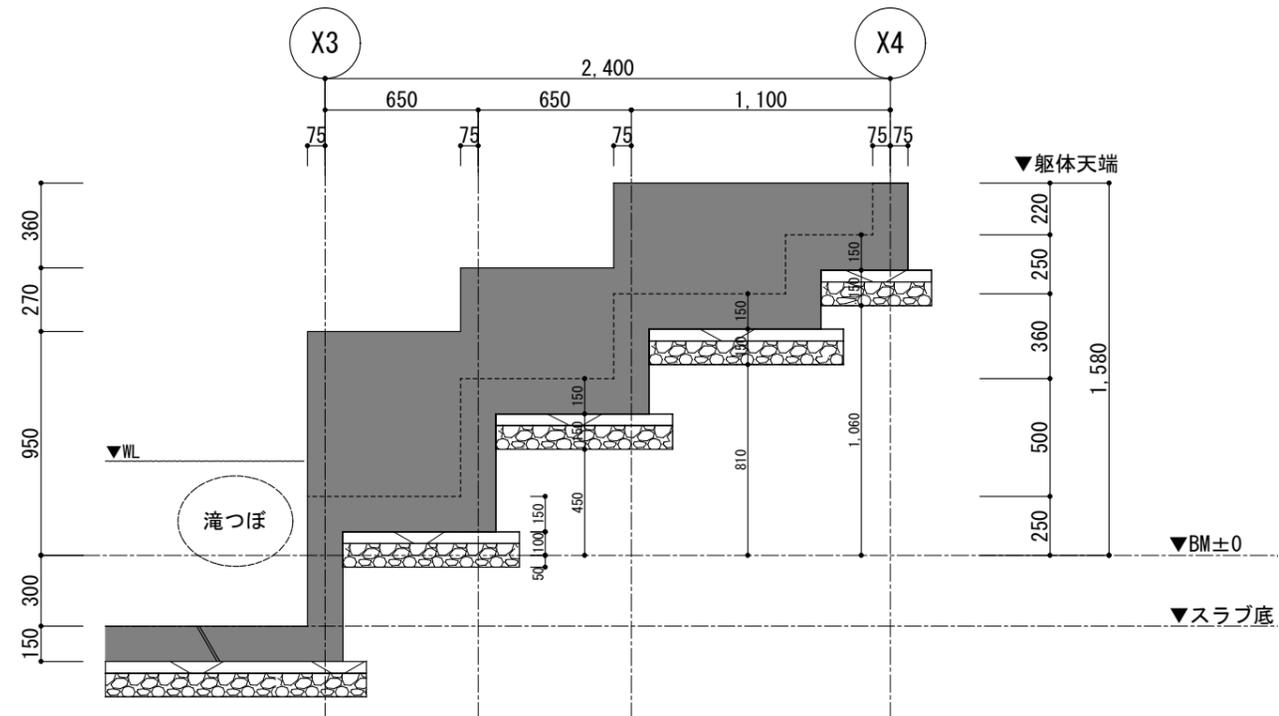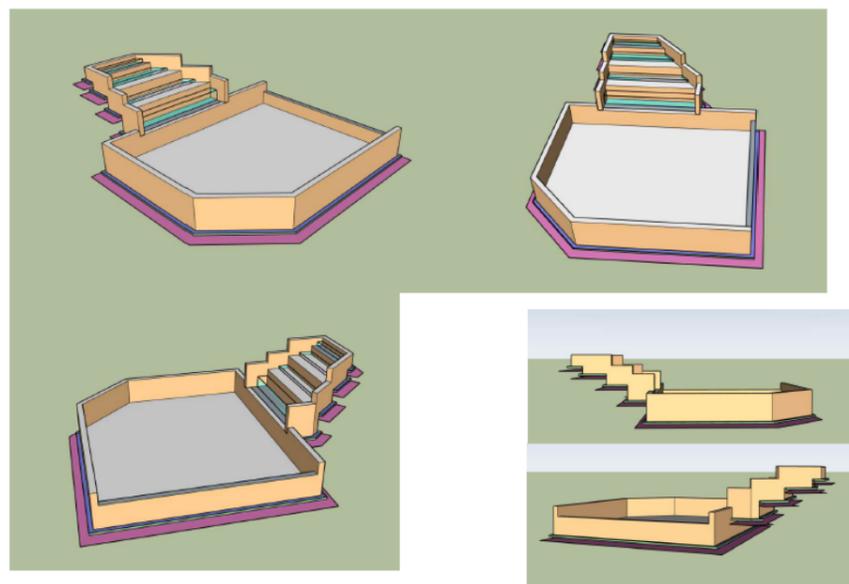

A方向立面図 1/30

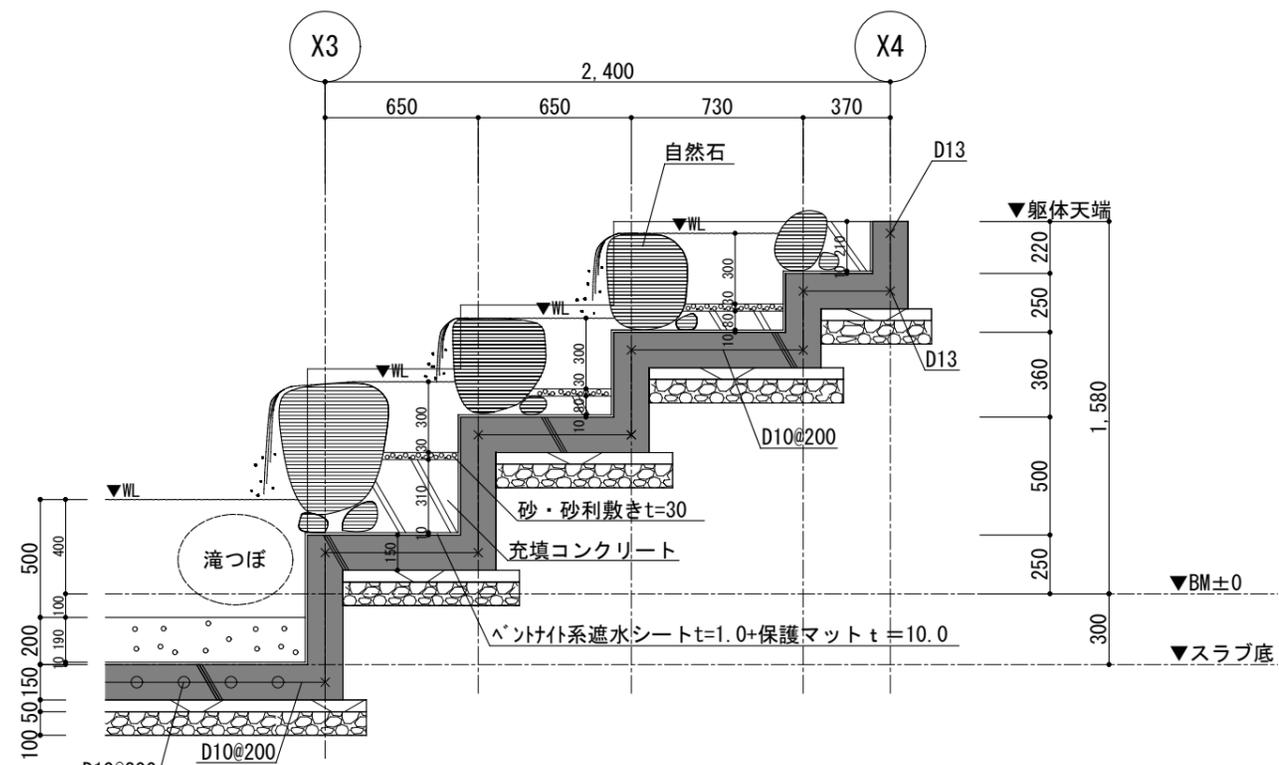

C-C'断面図 1/30

BM±0を基準とする

特記事項

山梨建築設計監理事業協同組合

承認	代表設計者	設計担当者	縮尺
	一級建築士 第14572号 佐野 正秀	一級建築士 第 号	設計年月日

工事名称 遊亀公園附属動物園第Ⅱ期整備(建築主体)工事 (外構工事)  
図面名称 ビオトープ滝エリア詳細図

外-17  
No.