


工事場所：山梨県甲府市大手三丁目3735-1 他

案内図 NOSCALE

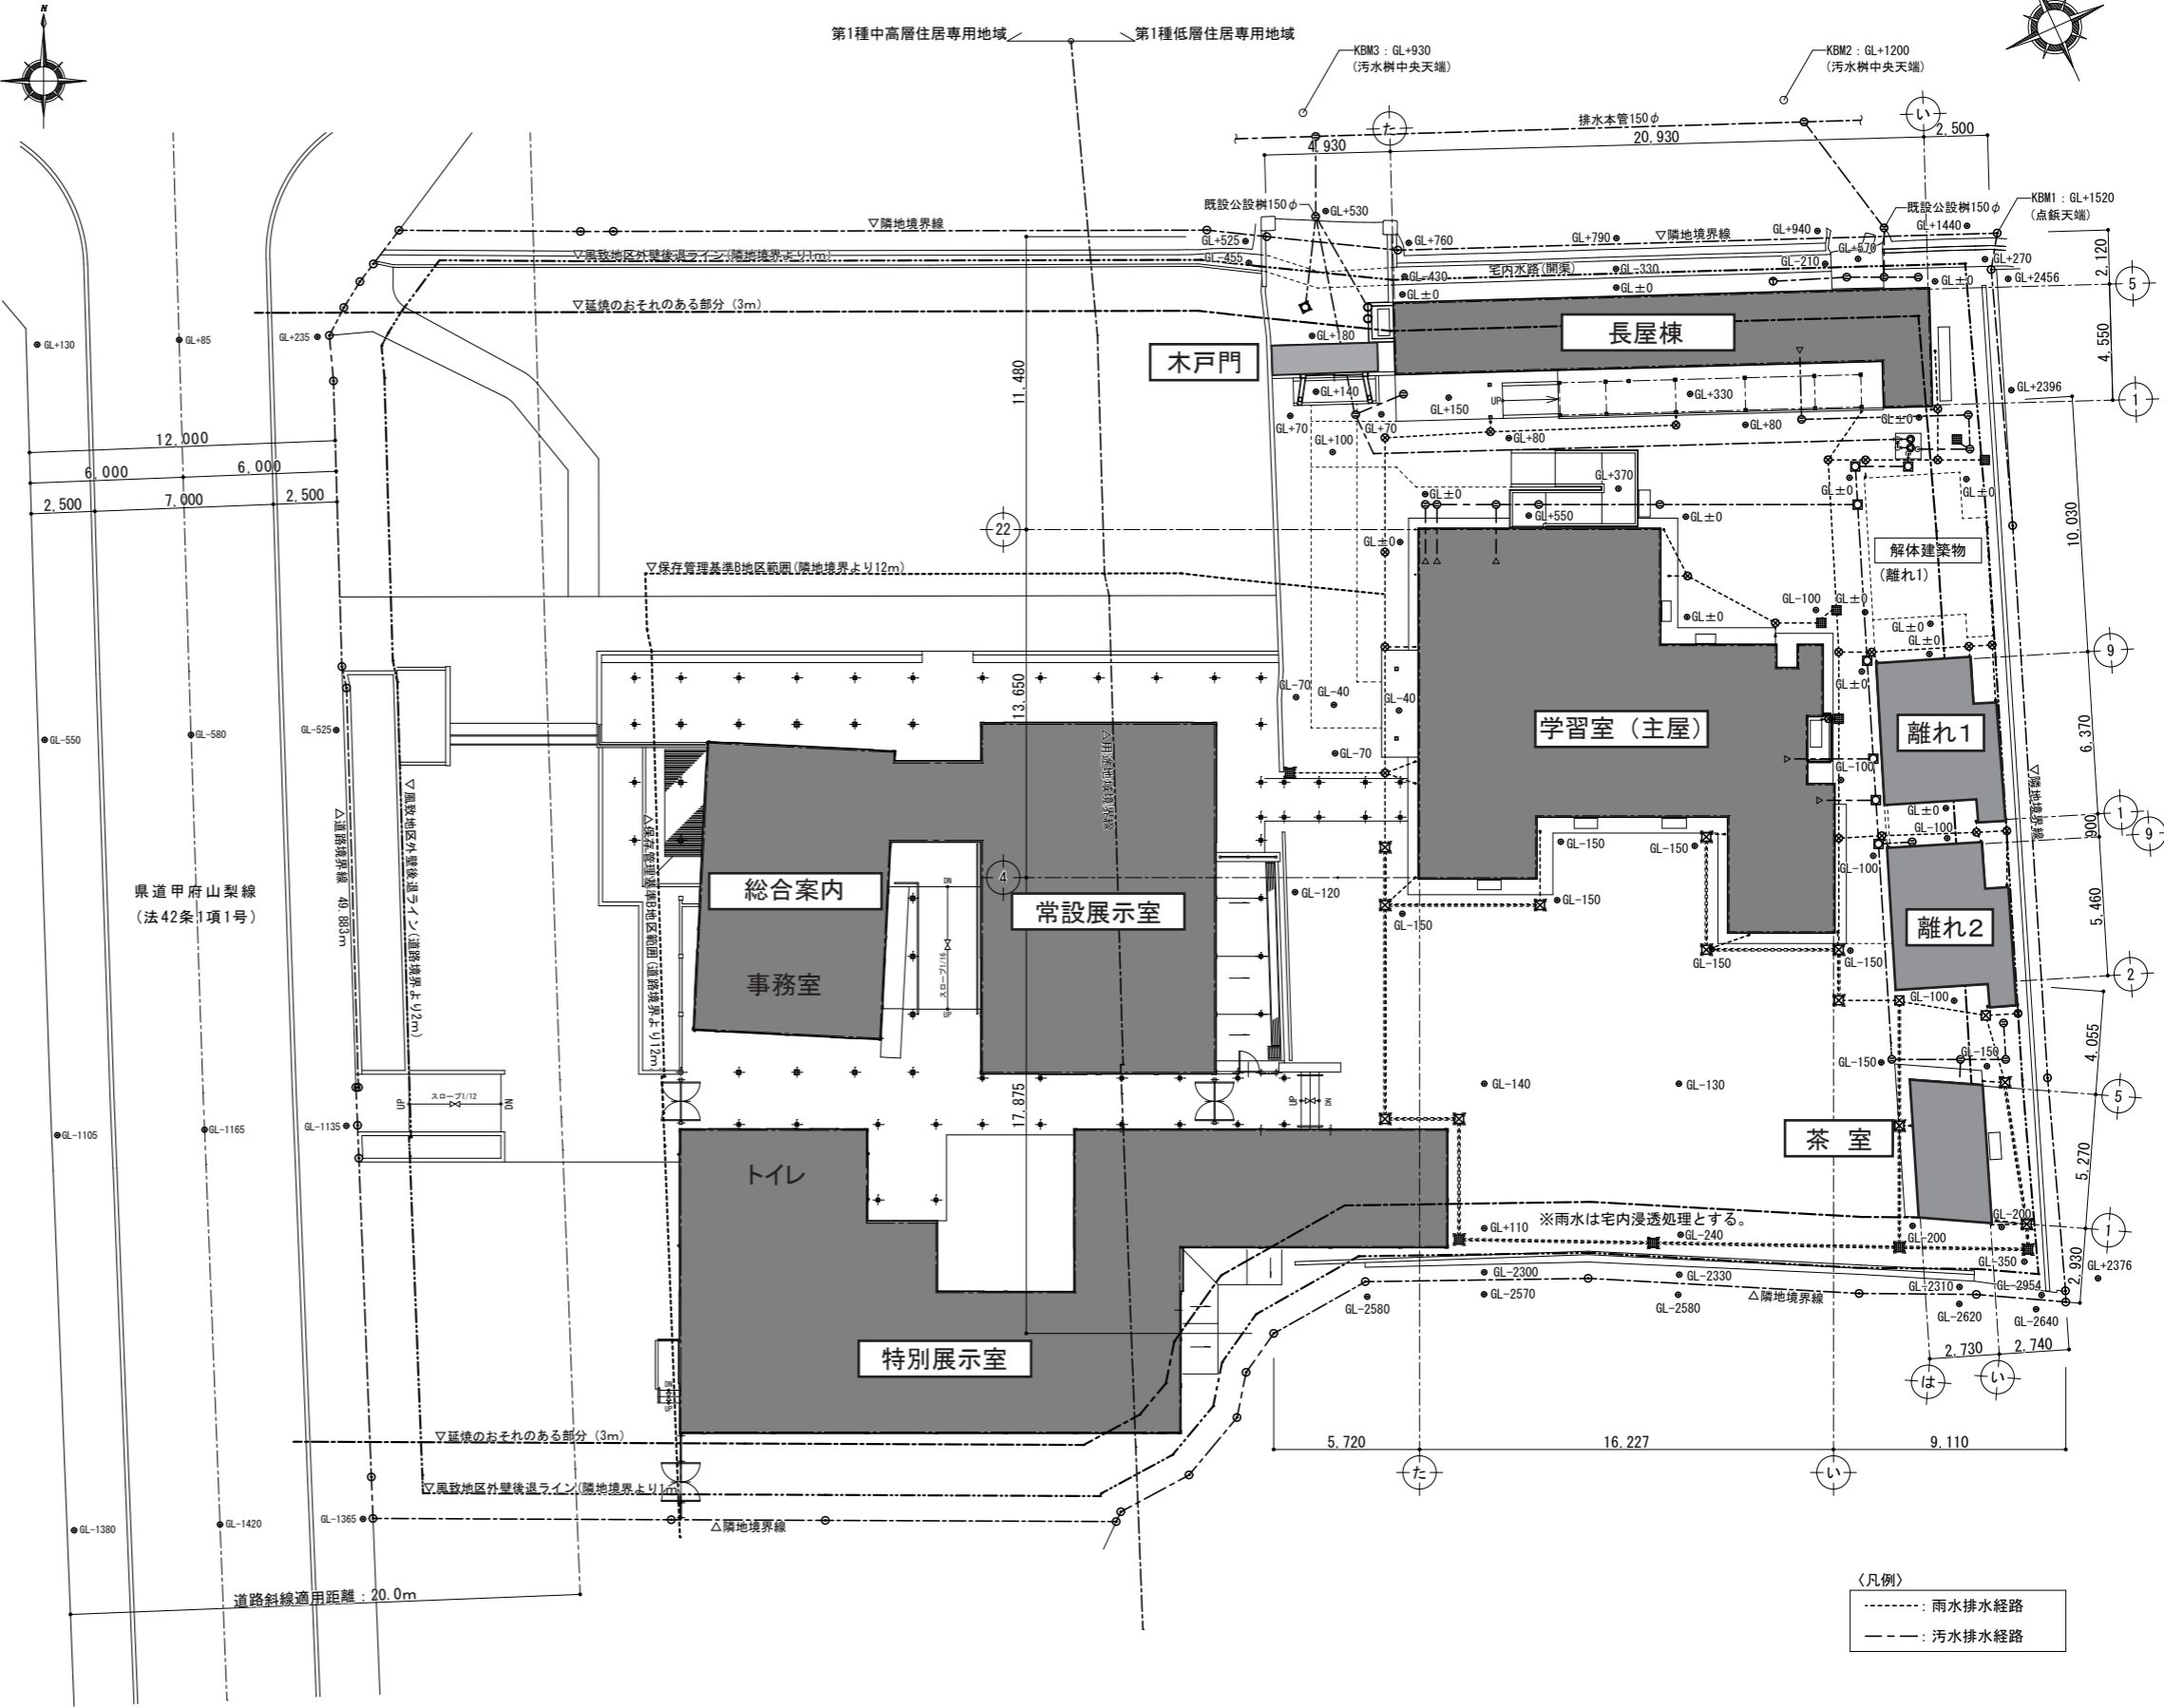

〈凡例〉  
 - - - 雨水排水経路  
 - - - 汚水排水経路