


令和8年度 間伐・森林作業道開設事業業務委託 位置図

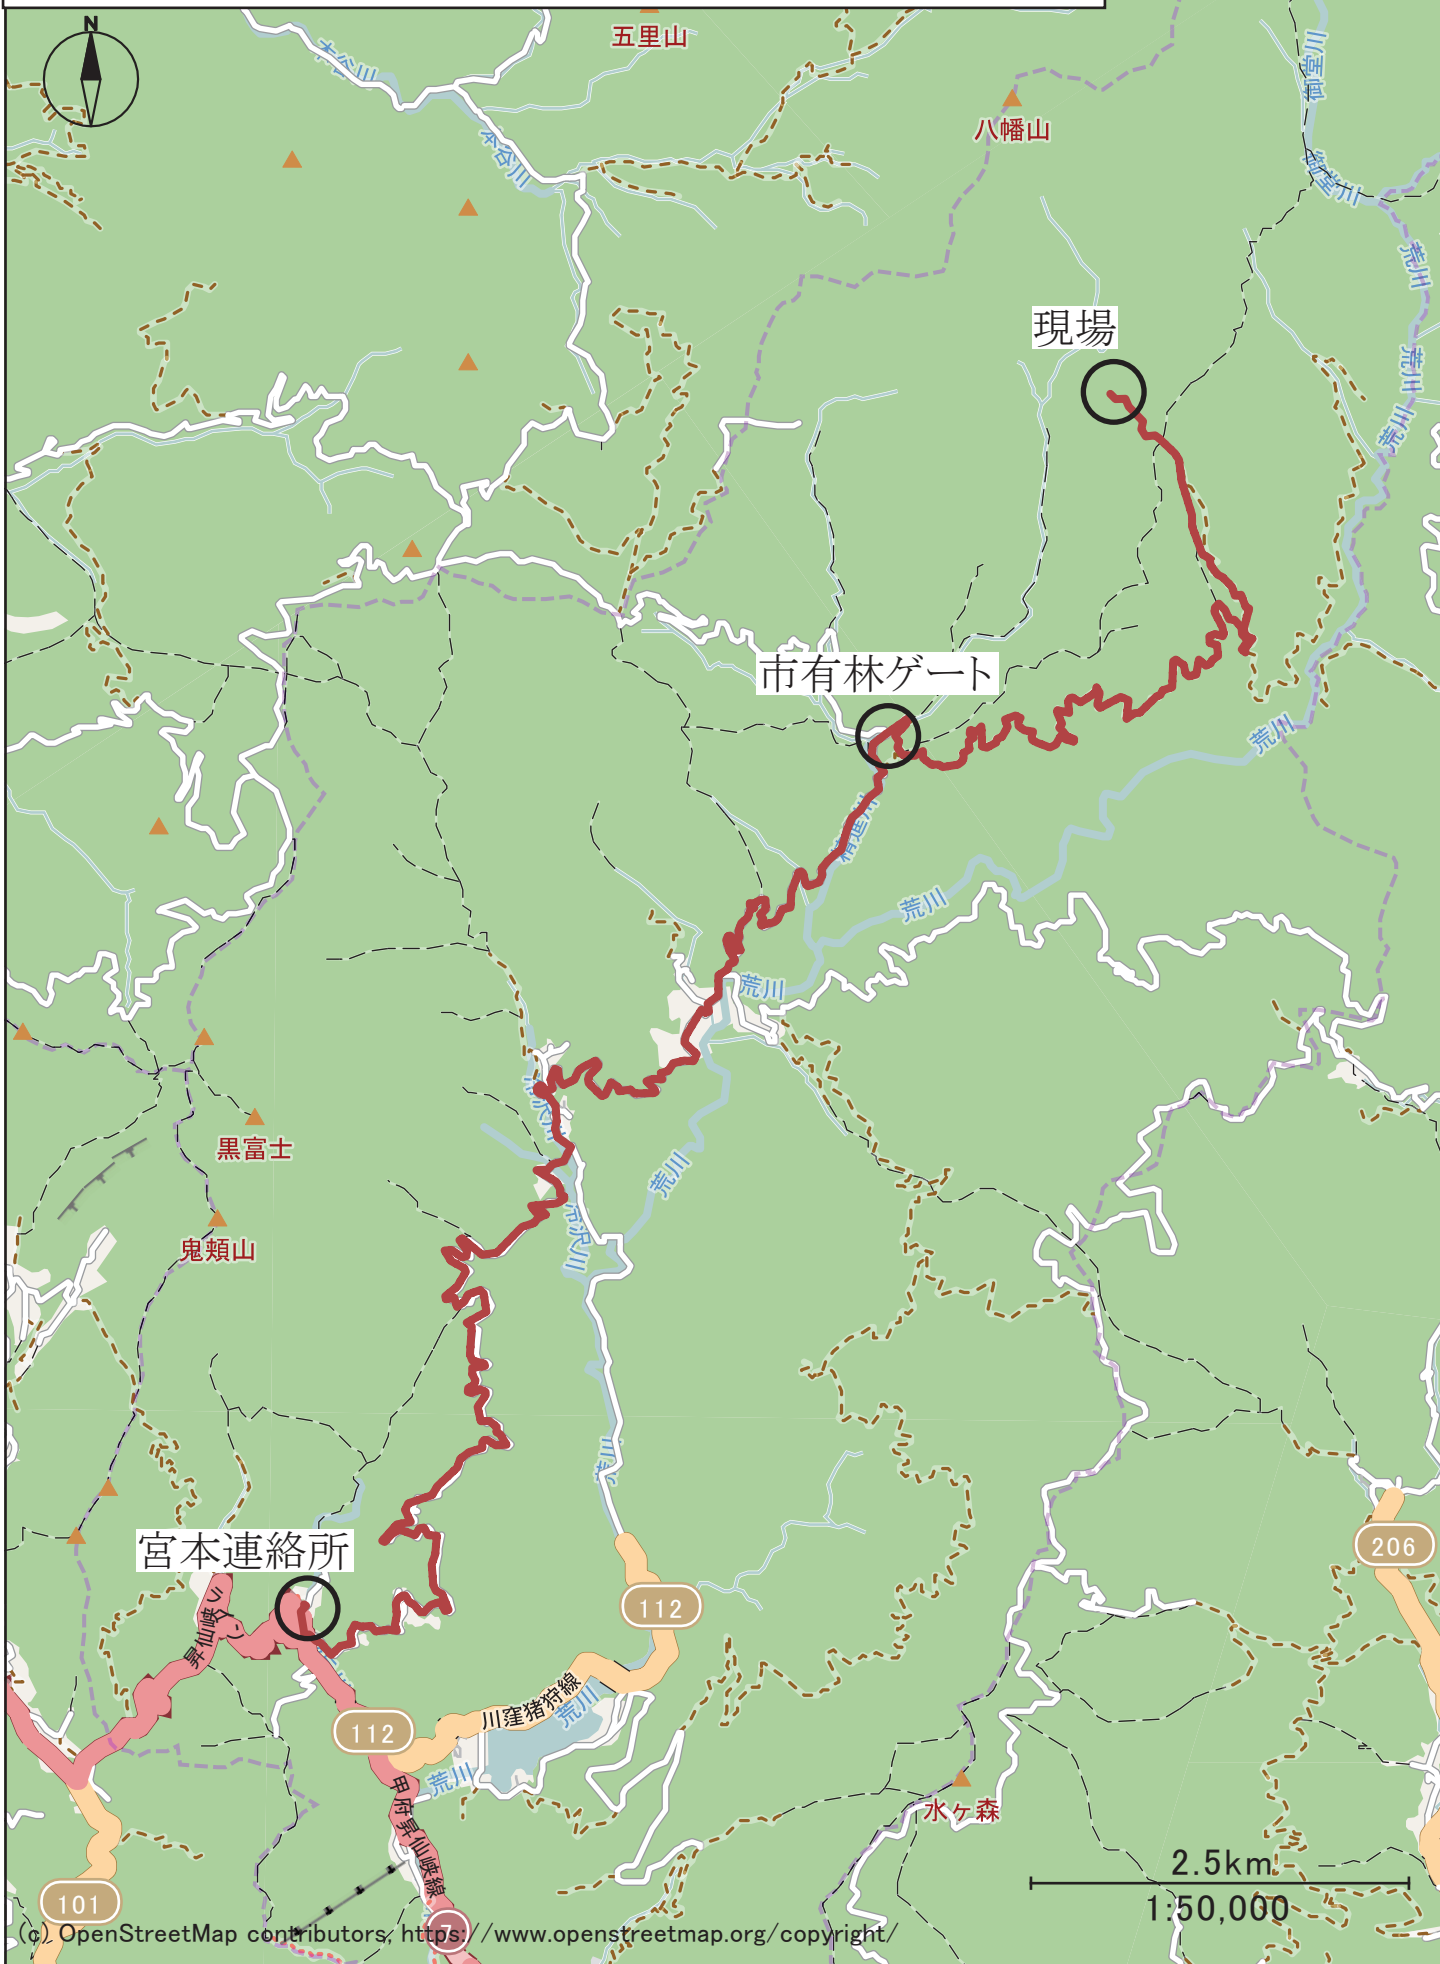

令和8年度 間伐・森林作業道開設事業業務委託
甲府市 御岳町 字 赤松平3289-1 110つ 外

凡例

- ▭ 施工区域
- ▭ 新設作業道
- ▭ 林班界
- ▭ 小班界
- ▭ 既設林道

①113わ、わ1 (既設林道北エリア)


- ・カラマツ 62年生 (R8)
- ・伐採箇所の面積 5.96 ha (※)
- ・新設作業道 延長 458 m
幅員 3.0 m
面積 0.14 ha

(※) 施工区域面積6.10ha—新設作業道面積0.14ha

②110ね、ね1、つ、つ1、
113わ、わ1、わ2 (既設林道南エリア)

- ・カラマツ 62年生 (R8)
- ・伐採箇所の面積 13.46 ha (※)
- ・新設作業道 延長 774 m
幅員 3.0 m
面積 0.23 ha


(※) 施工区域面積13.69ha—新設作業道面積0.23ha

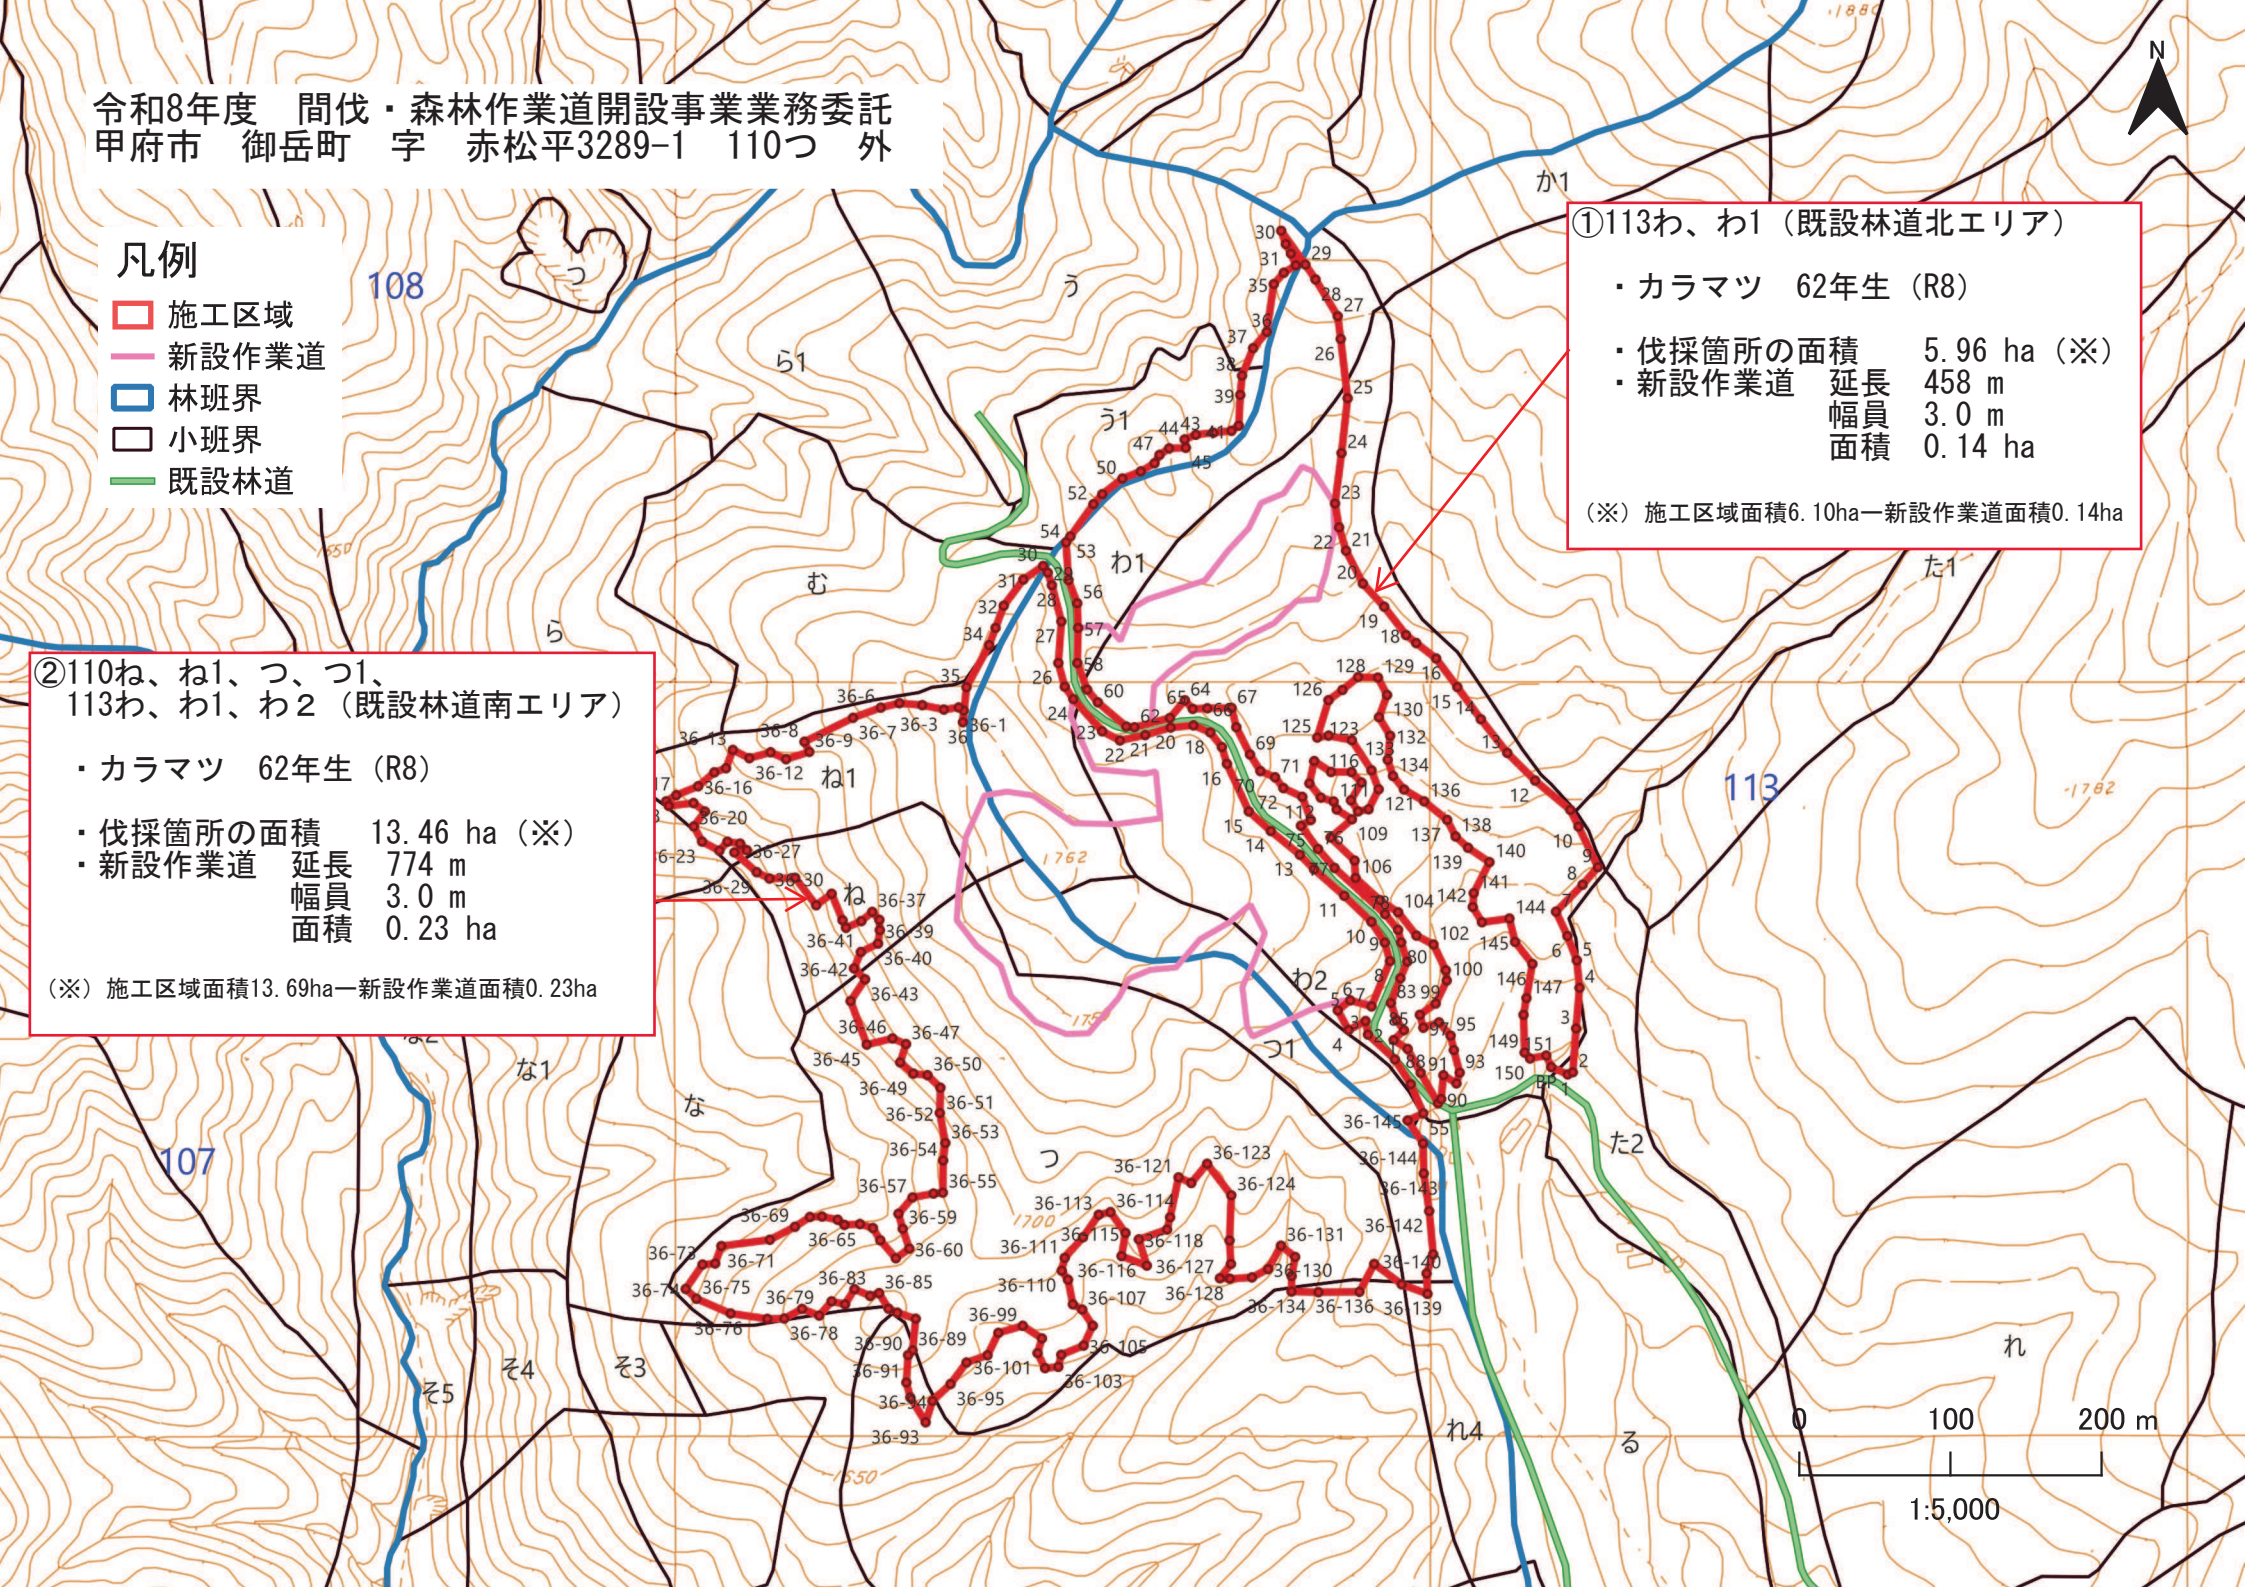

R8間伐事業・森林作業道開設事業業務委託

作業道横断標準図

平均傾斜15°

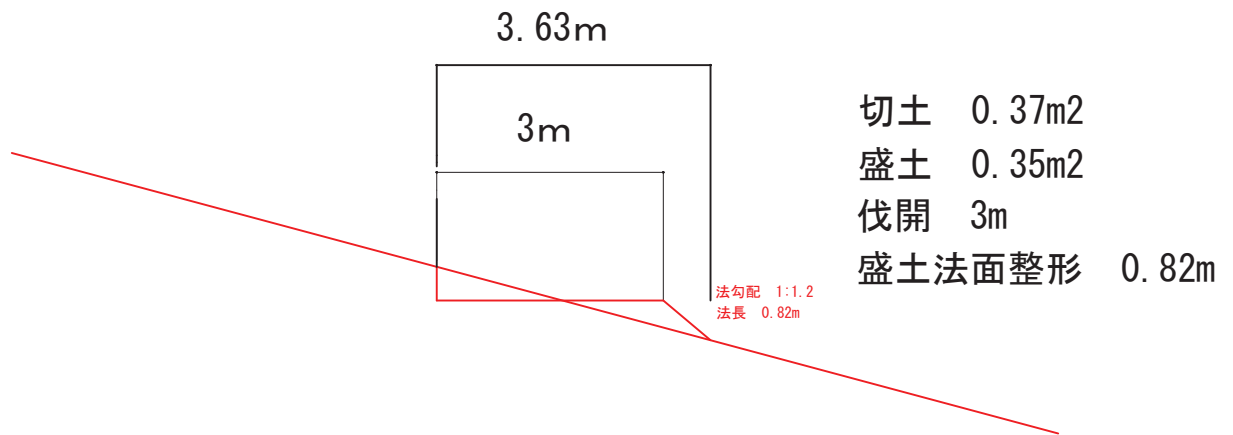

100m当たり	切土	37m ³
	盛土	35m ³
	伐開	300m ²
	盛土法面整形	82m ²

図面縮尺 1/100