


ペDESTリアンデッキ 建屋詳細図 (その1) 平面図

仕上表	
部位	仕上
屋根	塩ビシート防水(機械的固定工法) t1.7 断熱材: ポリスチレンフォーム t50(アルミ箔付) デッキ: H50 t1.2
トラス	網入り磨き板ガラス t6.8
外壁	フッ素樹脂焼付塗装アルミパネルt2.5
窓	フッ素樹脂焼付塗装アルミパネルt2.5
柱	縦種: SUSφ100ヘアライン
床	磁器タイル貼 無釉 300角 視覚障害者誘導タイル 300角 視覚障害者警告タイル 300角
内壁	LGS下地 ケイカル板t10下貼り+化粧ケイカル板t6
天井	LGS下地 アルミスバンドレル 電解着色
軒天井	フッ素樹脂焼付塗装アルミパネルt2.5
開口部	アルミサッシ 電解着色 網入り磨き板ガラスt6.8

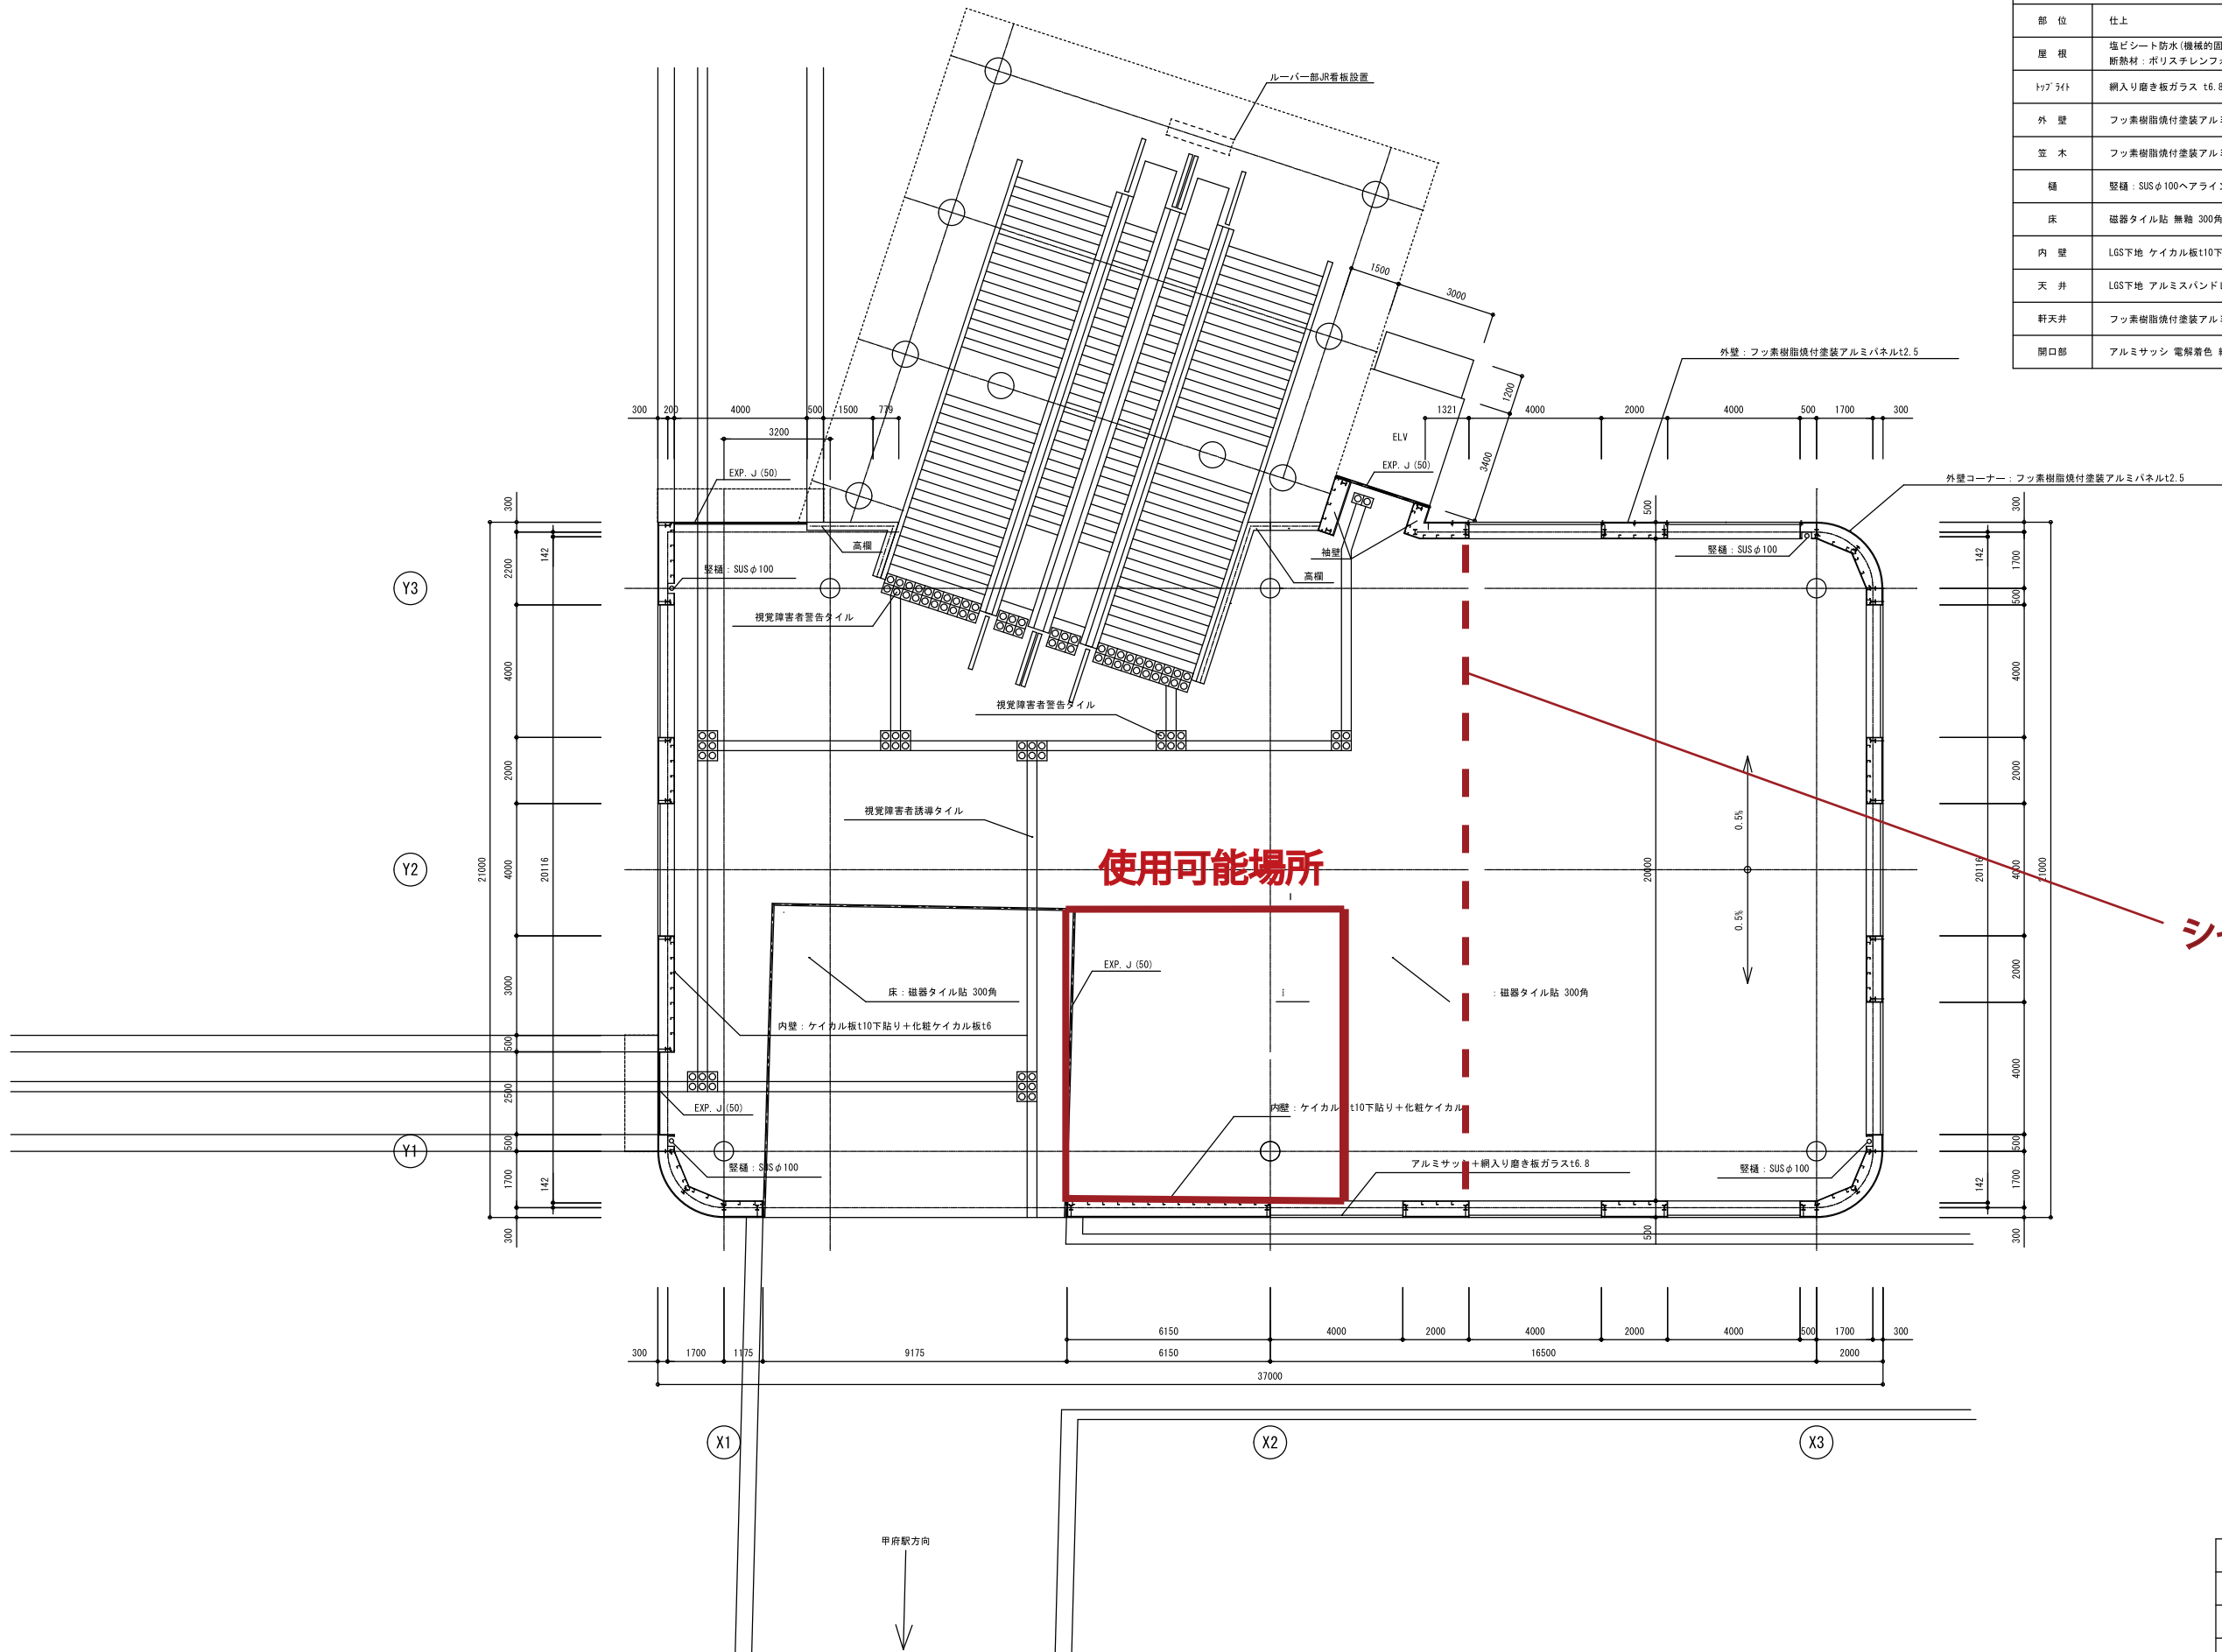

シャッター設置個所

使用可能場所

第1回設計変更

工事名	甲府駅北口 ペDESTリアンデッキ築造(本体部)工事		
図面名	建屋詳細図(その1)平面図		
年月日	平成20年6月		
尺度	S=1/100	図面番号	23 業之内 1
事務所名	甲府市都市建設部		