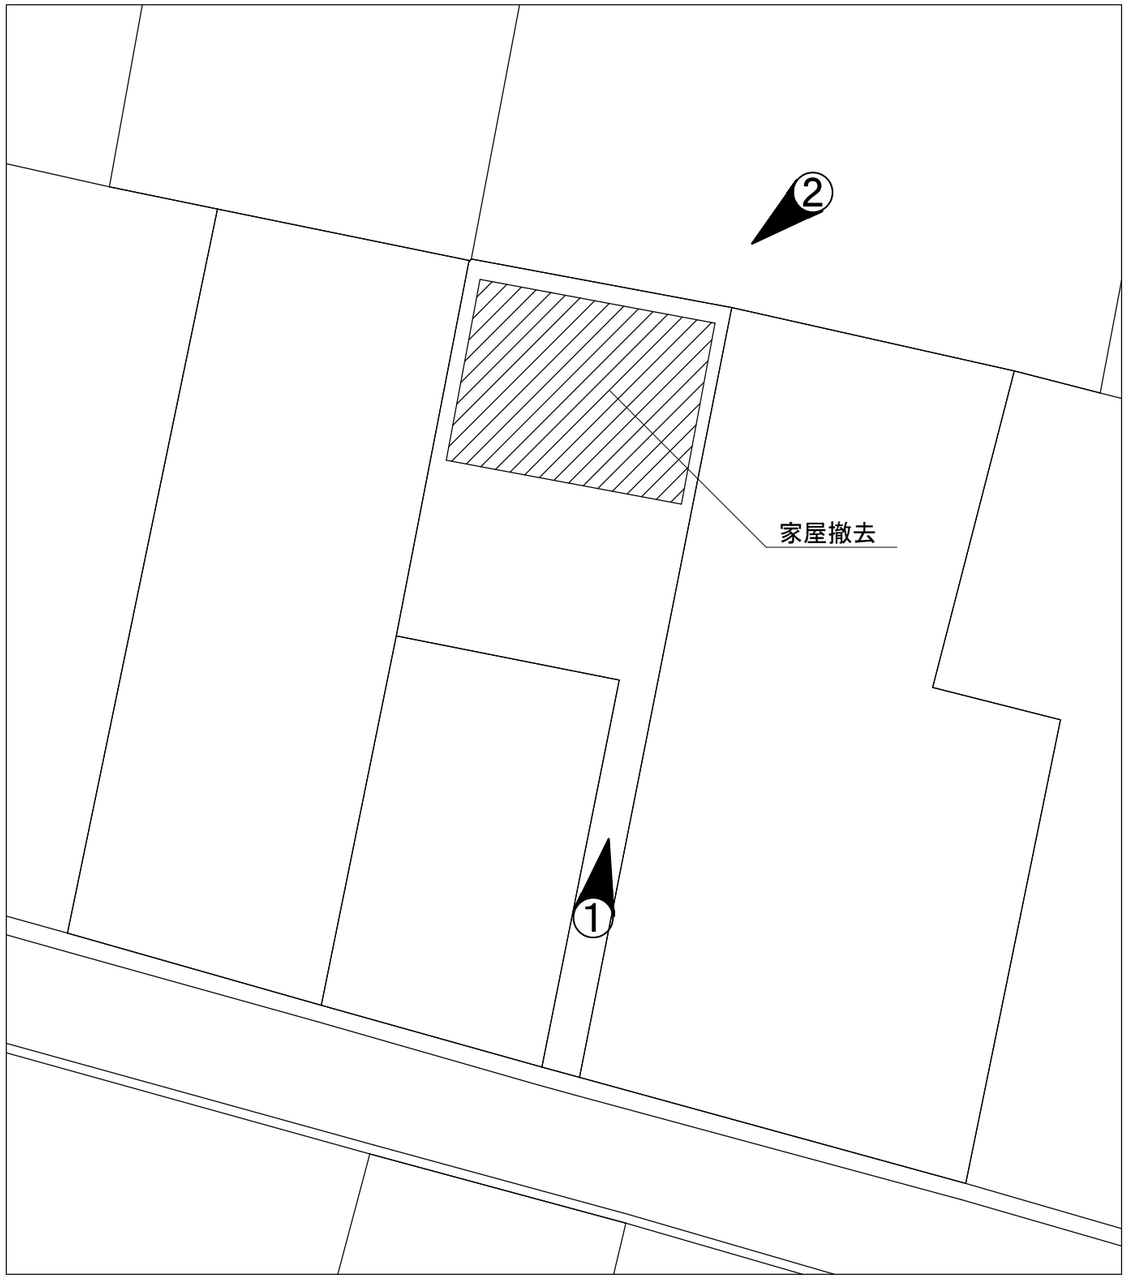

②

①

建物情報

- 木造平家建て　69.53㎡（登記簿）
- 物置　1棟

委託内容

- 敷地内建物（　）撤去
- 残置物撤去
- 樹木伐採

平面図　S=Free

特記事項	甲府市まちづくり部まちづくり総室空き家対策課	承認	設計	担当	縮尺 Free	委託名称	特定空家等解体業務委託（青沼二丁目）	NO. 2
1					設計年月日	図面名称	平面図	
2								
3								
4								