甲府駅北口公共施設 自動販売機配置図
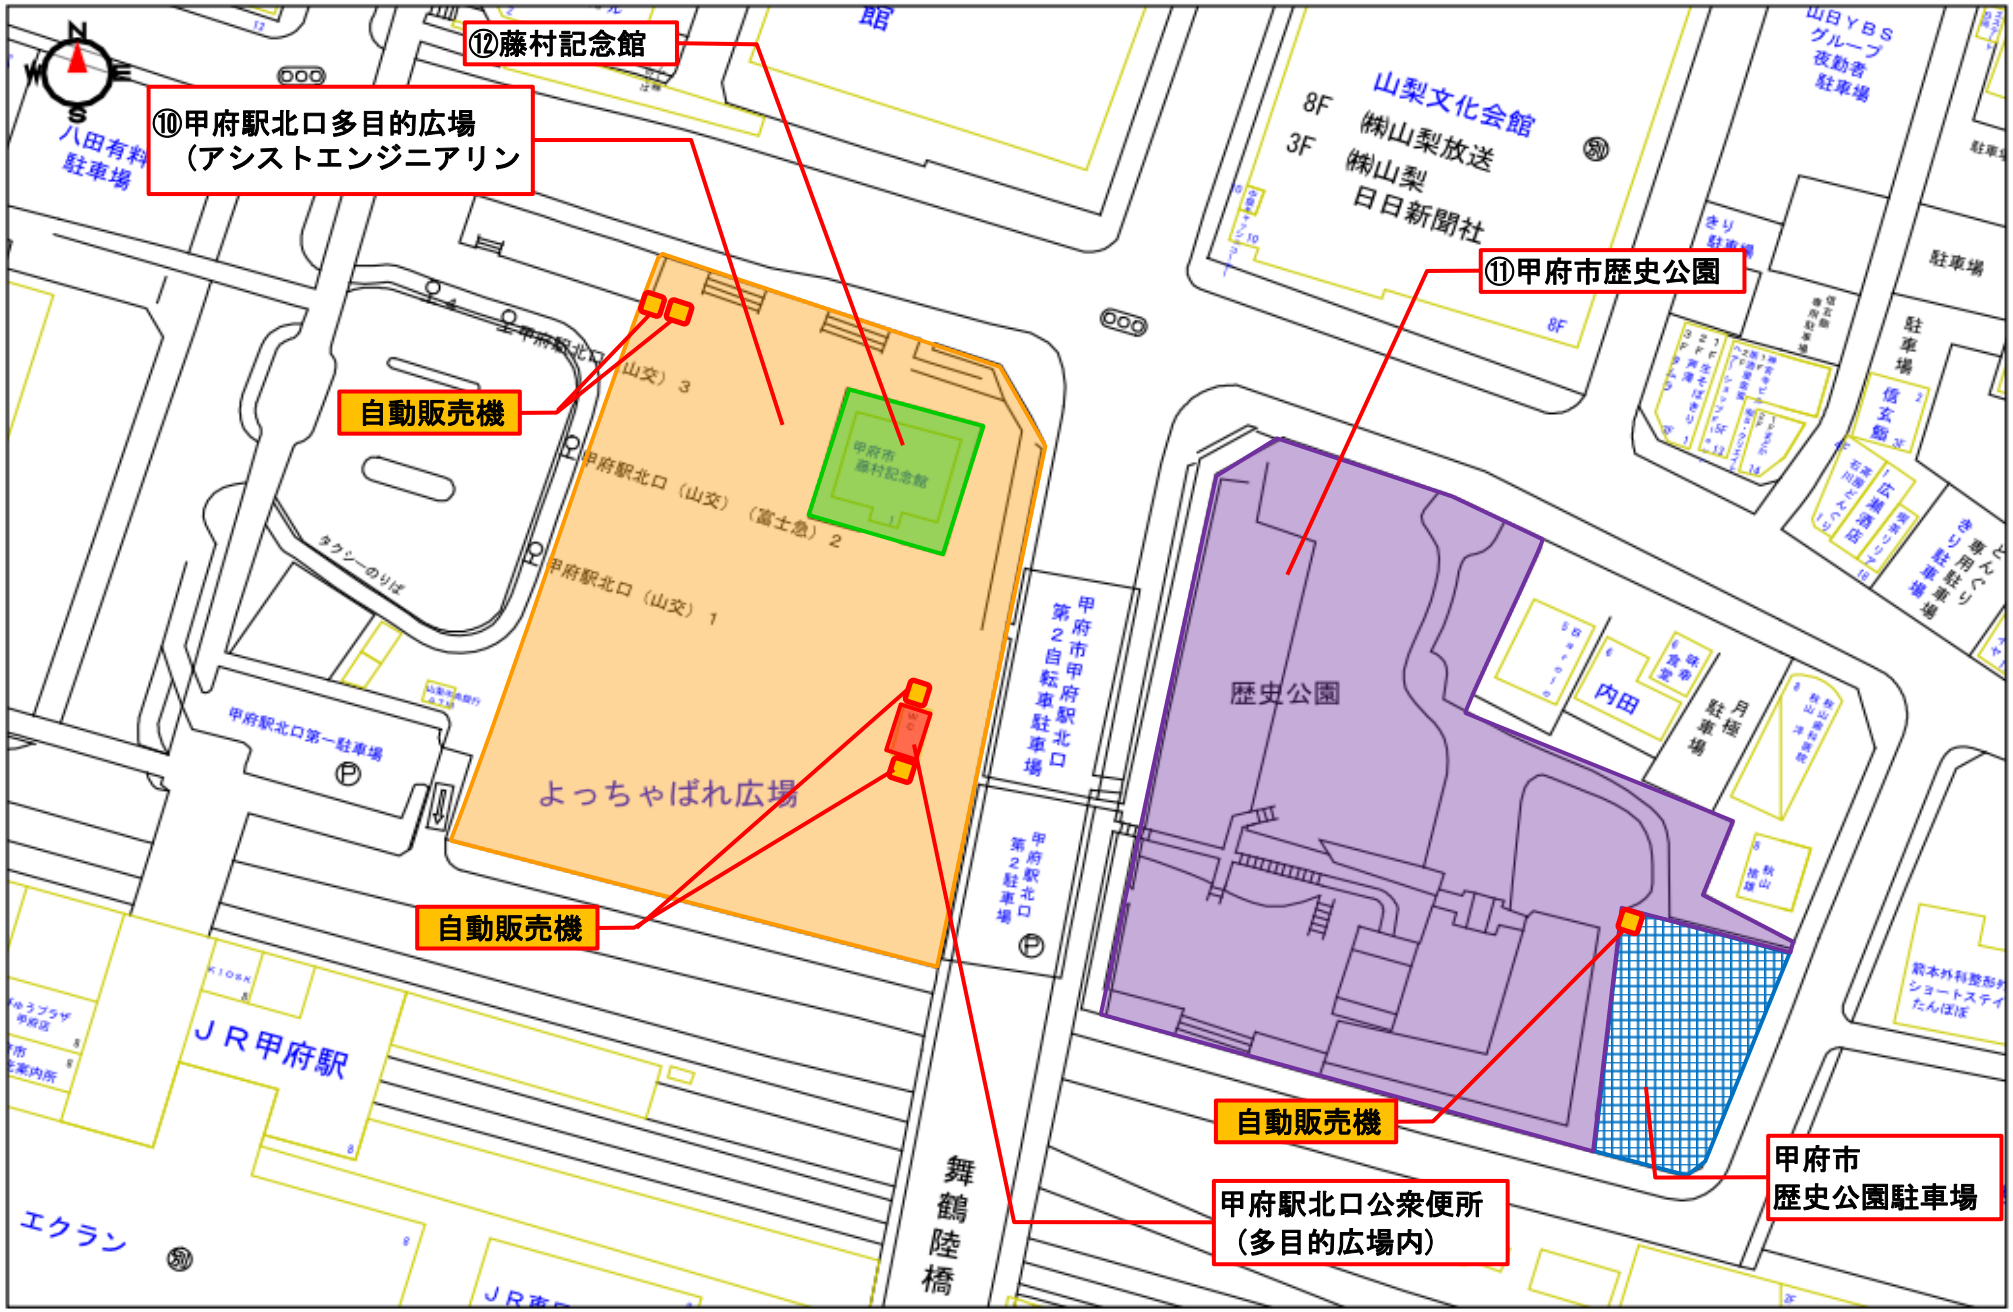
別紙5