


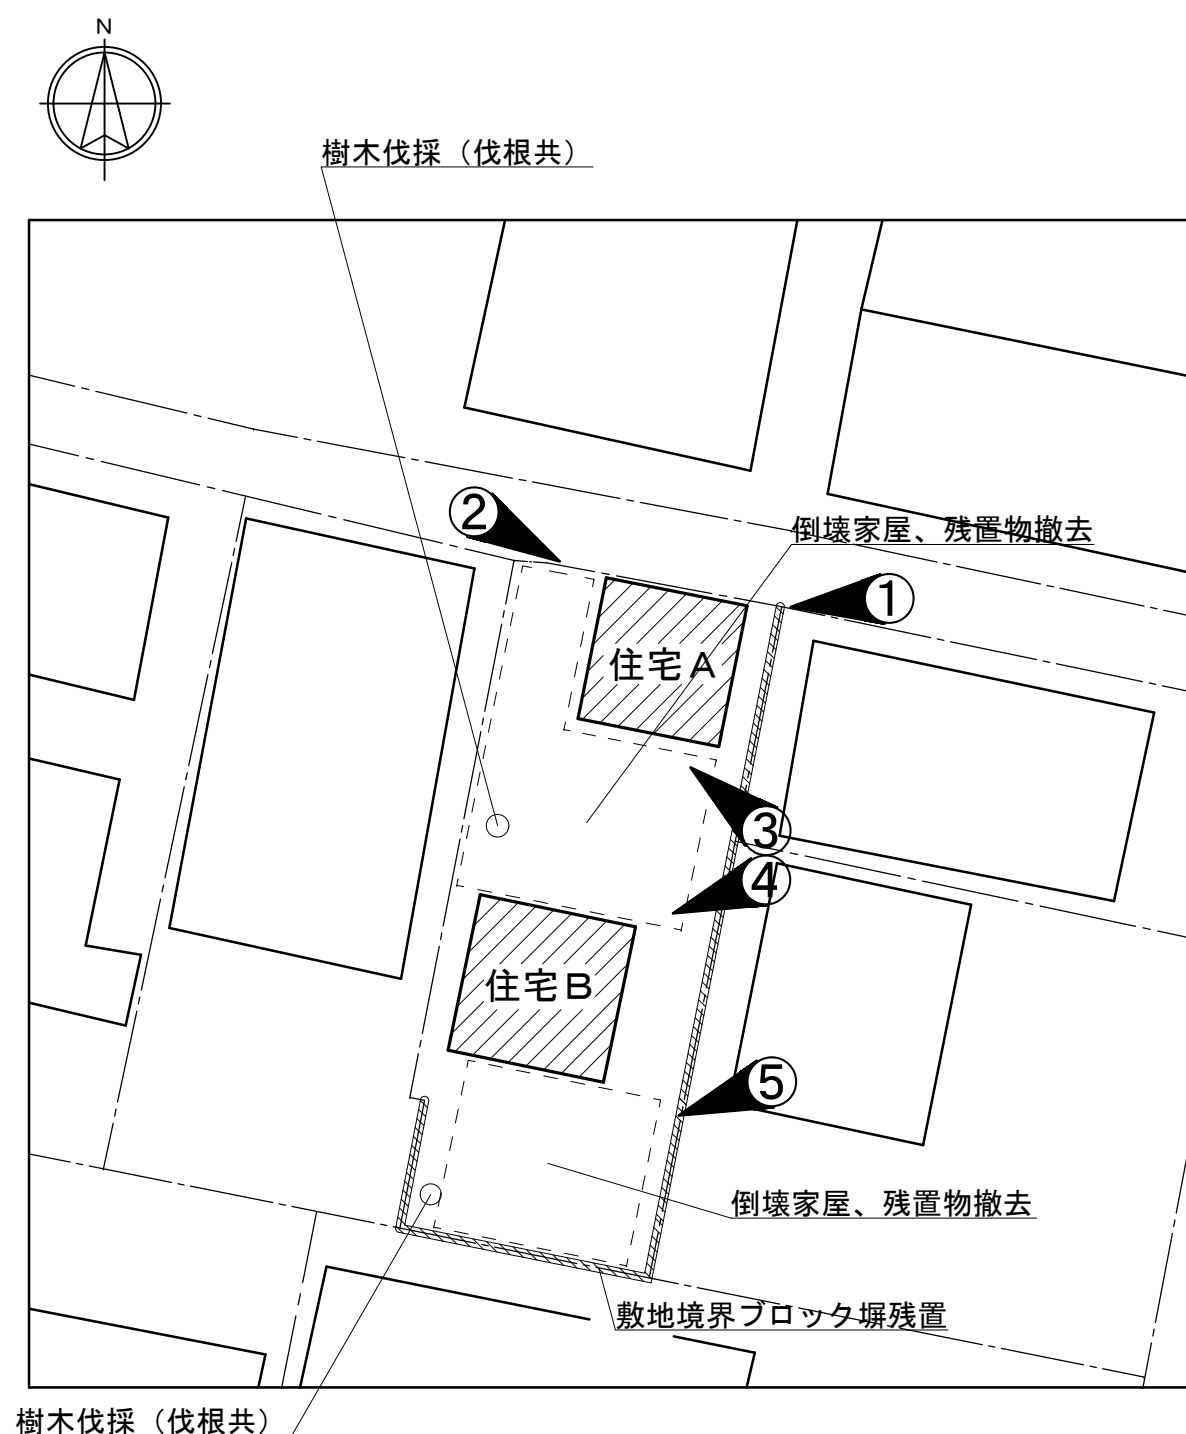

建物情報		
・ 住宅 A	木造2階建て	28.0m ²
・ 住宅 B	木造2階建て	37.0m ²
	合計	65.0m ²

委託内容

- ・敷地内建物()撤去
- ・残置物撤去
- ・樹木伐採(伐根共)
- ・碎石敷き均し (RC40-0、t=100)

特 記 事 項	1	甲府市まちづくり部まちづくり総室空き家対策課	承認	設計	担当	縮 尺 1/200 設計年月日	委託名称	特定空家等解体業務委託（青沼一丁目）	NO. 2
	2						図面名称	平面図	
	3								
	4								