


位置図


調査箇所
(約0.22ha)

月極駐車場

約0.14ha

25m
1:500

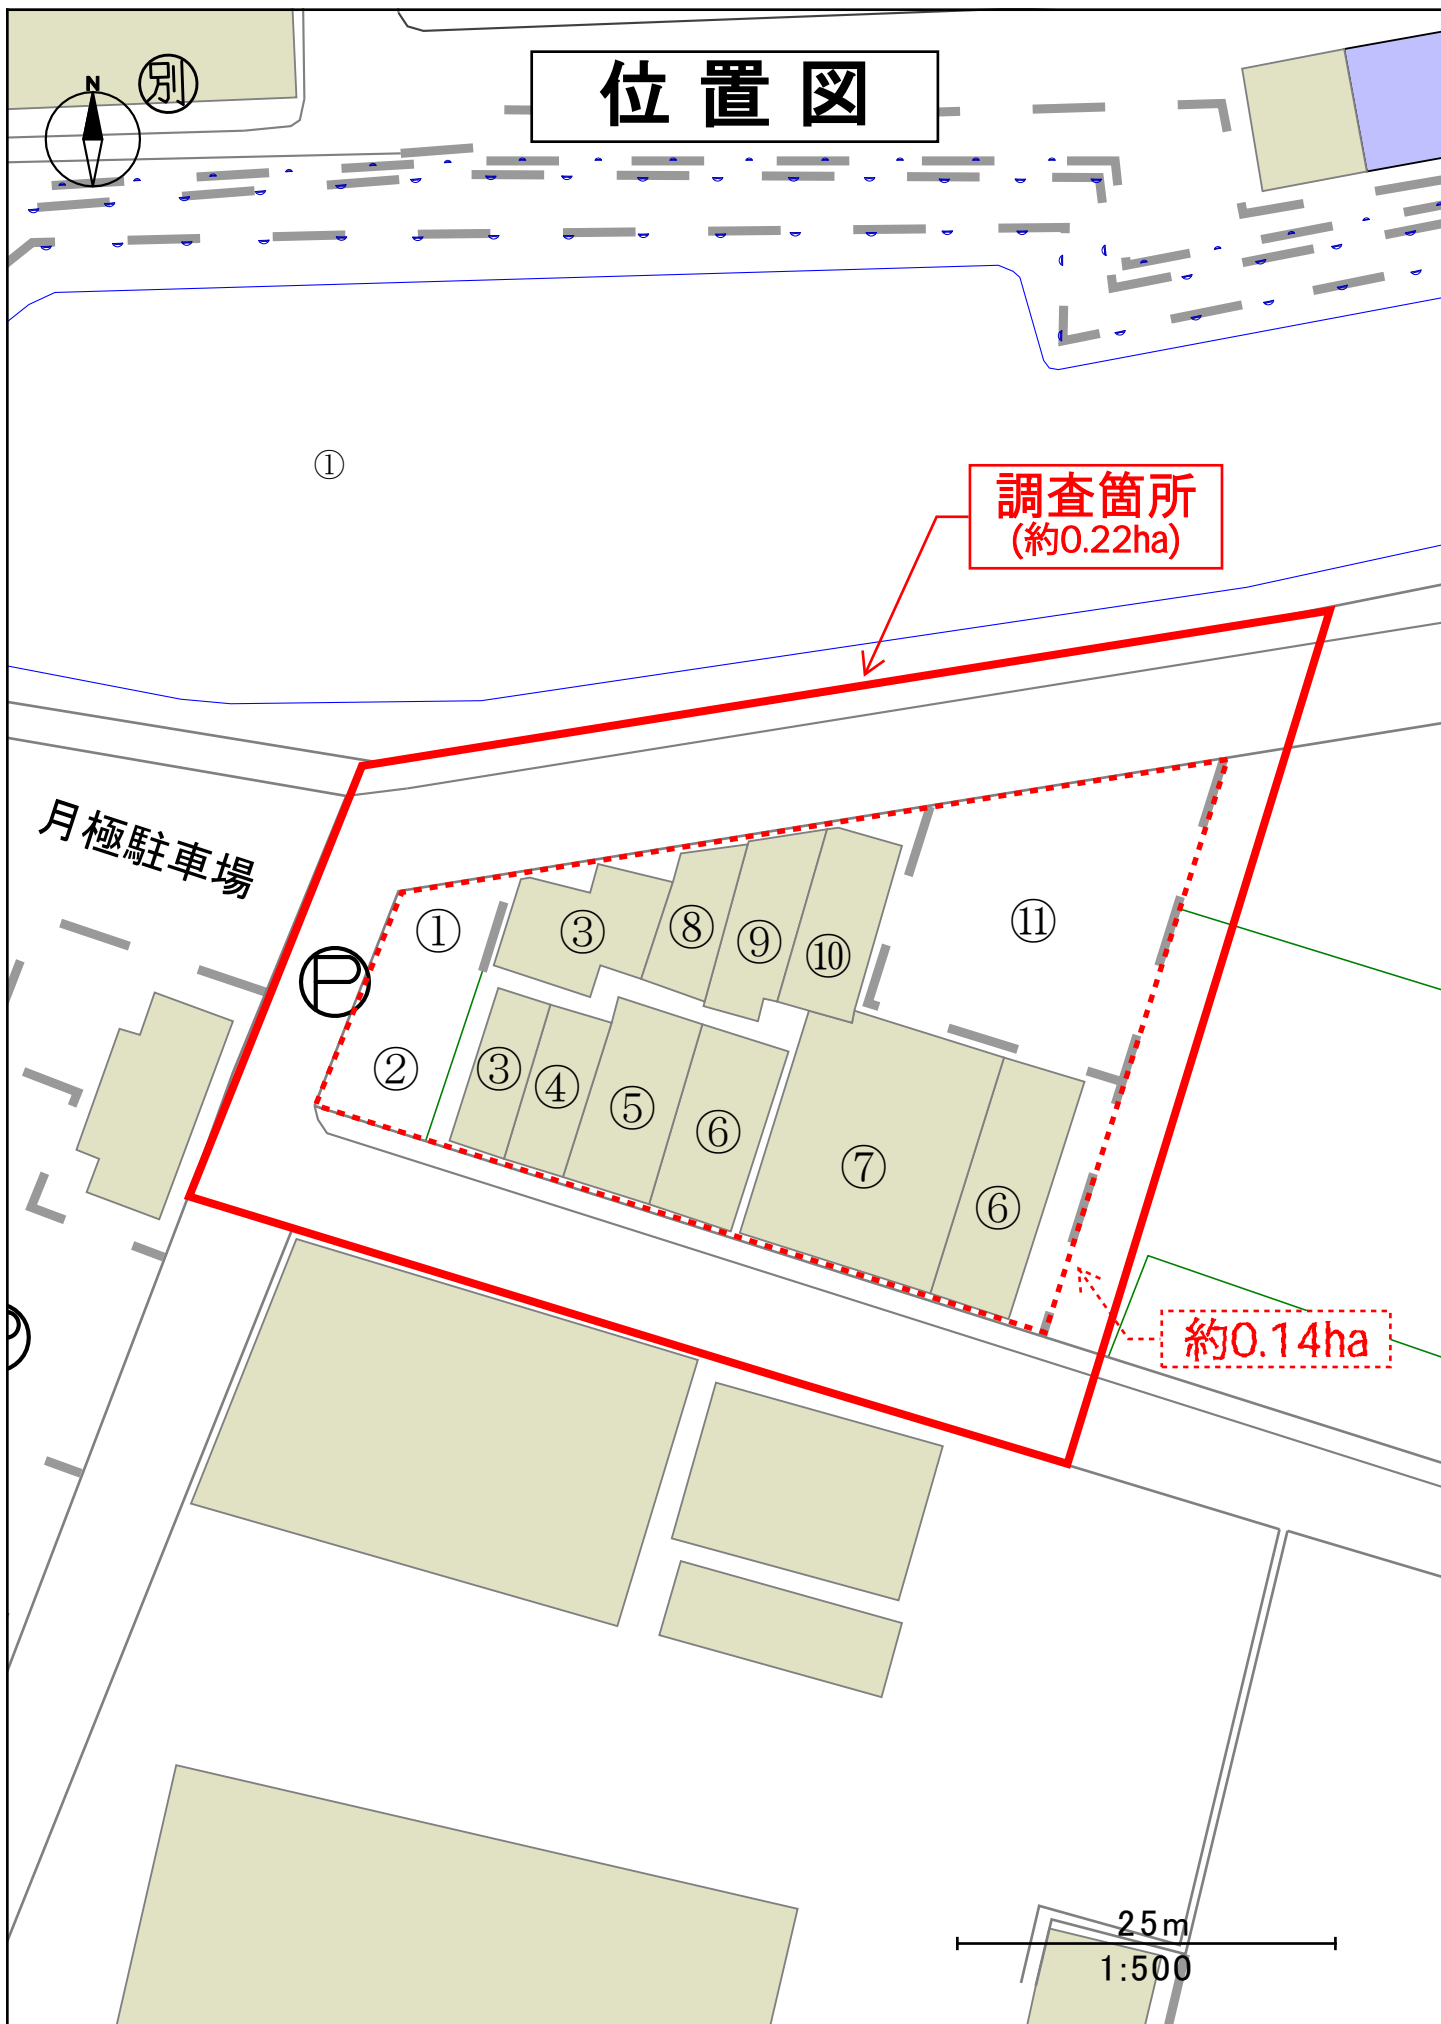

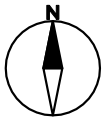

位置図

