


住吉地区地区計画図
ゾーン区分図

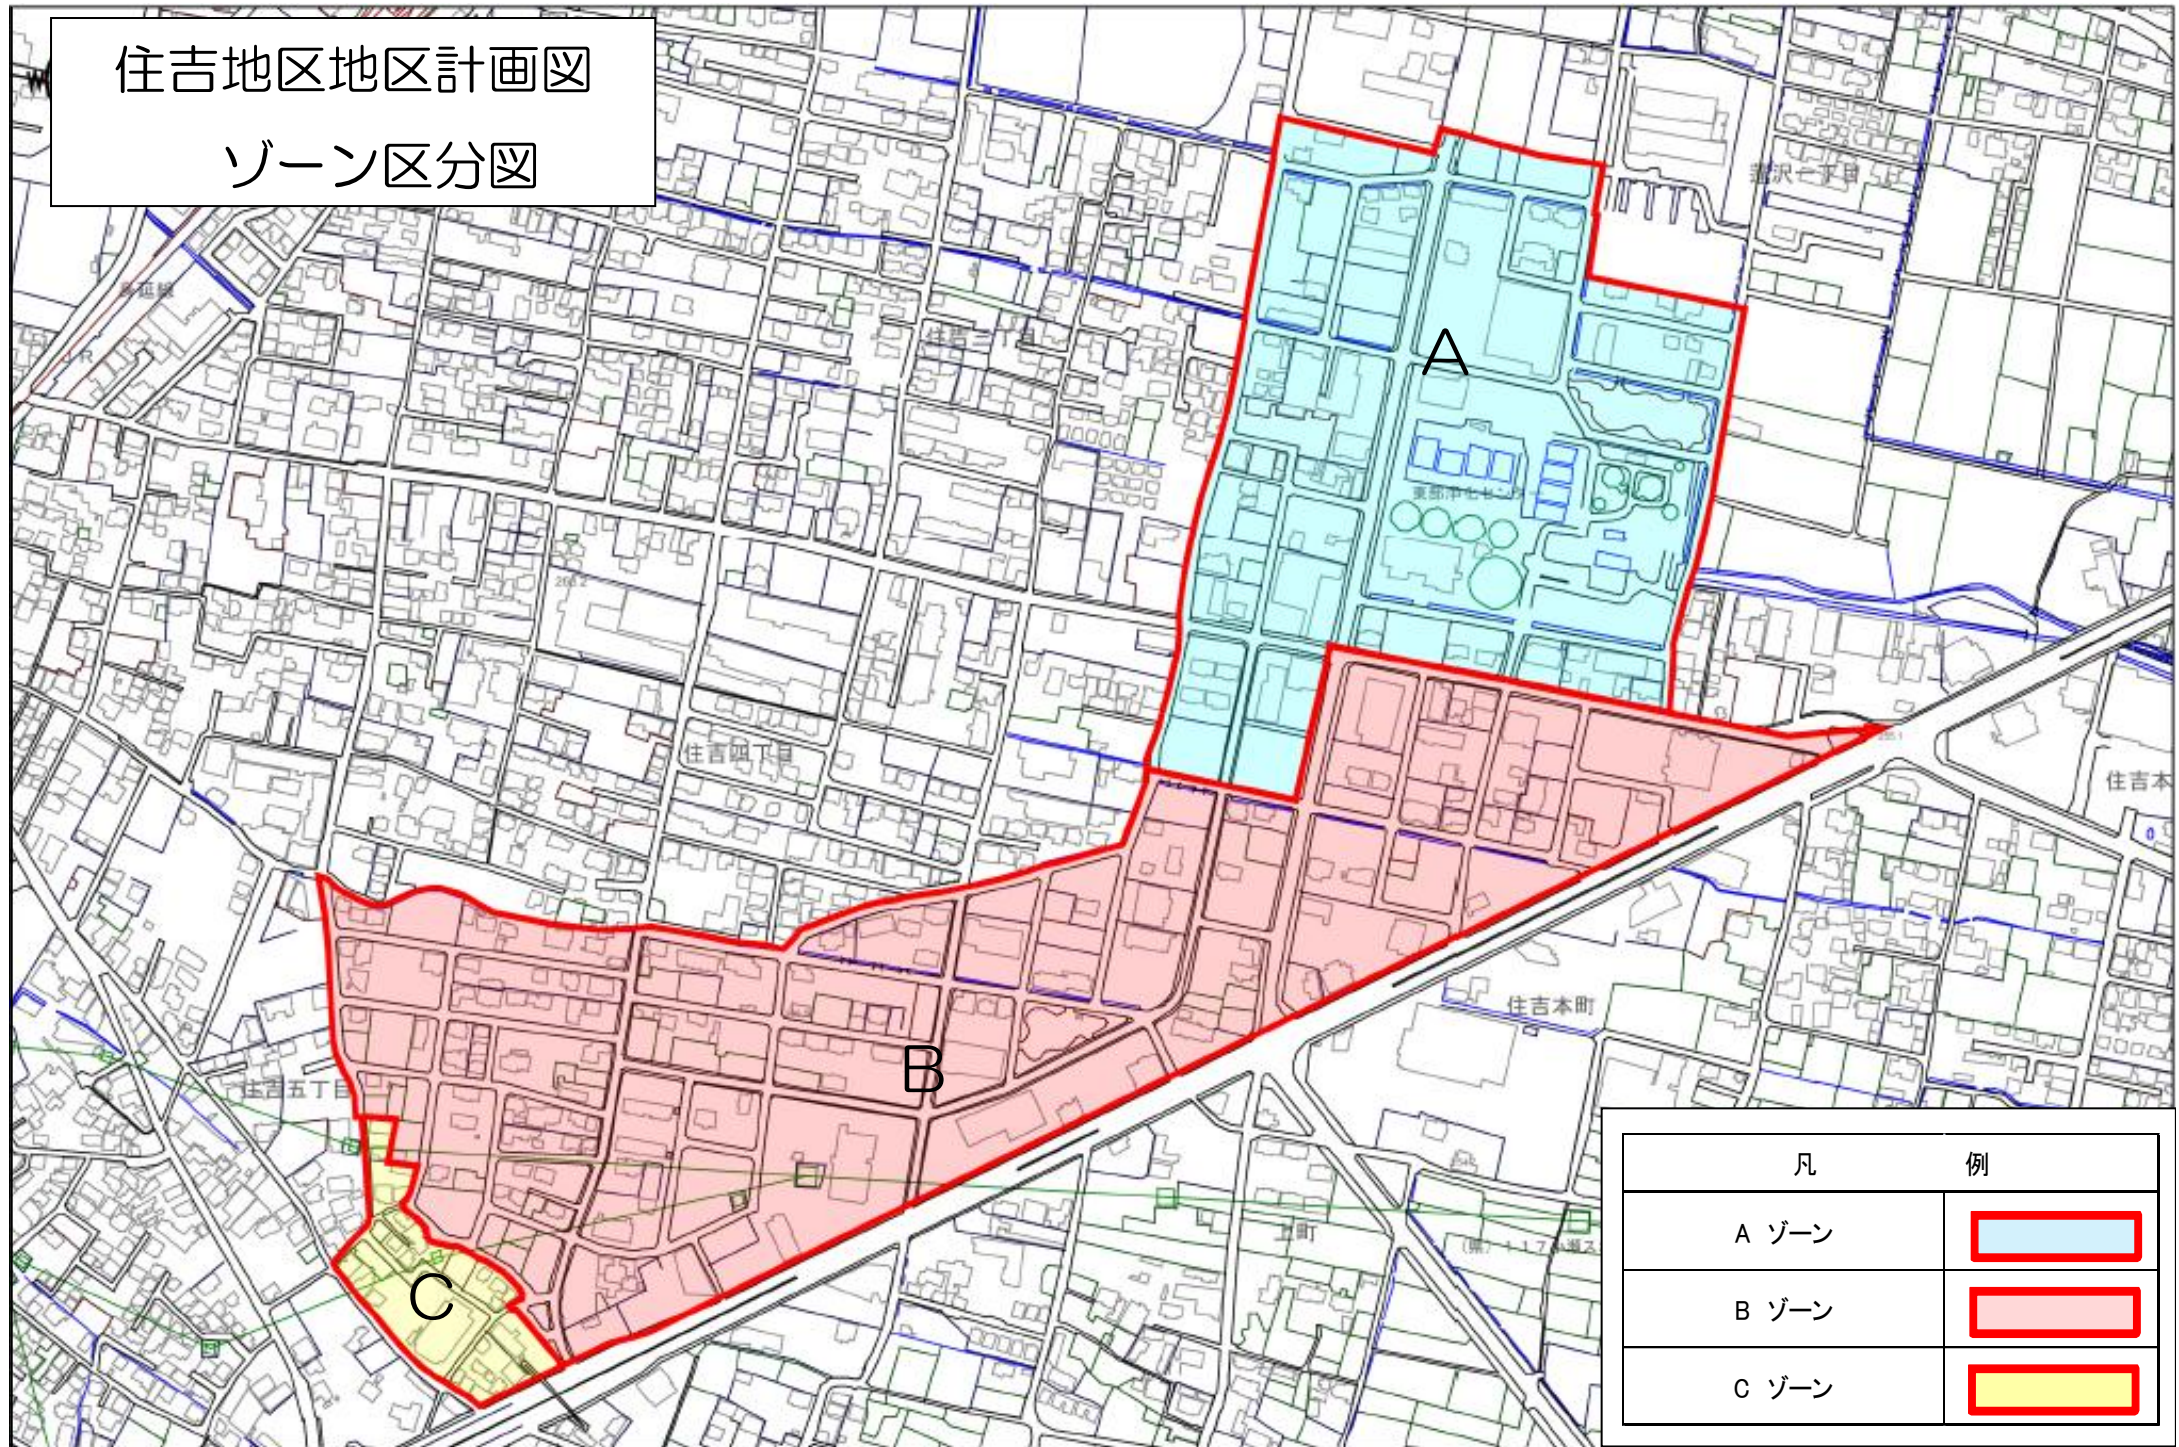

凡	例
A ゾーン	
B ゾーン	
C ゾーン	