


濁川西地区地区計画図

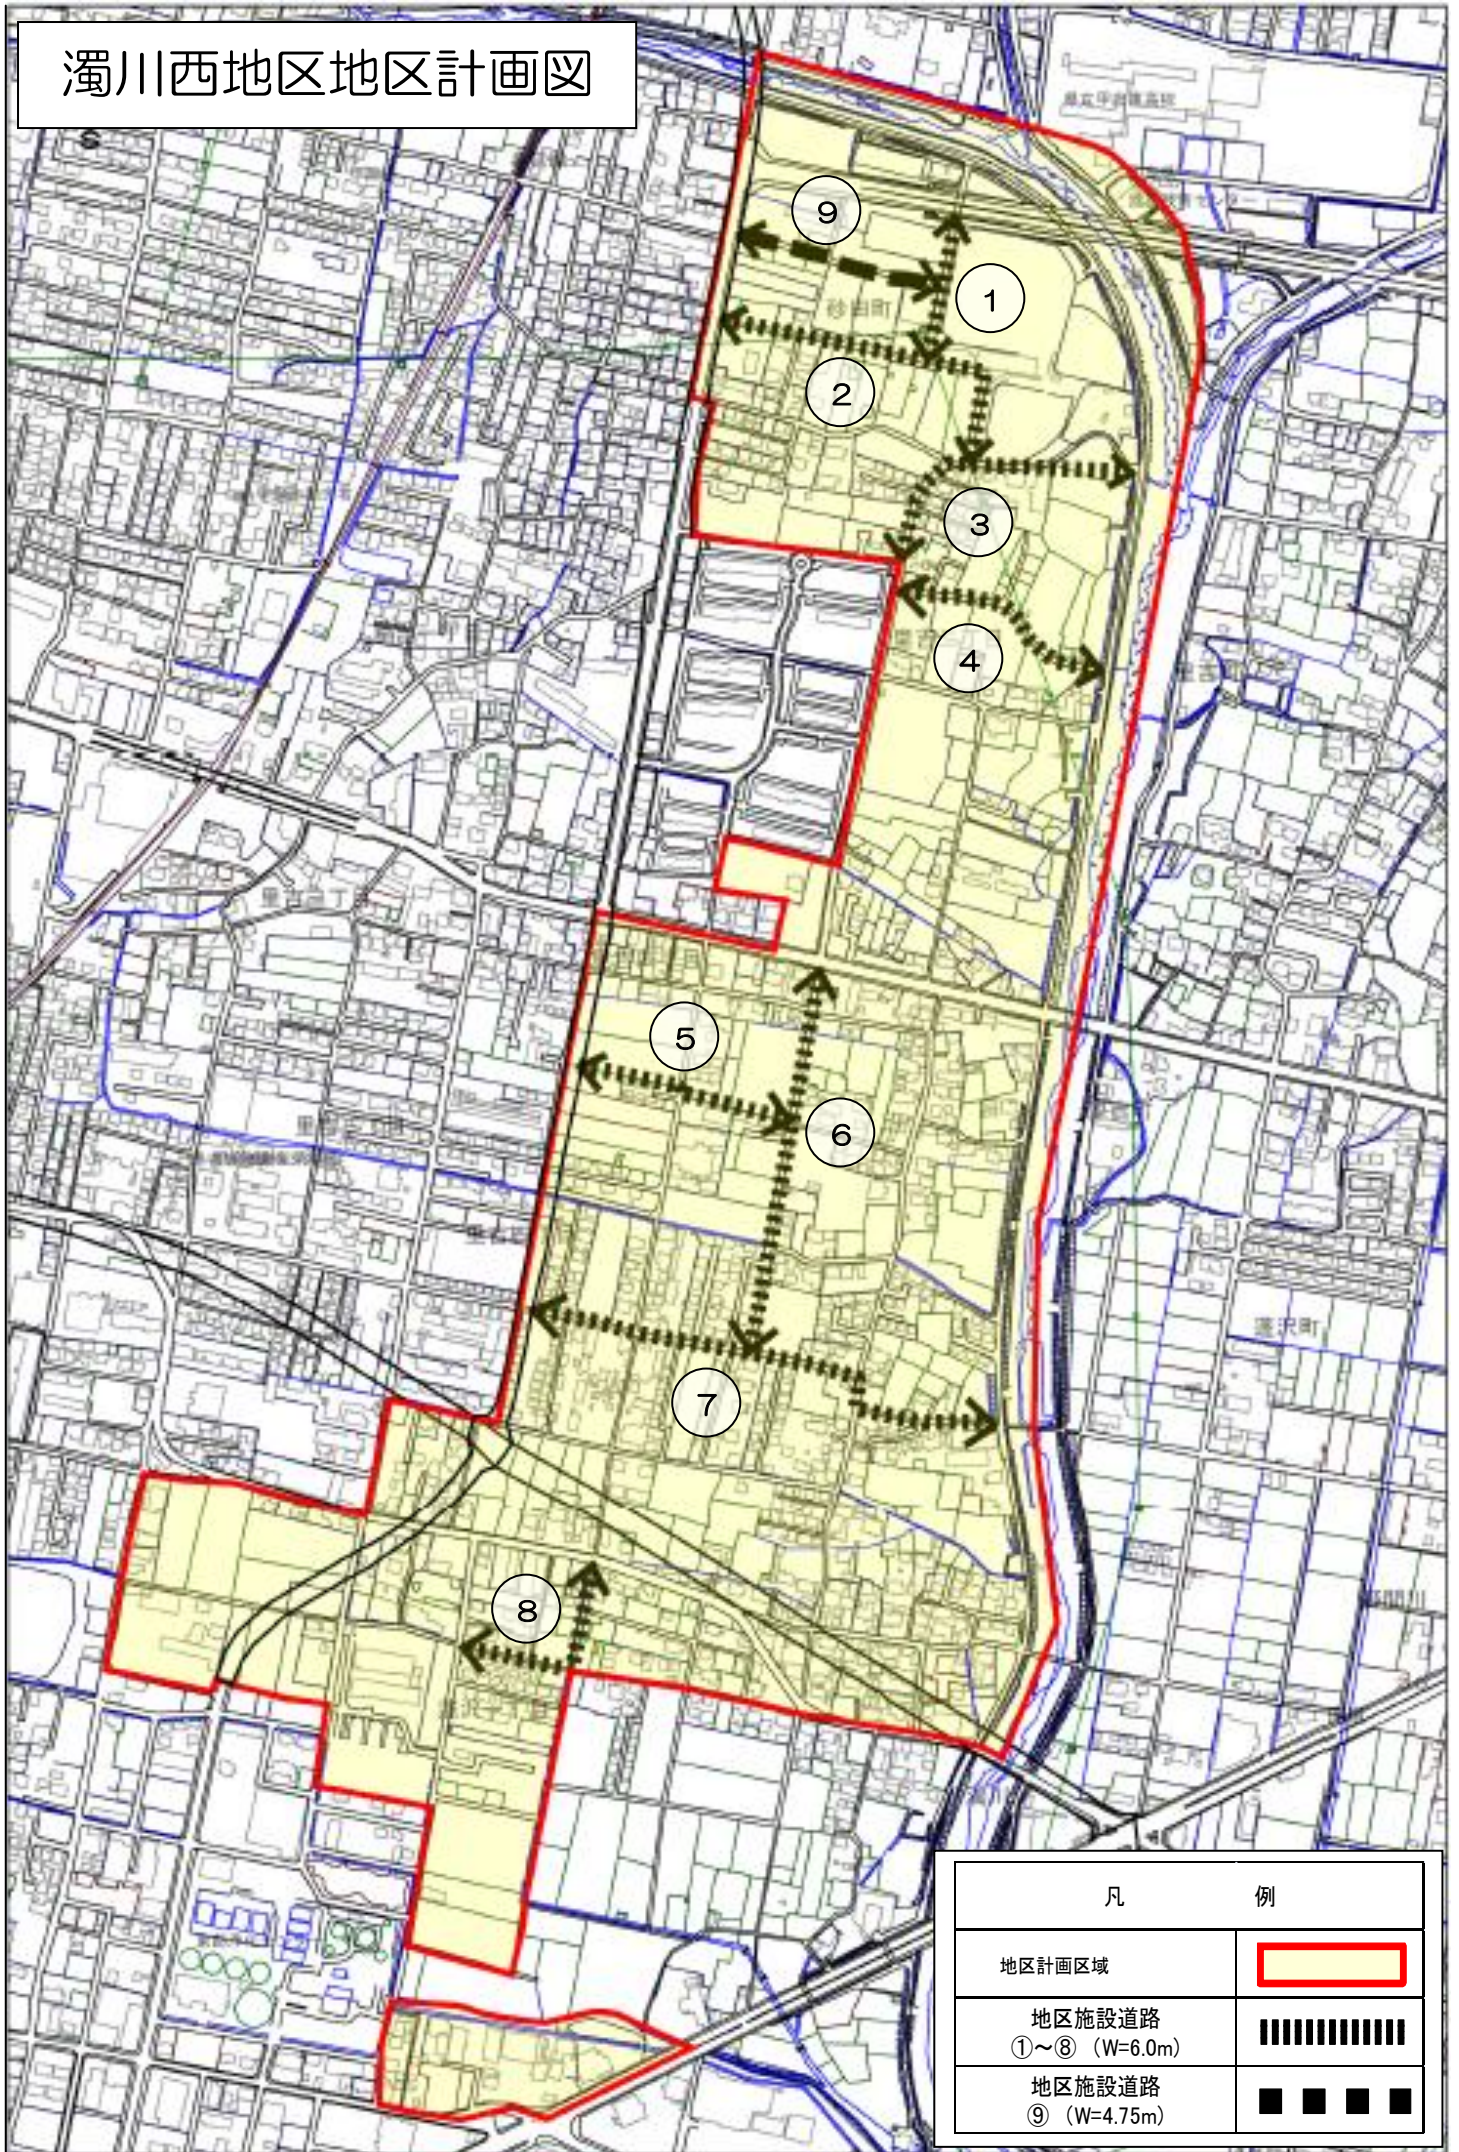

凡	例
地区計画区域	
地区施設道路 ①~⑧ (W=6.0m)	
地区施設道路 ⑨ (W=4.75m)	