


# 向町（3）地区 地区計画図

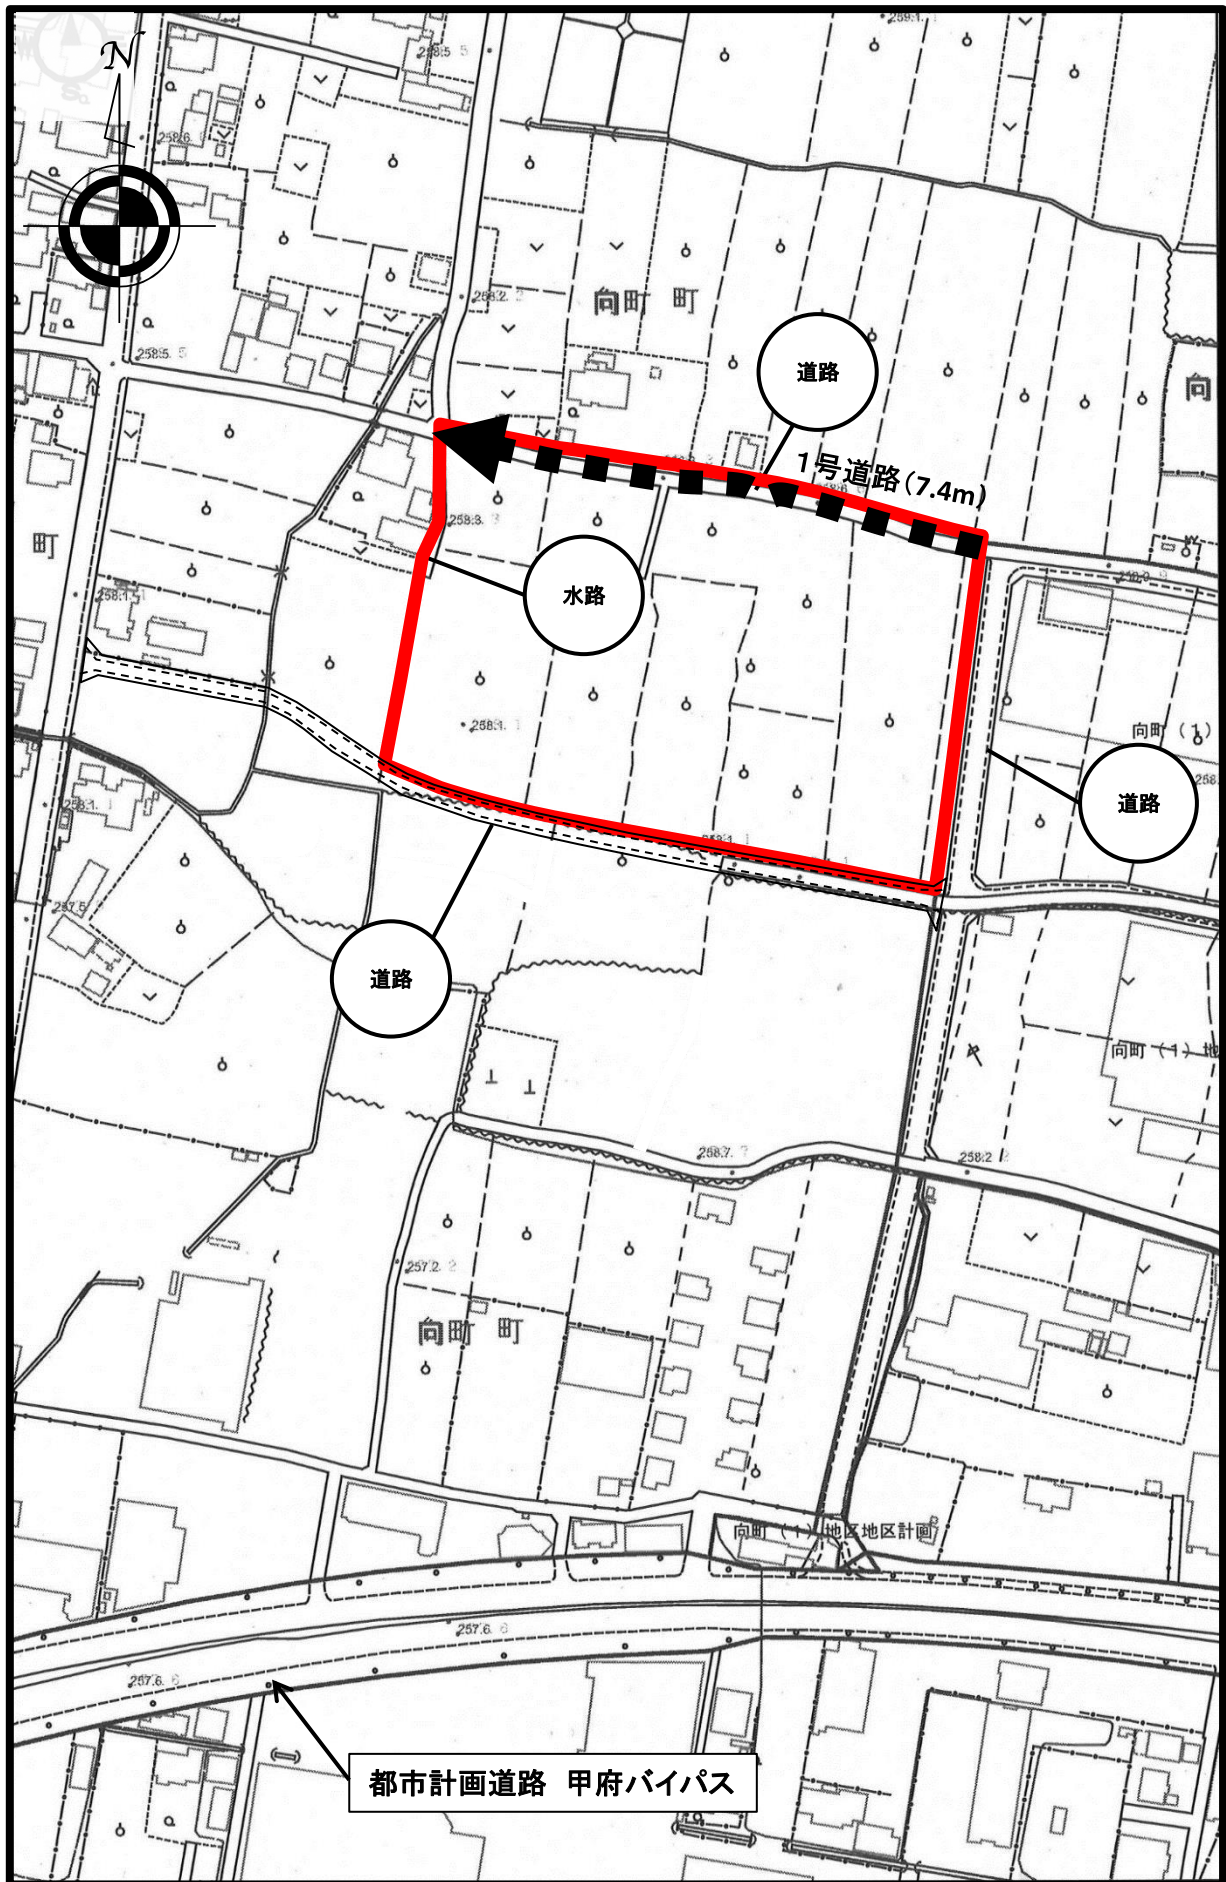

1:2,500

都市計画道路 甲府バイパス