


資料 1-1

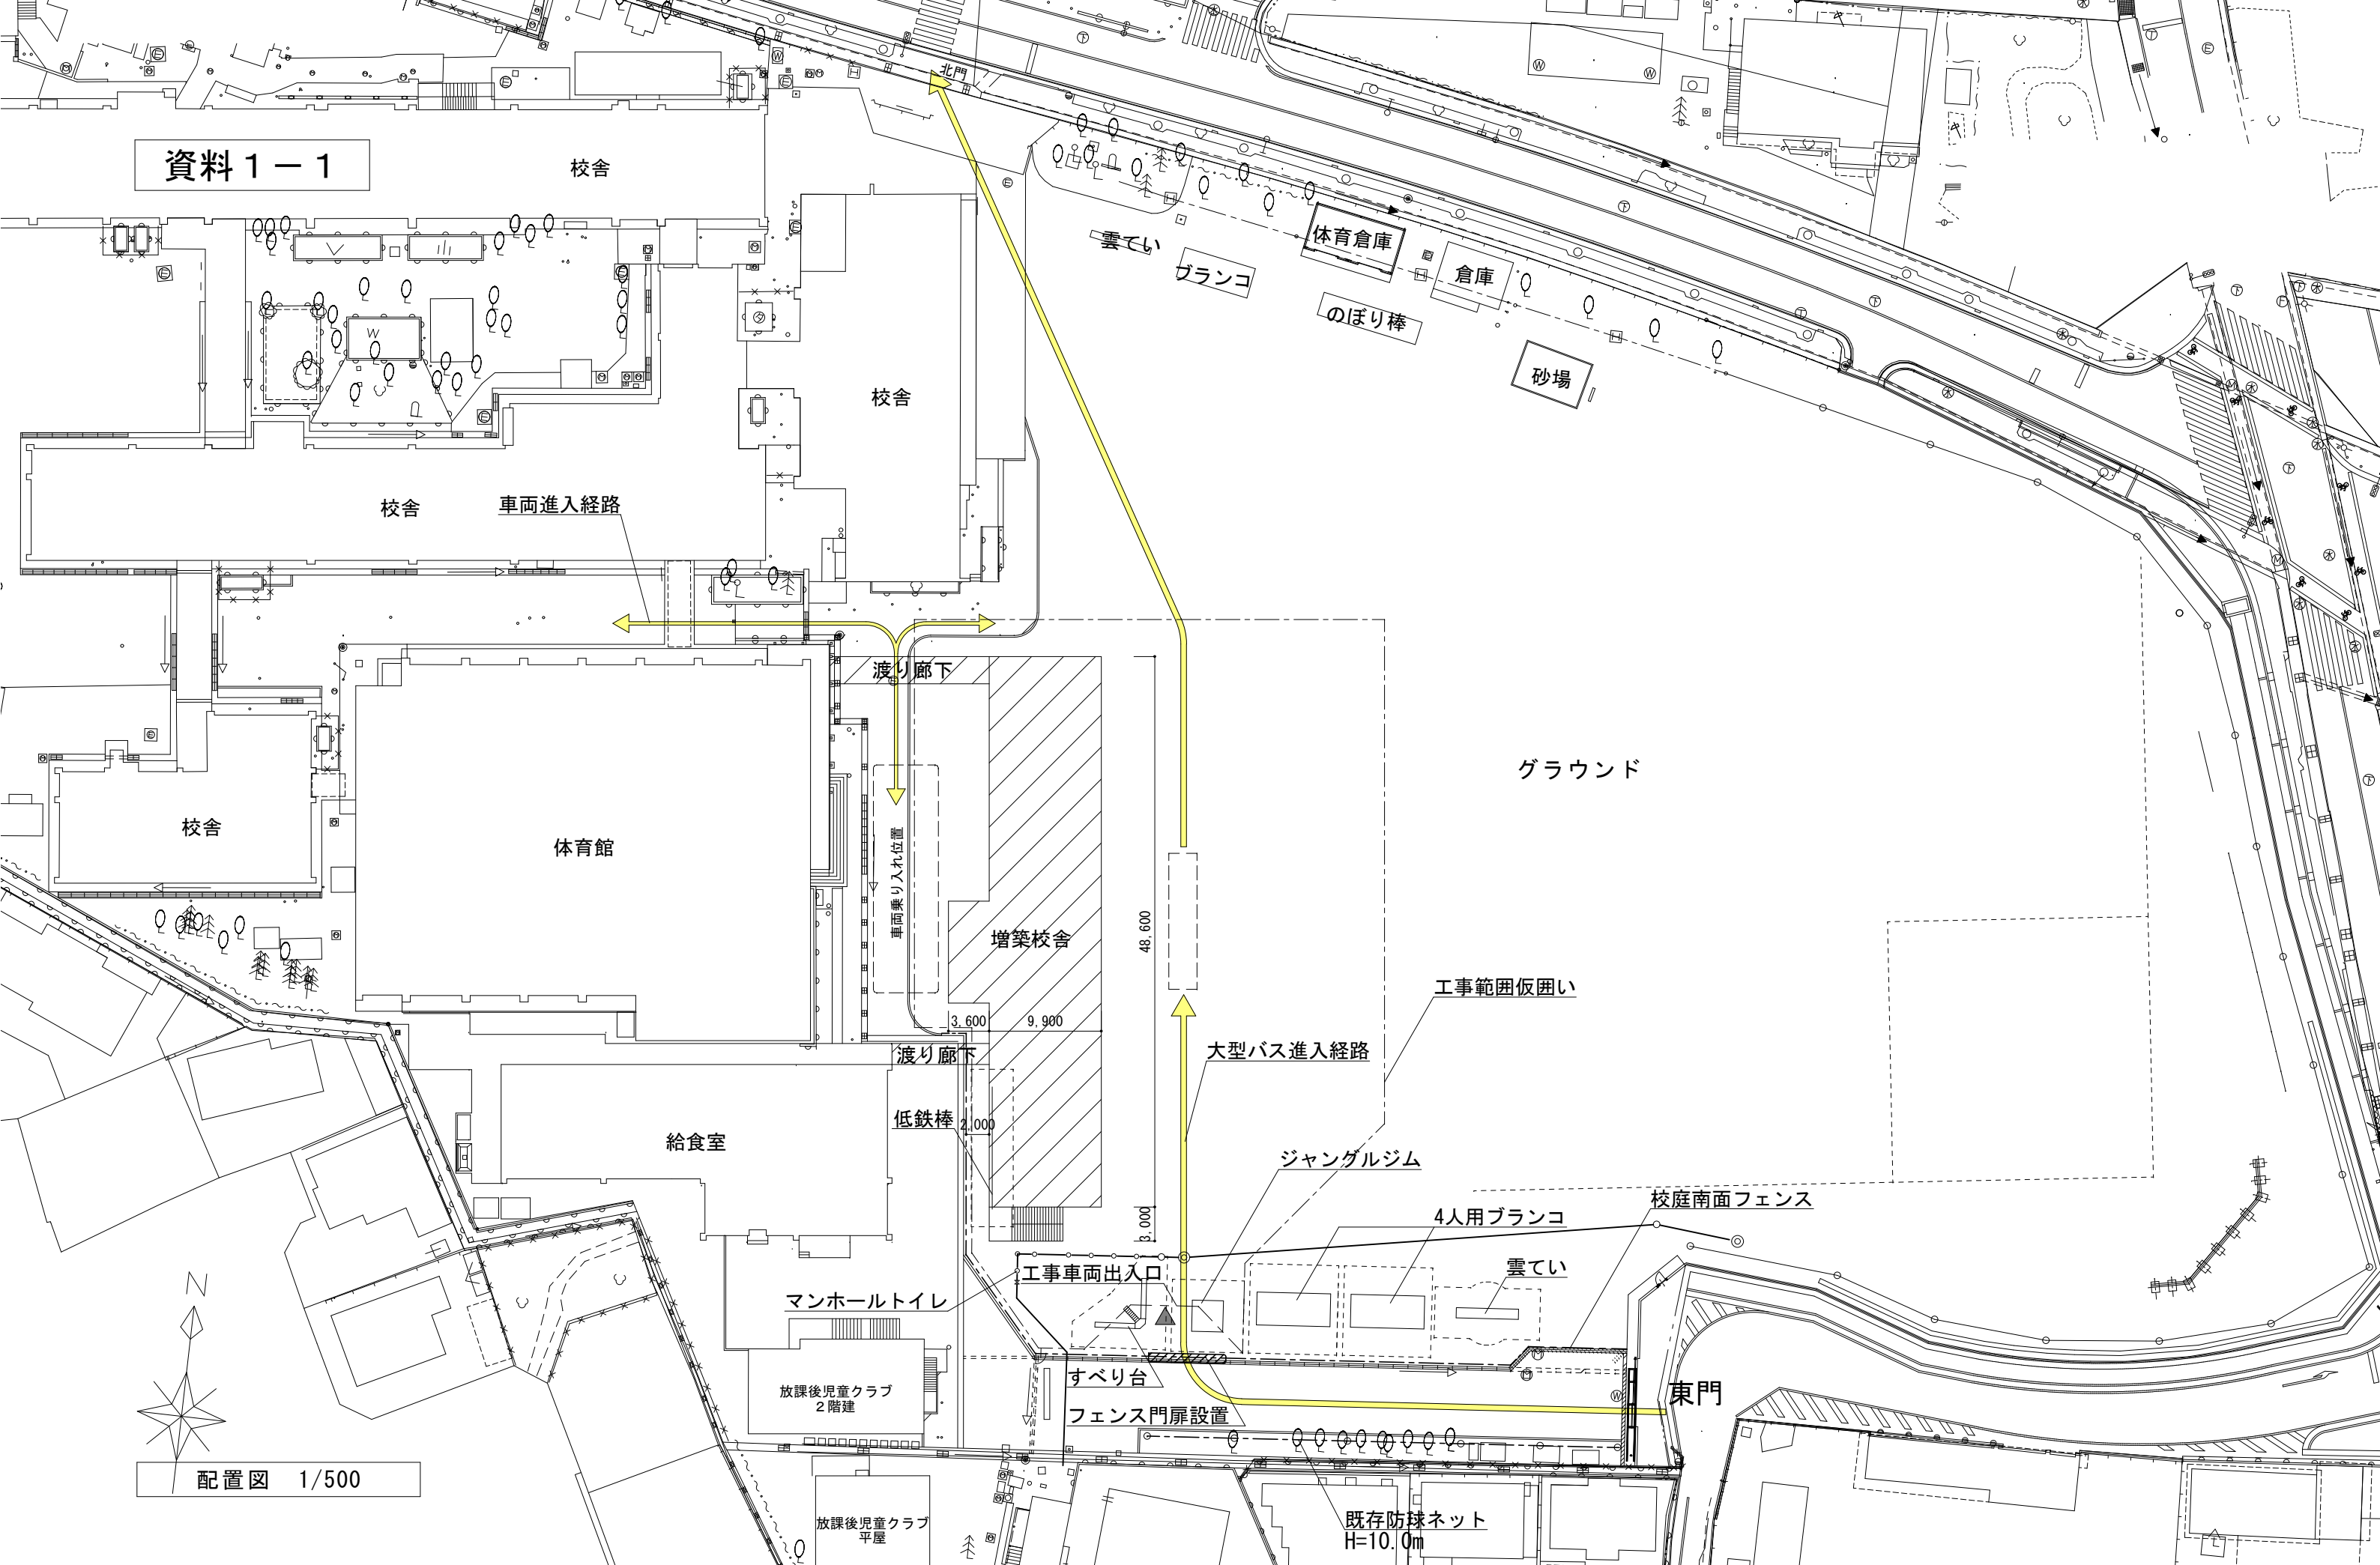

配置図 1/500

本配置図は参考図であり、実際の建物配置や仮設計画は、工事中及び完成後における効率的なグラウンドの有効活用や施設利用者の安全性の確保に配慮するなど、実情に即した計画とするものとし、本市及び学校と協議のうえ計画してください。

甲府市役所まちづくり部まち整備室建築営繕課

承認設計担当 縮尺 1/500 設計年月日

業務名称 甲府市立山城小学校校舎等増築業務
図面名称 配置図