

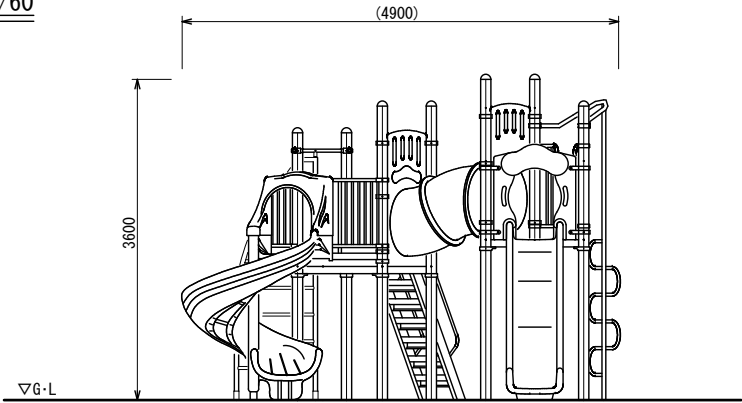


標準構造図（複合遊具） S=1/60

キッズコンビ（AC-1166）相当品

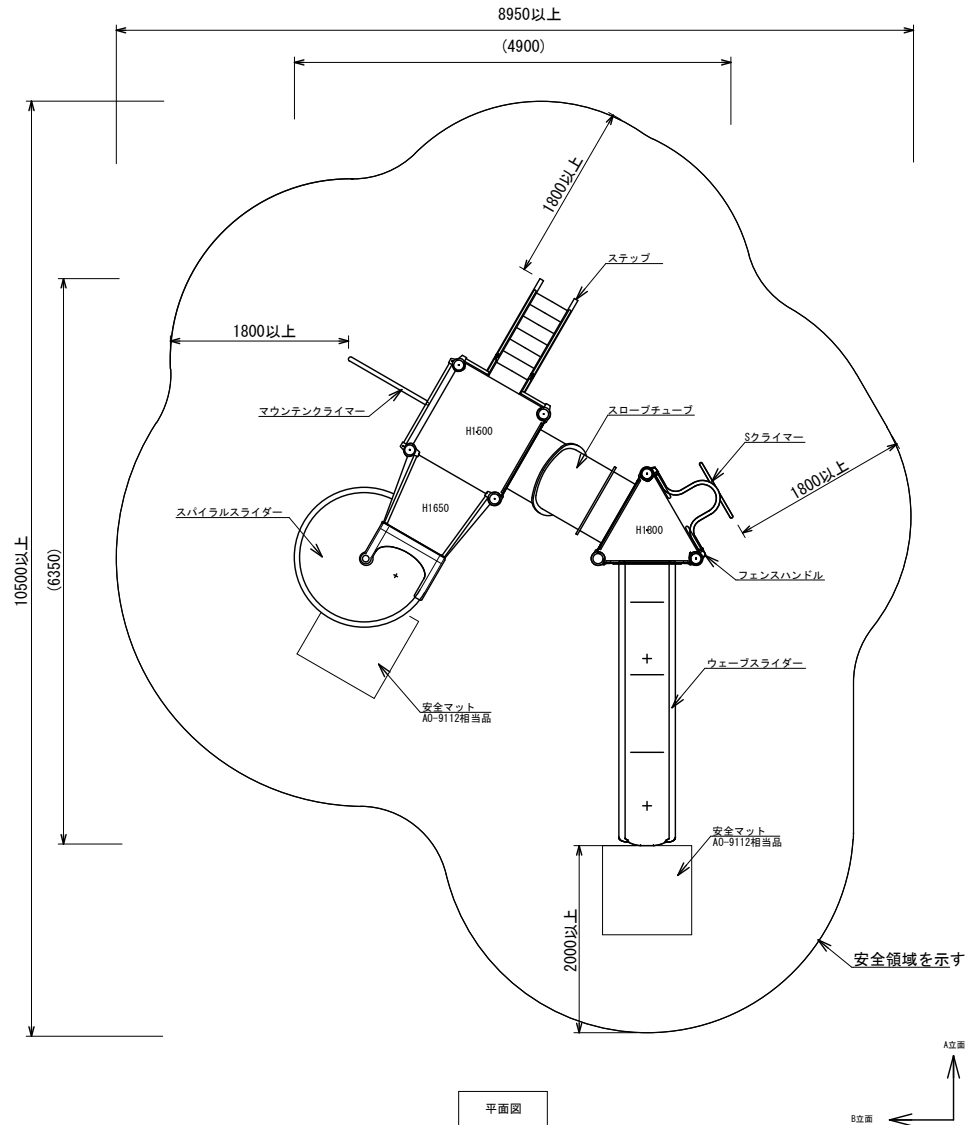

A立面図

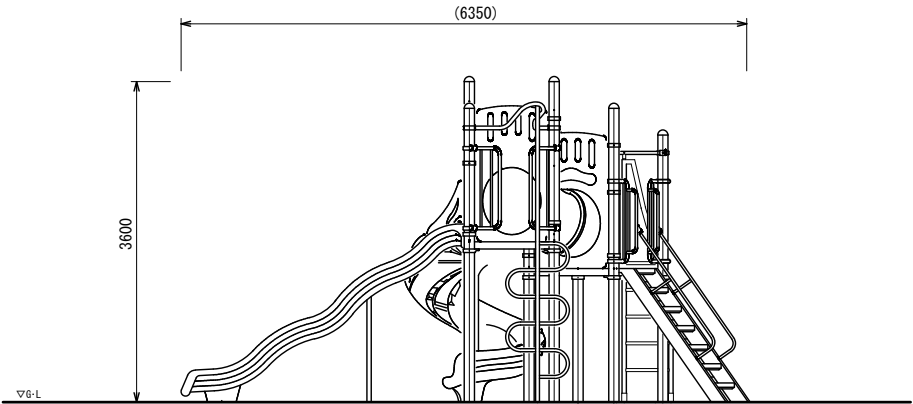


B立面図

- 色：メーカー指定色
- 塗装：ウレタン樹脂塗装(特記のある場合を除く)
- 支柱：アルミニウム/粉体塗装
- デッキ：スチール/電気亜鉛メッキ
- 遊具アイテムのフレーム：スチール/電気亜鉛メッキ/地際部鋼材補強溶接
- ステップささら：スーパージंकコート鋼板(高耐食溶融亜鉛メッキ鋼板)
- スライダー・チューブ：ポリエチレン回転成形品
- スパイラルスライダー支柱：スチール/溶融亜鉛メッキ/無塗装
- スライダー中間支柱：スチール/溶融亜鉛メッキ
- スライダー終端脚部：スチール/溶融亜鉛メッキ/無塗装
- 設置する上で、安全領域を確保すること。
- 積雪について、本製品は一般地域(積雪1m未満)を基準とする。
- ISO 9001:2015認証取得企業の製品とする。
- 遊具の安全に関する規程JPFA-SP-S:2024に適合した製品とする。
- (一社)日本公園施設業協会 SPマーク表示認定企業の製品とする。
- (一社)日本公園施設業協会 団体賠償責任保険に加入した製品とする。

工事名	公園施設長寿命化対策工事(しらい公園)		
工事箇所	甲府市 上管根町 地内		
公園名	しらい公園		
縮尺	図示	図面番号	1/6
図面名	標準構造図(複合遊具)		
事業者名	甲府市 まちづくり部 公園緑地課		

基礎図（複合遊具） S=1/60


キッズコンビ（AC-1166）相当品

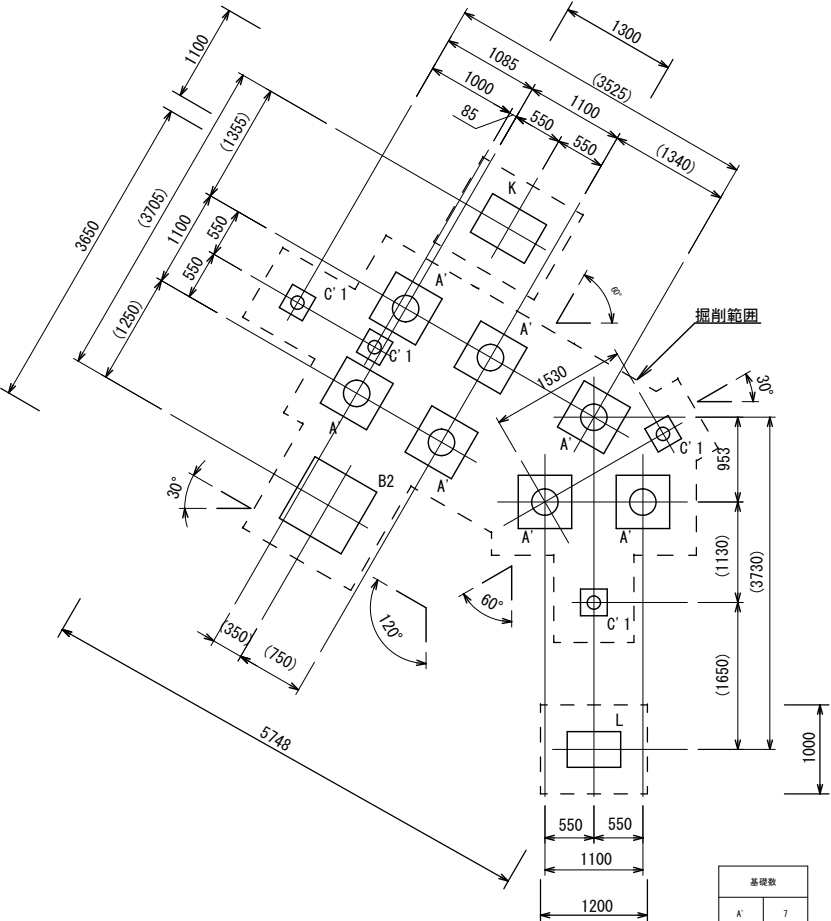

基礎数	
A'	7
C'1	4
B2	1
K	1
L	1

基礎詳細図（複合遊具） S=1/30

キッズコンビ（AC-1166）相当品





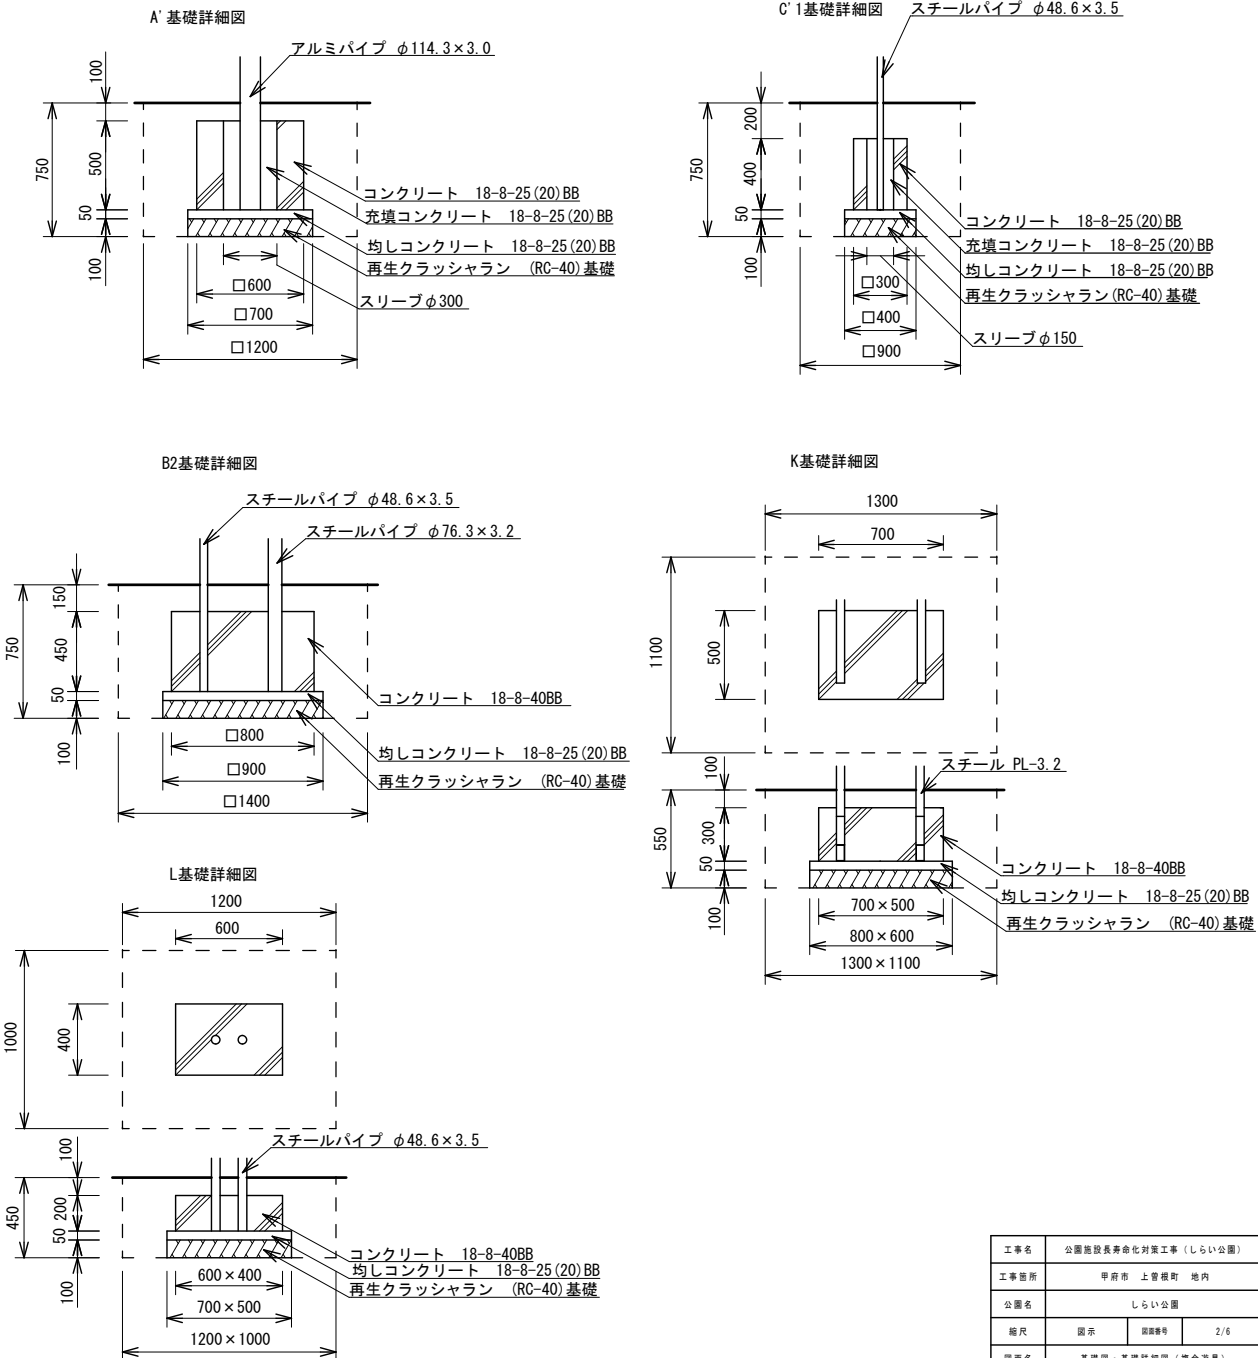


工事名	公園施設長寿命化対策工事（しらい公園）		
工事箇所	甲府市 上管根町 地内		
公園名	しらい公園		
縮尺	図示	図面番号	2/6
図面名	基礎図・基礎詳細図（複合遊具）		
事業名	甲府市 まちづくり部 公園緑地課		

標準構造図（ブランコ） S=1/50

2連ブランコ（AM-1225-s2）相当品

- 継ぎ手金具はダクタイル鋳鉄（FCD450）とする。
- 鋳物類は、ウレタン樹脂塗装仕上げとする。
- 支柱（φ60.5）は、スーパージंकコート鋼管（溶融亜鉛メッキの上、トップコート処理）とし、ウレタン樹脂塗装仕上げとする。（根カセを除く）
- 梁材（φ89.1）は、電気亜鉛メッキ処理とし、ウレタン樹脂塗装仕上げとする。
- 設置する上で、安全領域を確保する事とする。
- 着座部底面の最下点から着地面までの間隔は、350mm以上を基準とし、+100mmまでは許容範囲とする。
- ISO 9001:2015認証取得企業の製品とする。
- 遊具の安全に関する規程JPFA-SP-S:2024に適合した製品とする。
- （一社）日本公園施設業協会 SPマーク表示認定企業の製品とする。
- （一社）日本公園施設業協会 団体賠償責任保険に加入した製品とする。

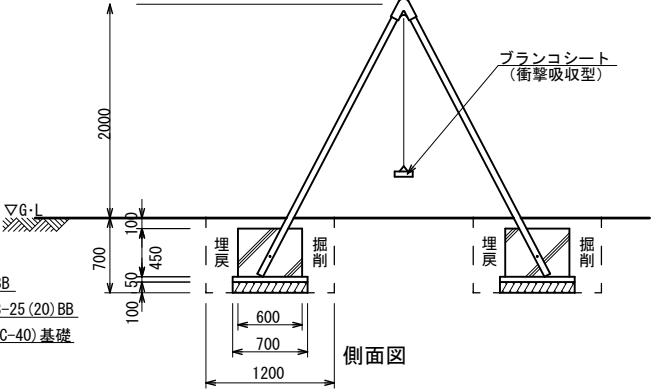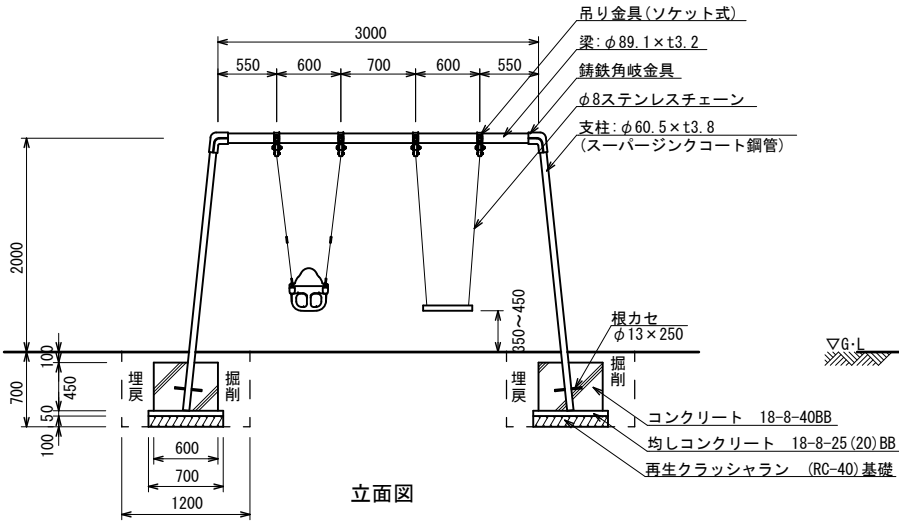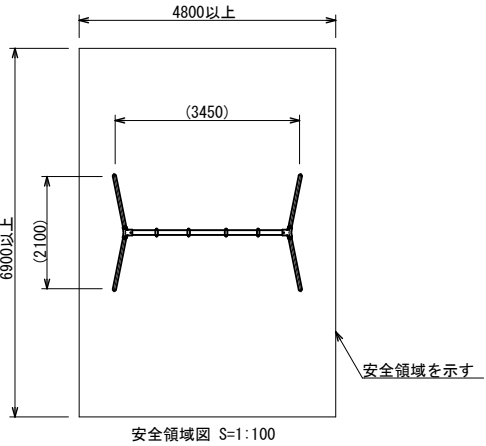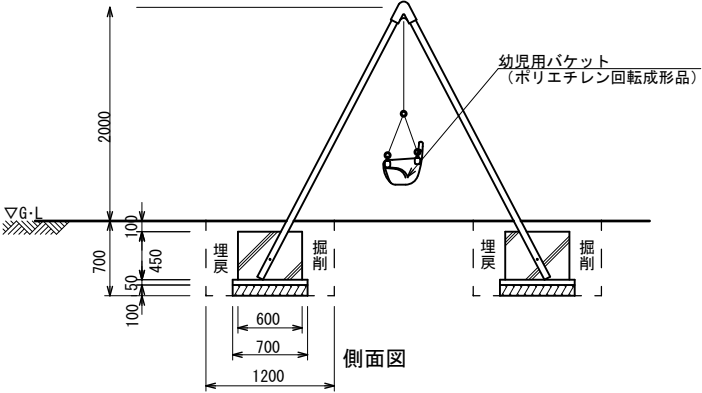
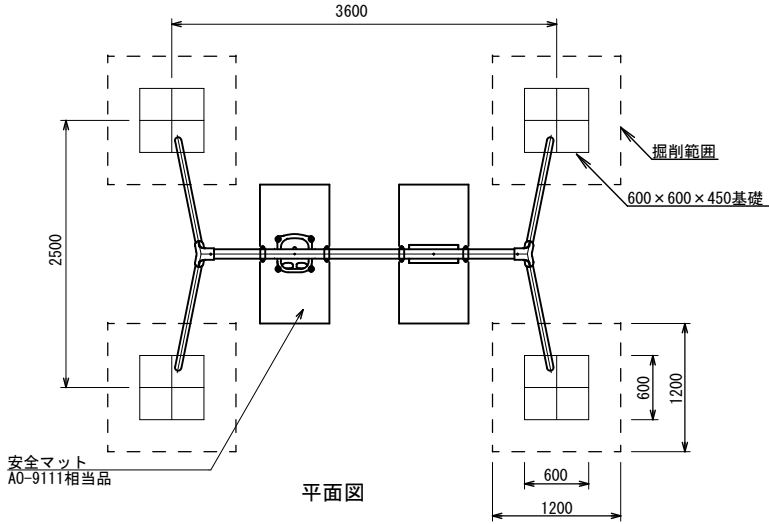


工事名	公園施設長寿命化対策工事（しらい公園）		
工事箇所	甲府市 上管根町 地内		
公園名	しらい公園		
縮尺	図示	図面番号	3/6
図面名	標準構造図（ブランコ）		
事業者名	甲府市 まちづくり部 公園緑地課		



標準構造図（ブランコ境界柵） S=1/50


ブランコ境界柵（AM-1226a）相当品

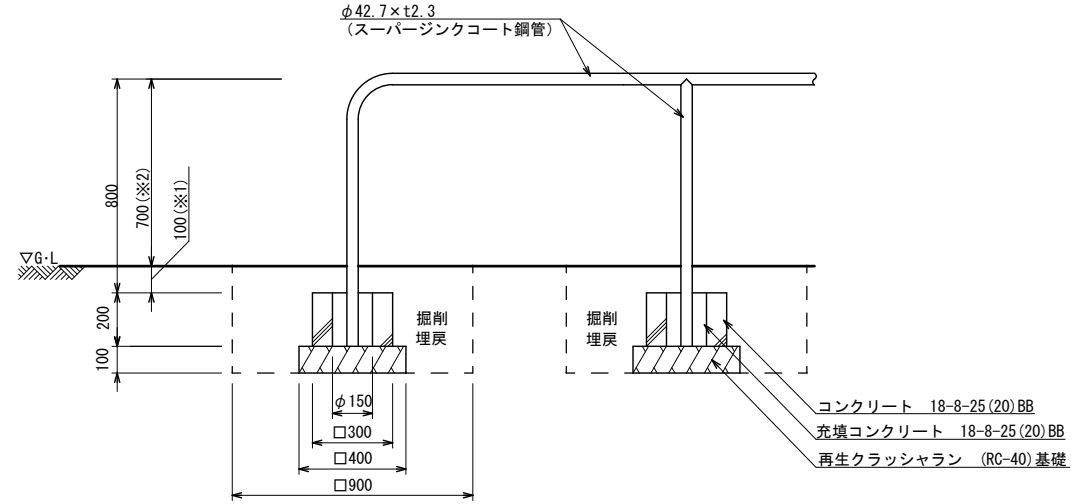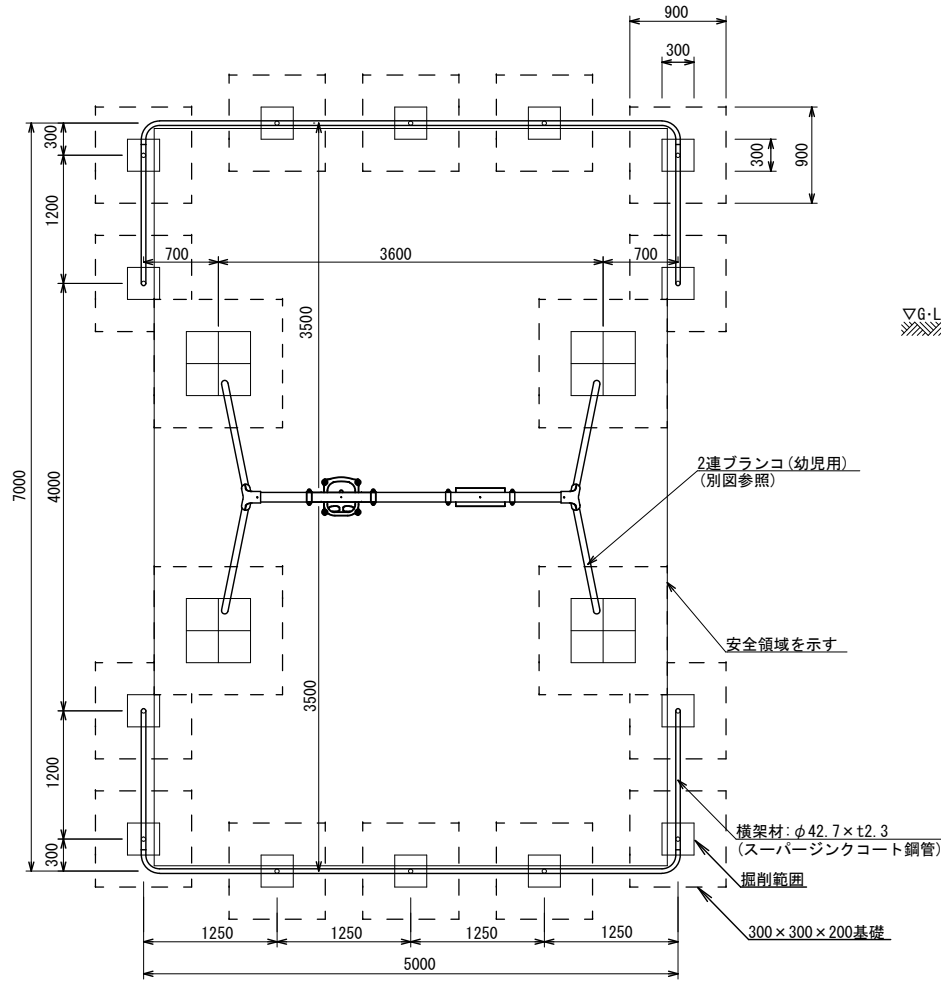

詳細図 S=1:20


設置面に水勾配が	※1 100mmを基準とし、+100mmまでは許容範囲とする。
ついている場合	※2 700mmを基準とし、-100mmまでは許容範囲とする。

- 指示無き鋼材は、スーパージंकコート鋼管（溶融亜鉛メッキ+トップコート処理）とし、ウレタン樹脂塗装仕上げとする。
- 溶接部は、高濃度亜鉛末塗布処理とする。
- ISO 9001:2015認証取得企業の製品とする。
- 遊具の安全に関する規格JPFA-SP-S:2024に適合した製品とする。
- （一社）日本公園施設業協会 SPマーク表示認定企業の製品とする。
- （一社）日本公園施設業協会 団体賠償責任保険に加入した製品とする。

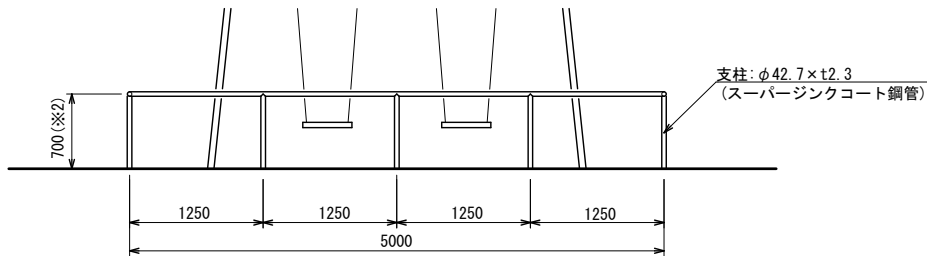


工事名	公園施設長寿命化対策工事（しらい公園）		
工事箇所	甲府市 上管根町 地内		
公園名	しらい公園		
縮尺	図示	図面番号	4/6
図面名	標準構造図（ブランコ境界柵）		
事業者名	甲府市 まちづくり部 公園緑地課		

リンクミニしょうぼうしゃ（LK-11）
支給品

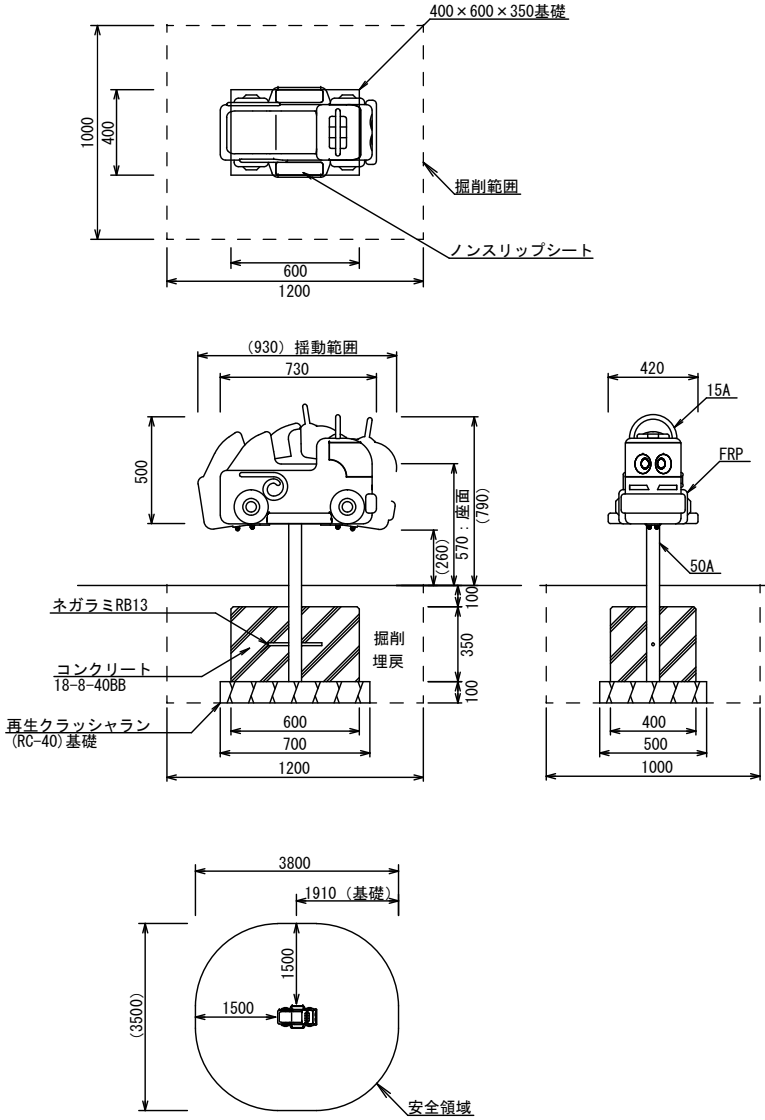

安全領域 S=1/100


ひこうき（PG-A12D）
移設品

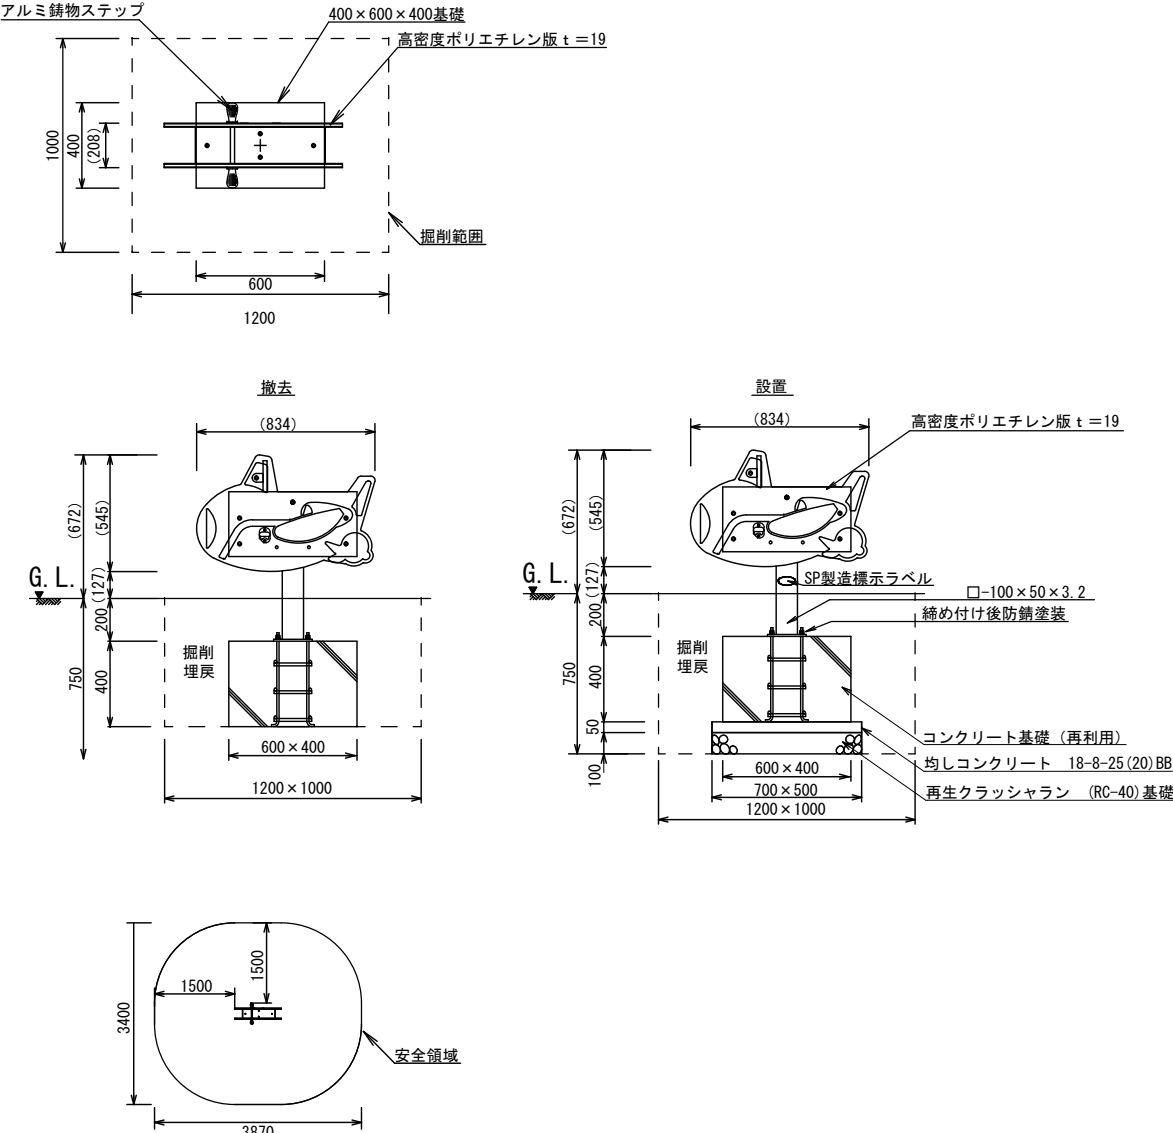

安全領域 S=1/100

工事名	公園施設長寿命化対策工事（しらい公園）		
工事箇所	甲府市 上管根町 地内		
公園名	しらい公園		
縮尺	図示	図面番号	5/6
図面名	標準構造図・基礎図（ロッキング）		
事業者名	甲府市 まちづくり部 公園緑地課		

配置図 S=1/500

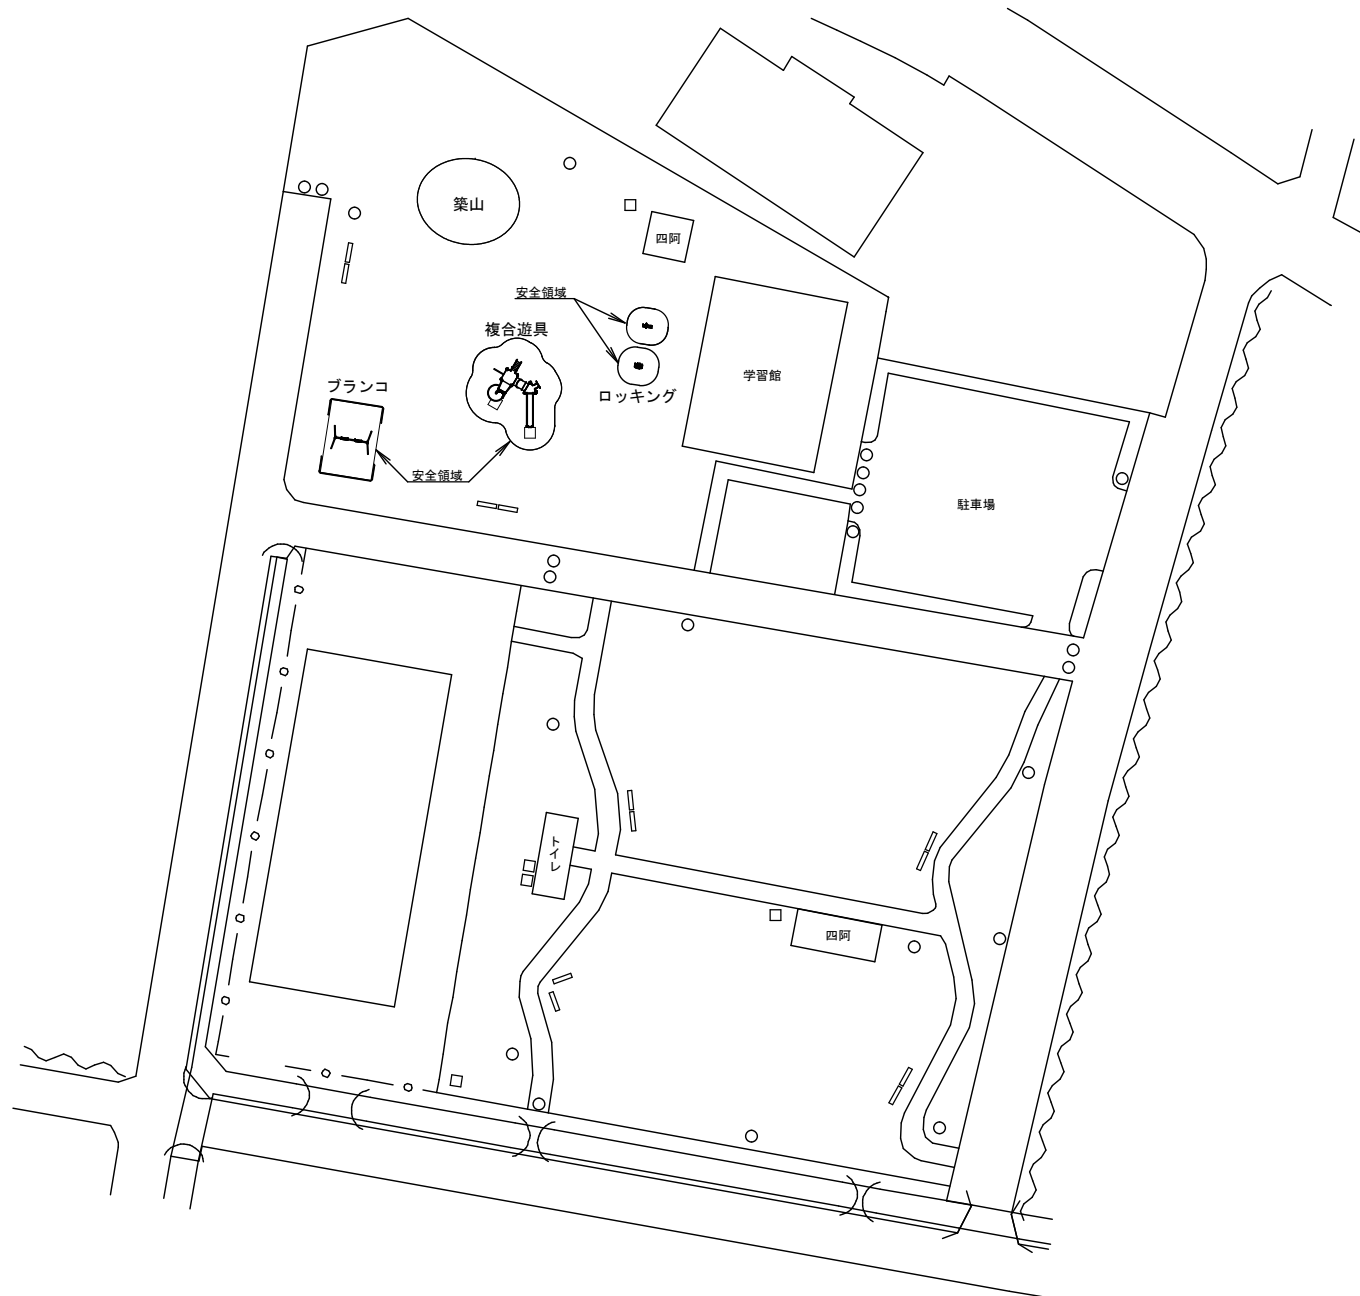

工事名	公園施設長寿命化対策工事（しらい公園）		
工事箇所	甲府市 上管根町 地内		
公園名	しらい公園		
縮尺	S=1:500	図面番号	6/6
図面名	配置図		
事業者名	甲府市 まちづくり部 公園緑地課		