



【1号箇所】

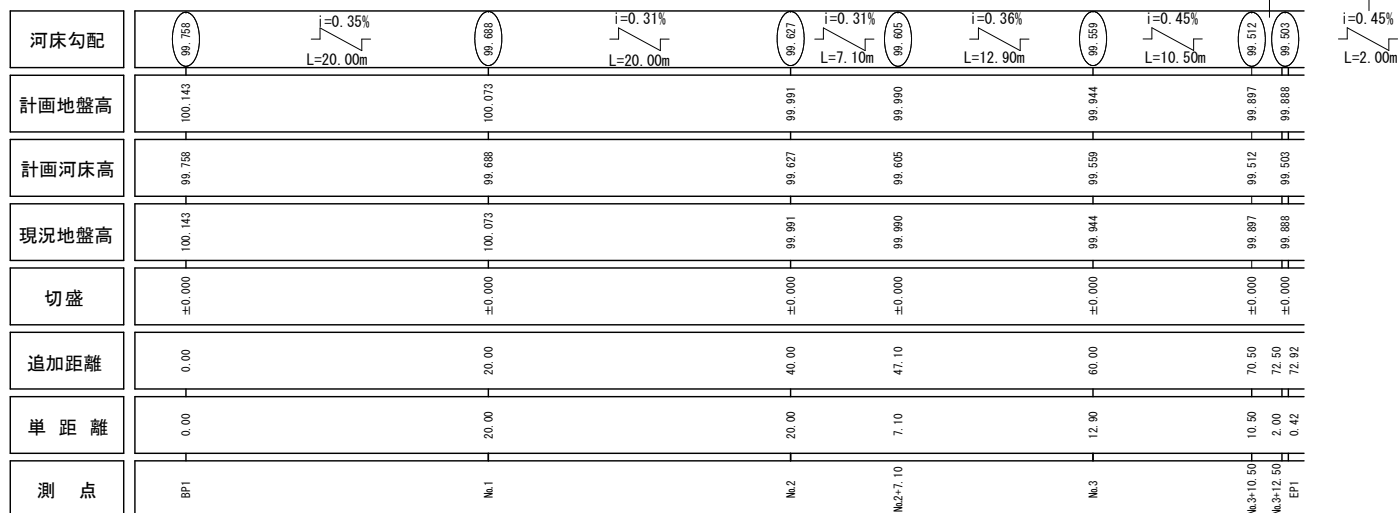

【1号箇所】



【1号箇所】

 

10m 当り



10 m 当り

## 数量表 (EP1) 1 箇所当り




1 箇所当り

## 数量表 10m 当量

10m 当り

工事名称	側溝改良工事（R 8－1）		
工事場所	甲府市 国母六丁目 地内		
路 線 名	市道 中央市場１０号線 外		
図 面 名	図示		
縮 尺	図 示	図面番号	1/13
甲 府 市			

撤去断面図 S=1:20  
【1号箇所】  
No. 2+7.10

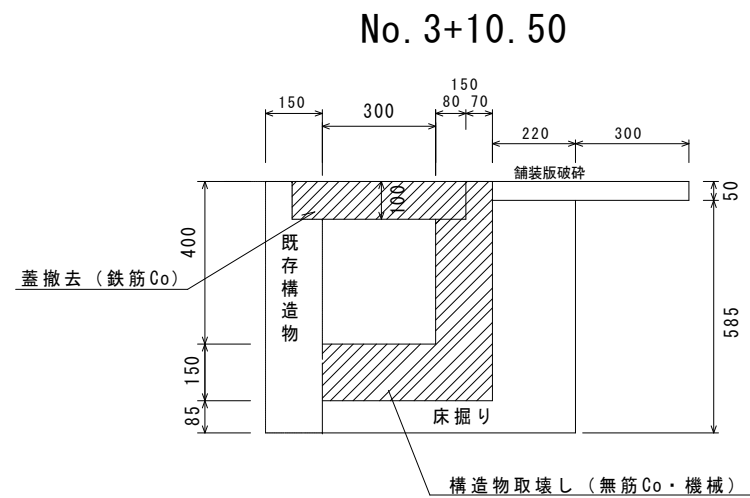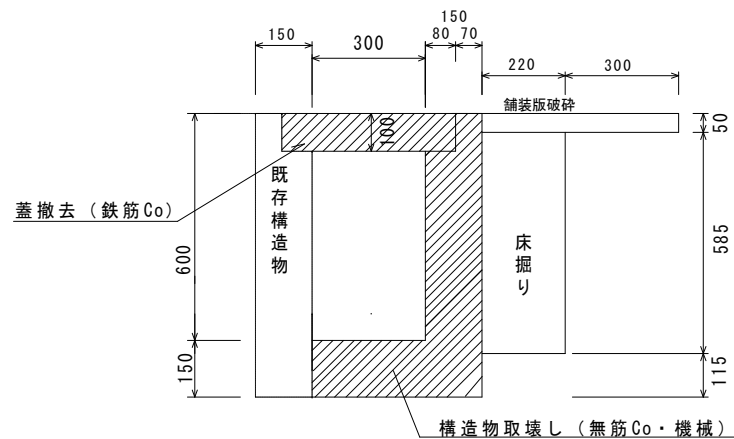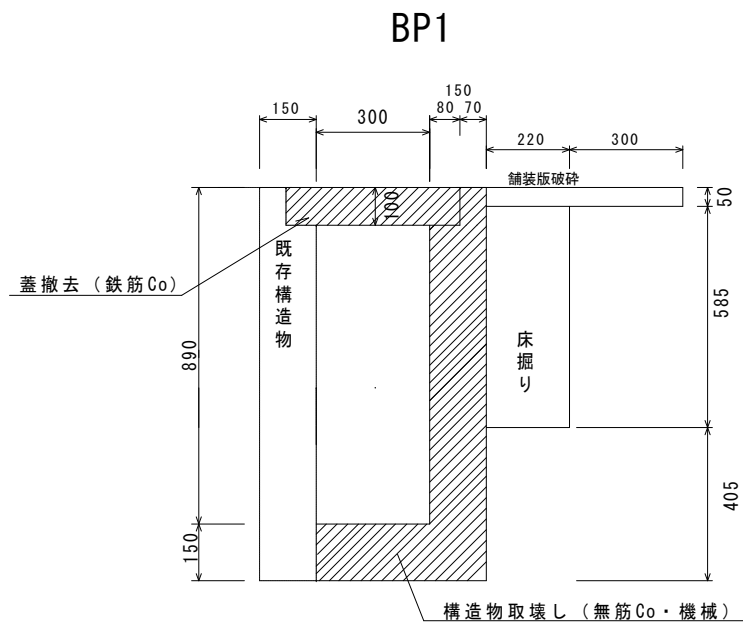

数量表 (BP1～No. 2+7.10)

名称	計算式	単位	数量	摘要
舗装版破碎	0.52*47.1	m2	24.49	
AS段運搬・処分	24.49*0.05	m3	1.22	
床掘り	(0.128+0.128)/2*47.1	m3	6.02	
発生土処理		m3	6.02	
Co取壊し (機械)	(0.193+0.149)/2*47.1	m3	8.05	無筋Co
Co段運搬・処分		m3	8.05	無筋Co

数量表【溝蓋撤去】


名称	規格・寸法	単位	数量	摘要
溝蓋運搬・処分	0.46*0.1*47.1	m3	2.16	鉄筋Co

数量表 (No. 2+7.10～No. 3+10.50)

名称	計算式	単位	数量	摘要
舗装版破碎	0.52*23.4	m2	12.16	
AS段運搬・処分	12.16*0.05	m3	0.60	
床掘り	(0.128+0.166)/2*23.4	m3	3.43	
発生土処理		m3	3.43	
Co取壊し (機械)	(0.149+0.119)/2*23.4	m3	3.13	無筋Co
Co段運搬・処分		m3	3.13	無筋Co

数量表【溝蓋撤去】

名称	規格・寸法	単位	数量	摘要
溝蓋運搬・処分	0.46*0.1*23.4	m3	1.07	鉄筋Co

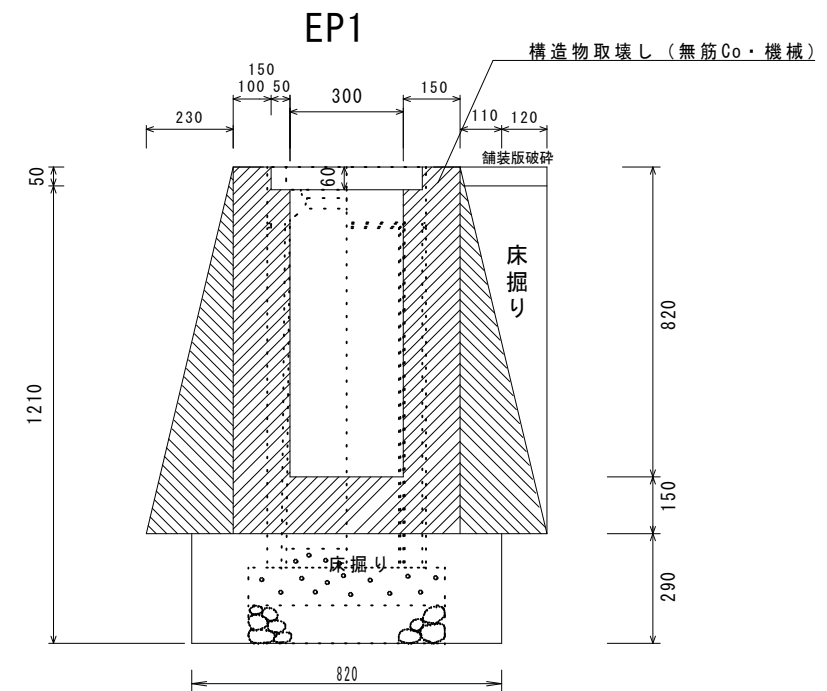


数量表 (EP1)

名称	計算式	単位	数量	摘要
舗装版破碎	0.23*0.42	m2	0.09	
AS段運搬・処分	0.09*0.05	m3	0.004	
床掘り	(0.105+0.237)*0.42	m3	0.14	
発生土処理		m3	0.14	
Co取壊し (機械)	0.553*0.42	m3	0.23	無筋Co
Co段運搬・処分		m3	0.23	無筋Co

数量表【グレーチング撤去】

名称	計算式	単位	数量	摘要
鉄スクラップ	L=0.4m w=32kg t	t	0.01	


No.3+10.50' ～No.3+12.50

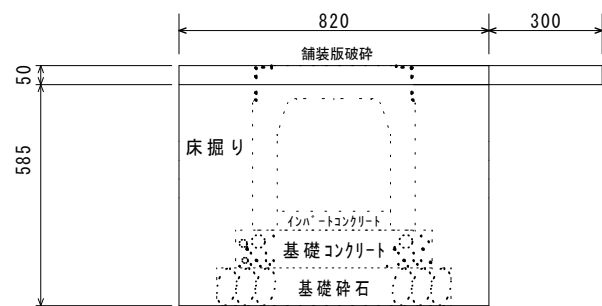

数量表 (No. 3+10.50' ～No. 3+12.50)

名称	計算式	単位	数量	摘要
舗装版破碎	1.120*2.0	m2	2.24	
AS段運搬・処分	2.24*0.05	m3	0.11	
床掘り	0.479*2.0	m3	0.95	
発生土処理		m3	0.95	

EP1付近既設側溝撤去 (2.0m)

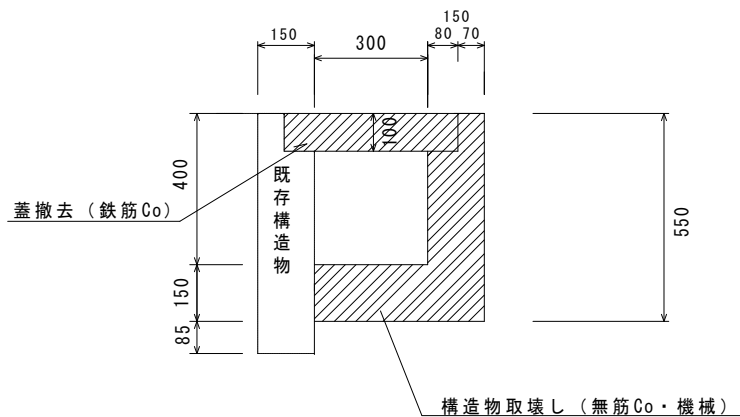

数量表

名称	計算式	単位	数量	摘要
Co取壊し (機械)	0.119*2.00	m3	0.23	無筋Co
Co段運搬・処分		m3	0.23	無筋Co


数量表【溝蓋撤去】

名称	規格・寸法	単位	数量	摘要
溝蓋運搬・処分	0.46*0.1*2.0	m3	0.09	鉄筋Co

工事名称	側溝改良工事（R 8－1）		
工事場所	甲府市 国母六丁目 地内		
路線名	市道 中央市場10号線 外		
図面名	図示		
縮尺	図示	図面番号	2/13
甲府市			


平面図 S=1:500

【2号箇所】

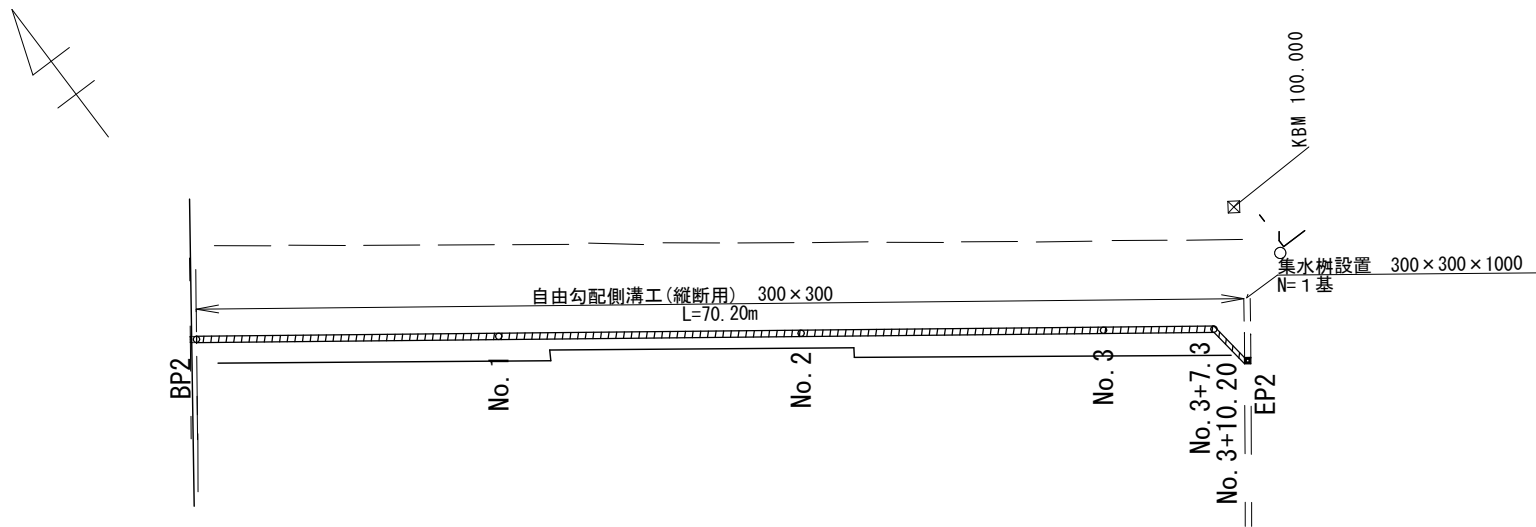

縦断面図 縦S=1:50  
横S=1:500


【2号箇所】

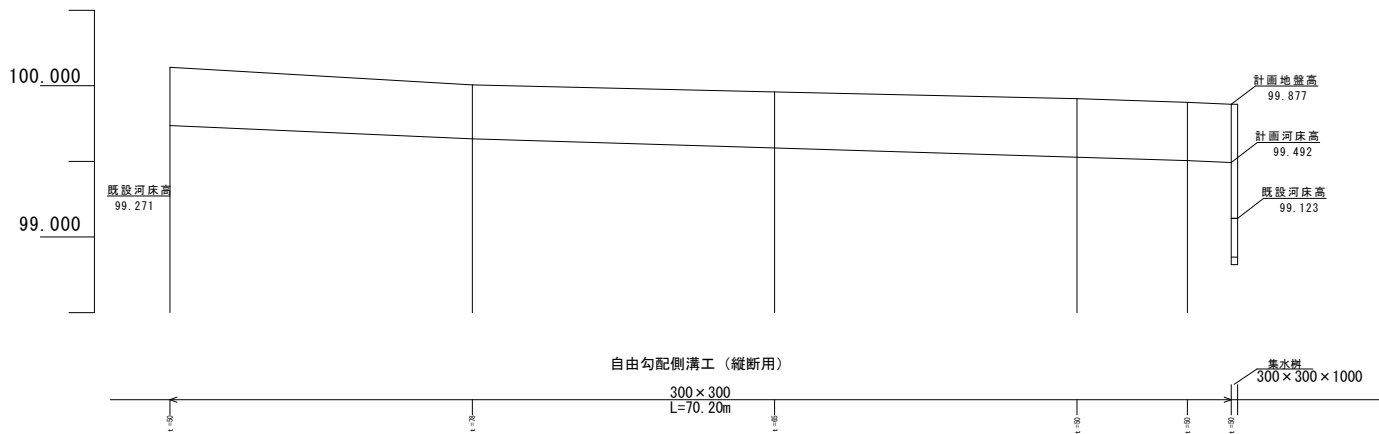


河床勾配					
計画地盤高	99.737	99.649	99.559	99.529	99.492
計画河床高	99.737	99.649	99.559	99.529	99.492
現況地盤高	100.122	100.006	99.959	99.914	99.877
切盛	±0.000	±0.000	±0.000	±0.000	±0.000
追加距離	0.00	20.00	40.00	60.00	70.20
単距離	0.00	20.00	20.00	7.30	2.90
測点	BP2	No.1	No.2	No.3	No.3+7.30 EP2

埋戻し断面図 S=1:20

【2号箇所】

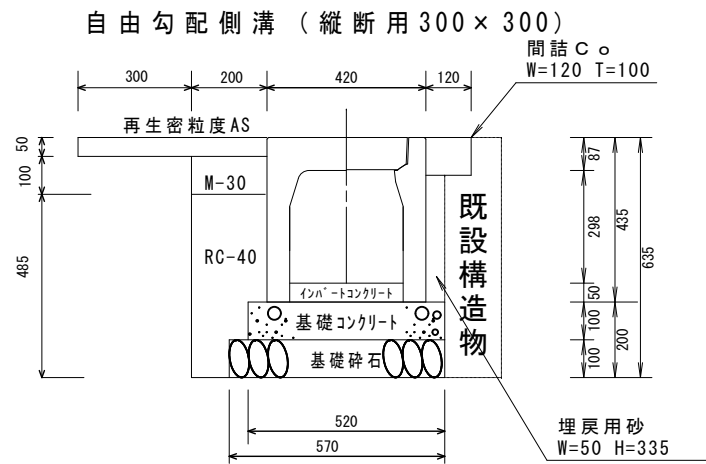

EP2

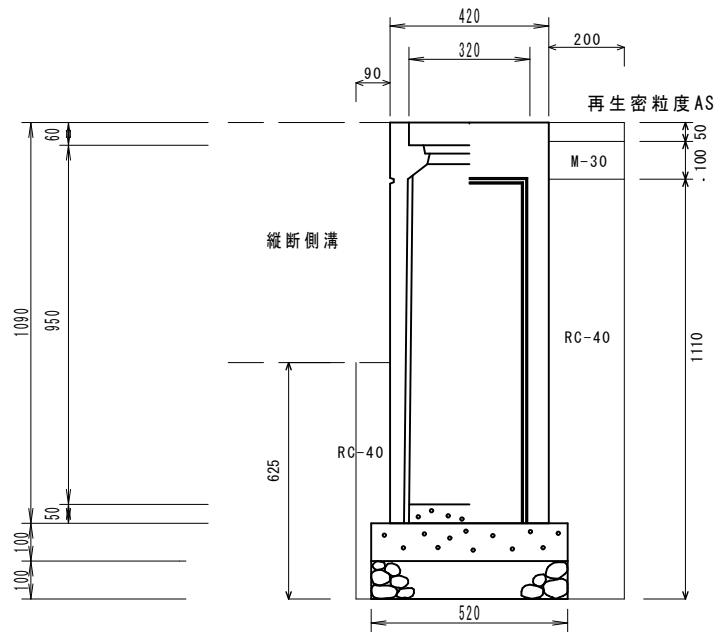

材料表 10m 当り

名称	規格・寸法	単位	数量	摘要
コンクリート基礎版	520*2000*100	枚	5.00	
基礎砕石	RC-40	m3	0.57	t=10.0cm
自由勾配側溝 (縦断型)	B=300 H=300	個	5.00	L=2.0m w=315kg
側溝蓋	コンクリート蓋	枚	9.00	L=0.5m w=31kg
	グレーチング蓋 (T-25) 普通目	枚	1.00	L=0.5m w=14kg
埋戻し①	M-30	m3	0.20	
埋戻し②	RC-40	m3	0.82	
埋戻し③	埋戻用砂	m3	0.16	
表層	As舗装 t=50mm	m2	5.00	W=0.5m
表層 (仮復旧)	As舗装 t=30mm	m2	2.00	W=0.2m
インポートコンクリート	18-8-25	m3	0.18	平均 t=62mm
間詰コンクリート	18-8-25	m3	0.12	
目地板設置		m2	0.012	

数量表 (EP2) 1箇所 当り


名称	規格・寸法	単位	数量	摘要
自由勾配側溝用柵	300x300x1000	基	1.00	
コンクリート基礎版	520*520*100	枚	1.00	
基礎砕石	RC-40	m2	0.27	t=10.0cm
インポートコンクリート	18-8-25	m3	0.01	
埋戻し①	M-30	m3	0.008	0.02*0.42
埋戻し②	RC-40	m3	0.10	(0.212+0.04)*0.42
表層	As舗装 t=50mm	m2	0.08	0.2*0.42
表層 (仮復旧)	As舗装 t=30mm	m2	0.08	0.2*0.42

工事名称	側溝改良工事（R 8－1）		
工事場所	甲府市 国母六丁目 地内		
路 線 名	市道 中央市場１０号線 外		
図 面 名	図示		
縮 尺	図 示	図面番号	3/13
甲 府 市			


撤去断面図 S=1:20

【2号箇所】


BP2

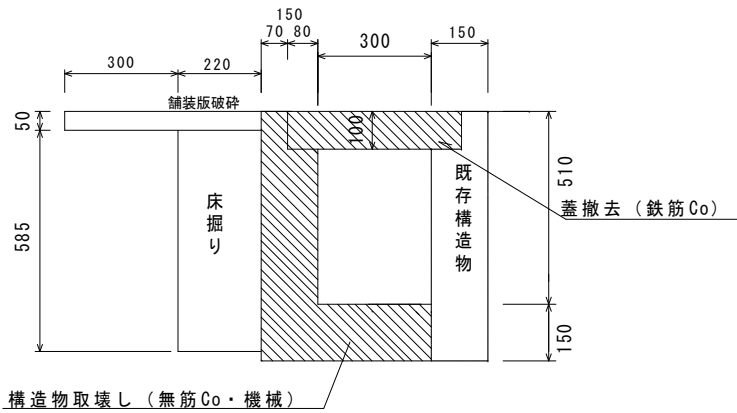

No.1

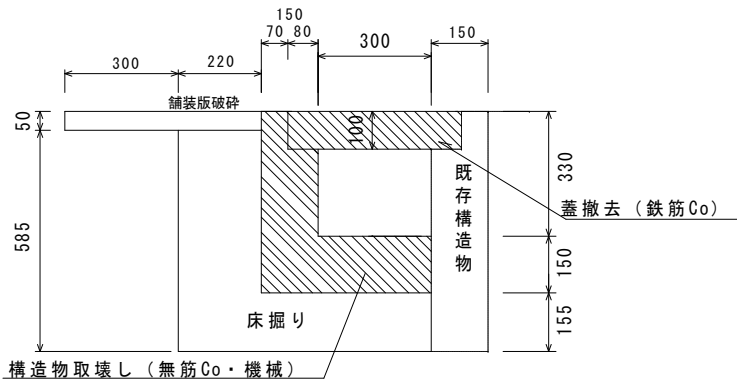

No. 2～No. 3+10.20

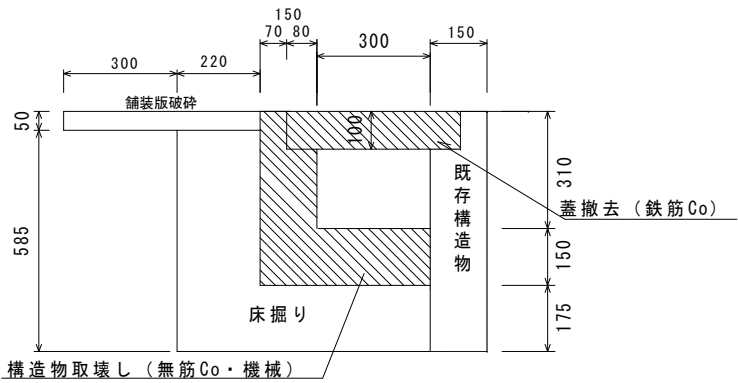

数量表 (BP2～No.1)

名称	計算式	単位	数量	摘要
舗装版破碎	0.52*20.0	m2	10.4	
AS設置・処分	10.4*0.05	m3	0.52	
床掘り	(0.128+0.198)/2*20	m3	3.26	
発生土処理		m3	3.26	
Co取壊し (機械)	(0.136+0.109)/2*20	m3	2.45	無筋Co
Co設置・処分		m3	2.45	無筋Co

数量表【溝蓋撤去】

名称	規格・寸法	単位	数量	摘要
溝蓋運搬・処分	0.46*0.1*20	m3	0.92	鉄筋Co

数量表 (No.1～No.2)

名称	計算式	単位	数量	摘要
舗装版破碎	0.52*20.0	m2	10.4	
AS設置・処分	10.4*0.05	m3	0.52	
床掘り	(0.198+0.207)/2*20	m3	4.05	
発生土処理		m3	4.05	
Co取壊し (機械)	(0.109+0.106)/2*20	m3	2.15	無筋Co
Co設置・処分		m3	2.15	無筋Co

数量表【溝蓋撤去】

名称	規格・寸法	単位	数量	摘要
溝蓋運搬・処分	0.46*0.1*20	m3	0.92	鉄筋Co


数量表 (No.2～No.3+10.20)

名称	計算式	単位	数量	摘要
舗装版破碎	0.52*30.2	m2	15.70	
AS設置・処分	15.7*0.05	m3	0.78	
床掘り	0.207*30.2	m3	6.25	
発生土処理		m3	6.25	
Co取壊し (機械)	0.106*30.2	m3	3.20	無筋Co
Co設置・処分		m3	3.20	無筋Co

数量表【溝蓋撤去】

名称	規格・寸法	単位	数量	摘要
溝蓋運搬・処分	0.46*0.1*30.2	m3	1.38	鉄筋Co

EP2

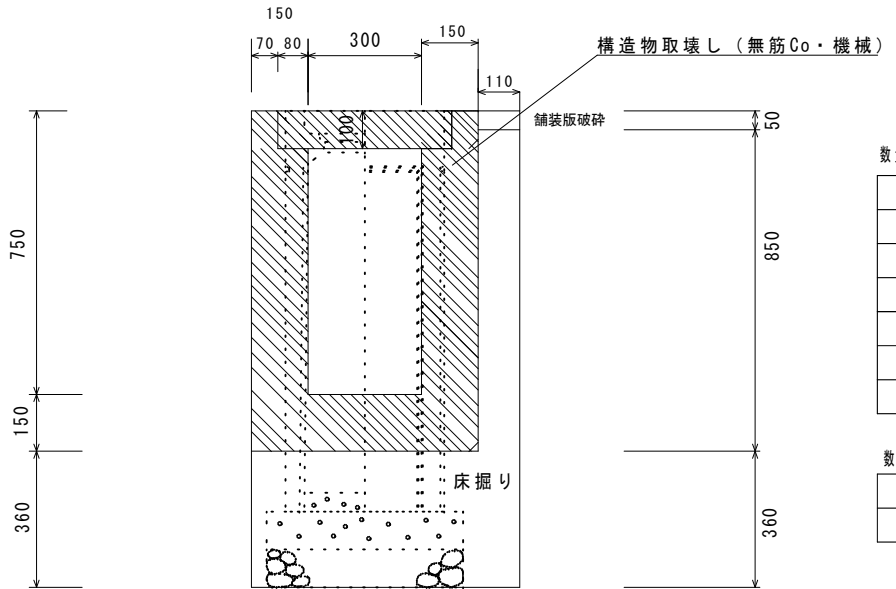

数量表 (EP2)

名称	計算式	単位	数量	摘要
舗装版破碎	0.11*0.42	m2	0.04	
AS設置・処分	0.04*0.05	m3	0.002	
床掘り	0.349*0.42	m3	0.14	
発生土処理		m3	0.14	
Co取壊し (機械)	0.299*0.42	m3	0.12	無筋Co
Co設置・処分		m3	0.12	無筋Co

数量表【溝蓋撤去】


名称	規格・寸法	単位	数量	摘要
溝蓋運搬・処分	0.46*0.1*0.42	m3	0.01	鉄筋Co

1箇所当り

工事名称	側溝改良工事 (R8-1)		
工事場所	甲府市 国母六丁目 地内		
路線名	市道 中央市場10号線 外		
図面名	図示		
縮尺	図示	図面番号	4/13
甲府市			

平面図 S=1:500


【3号箇所】

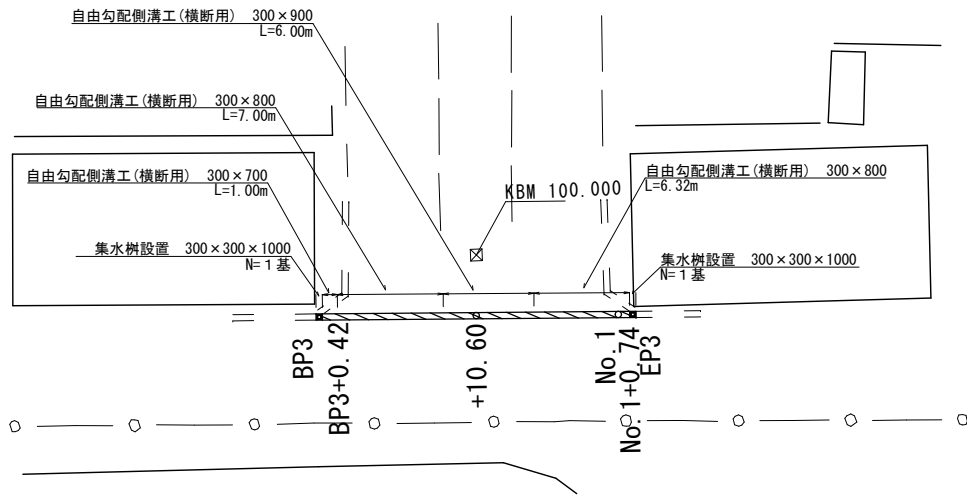

BP3

縦断面図 縦S=1:50  
横S=1:500



【3号箇所】

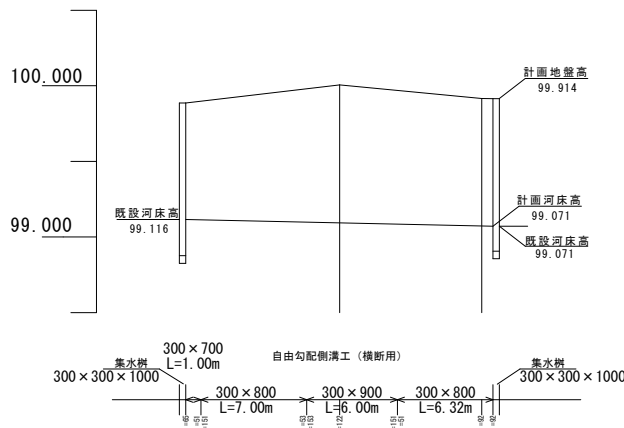


河床勾配	第.116 i=0.23% L=10.18m	第.093 i=0.21% L=9.40m	第.071 i=0.27% L=0.74m
計画地盤高	99.886	100.006	99.916 99.914
計画河床高	99.116	99.083	99.073 99.071
現況地盤高	99.886	100.006	99.916 99.914
切盛	±0.000	±0.000	±0.000 ±0.000
追加距離	0.00 0.42	10.60	20.00 20.74 21.16
単距離	0.00 0.42	10.18	9.40 0.74 0.42
測点	BP3 BP3+0.42	+10.60	No.1 +0.74 EP3

撤去断面図 S=1:20

【3号箇所】

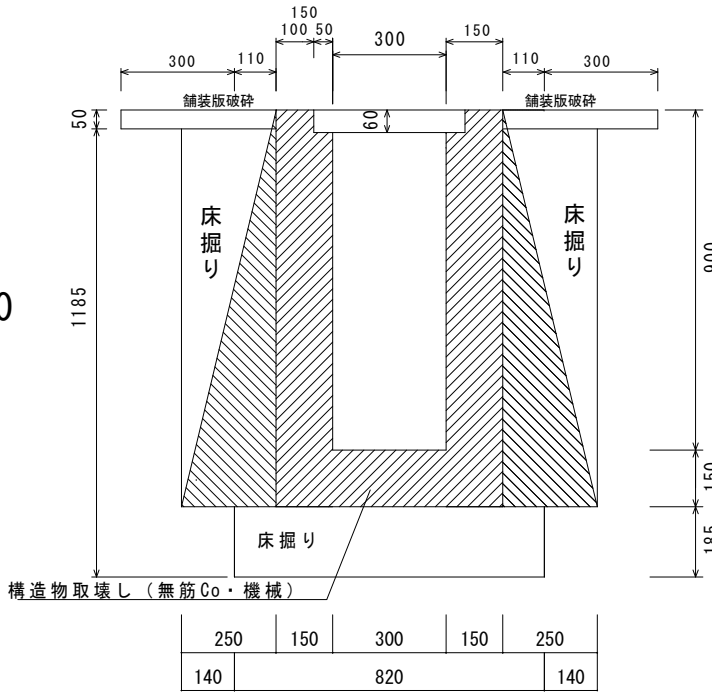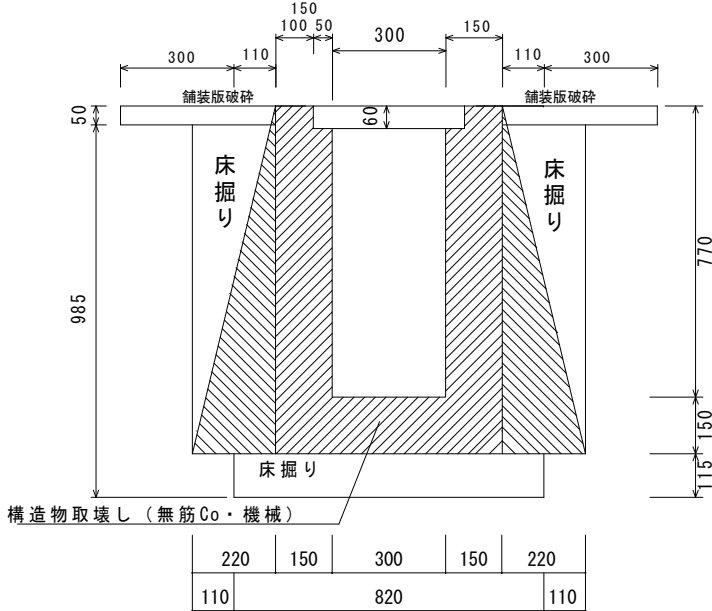

BP3+10.60

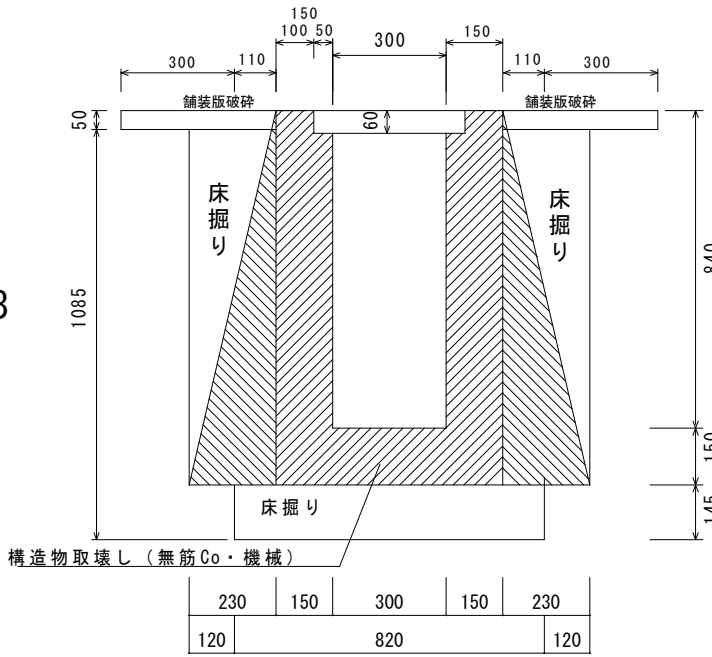

EP3

数量表 (BP3~BP3+10.60)

名称	計算式	単位	数量	摘要
舗装版破砕	$0.82 \times 10.6$	m <sup>2</sup>	8.69	
AS鼓運搬・処分	$8.69 \times 0.05$	m <sup>3</sup>	0.43	
床掘り	$(0.285 + 0.401) / 2 \times 10.6$	m <sup>3</sup>	3.63	
発生土処理		m <sup>3</sup>	3.63	
Co取壊し (機械)	$(0.517 + 0.616) / 2 \times 10.6$	m <sup>3</sup>	6.00	無筋Co
Co鼓運搬・処分		m <sup>3</sup>	6.00	無筋Co

数量表 (BP3+10.60~EP3)

名称	計算式	単位	数量	摘要
舗装版破砕	$0.82 \times 10.56$	m <sup>2</sup>	8.65	
AS鼓運搬・処分	$8.65 \times 0.05$	m <sup>3</sup>	0.43	
床掘り	$(0.401 + 0.335) / 2 \times 10.56$	m <sup>3</sup>	3.88	
発生土処理		m <sup>3</sup>	3.88	
Co取壊し (機械)	$(0.616 + 0.563) / 2 \times 10.56$	m <sup>3</sup>	6.22	無筋Co
Co鼓運搬・処分		m <sup>3</sup>	6.22	無筋Co

工事名称	側溝改良工事（R 8－1）		
工事場所	甲府市 国母六丁目 地内		
路 線 名	市道 中央市場１０号線 外		
図 面 名	図示		
縮 尺	図 示	図面番号	5/13
甲 府 市			




埋戻し断面図 S=1:20

【3号箇所】

自由勾配側溝（横断用300×700）

自由勾配側溝（横断用300×800）

自由勾配側溝（横断用300×900）

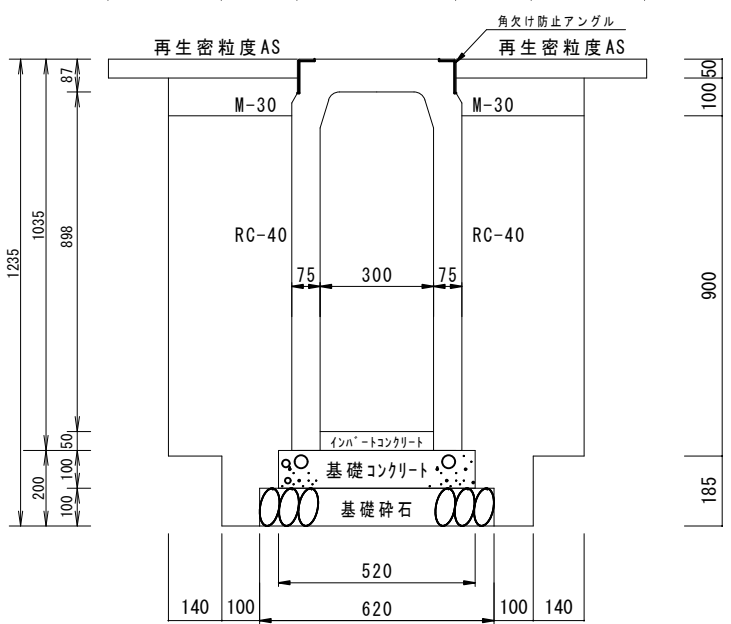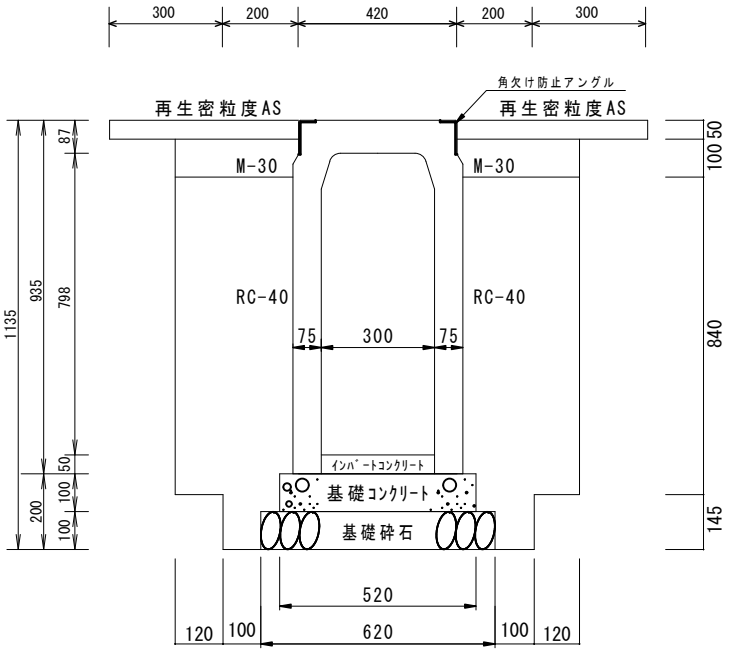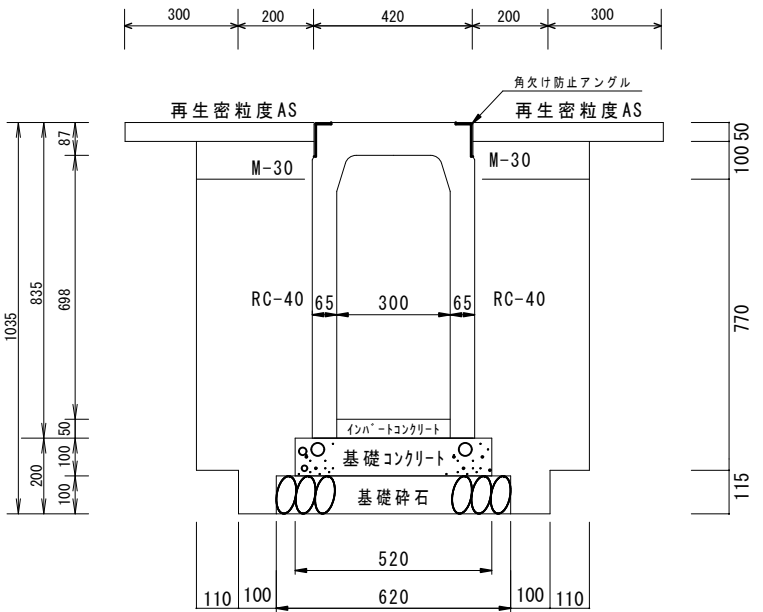


数量表		10m 当り			
名称	規格・寸法	単位	数量	摘要	
コンクリート基礎版	520*2000*100	枚	5.00		
基礎砕石	RC-40	m <sup>3</sup>	0.62	t=10.0cm	
自由勾配側溝(横断型) (グレーチング付)	B=300 H=700	個	5.00	L=2.0m w=575kg グレーチング L=1.0m w=32kg	
埋戻工①	M-30	m <sup>3</sup>	0.62		
埋戻工②	RC-40	m <sup>3</sup>	4.93		
表層	As舗装 t=50mm	m <sup>2</sup>	10.00	W=1.0m	
表層(仮復旧)	As舗装 t=30mm	m <sup>2</sup>	4.00	W=0.4m	
インパートコンクリート	18-8-25	m <sup>3</sup>	0.17	平均 t=58mm	

数量表		10m 当り			
名称	規格・寸法	単位	数量	摘要	
コンクリート基礎版	520*2000*100	枚	5.00		
基礎砕石	RC-40	m <sup>3</sup>	0.62	t=10.0cm	
自由勾配側溝(横断型) (グレーチング付)	B=300 H=800	個	5.00	L=2.0m w=714kg グレーチング L=1.0m w=32kg	
埋戻工①	M-30	m <sup>3</sup>	0.64		
埋戻工②	RC-40	m <sup>3</sup>	5.65		
表層	As舗装 t=50mm	m <sup>2</sup>	10.00	W=1.0m	
表層(仮復旧)	As舗装 t=30mm	m <sup>2</sup>	4.00	W=0.4m	
インパートコンクリート	18-8-25	m <sup>3</sup>	0.26	平均 t=88mm	


数量表		10m 当り			
名称	規格・寸法	単位	数量	摘要	
コンクリート基礎版	520*2000*100	枚	5.00		
基礎砕石	RC-40	m <sup>3</sup>	0.62	t=10.0cm	
自由勾配側溝(横断型) (グレーチング付)	B=300 H=900	個	5.00	L=2.0m w=784kg グレーチング L=1.0m w=32kg	
埋戻工①	M-30	m <sup>3</sup>	0.68		
埋戻工②	RC-40	m <sup>3</sup>	6.56		
表層	As舗装 t=50mm	m <sup>2</sup>	10.00	W=1.0m	
表層(仮復旧)	As舗装 t=30mm	m <sup>2</sup>	4.00	W=0.4m	
インパートコンクリート	18-8-25	m <sup>3</sup>	0.40	平均 t=136mm	

集水桝標準図 S=1:20

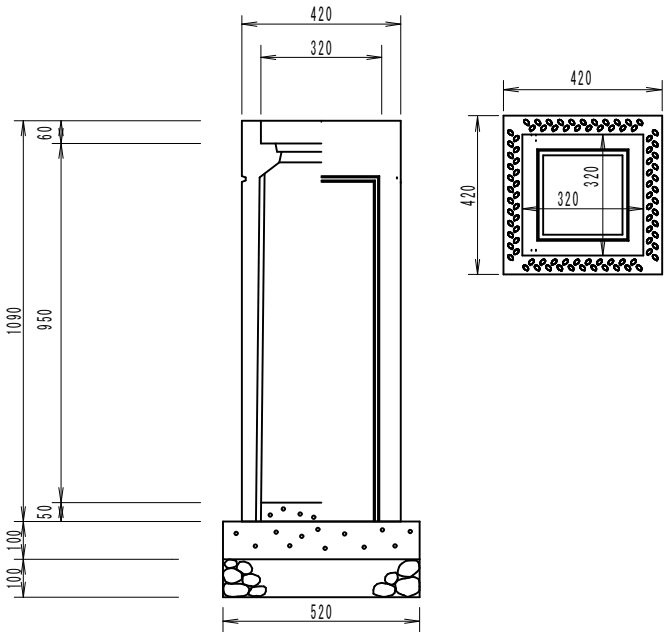


材料表		1 基当たり材料表			
名称	規格・寸法	単位	数量	摘要	
自由勾配側溝用柵	300×300×1000	基	1.00		
コンクリート基礎版	520*520*100	枚	1.00		
基礎砕石	RC-40	m <sup>2</sup>	0.36	t=10.0cm	
インパートコンクリート	18-8-25	m <sup>3</sup>	0.01		
グレーチング蓋	300×300用	枚	1.00		


工事名称	側溝改良工事（R 8－1）		
工事場所	甲府市 国母六丁目 地内		
路 線 名	市道 中央市場 1 0号線 外		
図 面 名	図示		
縮 尺	図 示	図面番号	6/13
甲 府 市			

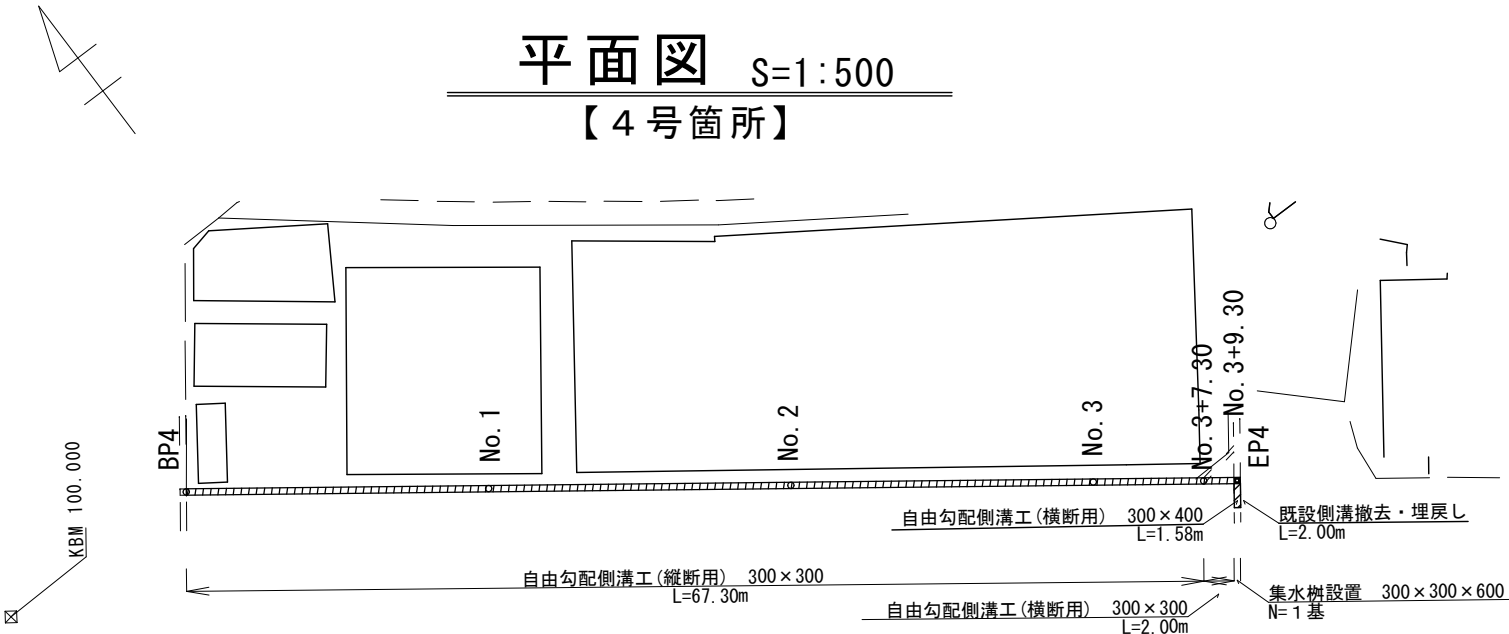

縦断面図 縦S=1:50  
横S=1:500  
【4号箇所】

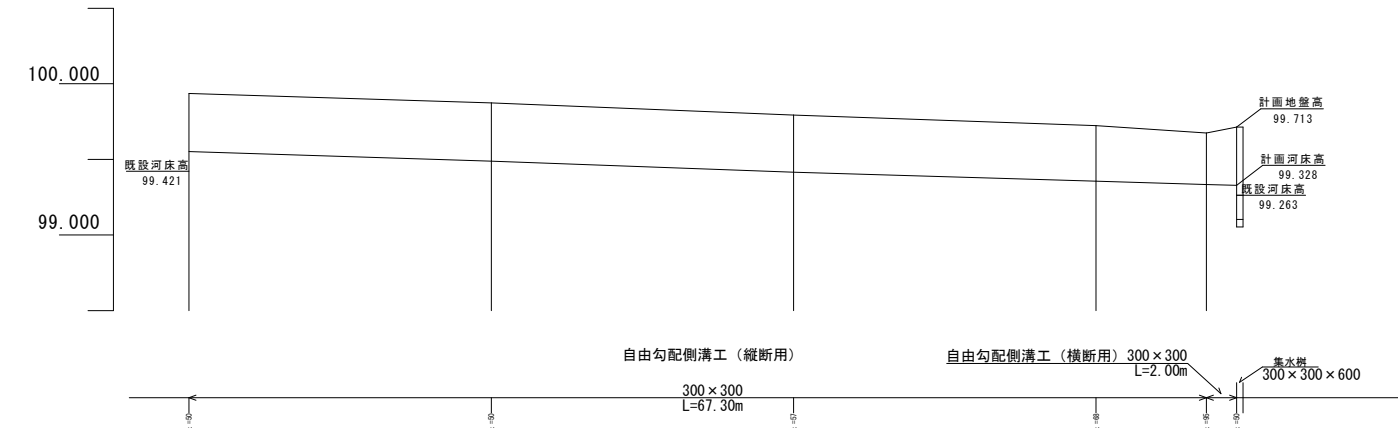

河床勾配					
計画地盤高	99.551	99.873	99.793	99.723	99.674
計画河床高	99.551	99.488	99.415	99.356	99.324
現況地盤高	99.936	99.873	99.793	99.723	99.674
切盛	±0.000	±0.000	±0.000	±0.000	±0.000
追加距離	0.00	20.00	40.00	60.00	67.30
単距離	0.00	20.00	20.00	20.00	7.30
測点	BP4	No.1	No.2	No.3	No.3+7.30 No.3+9.30 EP4

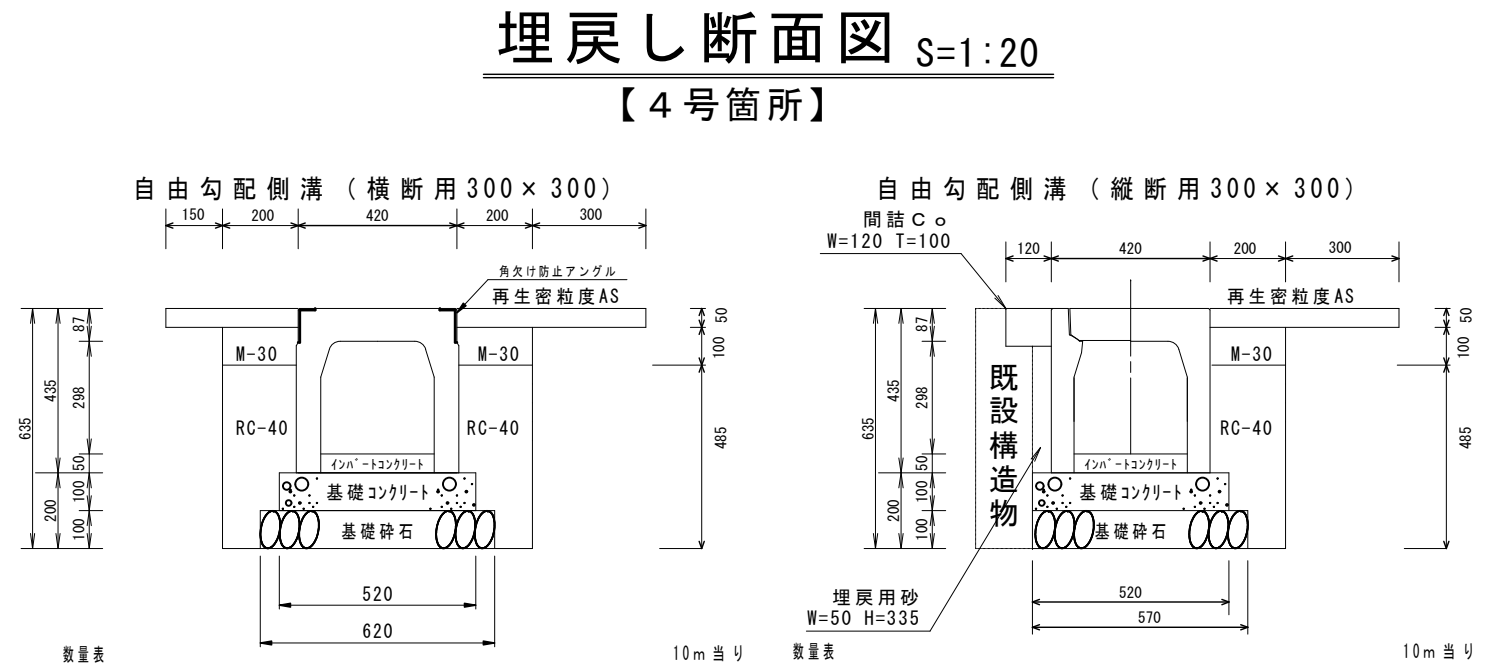


数量表 10m 当り

名称	規格・寸法	単位	数量	摘要
コンクリート基礎版	520*2000*100	枚	5.00	
基礎碎石	RC-40	m3	0.62	t=10.0cm
自由勾配側溝 (横断型) (ｸﾞﾚｰﾅﾝｸﾞ付)	B=300 H=300	個	5.00	L=2.0m w=31kg ｸﾞﾚｰﾅﾝｸﾞ L=1.0m w=32kg
埋戻工①	M-30	m3	0.40	
埋戻工②	RC-40	m3	1.64	
表層	As舗装 t=50mm	m2	8.5	W=0.85m
表層 (仮復旧)	As舗装 t=30mm	m2	4.00	W=0.4m
ｲﾝﾊﾟｰﾄｺﾝｸﾘｰﾄ	18-8-25	m3	0.21	平均 t=72mm


数量表 10m 当り

名称	規格・寸法	単位	数量	摘要
コンクリート基礎版	520*2000*100	枚	5.00	
基礎碎石	RC-40	m3	0.57	t=10.0cm
自由勾配側溝 (縦断型)	B=300 H=300	個	5.00	L=2.0m w=315kg
側溝蓋	コンクリート蓋	枚	9.00	L=0.5m w=31kg
	ｸﾞﾚｰﾅﾝｸﾞ蓋 (T-25) 普通目	枚	1.00	L=0.5m w=14kg
埋戻工①	M-30	m3	0.20	
埋戻工②	RC-40	m3	0.82	
埋戻工③	埋戻用砂	m3	0.16	
表層	As舗装 t=50mm	m2	5.00	W=0.5m
表層 (仮復旧)	As舗装 t=30mm	m2	2.00	W=0.2m
ｲﾝﾊﾟｰﾄｺﾝｸﾘｰﾄ	18-8-25	m3	0.17	平均 t=58mm
間詰コンクリート	18-8-25	m3	0.12	
目地板設置		m2	0.012	

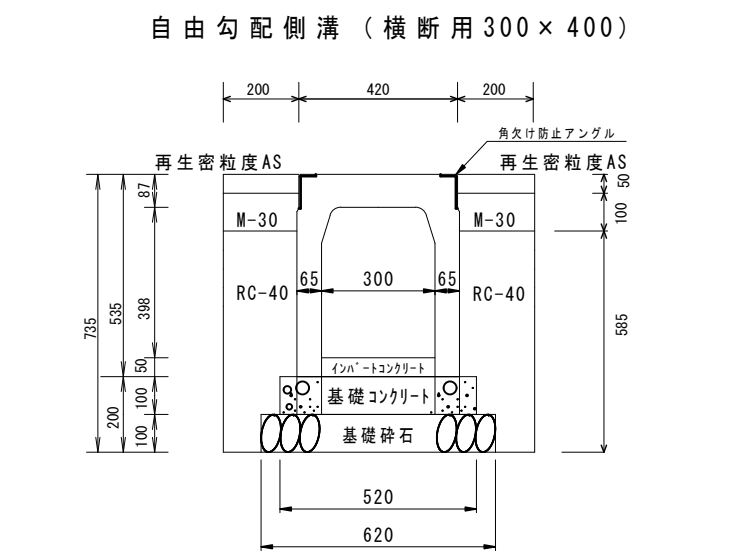

数量表 10m 当り

名称	規格・寸法	単位	数量	摘要
コンクリート基礎版	520*2000*100	枚	5.00	
基礎碎石	RC-40	m3	0.62	t=10.0cm
自由勾配側溝 (横断型) (ｸﾞﾚｰﾅﾝｸﾞ付)	B=300 H=500	個	5.00	L=2.0m w=453kg ｸﾞﾚｰﾅﾝｸﾞ L=1.0m w=32kg
埋戻工①	M-30	m3	0.40	
埋戻工②	RC-40	m3	2.04	
表層	As舗装 t=50mm	m2	4.00	W=0.4m
表層 (仮復旧)	As舗装 t=30mm	m2	4.00	W=0.4m
ｲﾝﾊﾟｰﾄｺﾝｸﾘｰﾄ	18-8-25	m3	0.25	平均 t=85mm

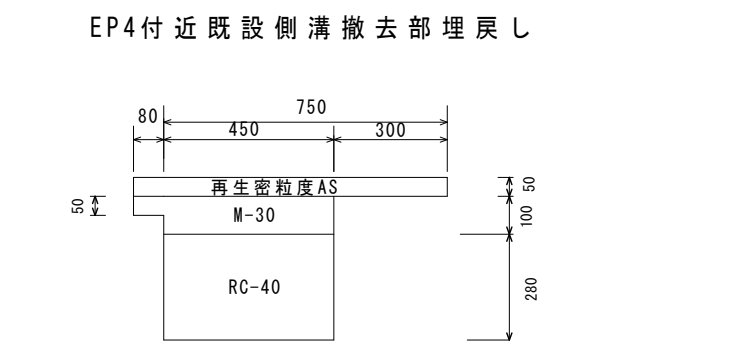

数量表 10m 当り


名称	規格・寸法	単位	数量	摘要
埋戻工①	M-30	m3	0.49	
埋戻工②	RC-40	m3	1.26	
表層	As舗装 t=50mm	m2	8.30	W=0.83m
表層 (仮復旧)	As舗装 t=30mm	m2	5.30	W=0.53m

工事名称	側溝改良工事 (R8-1)		
工事場所	甲府市 国母六丁目 地内		
路線名	市道 中央市場10号線 外		
図面名	図示		
縮尺	図示	図面番号	7/13
甲府市			

撤去断面図 S=1:20

【4号箇所】

## BP4

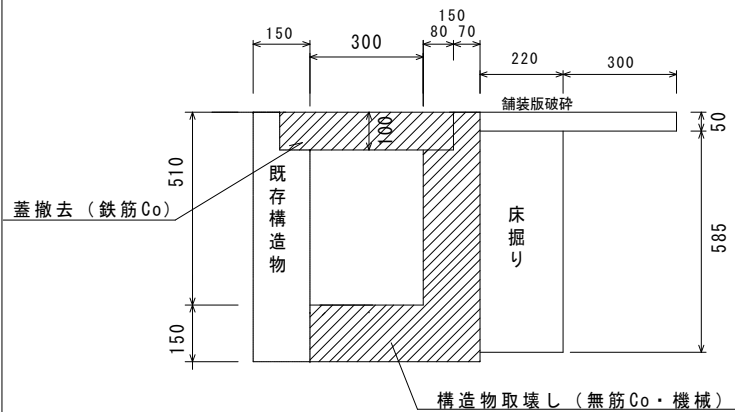


数量表 (BP4 ~ No. 1)

名称	計算式	単位	数量	摘要
鋪装版破砕	$0.52 \times 20.0$	m <sup>2</sup>	10.40	
AS設置搬・処分	$10.40 \times 0.05$	m <sup>3</sup>	0.52	
床掘り	$(0.128 + 0.180) / 2 \times 20$	m <sup>3</sup>	3.08	
発生土処理		m <sup>3</sup>	3.08	
Co取壊し(機械)	$(0.136 + 0.115) / 2 \times 20$	m <sup>3</sup>	2.51	無筋Co
Co設置搬・処分		m <sup>3</sup>	2.51	無筋Co

数量表【溝蓋撤去】

名称	规格·寸法	单位	数量	摘要
清盛運搬・処分	0.46*0.1*20	m3	0.92	鉄筋 Co

# No. 1

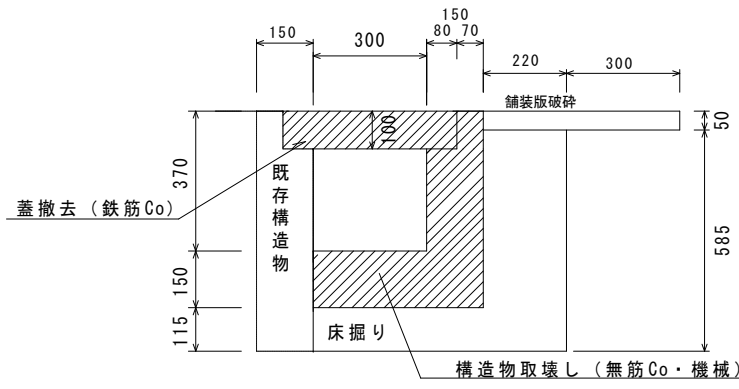


数量表 (No. 1 ~ No. 2)

名称	計算式	単位	数量	摘要
鋪装版破砕	$0.52 \times 20.0$	m <sup>2</sup>	10.40	
AS設置搬・処分	$10.40 \times 0.05$	m <sup>3</sup>	0.52	
床掘り	$(0.180 + 0.202) / 2 \times 20$	m <sup>3</sup>	3.82	
発生土処理		m <sup>3</sup>	3.82	
Co取壊し(機械)	$(0.115 + 0.107) / 2 \times 20$	m <sup>3</sup>	2.22	無筋Co
Co設置搬・処分		m <sup>3</sup>	2.22	無筋Co

数量表【溝蓋撤去】

名称	规格·寸法	单位	数量	摘要
清蓋運搬・処分	0.46*0.1*20	m3	0.92	鉄筋 Co

## No. 2

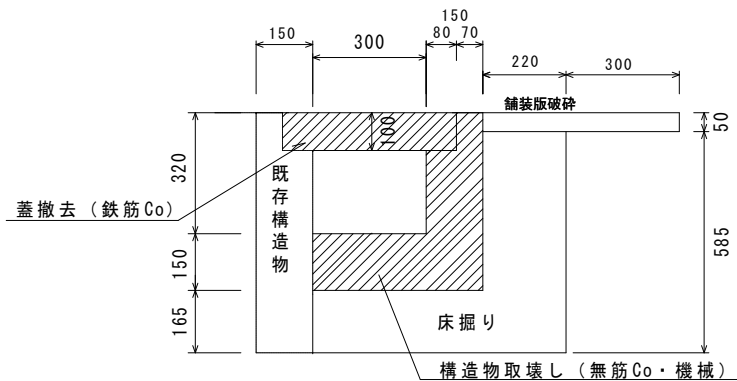


数量表 (No. 2 ~ No. 3)

名称	計 算 式	単位	数量	摘要
舗装版破碎	$0.52 \times 20.0$	m <sup>2</sup>	10.40	
AS設置搬・処分	$10.40 \times 0.05$	m <sup>3</sup>	0.52	
床掘り	$(0.202 + 0.211) / 2 \times 20$	m <sup>3</sup>	4.13	
発生土処理		m <sup>3</sup>	4.13	
Co取壊し (機械)	$(0.107 + 0.104) / 2 \times 20$	m <sup>3</sup>	2.11	無 筋 Co
Co設置搬・処分		m <sup>3</sup>	2.11	無 筋 Co


数量表【溝蓋撤去】

名称	规格·寸法	单位	数量	摘要
清基運搬、処分	0.46*0.1*20	m3	0.92	鉄筋 Co

## No. 3

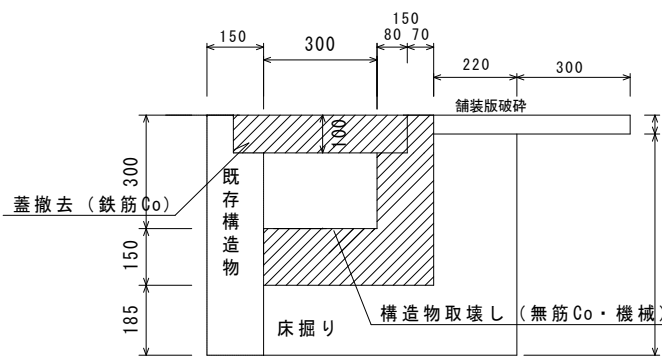

## No. 3+7. 30

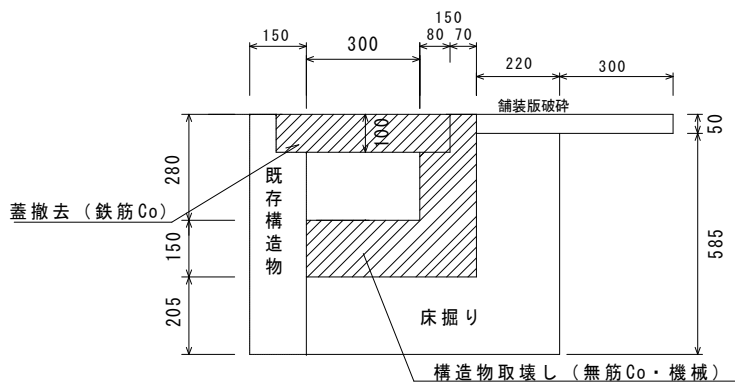


数量表 (No. 3 ~ No. 3+7. 30)

名称	計 算 式	単位	数量	摘要
舗装版破砕	$0.52 \times 7.30$	m <sup>2</sup>	3.79	
AS版運搬・処分	$3.79 \times 0.05$	m <sup>3</sup>	0.18	
床掘り	$(0.211 + 0.220) / 2 \times 7.3$	m <sup>3</sup>	1.57	
発生土処理		m <sup>3</sup>	1.57	
Co取壊し(機械)	$(0.104 + 0.101) / 2 \times 7.3$	m <sup>3</sup>	0.74	無 筋 Co
Co版運搬・処分		m <sup>3</sup>	0.74	無 筋 Co

数量表【溝蓋撤去】

名称	规格·寸法	单位	数量	摘要
消音器、処分	0.46×0.1×7.3	m3	0.33	鉄筋 Co




No. 3+7. 30'

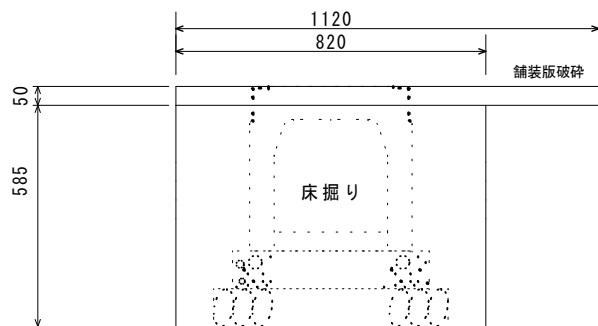

数量表 (No. 3+7.30' ~ No. 3+9.30)

名称	計算式	単位	数量	摘要
舗装版破砕	$(1.120+1.142)/2 \times 2.0$	m <sup>2</sup>	2.26	
AS設置搬・処分	$2.26 \times 0.05$	m <sup>3</sup>	0.11	
床掘り	$0.479 \times 2.0$	m <sup>3</sup>	0.95	
発生土処理		m <sup>3</sup>	0.95	

## No. 3+9. 30

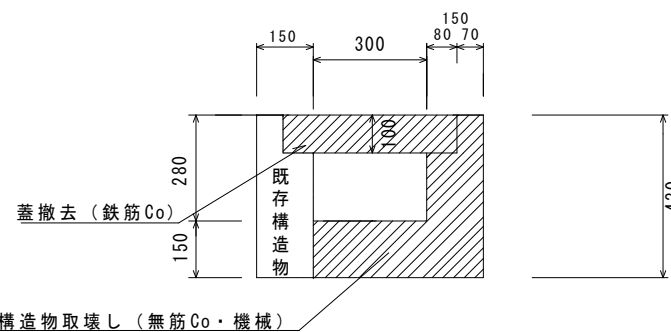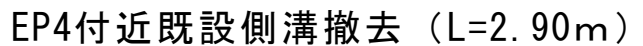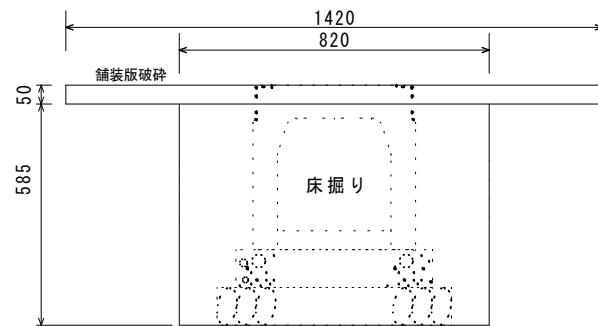

数量表

名称	計算式	単位	数量	摘要
Co取壊し（機械）	0.101*2.90	m3	0.29	無筋Co
Co設置搬、処分		m3	0.29	無筋Co


数量表【溝蓋撤去】

名称	规格·寸法	单位	数量	摘要
普通圆钢，Ⅱ级	0.46*0.1*2.9	m3	0.13	鉄筋 Co

工事名称	側溝改良工事（R8-1）		
工事場所	甲府市 国母六丁目 地内		
路線名	市道 中央市場10号線 外		
図面名	図示		
縮尺	図示	図面番号	8/13
甲 府 市			




埋戻し断面図 S=1:20

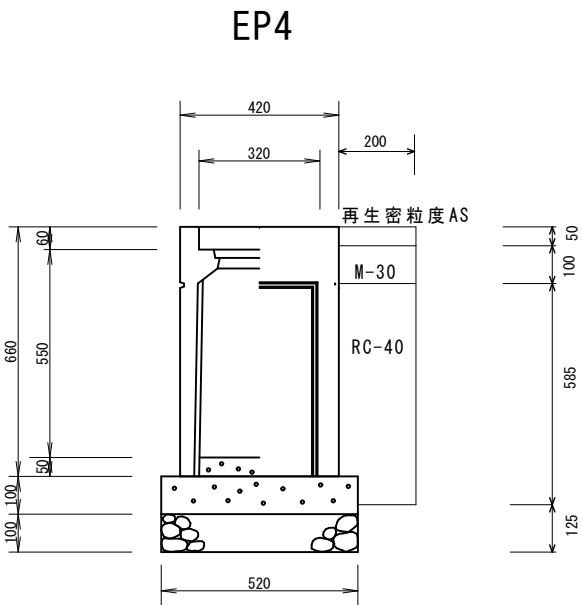

数量表 (EP4)				1箇所当り	
名称	規格・寸法	単位	数量	摘要	
自由勾配側溝用樹	300×300×600	基	1.00		
コンクリート基礎版	520*520*100	枚	1.00		
基礎碎石	RC-40	m2	0.27	t=10.0cm	
インバートコンクリート	18-8-25	m3	0.01	t=5.0cm	
埋戻し工①	M-30	m3	0.008	0.02*0.42	
埋戻し工②	RC-40	m3	0.04	0.11*0.42	
表層	As舗装 t=50mm	m2	0.08	0.2*0.42	
表層(仮復旧)	As舗装 t=30mm	m2	0.08	0.2*0.42	

撤去断面図 S=1:20

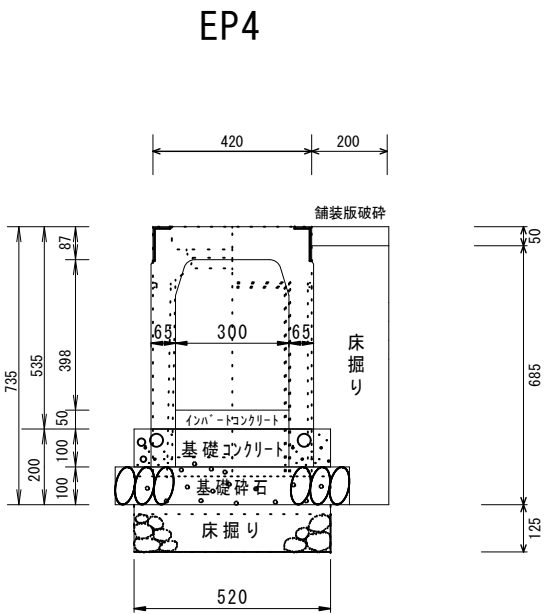

数量表 (EP4)				1箇所当り	
名称	計算式	単位	数量	摘要	
舗装版破砕	0.20*0.42	m2	0.08		
AS破運搬・処分	0.08*0.05	m3	0.004		
床掘り	(0.122+0.065)*0.42	m3	0.07		
発生土処理		m3	0.07		
Co取壊し(機械)	(0.281-0.116)*0.42	m3	0.06	鉄筋Co、CAD求積	
Co破運搬・処分		m3	0.06	鉄筋Co	

数量表【グレーチング撤去】				
名称	規格・寸法	単位	数量	摘要
鉄スクラップ	L=1.0m w=32kg	t	0.03	

工事名称	側溝改良工事（R8－1）		
工事場所	甲府市 国母六丁目 地内		
路 線 名	市道 中央市場10号線 外		
図 面 名	図示		
縮 尺	図 示	図面番号	9/13
甲 府 市			

【5号箇所】




【5号箇所】



工事名称	側溝改良工事（R 8－1）		
工事場所	甲府市 国母六丁目 地内		
路 線 名	市道 中央市場 1 0 号線 外		
図 面 名	図示		
縮 尺	図 示	図面番号	10/13
甲 府 市			

撤去断面図 S=1:20  
【５号箇所】

BP5

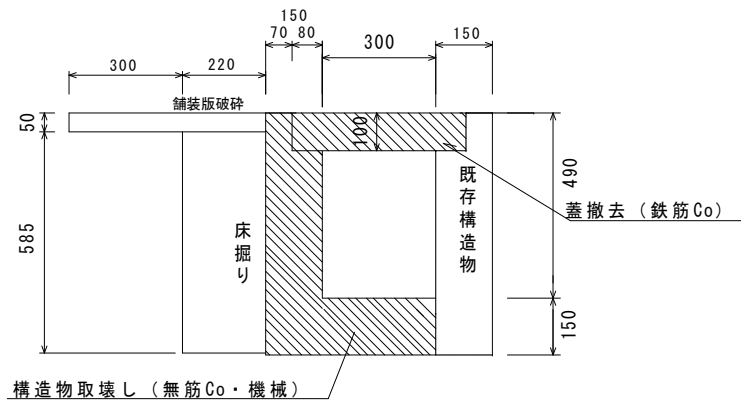


数量表 (BP5～No.1)

名称	計算式	単位	数量	摘要
舗装版破碎	0.52*20.0	m2	10.40	
AS設置搬・処分	10.40*0.05	m3	0.52	
床掘り	(0.128+0.166)/2*20	m3	2.94	
発生土処理		m3	2.94	
Co取壊し（機械）	(0.133+0.119)/2*20	m3	2.52	無筋Co
Co設置搬・処分		m3	2.52	無筋Co

数量表【溝蓋撤去】

名称	規格・寸法	単位	数量	摘要
溝蓋運搬・処分	0.46*0.1*20	m3	0.92	鉄筋Co

No.1

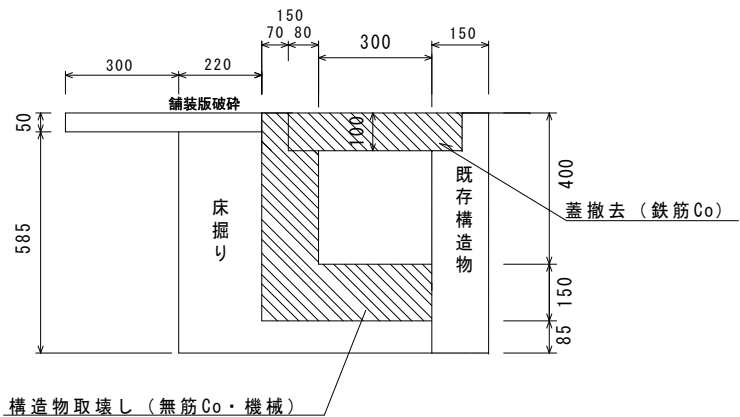


数量表 (No.1～No.2)

名称	計算式	単位	数量	摘要
舗装版破碎	0.52*20.0	m2	10.40	
AS設置搬・処分	10.40*0.05	m3	0.52	
床掘り	(0.166+0.211)/2*20	m3	3.77	
発生土処理		m3	3.77	
Co取壊し（機械）	(0.119+0.104)/2*20	m3	2.23	無筋Co
Co設置搬・処分		m3	2.23	無筋Co

数量表【溝蓋撤去】

名称	規格・寸法	単位	数量	摘要
溝蓋運搬・処分	0.46*0.1*20	m3	0.92	鉄筋Co

No.2～No.3+10.20

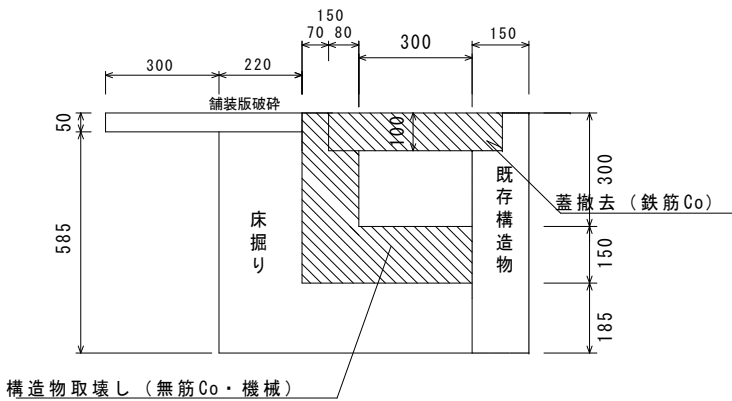


数量表 (No.2～No.3+10.20)

名称	計算式	単位	数量	摘要
舗装版破碎	0.52*30.2	m2	15.70	
AS設置搬・処分	15.70*0.05	m3	0.78	
床掘り	0.211*30.2	m3	6.37	
発生土処理		m3	6.37	
Co取壊し（機械）	0.104*30.2	m3	3.14	無筋Co
Co設置搬・処分		m3	3.14	無筋Co

数量表【溝蓋撤去】

名称	規格・寸法	単位	数量	摘要
溝蓋運搬・処分	0.46*0.1*30.2	m3	1.38	鉄筋Co

EP5

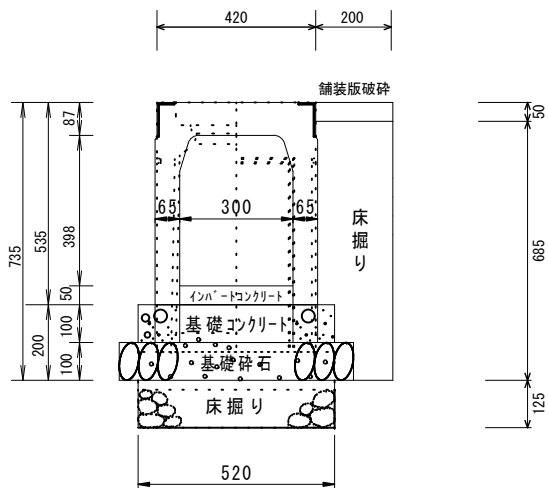

数量表 (EP5)


名称	計算式	単位	数量	摘要
舗装版破碎	0.20*0.42	m2	0.08	
AS設置搬・処分	0.08*0.05	m3	0.004	
床掘り	(0.122+0.065)*0.42	m3	0.07	
発生土処理		m3	0.07	
Co取壊し（機械）	(0.281-0.116)*0.42	m3	0.06	鉄筋Co、CAD求積
Co設置搬・処分		m3	0.06	鉄筋Co

数量表【グレーチング撤去】


名称	規格・寸法	単位	数量	摘要
鉄スクラップ	L=1.0m w=32kg	t	0.03	

工事名称	側溝改良工事（R８－１）		
工事場所	甲府市 国母六丁目 地内		
路 線 名	市道 中央市場１０号線 外		
図 面 名	図示		
縮 尺	図 示	図面番号	11/13
甲 府 市			

【6号箇所】

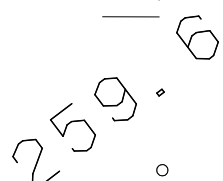


【6号箇所】

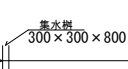

$i = 0.31\%$   
 $L = 2.90\text{m}$

【6号箇所】

問詰  
W=12

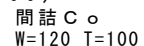

10m 当り

## EP6




1 箇所当り

甲 府 市

撤去断面図 S=1:20  
【6号箇所】

BP6

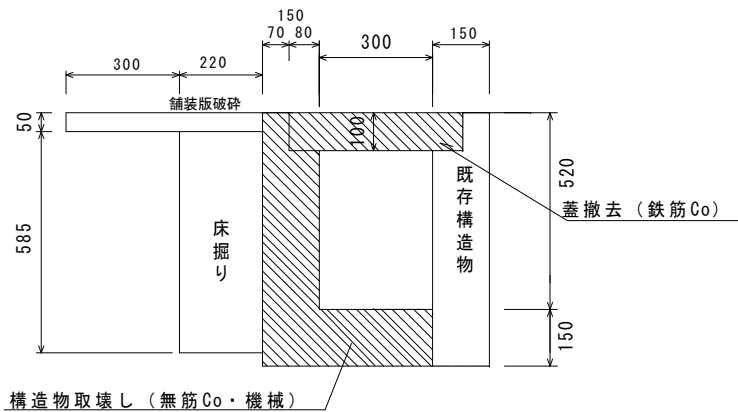


数量表 (BP6～No.1)

名称	計算式	単位	数量	摘要
舗装版破碎	0.52*20.0	m2	10.4	
AS殻運搬・処分	10.4*0.05	m3	0.52	
床掘り	(0.128+0.189)/2*20	m3	3.17	
発生土処理		m3	3.17	
Co取壊し（機械）	(0.137+0.112)/2*20	m3	2.49	無筋Co
Co殻運搬・処分		m3	2.49	無筋Co

数量表【溝蓋撤去】

名称	規格・寸法	単位	数量	摘要
溝蓋運搬・処分	0.46*0.1*20	m3	0.92	鉄筋Co

No.1

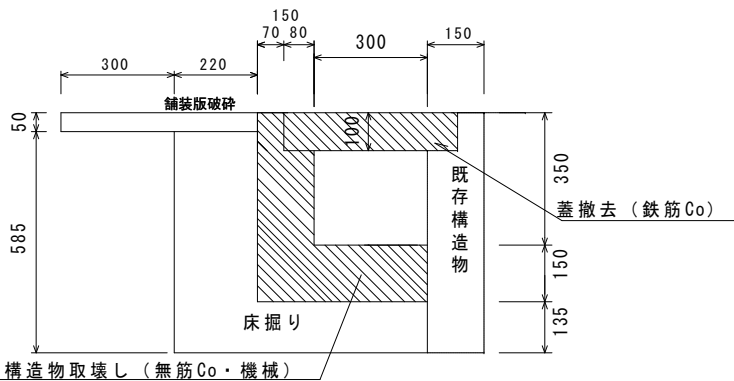


数量表 (No.1～No.2)

名称	計算式	単位	数量	摘要
舗装版破碎	0.52*20.0	m2	10.4	
AS殻運搬・処分	10.4*0.05	m3	0.52	
床掘り	(0.189+0.211)/2*20	m3	4.00	
発生土処理		m3	4.00	
Co取壊し（機械）	(0.112+0.104)/2*20	m3	2.16	無筋Co
Co殻運搬・処分		m3	2.16	無筋Co

数量表【溝蓋撤去】

名称	規格・寸法	単位	数量	摘要
溝蓋運搬・処分	0.46*0.1*20	m3	0.92	鉄筋Co

No.2～No.3+10.20

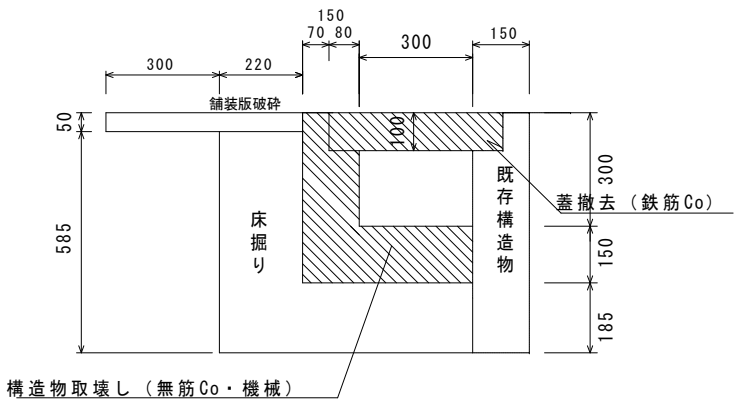


数量表 (No.2～No.3+10.20)

名称	計算式	単位	数量	摘要
舗装版破碎	0.52*30.2	m2	15.70	
AS殻運搬・処分	15.70*0.05	m3	0.78	
床掘り	0.211*30.2	m3	6.37	
発生土処理		m3	6.37	
Co取壊し（機械）	0.104*30.2	m3	3.14	無筋Co
Co殻運搬・処分		m3	3.14	無筋Co

数量表【溝蓋撤去】

名称	規格・寸法	単位	数量	摘要
溝蓋運搬・処分	0.46*0.1*30.2	m3	1.38	鉄筋Co

EP6

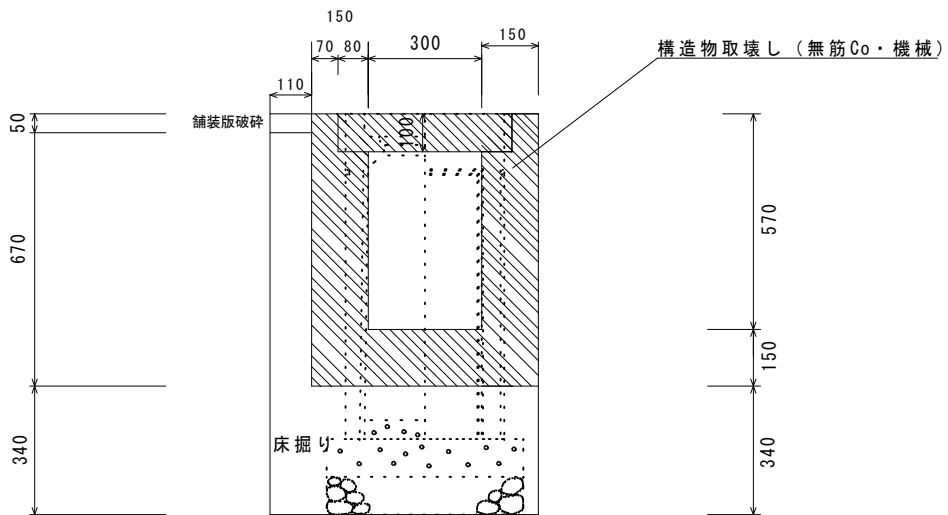

数量表 (EP6)

名称	計算式	単位	数量	摘要
舗装版破碎	0.11*0.42	m2	0.04	
AS殻運搬・処分	0.04*0.05	m3	0.002	
床掘り	0.315*0.42	m3	0.13	
発生土処理		m3	0.13	
Co取壊し（機械）	0.245*0.42	m3	0.10	無筋Co
Co殻運搬・処分		m3	0.10	無筋Co

数量表【溝蓋撤去】

名称	規格・寸法	単位	数量	摘要
溝蓋運搬・処分	0.46*0.1*0.42	m3	0.01	鉄筋Co

1箇所当り

工事名称	側溝改良工事（R 8－1）		
工事場所	甲府市 国母六丁目 地内		
路 線 名	市道 中央市場10号線 外		
図 面 名	図示		
縮 尺	図 示	図面番号	13/13
甲 府 市			